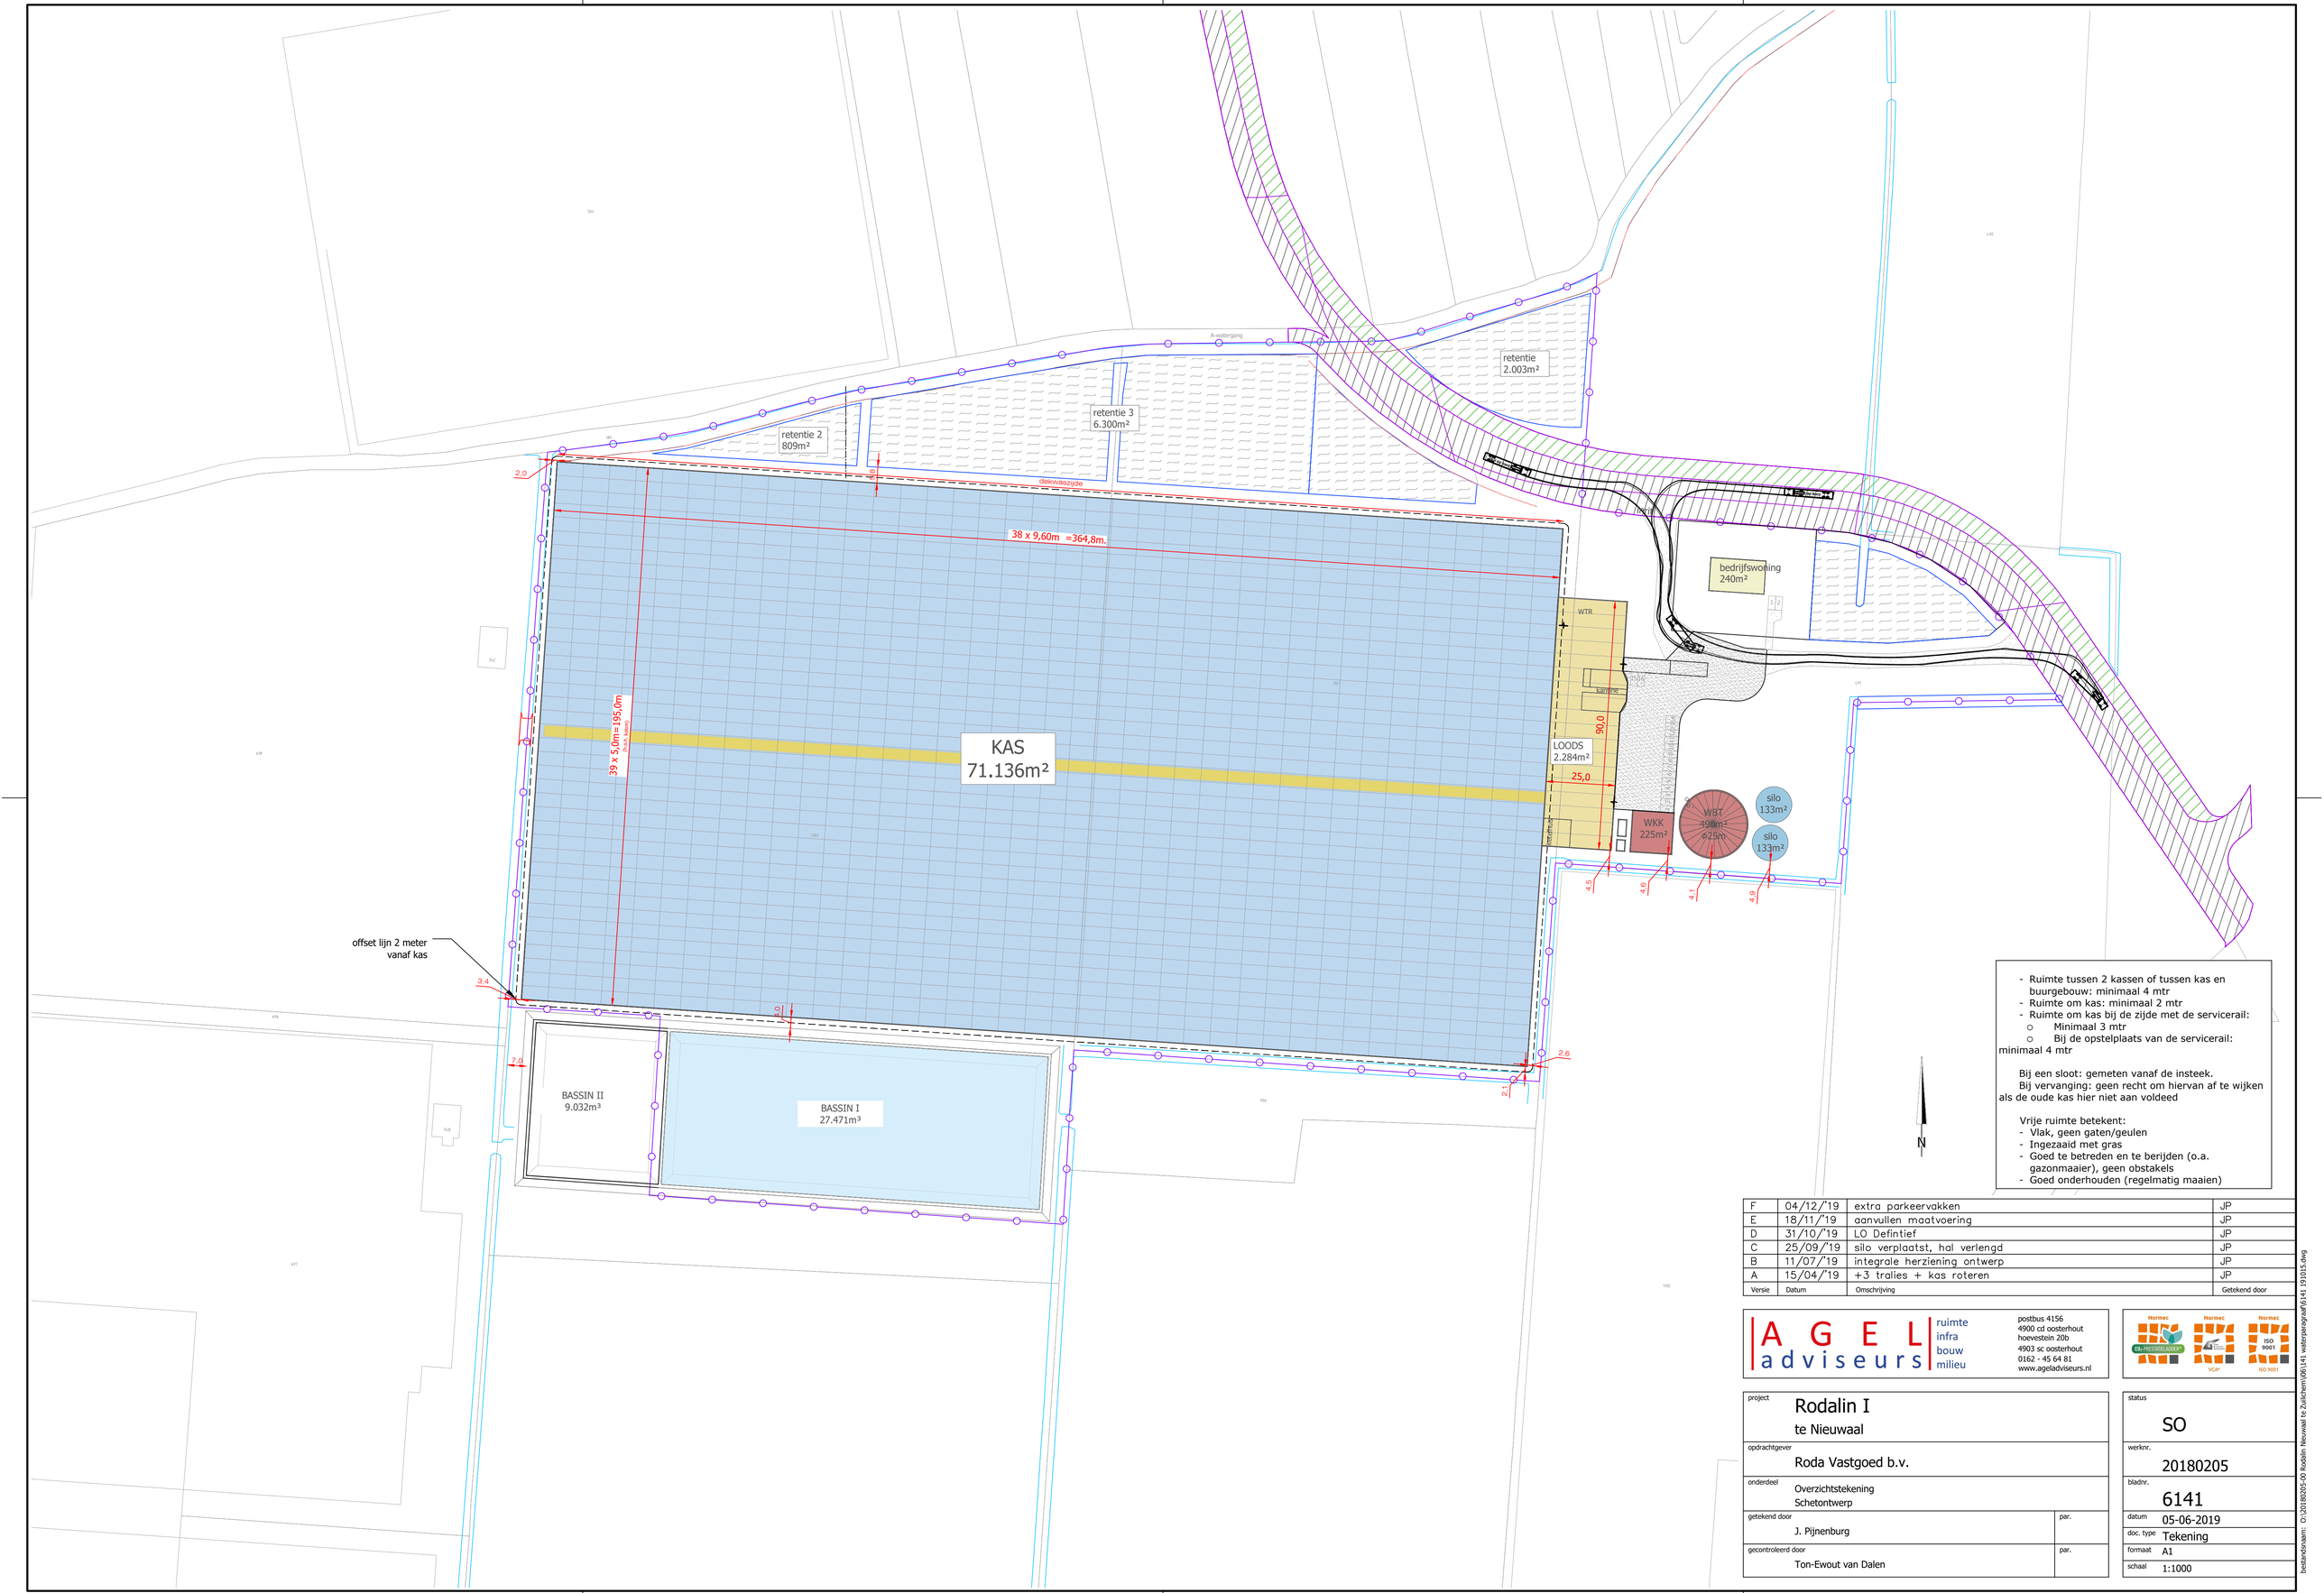

- Ruimte tussen 2 kassen of tussen kas en buurgebouw: minimaal 4 mtr
- Ruimte om kas: minimaal 2 mtr
- Ruimte om kas bij de zijde met de servicerail:
  - Minimaal 3 mtr
  - Bij de opstelplaats van de servicerail: minimaal 4 mtr

Bij een sloot: gemeten vanaf de insteek.
Bij vervanging: geen recht om hiervan af te wijken als de oude kas hier niet aan voldeed

Vrije ruimte betekent:
- Vlak, geen gaten/geulen
- Ingezaaid met gras
- Goed te betreden en te berijden (o.a. gazonmaaier), geen obstakels
- Goed onderhouden (regelmatig maaien)

Versie	Datum	Omschrijving	Getekend door
F	04/12/'19	extra parkeervakken	JP
E	18/11/'19	aanvullen maatvoering	JP
D	31/10/'19	LO Defintief	JP
C	25/09/'19	silo verplaatst, hal verlengd	JP
B	11/07/'19	integrale herziening ontwerp	JP
A	15/04/'19	+3 tralies + kas roteren	JP

A G E L adviseurs
ruimte infra bouw milieu
postbus 4156
4900 cd oosterhout
hoevestein 20b
4903 sc oosterhout
0162 - 45 64 81
www.ageladviseurs.nl

Normec CO2-PRESTATIELADDER+ · Normec VCA* · Normec ISO 9001

project
Rodalin I
te Nieuwaal

opdrachtgever
Roda Vastgoed b.v.

onderdeel
Overzichtstekening
Schetontwerp

getekend door: J. Pijnenburg — par.

gecontroleerd door: Ton-Ewout van Dalen — par.

status: SO

werknr.: 20180205

bladnr.: 6141

datum: 05-06-2019

doc. type: Tekening

formaat: A1

schaal: 1:1000

bestandsnaam: O:\20180205-00 Rodalin Nieuwaal te Zuilichem\06\141 waterparagraaf\6141 191015.dwg