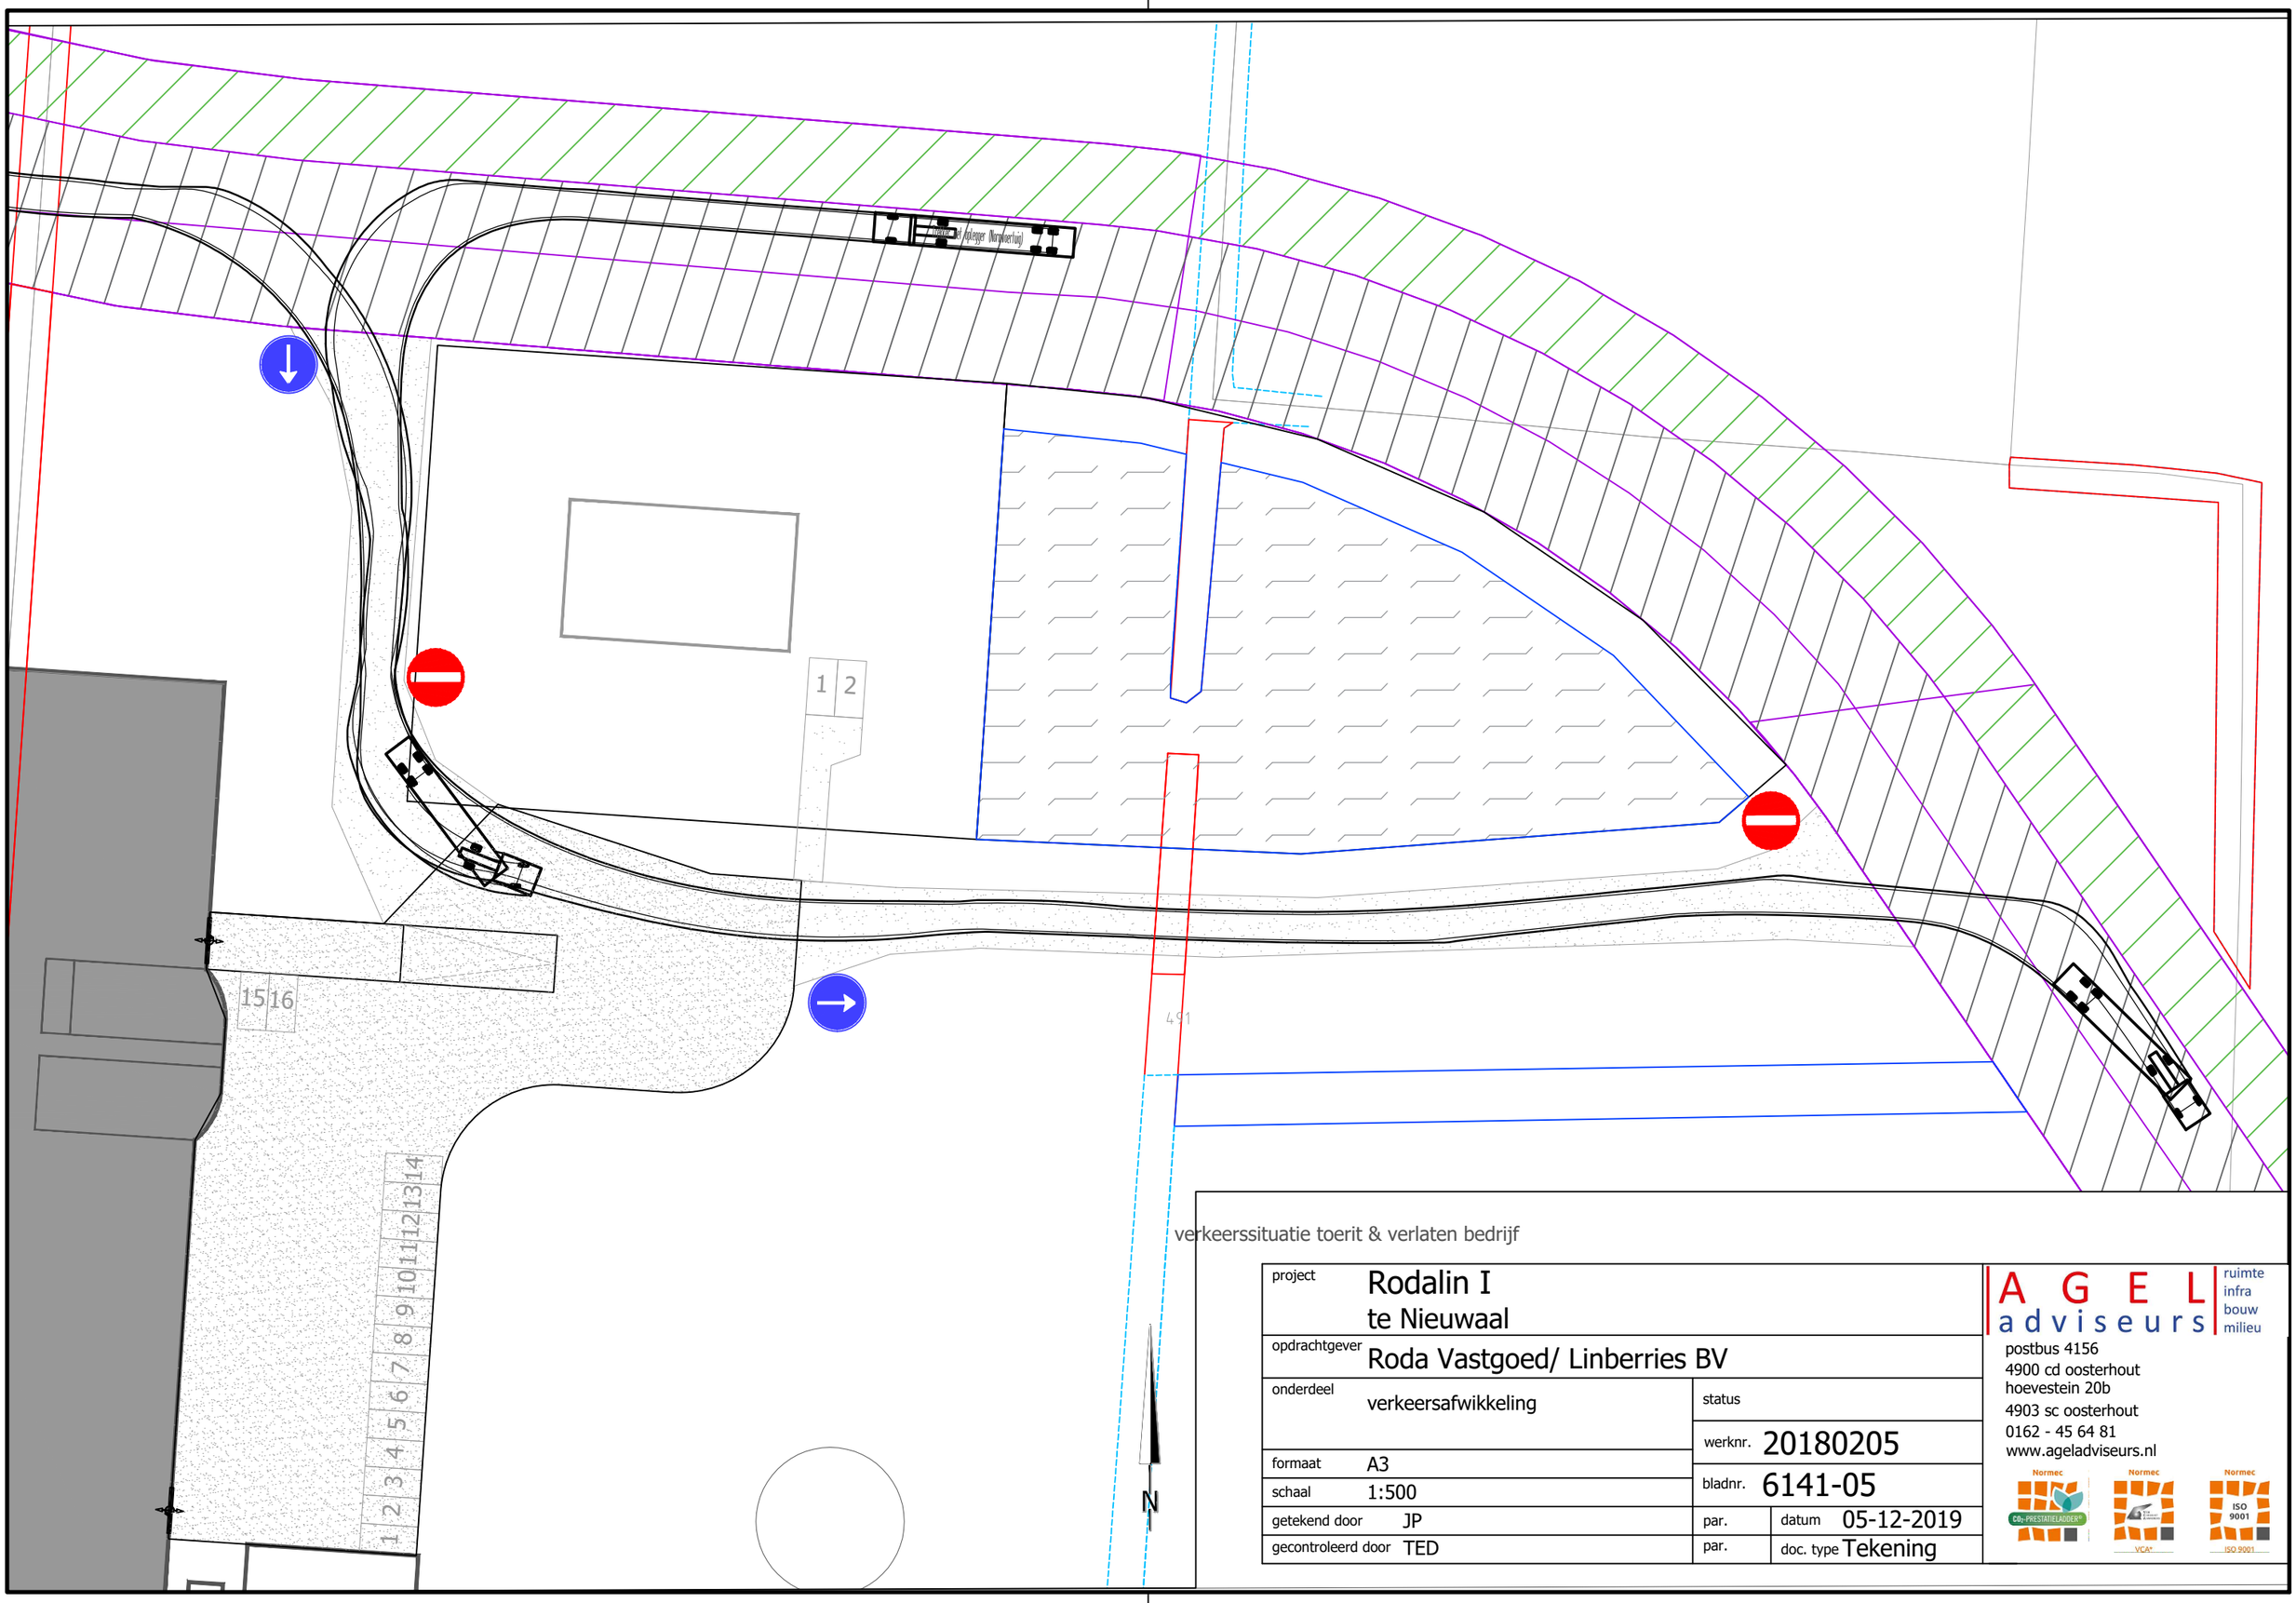

verkeerssituatie toerit & verlaten bedrijf

project	Rodalin I te Nieuwaal		
opdrachtgever	Roda Vastgoed/ Linberries BV		
onderdeel	verkeersafwikkeling	status	
		werknr.	20180205
formaat	A3	bladnr.	6141-05
schaal	1:500		
getekend door	JP	par.	datum 05-12-2019
gecontroleerd door	TED	par.	doc. type Tekening

A G E L adviseurs
ruimte infra bouw milieu
postbus 4156
4900 cd oosterhout
hoevestein 20b
4903 sc oosterhout
0162 - 45 64 81
www.ageladviseurs.nl

bestandsnaam: O:\20180205-00 Rodalin Nieuwaal te Zuilichem\06\141 waterparagraaf\6141 191015.dwg