



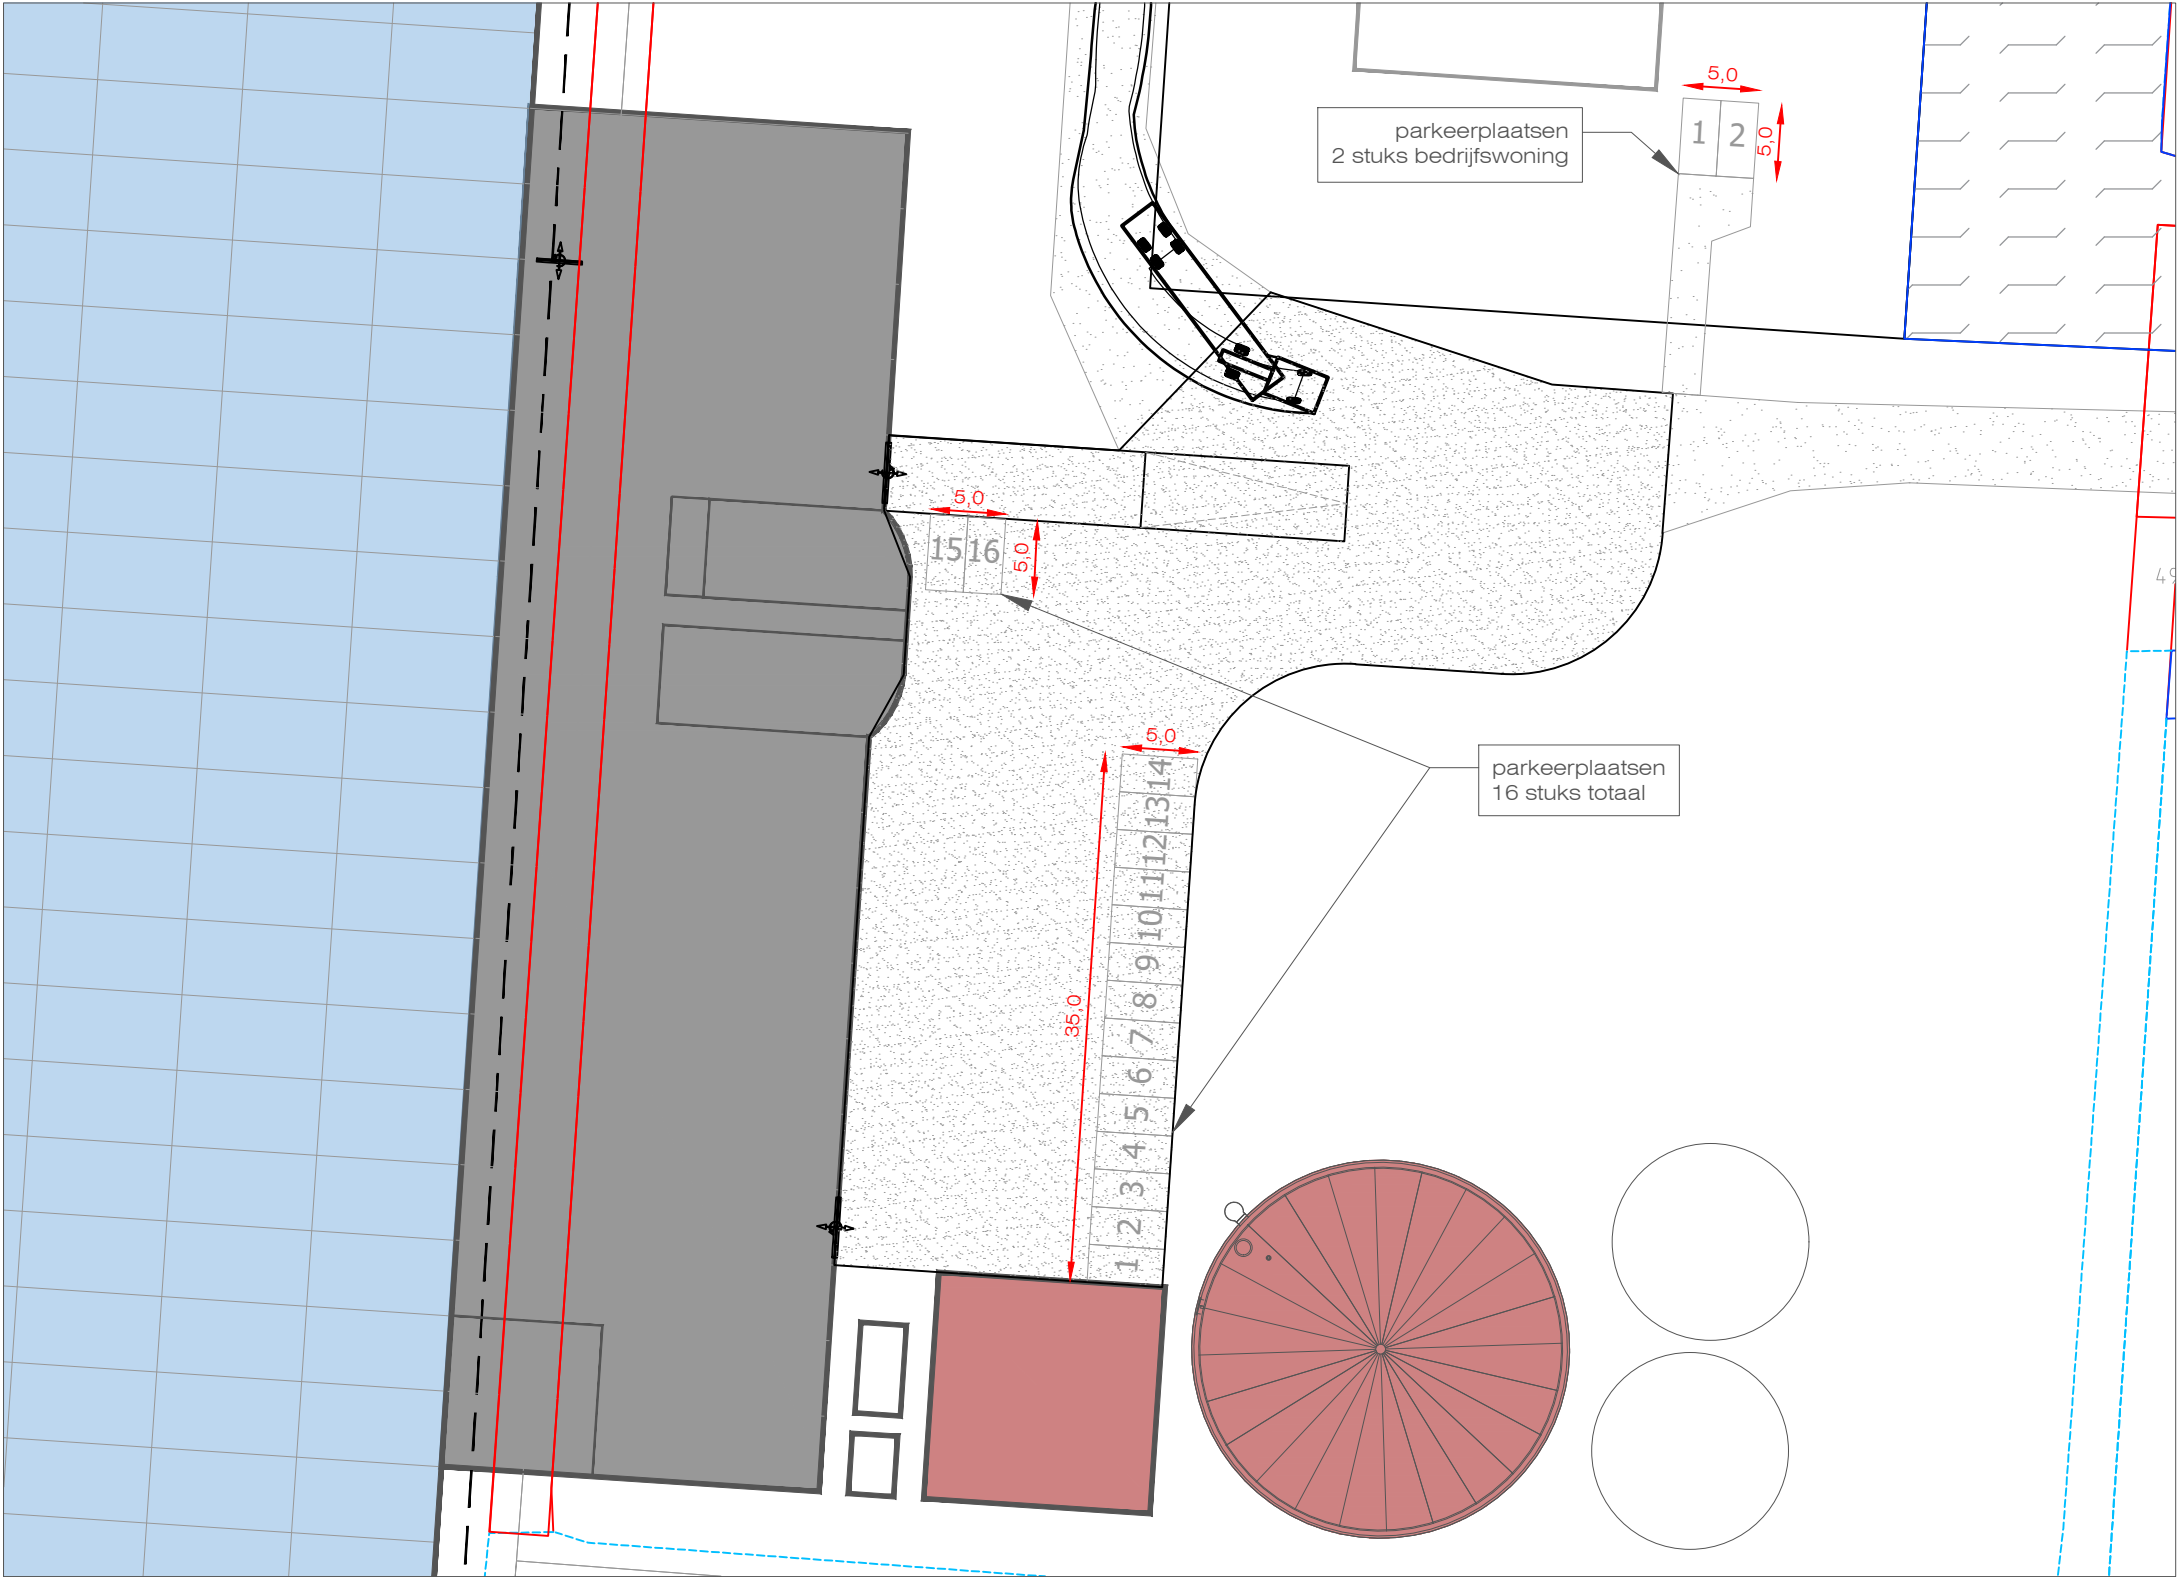

parkeren personen auto's

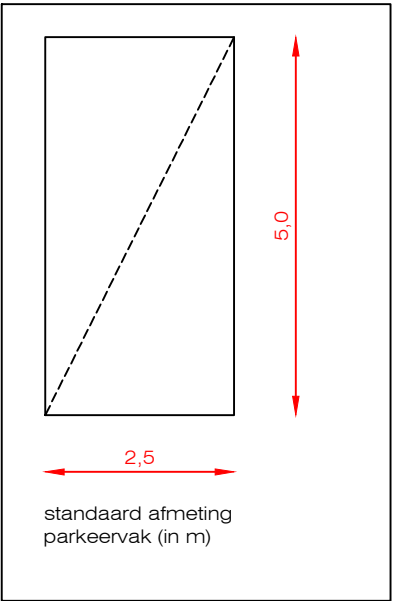

project		Rodalin I te Nieuwaal	
opdrachtgever		Roda Vastgoed/ Linberries BV	
onderdeel	verkeersafwikkeling parkeren	status	
		werknr. 20180205	
formaat	A3	bladnr. 6141-07	
schaal	1:500		
getekend door	JP	par.	datum 04-12-2019
gecontroleerd door	T. van Dalen	par.	doc. type Tekening

A G E L
adviseurs

ruimte
infra
bouw
milieu

postbus 4156
4900 cd oosterhout
hoevestein 20b
4903 sc oosterhout
0162 - 45 64 81
www.ageladviseurs.nl


Normec
CB-Prestateladder


Normec
VCA


Normec
ISO 9001