


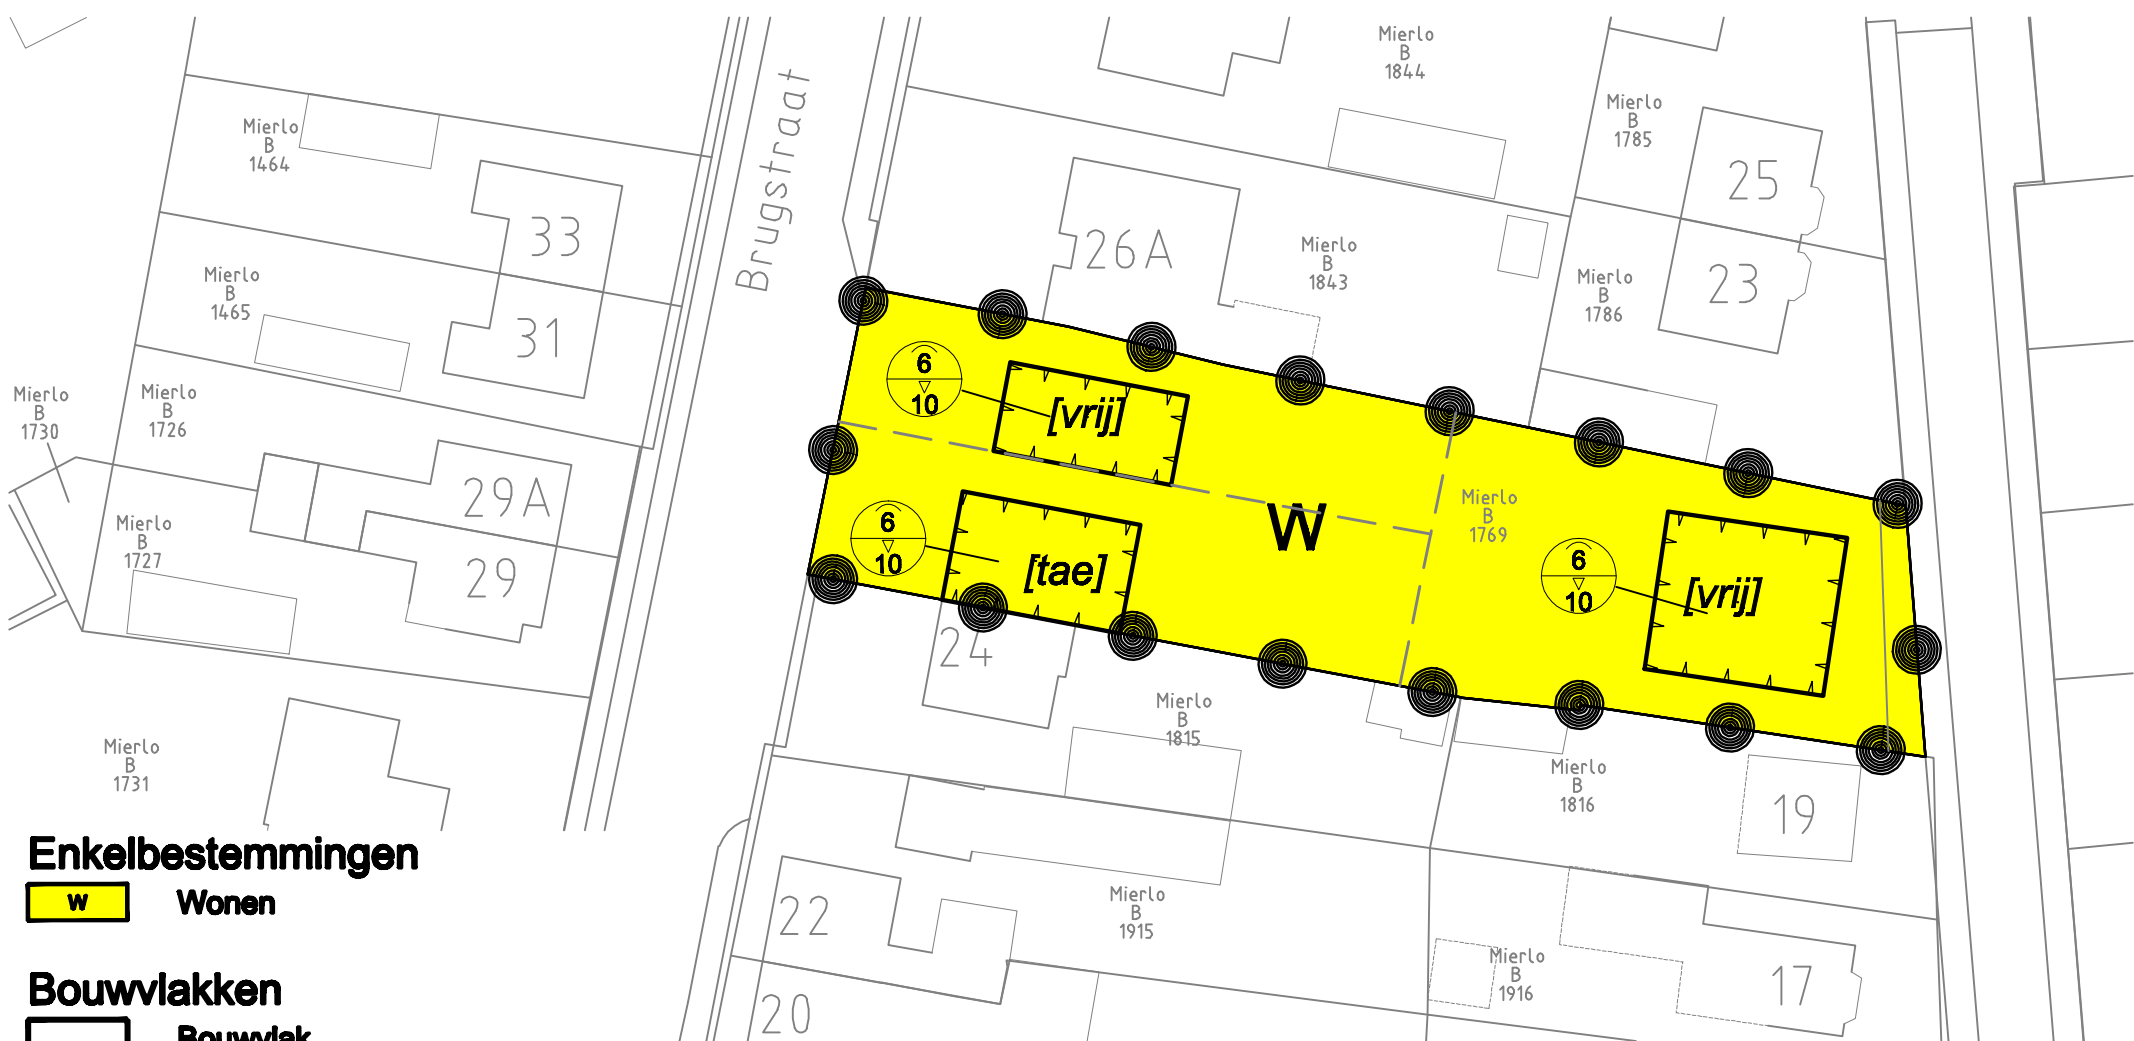

Enkelbestemmingen

w Wonen

Bouwvlakken

Bouwvlak

Bouwaanduidingen

[tae] Twee-aaneen

[vrij] Vrijstaand

Maatvoeringen

6/10 Maximale goot- en bouwhoogte (m)

--- Indicatie verkeveling



Onderwerp

Bestemmingsplan Brugstraat 26

Tekeningomschrijving

Verbeelding

Status **Vastgesteld**

T (040) – 289 38 93
F (040) – 289 39 40
gemeente@geldrop-mierlo.nl
www.geldrop-mierlo.nl

Afdeling
Ruimte
Tekenaar
BNMN

Schaal
1 : 500

Datum
05092012
wijziging

Formaat
A4

Tekeningnummer
NL.IMR0.1771.BPBrugstraat26-VP01