




Project	Bestemmingsplan
Projectlocatie	Sanghorst 9 5731 VG Mierlo

Cont. pers.	BS
Tekenaar	PB
Proj.nr.	240008-001-001


Onderdeel	Situatietekening Vigerende Situatie
-----------	---

Schaal	1:1000
Datum	14-02-2024

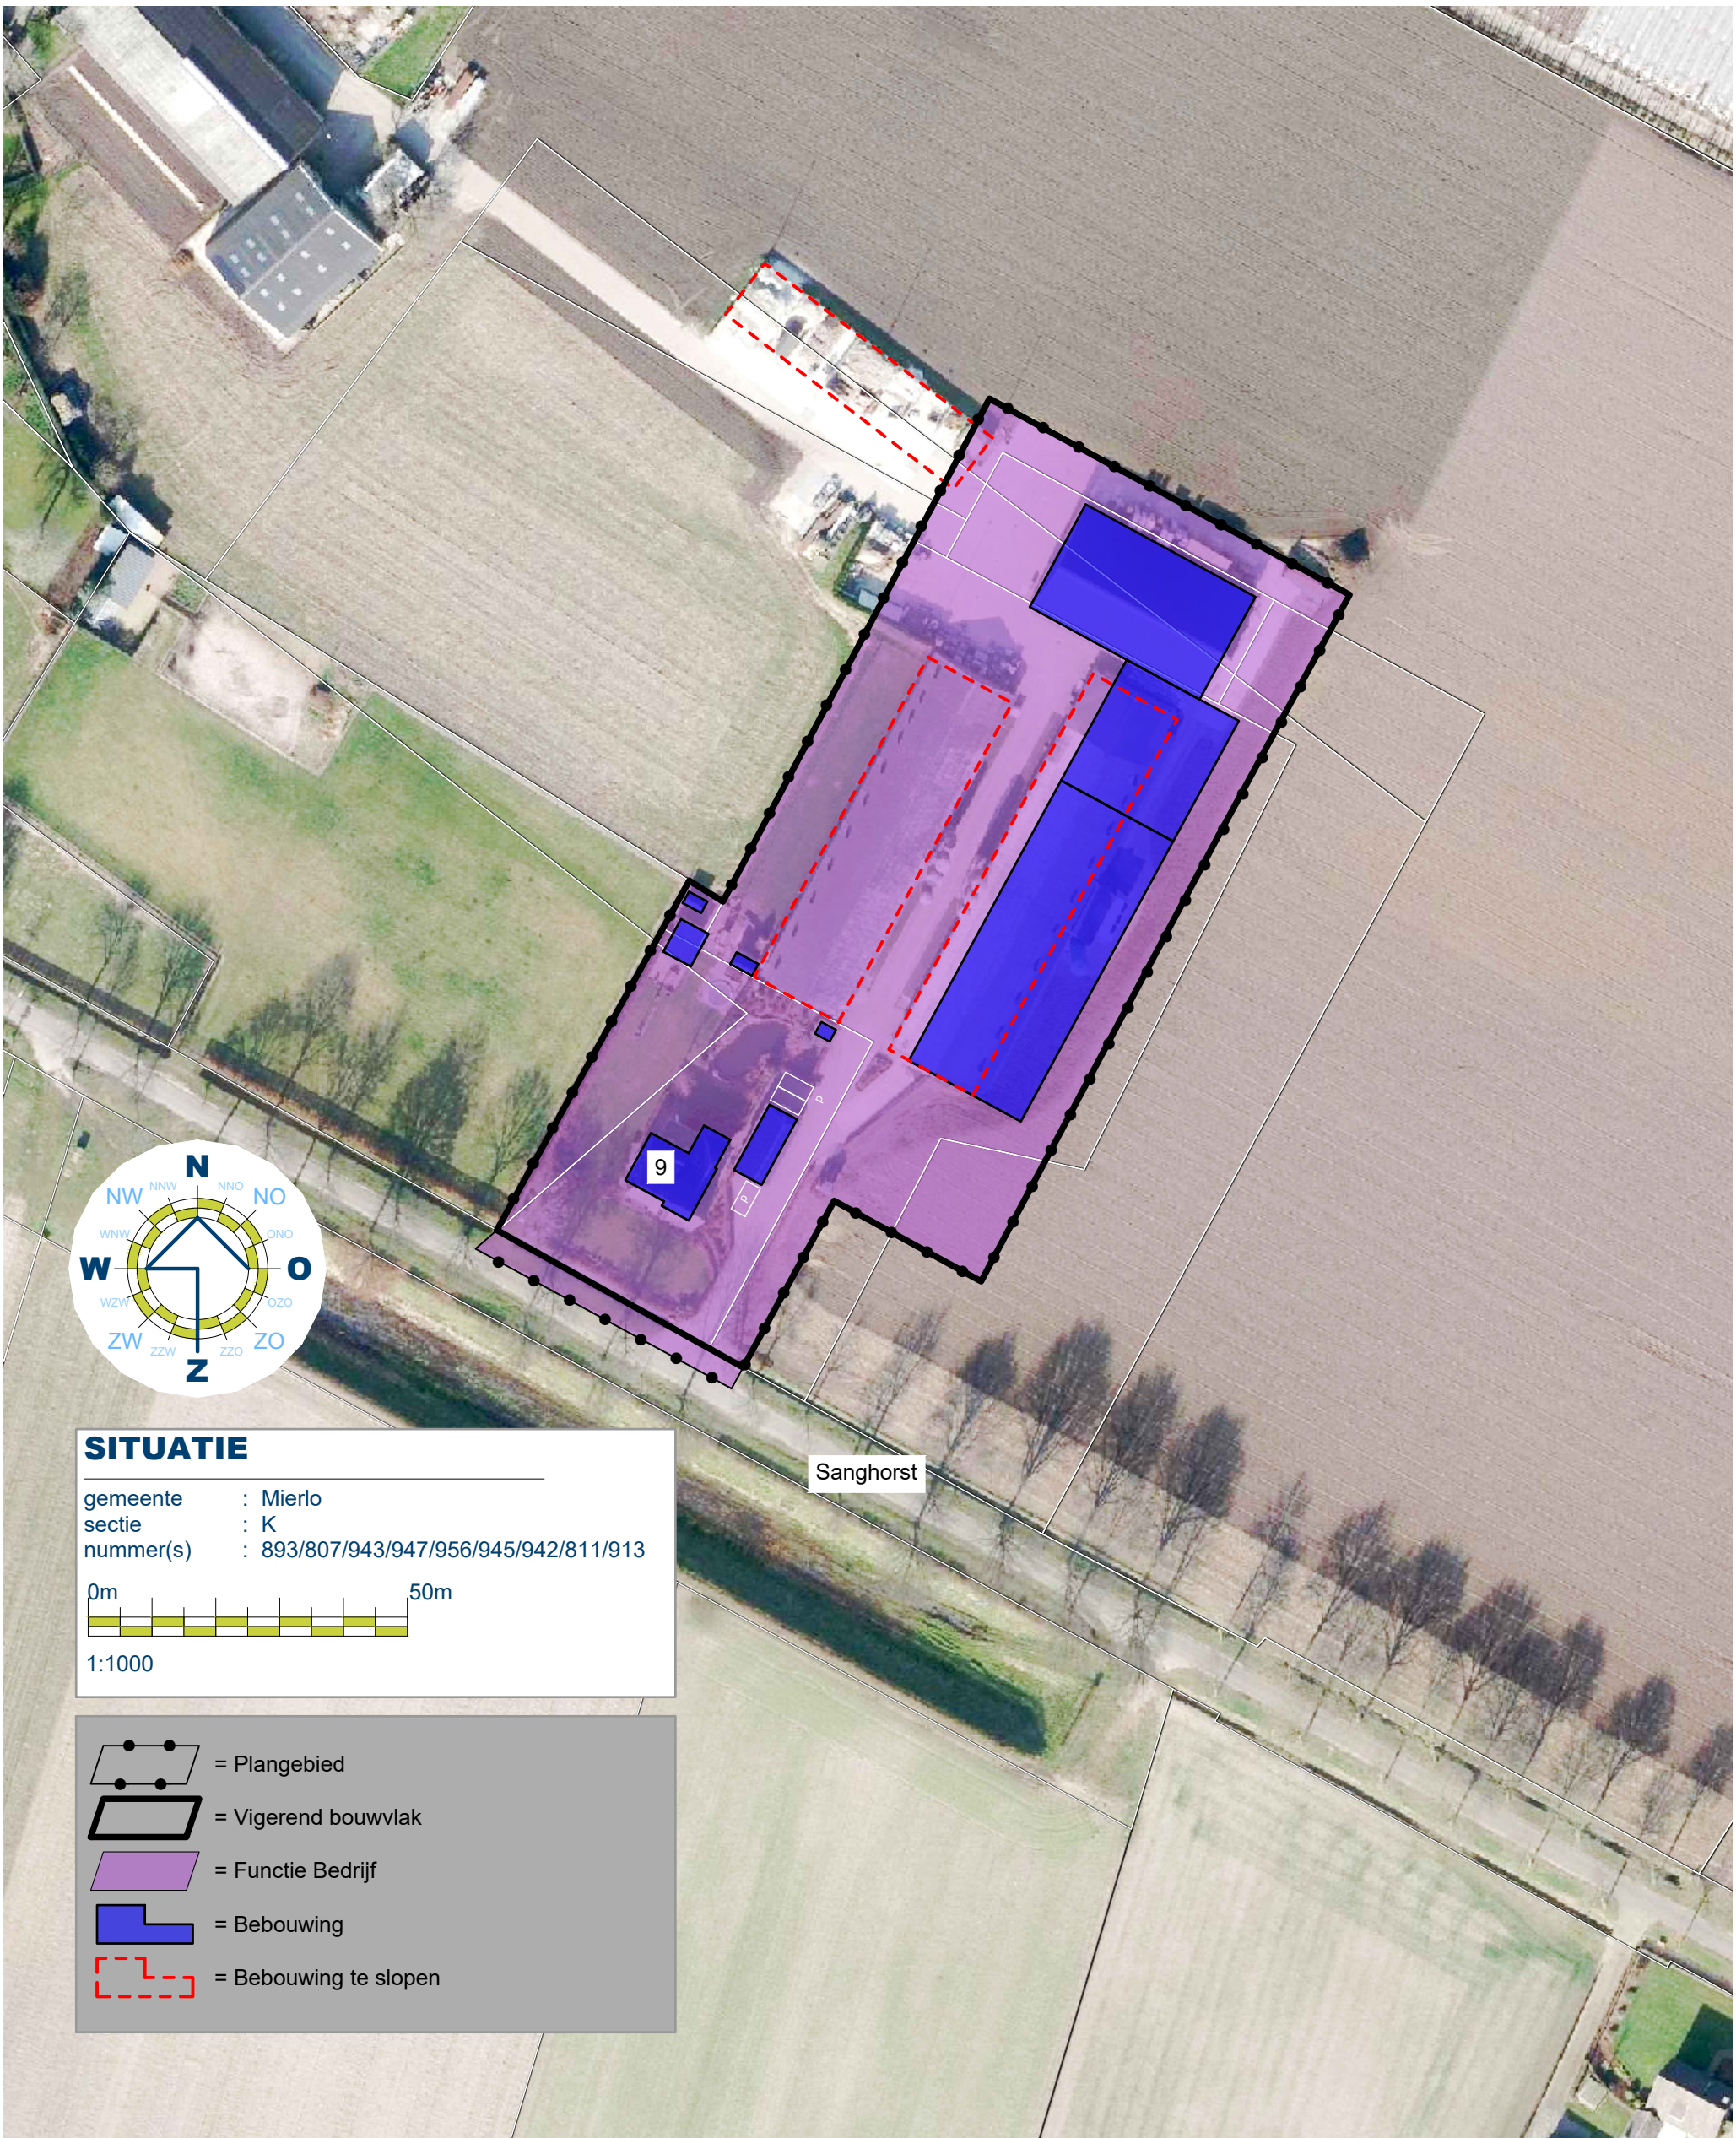

SITUATIE

gemeente : Mierlo
sectie : K
nummer(s) : 893/807/943/947/956/945/942/811/913

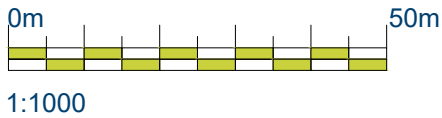

- = Plangebied
- = Vigerend bouwvlak
- = Functie Bedrijf
- = Bebouwing
- = Bebouwing te slopen



Project	Bestemmingsplan
Projectlocatie	Sanghorst 9 5731 VG Mierlo

Cont. pers.	BS
Tekenaar	PB
Proj.nr.	240008-001-001

Onderdeel	Situatietekening Gewenste Situatie
-----------	--

Schaal	1:1000
Datum	03-12-2025