


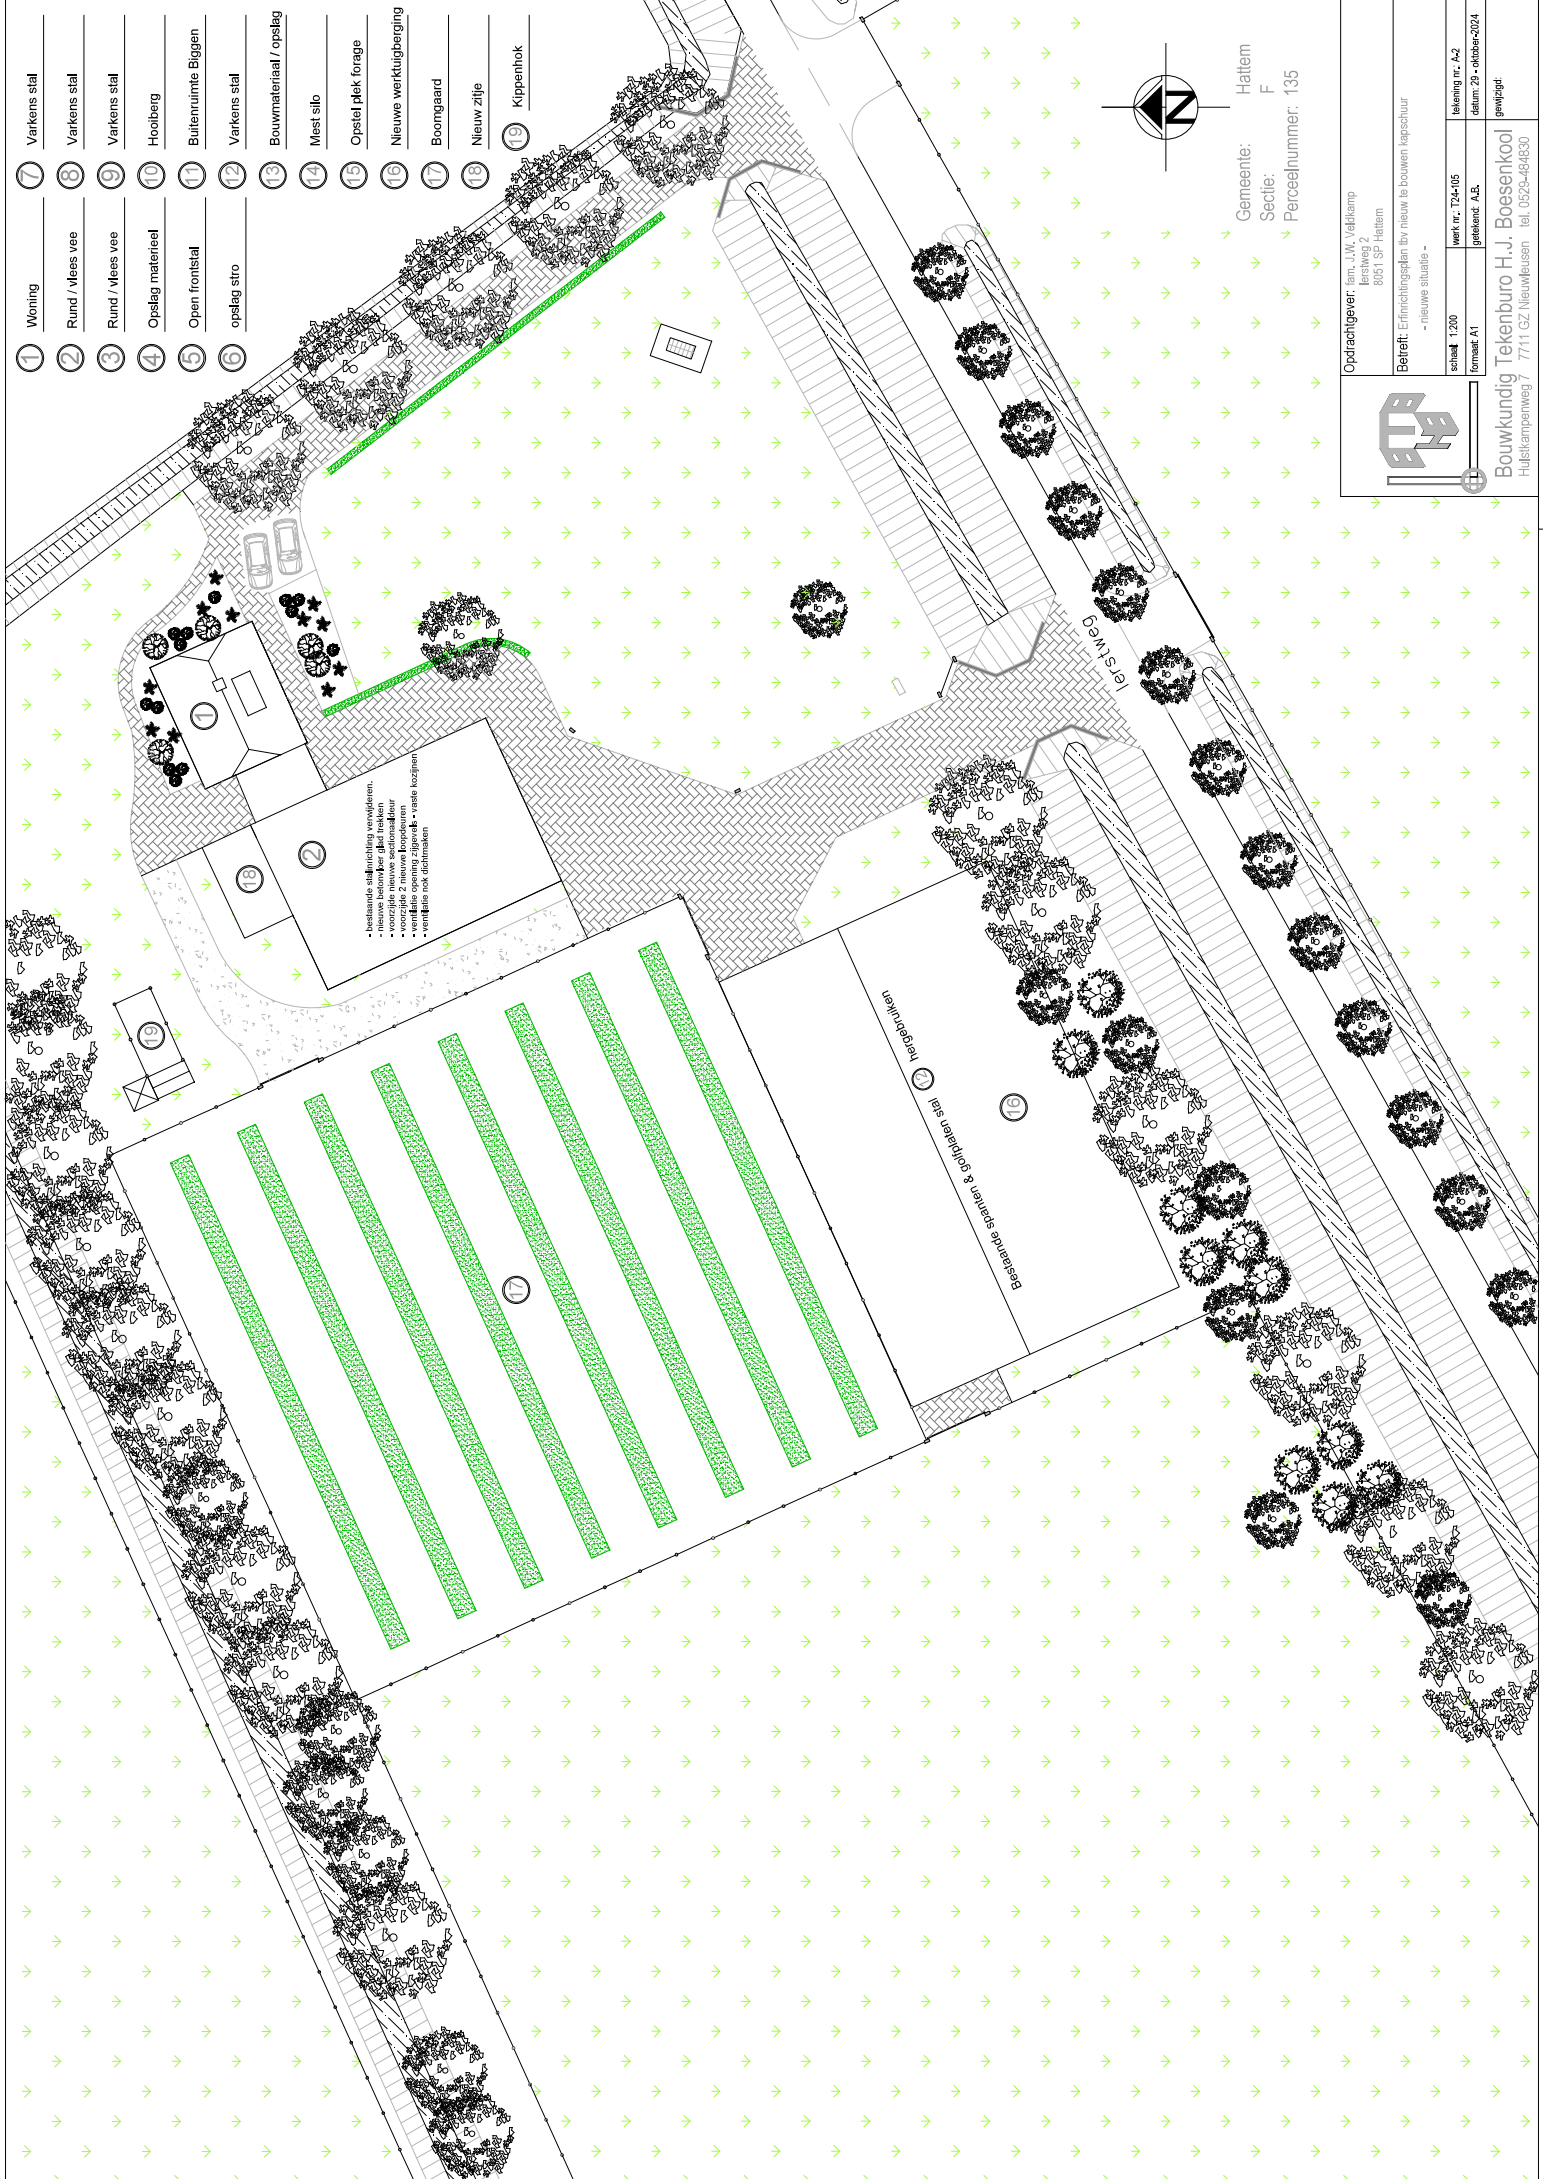

Gemeente: Hattem
Secitie: F
Perceelnummer: 135



Bouwkundig Tekenburo H.J. Boesenkool
Huis Kampenweg 7 7711 GZ Nieuwleusen tel. 0523-484830

Opdrachtgever: Jan, J.W. Veldkamp
Iersweg 2
8051 SP Hattem

Betreft: Eindrichtingsplan van nieuw te bouwen landbouw
- nieuwe situatie -

schaal 1:200	tekening nr. A2	tekst nr. 724-05
formaat A1	getekend A.B.	datum 29- oktober-2024
	getekend A.B.	gewijzigd