



2771

# LOPIKERWEG OOST 66A / 67 | LOPIK

D 25-04-2017 | JdJ



O De Rie | Schmieman



Vrouwenmantel 3 | 2871 NJ Schoonhoven | T 0182 - 32 01 11 | E info@verstoep.nl | www.verstoep.nl

■ BOUWADVIES



● ARCHITECTUUR

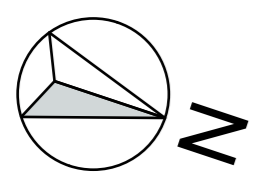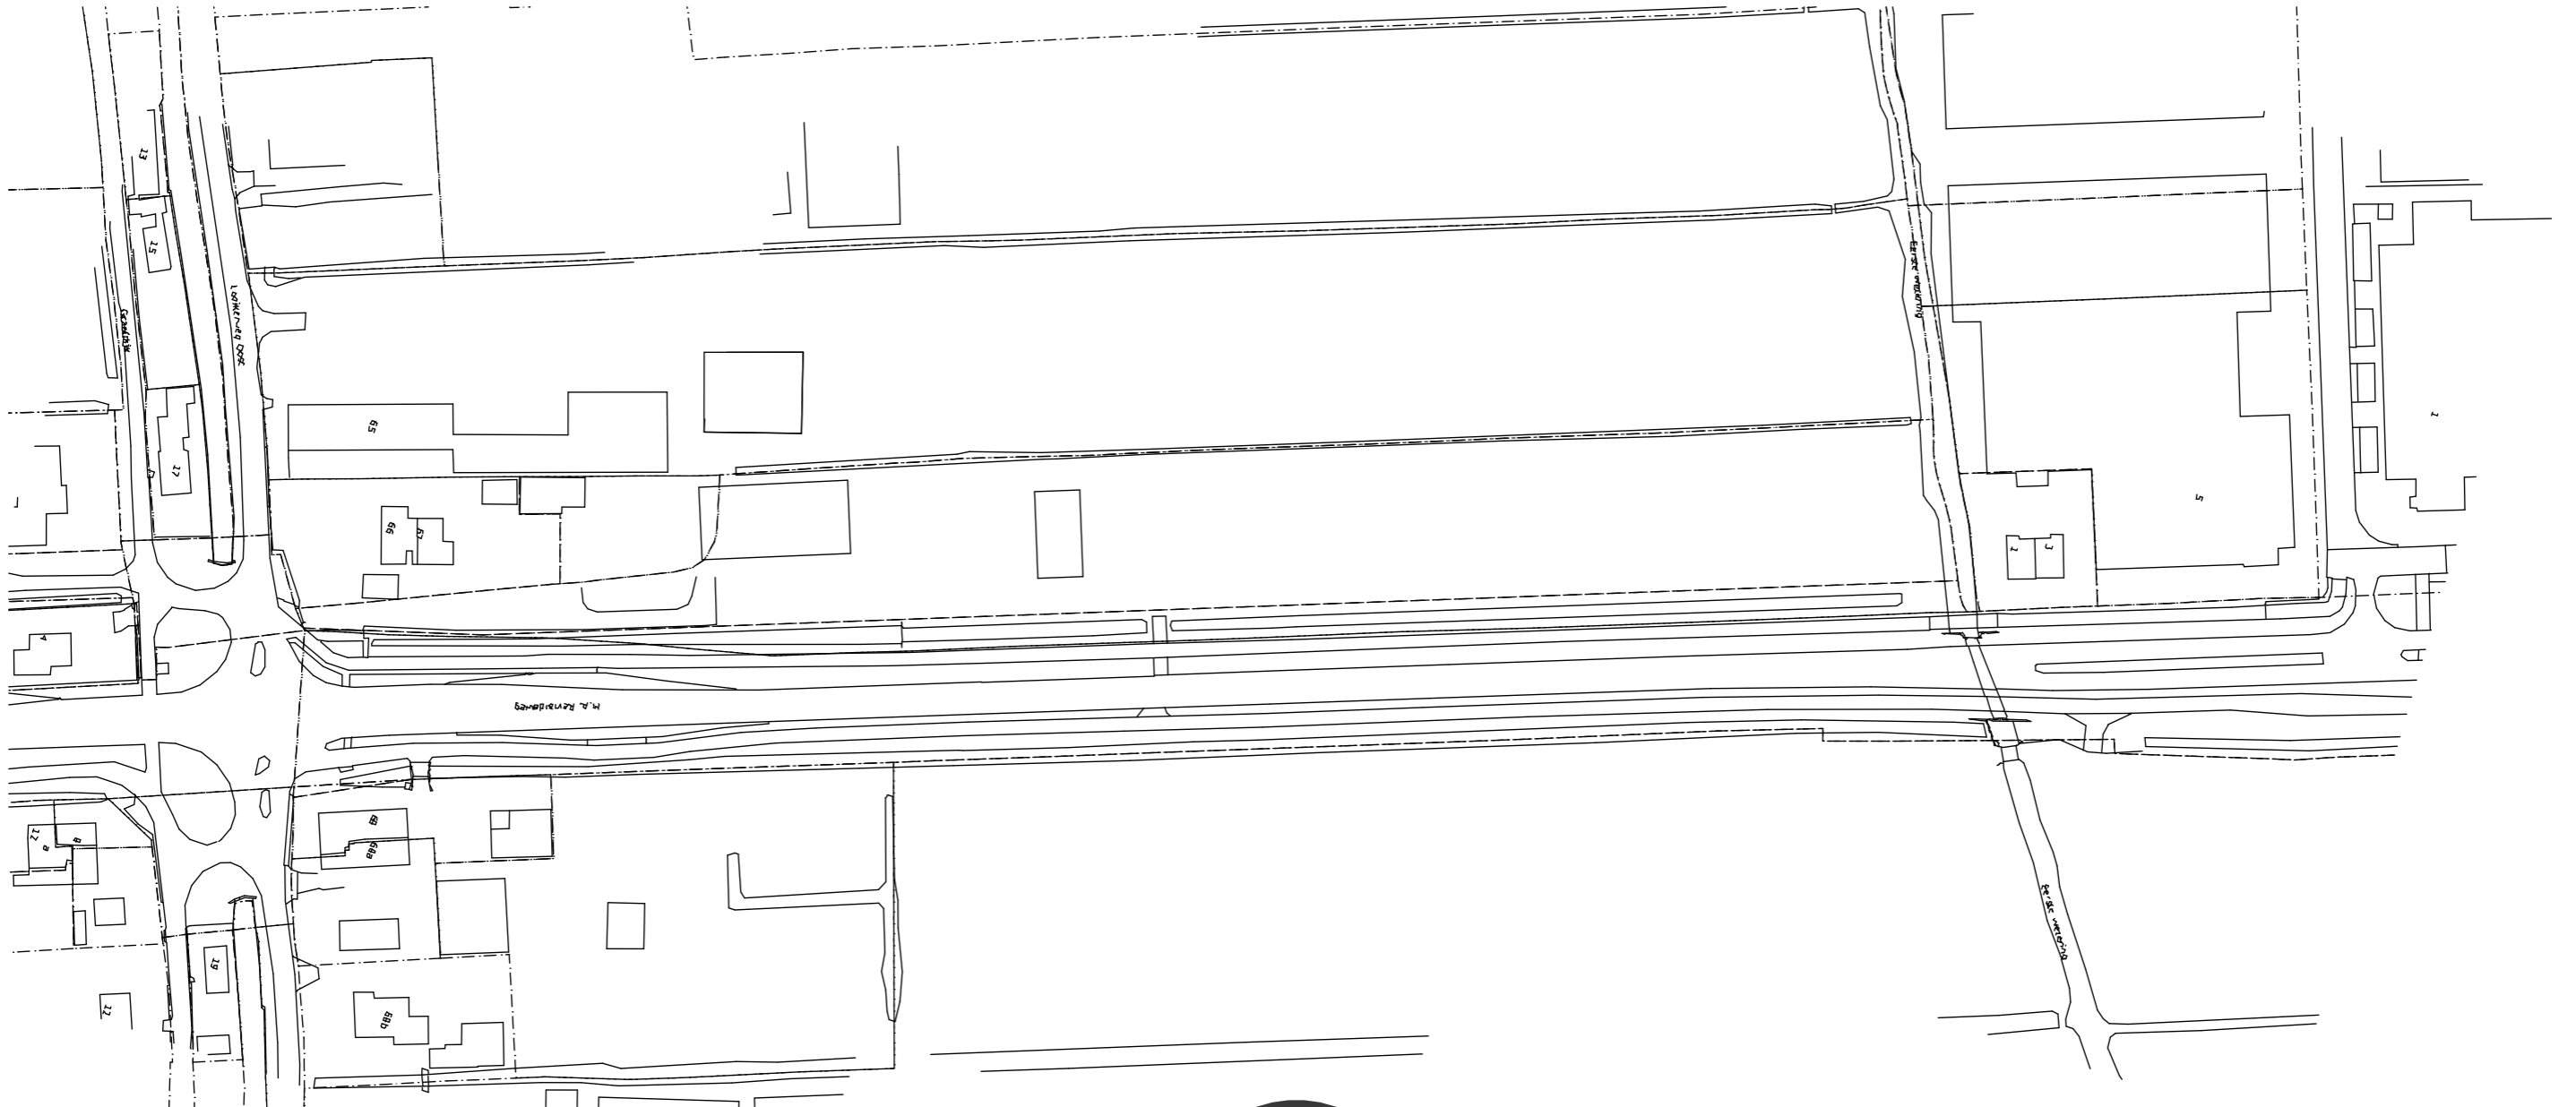

verstoep

GBKN BESTAAND | 1:1500



■ BOUWADVIES ● ARCHITECTUUR

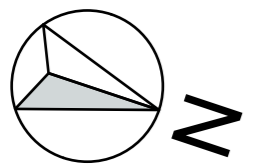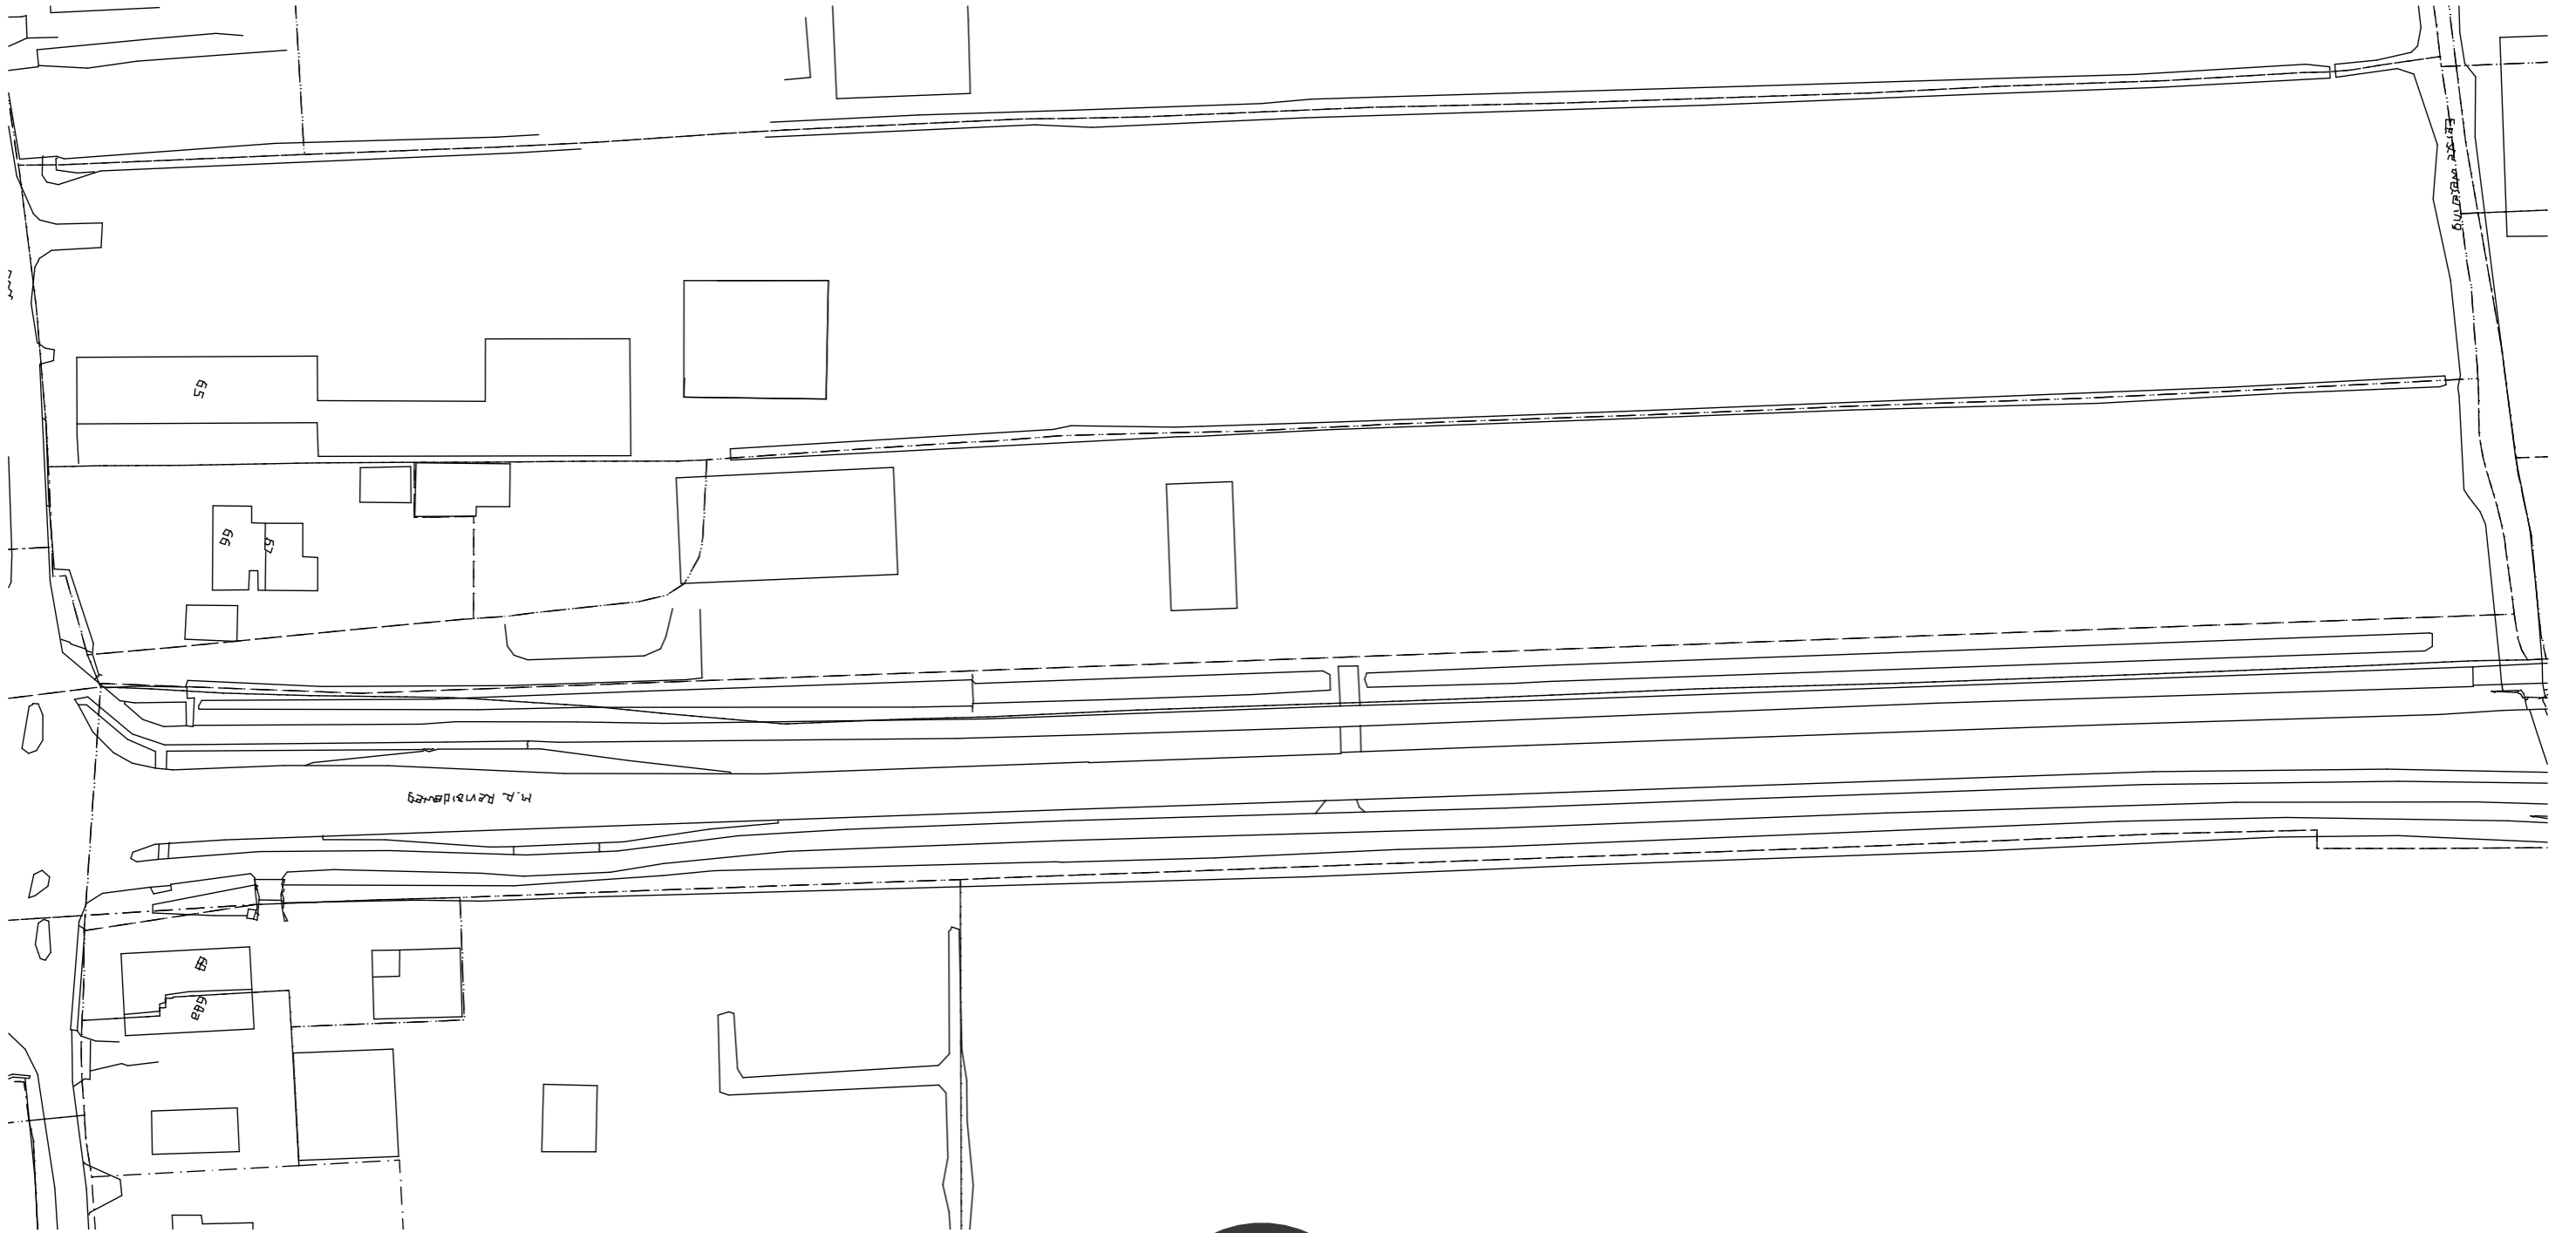

verstoep


■ BOUWADVIES    ● ARCHITECTUUR

GBKN BESTAAND | 1:1000

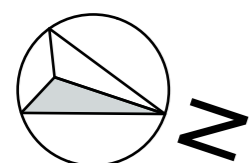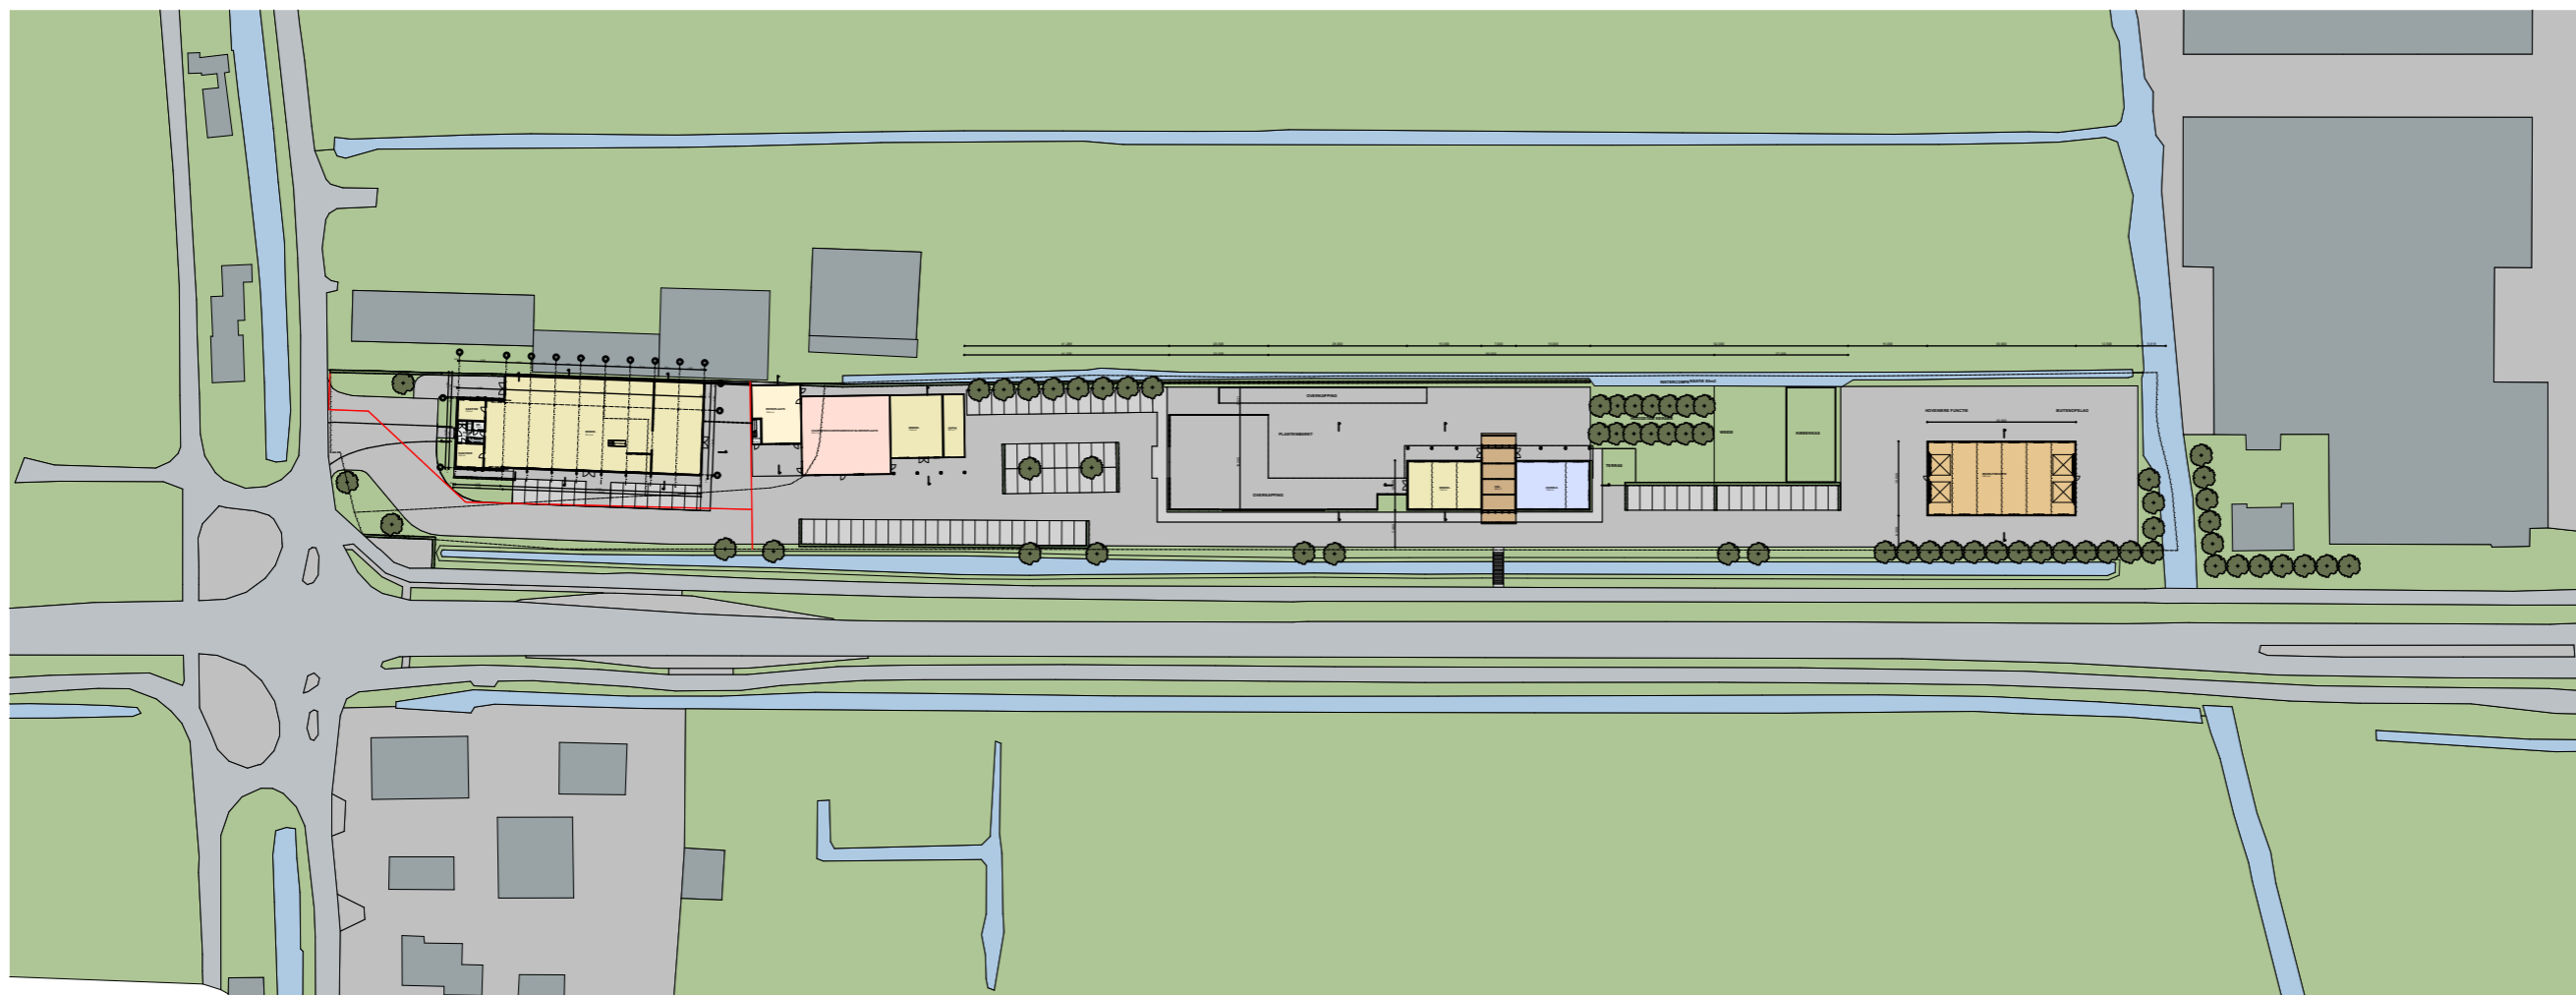

■ BOUWADVIES    ● ARCHITECTUUR


**PLATTEGROND NIEUW | 1:1500**

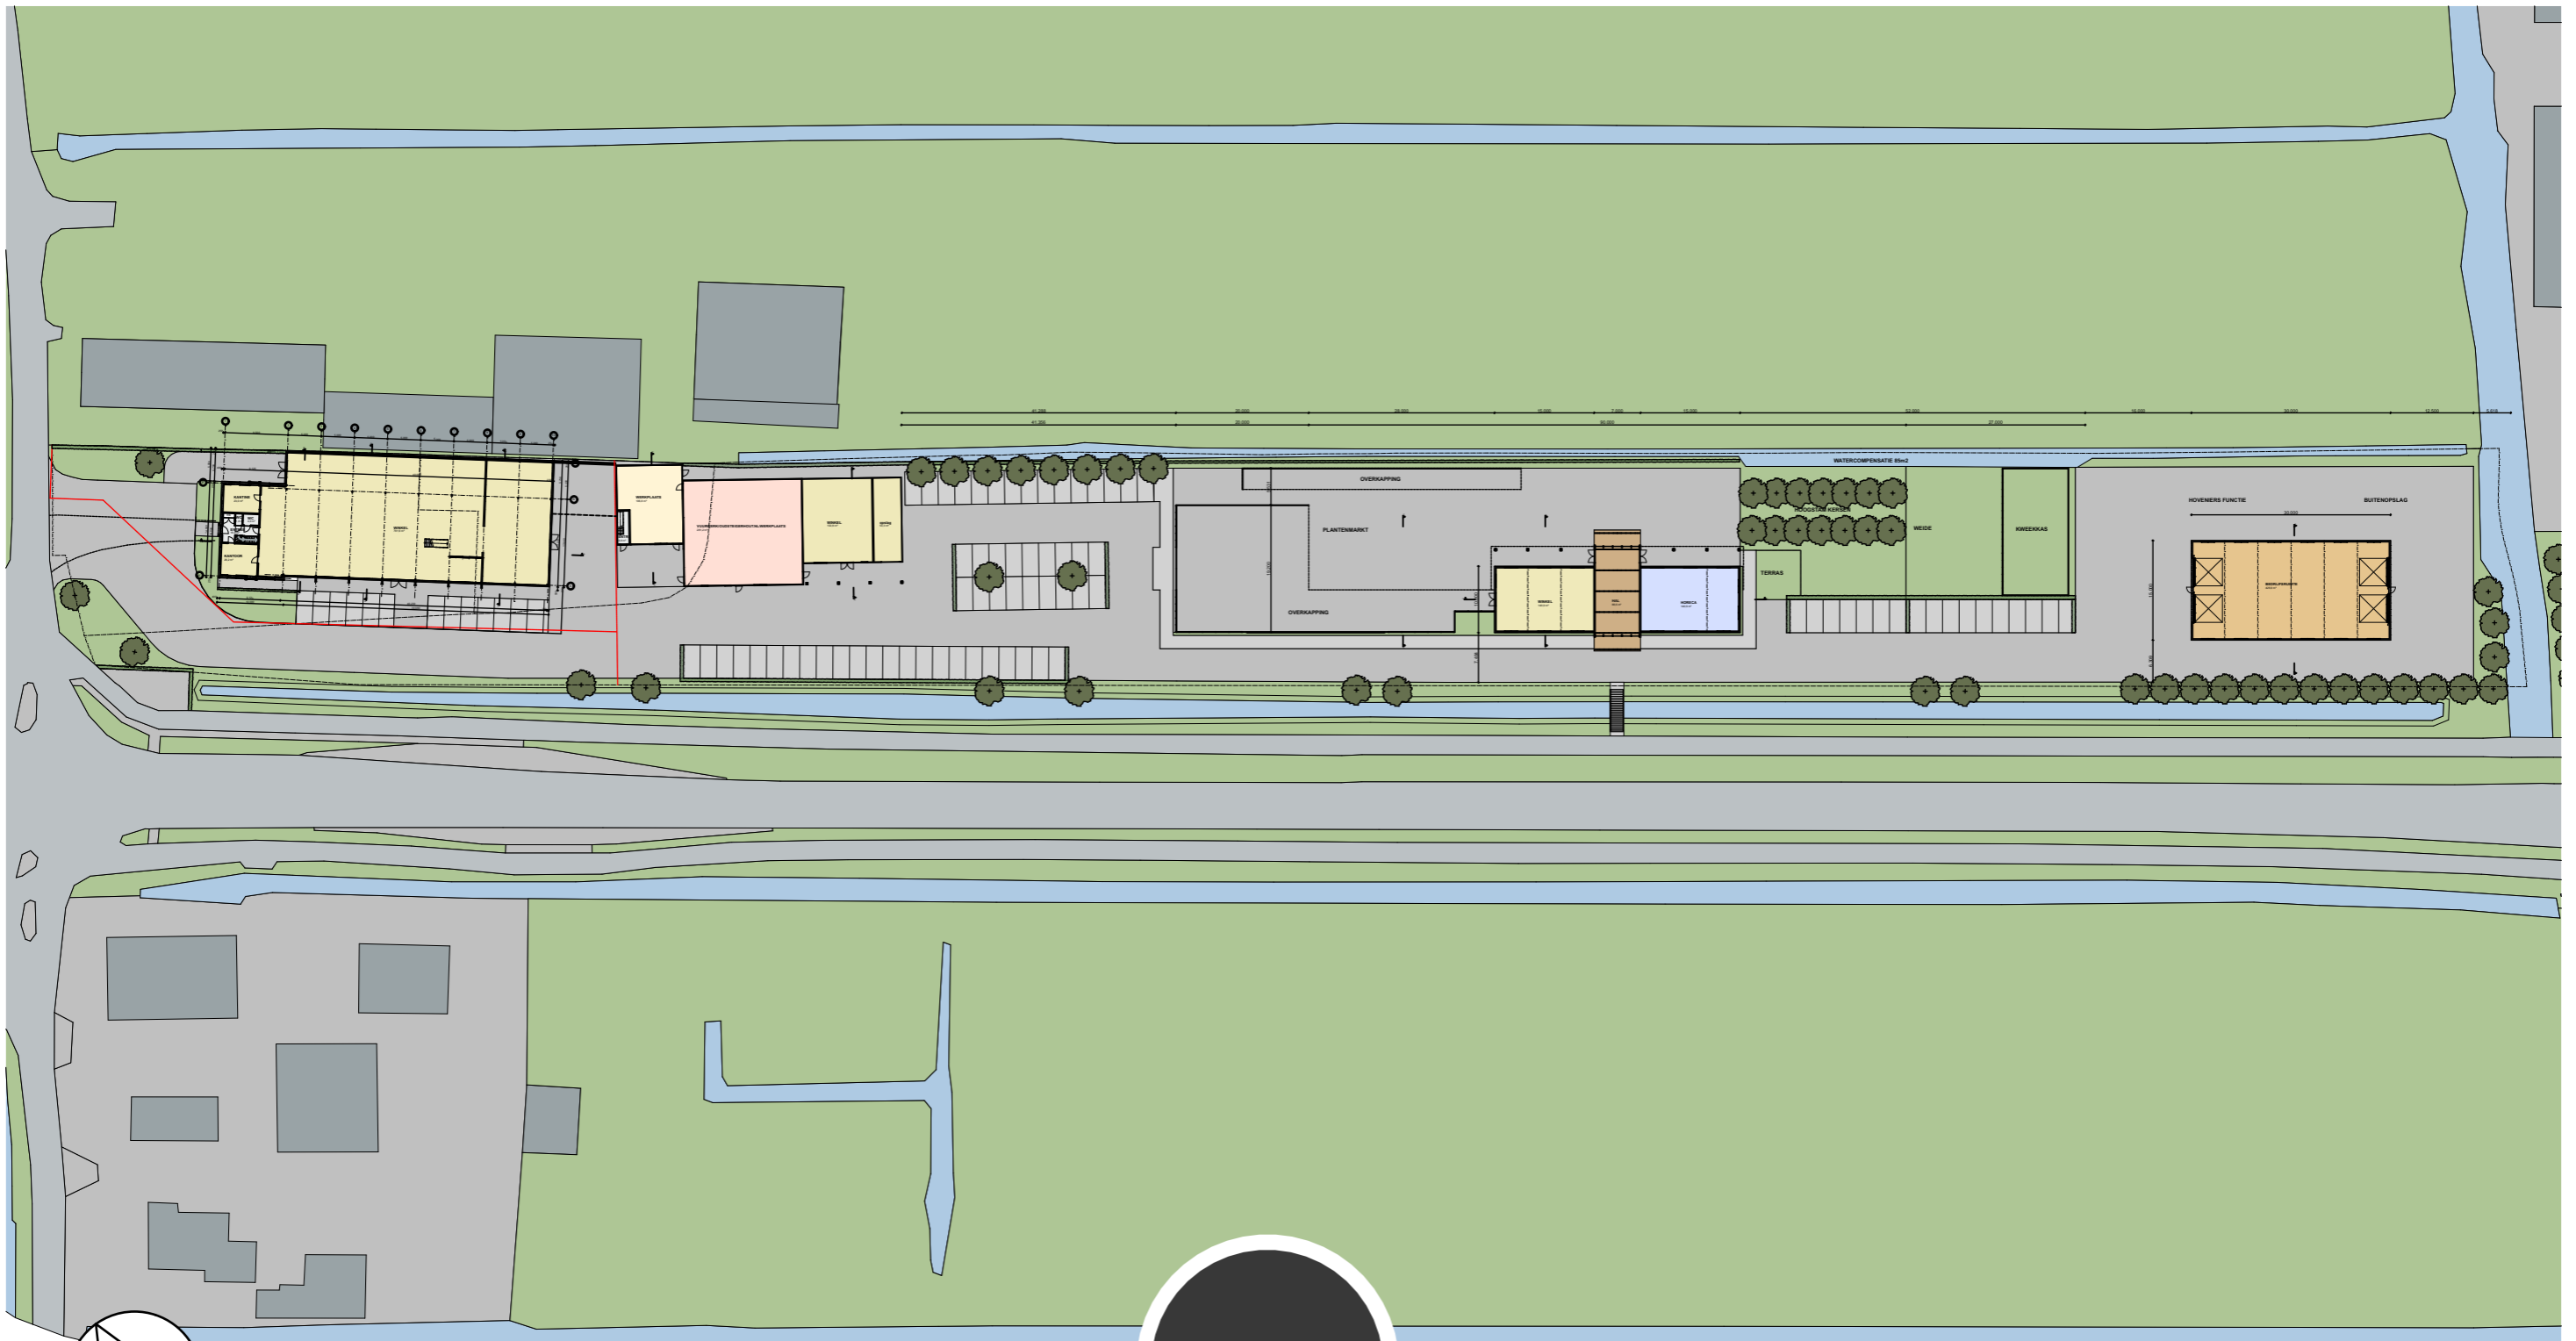

verstoep



PLATTEGROND NIEUW | 1:1000

■ BOUWADVIES    ● ARCHITECTUUR

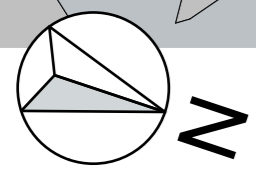


verstoep

BEGANE GROND | 1:500

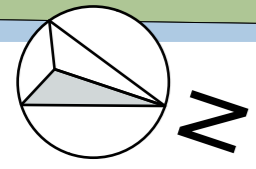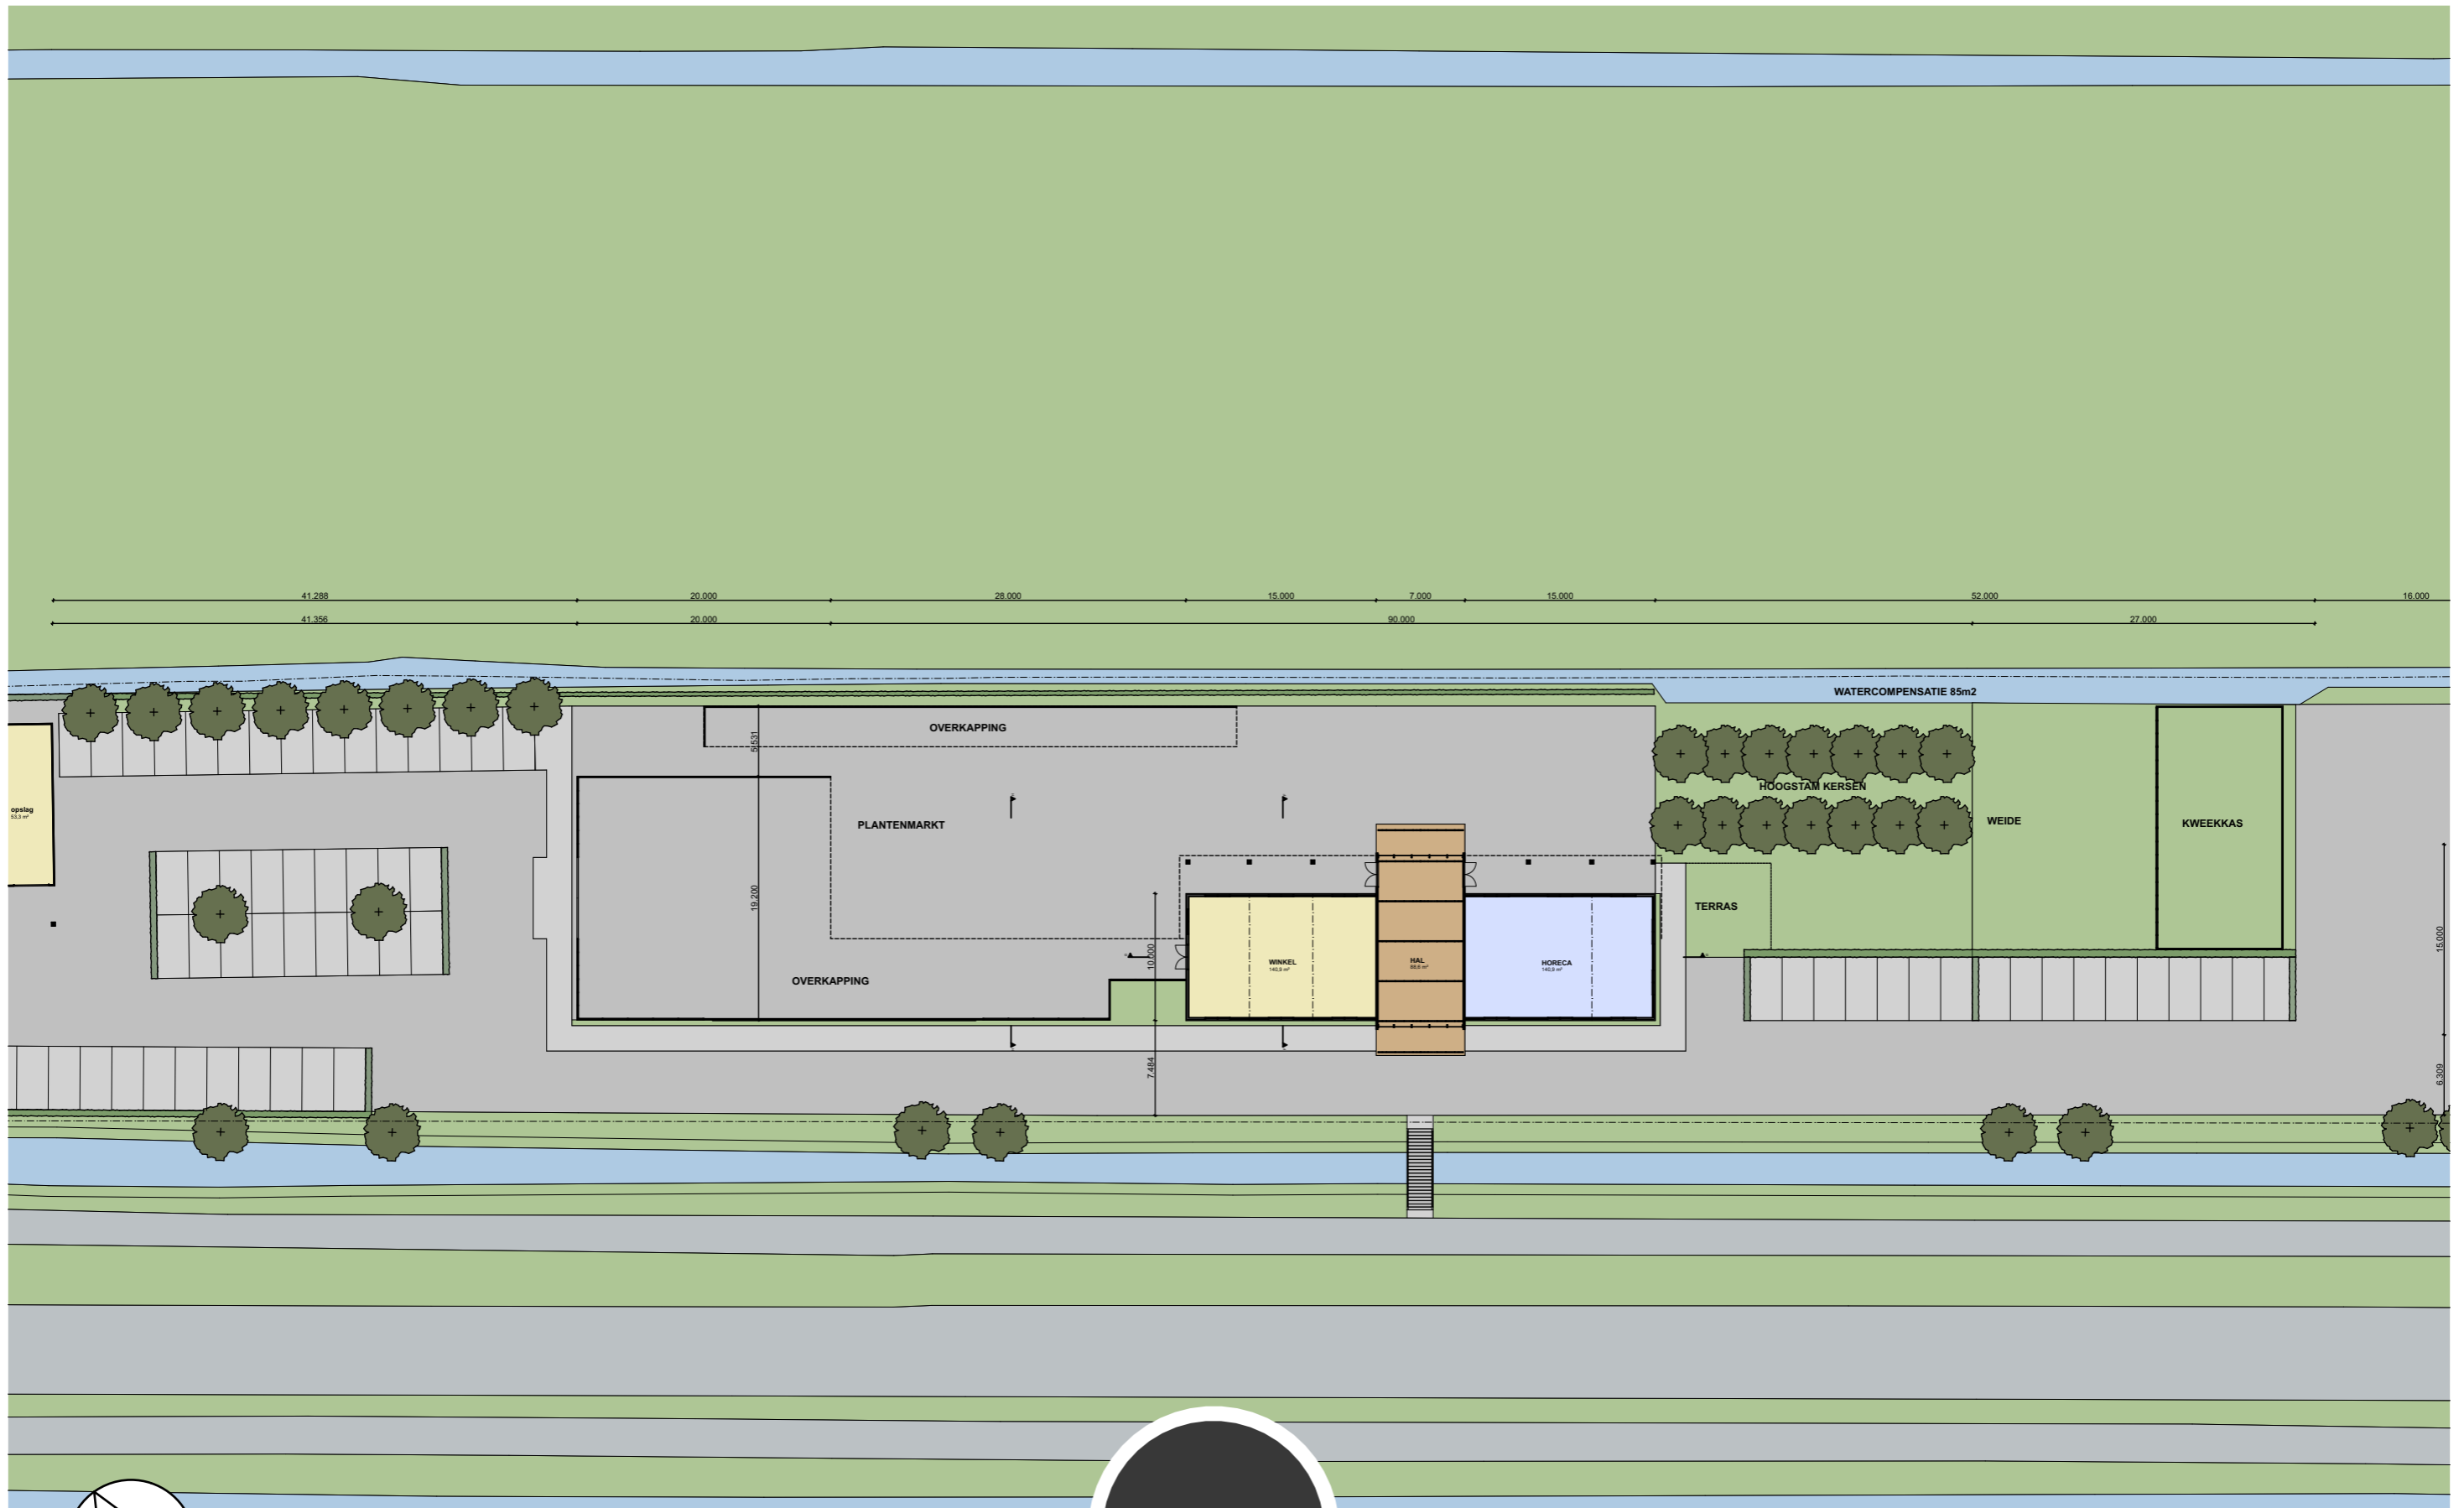

verstoep



BEGANE GROND | 1:500

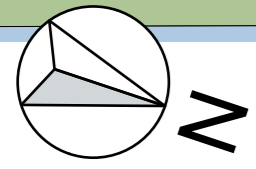



verstoep

BEGANE GROND | 1:500




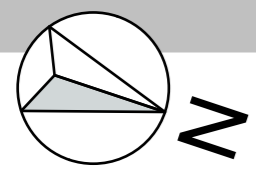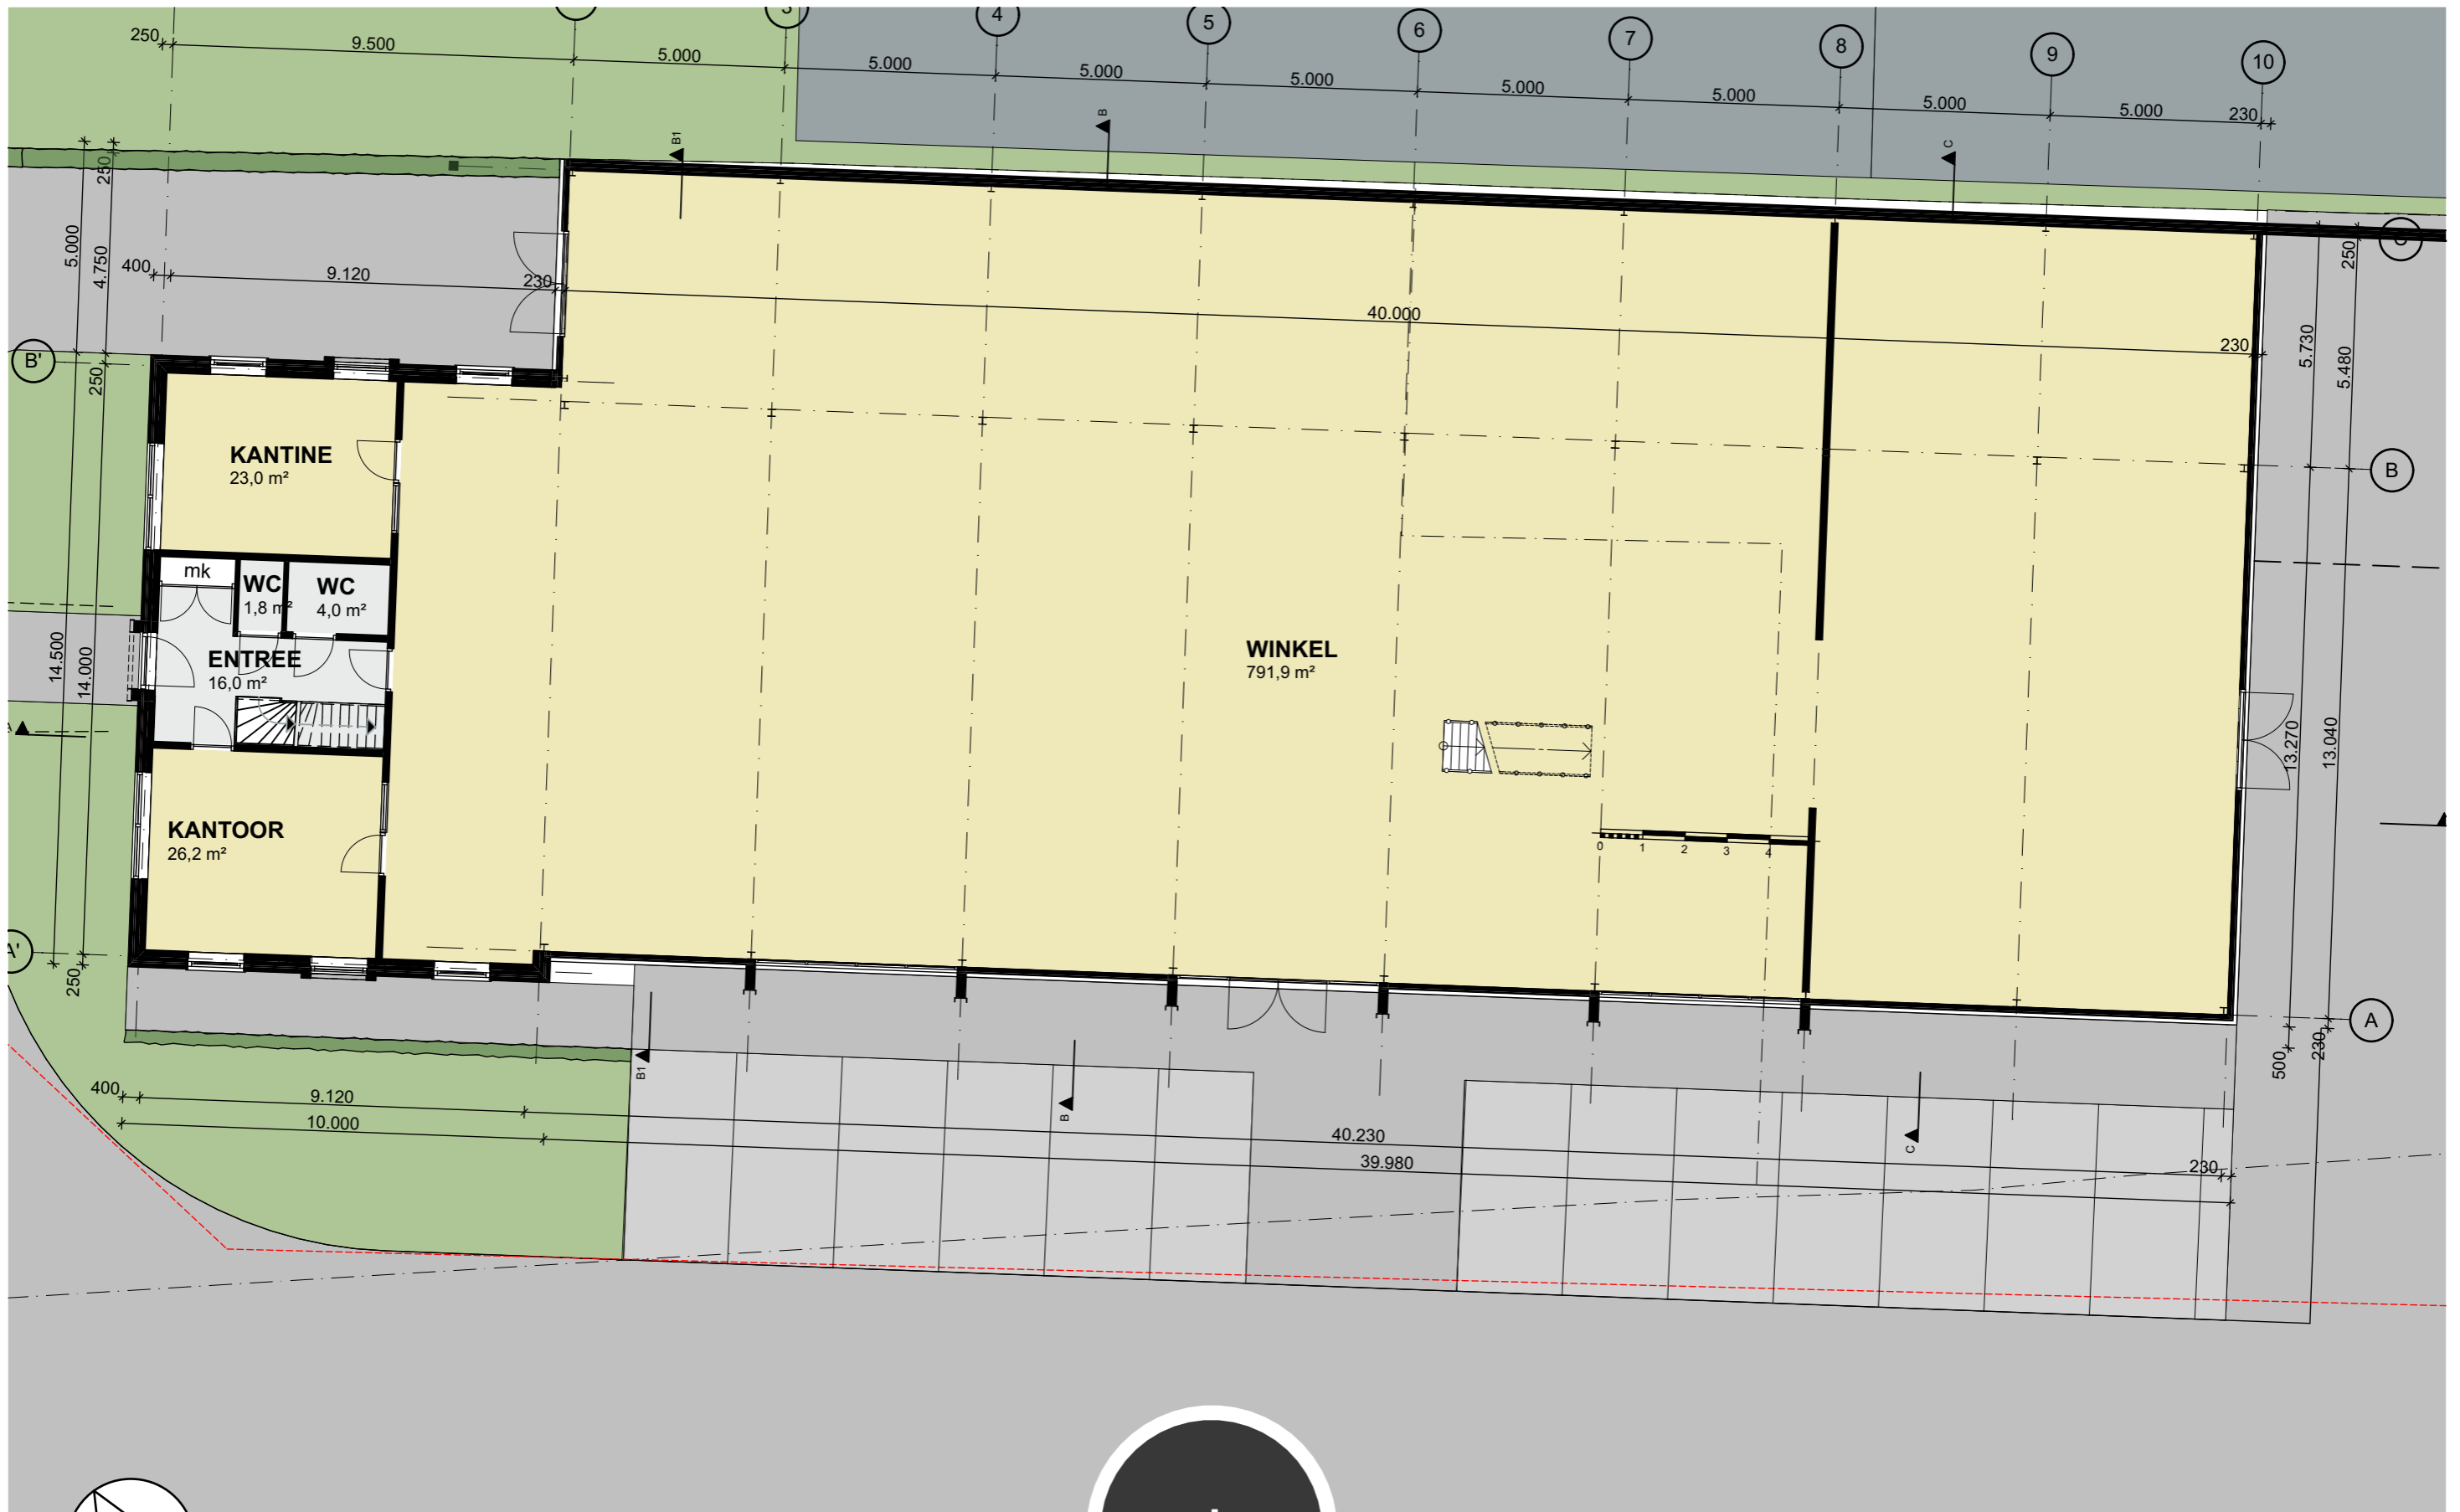

**BEGANE GROND WINKEL | 1:150**

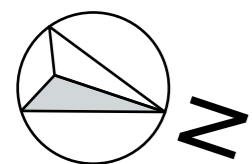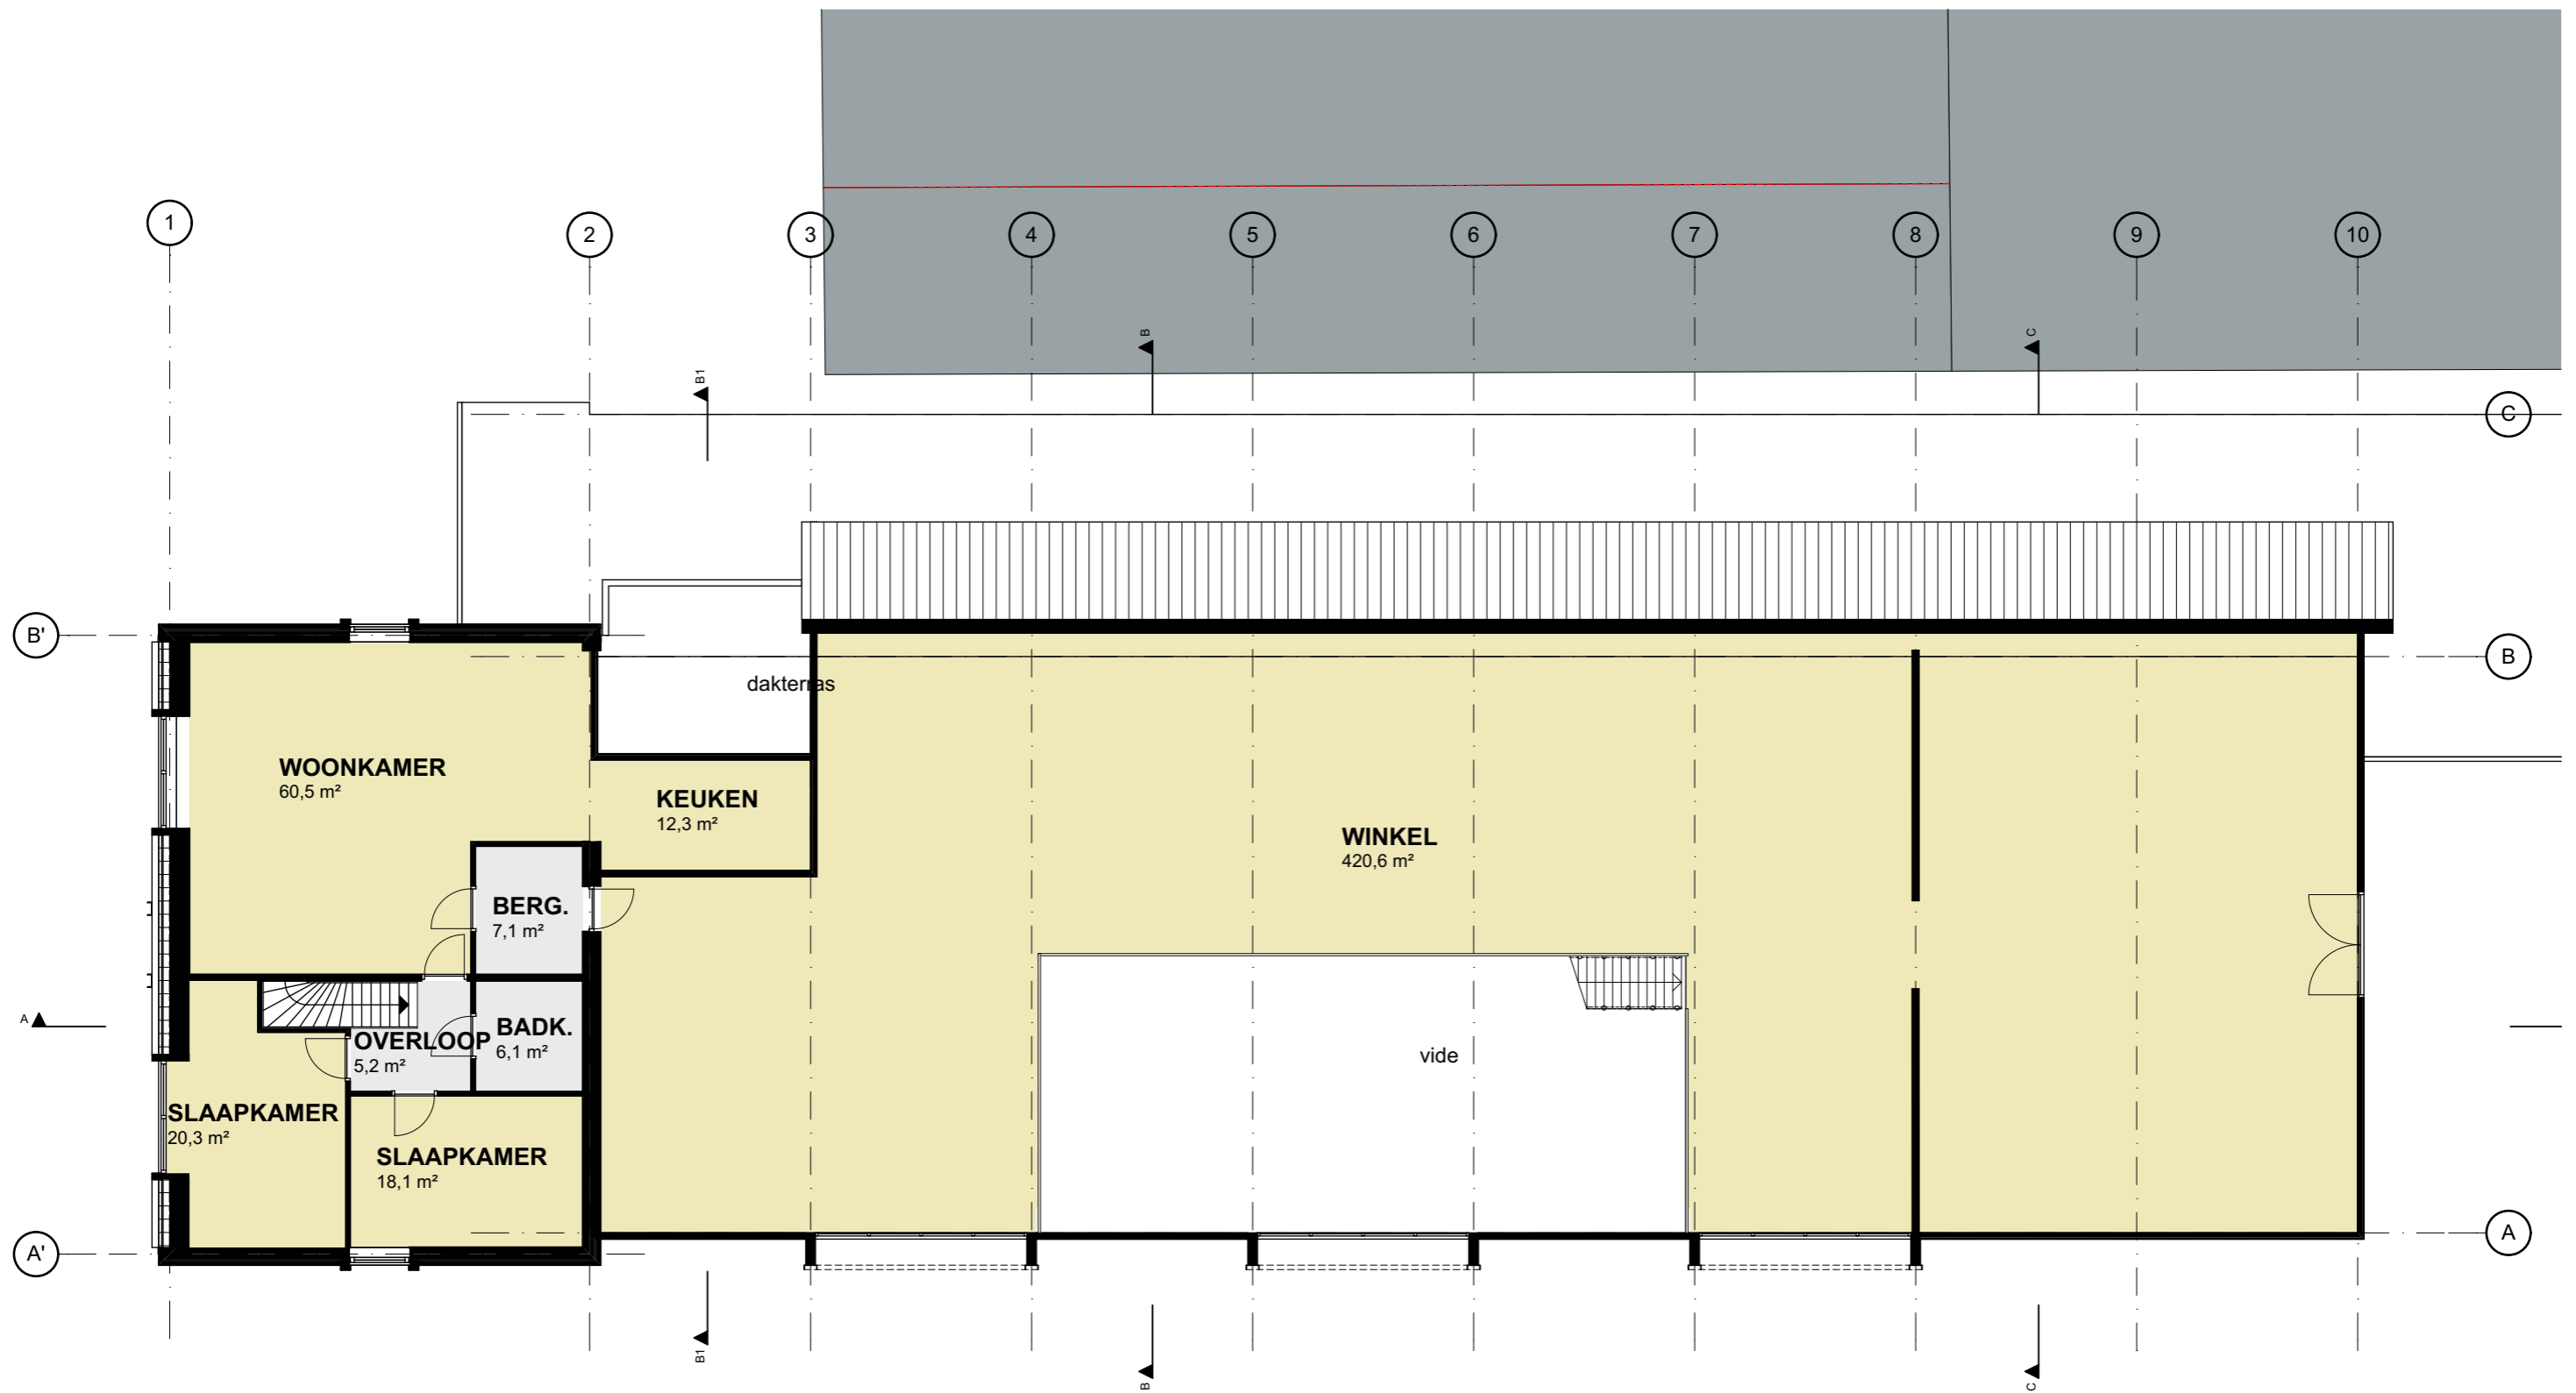

**VERDIEPING WINKEL | 1:150**

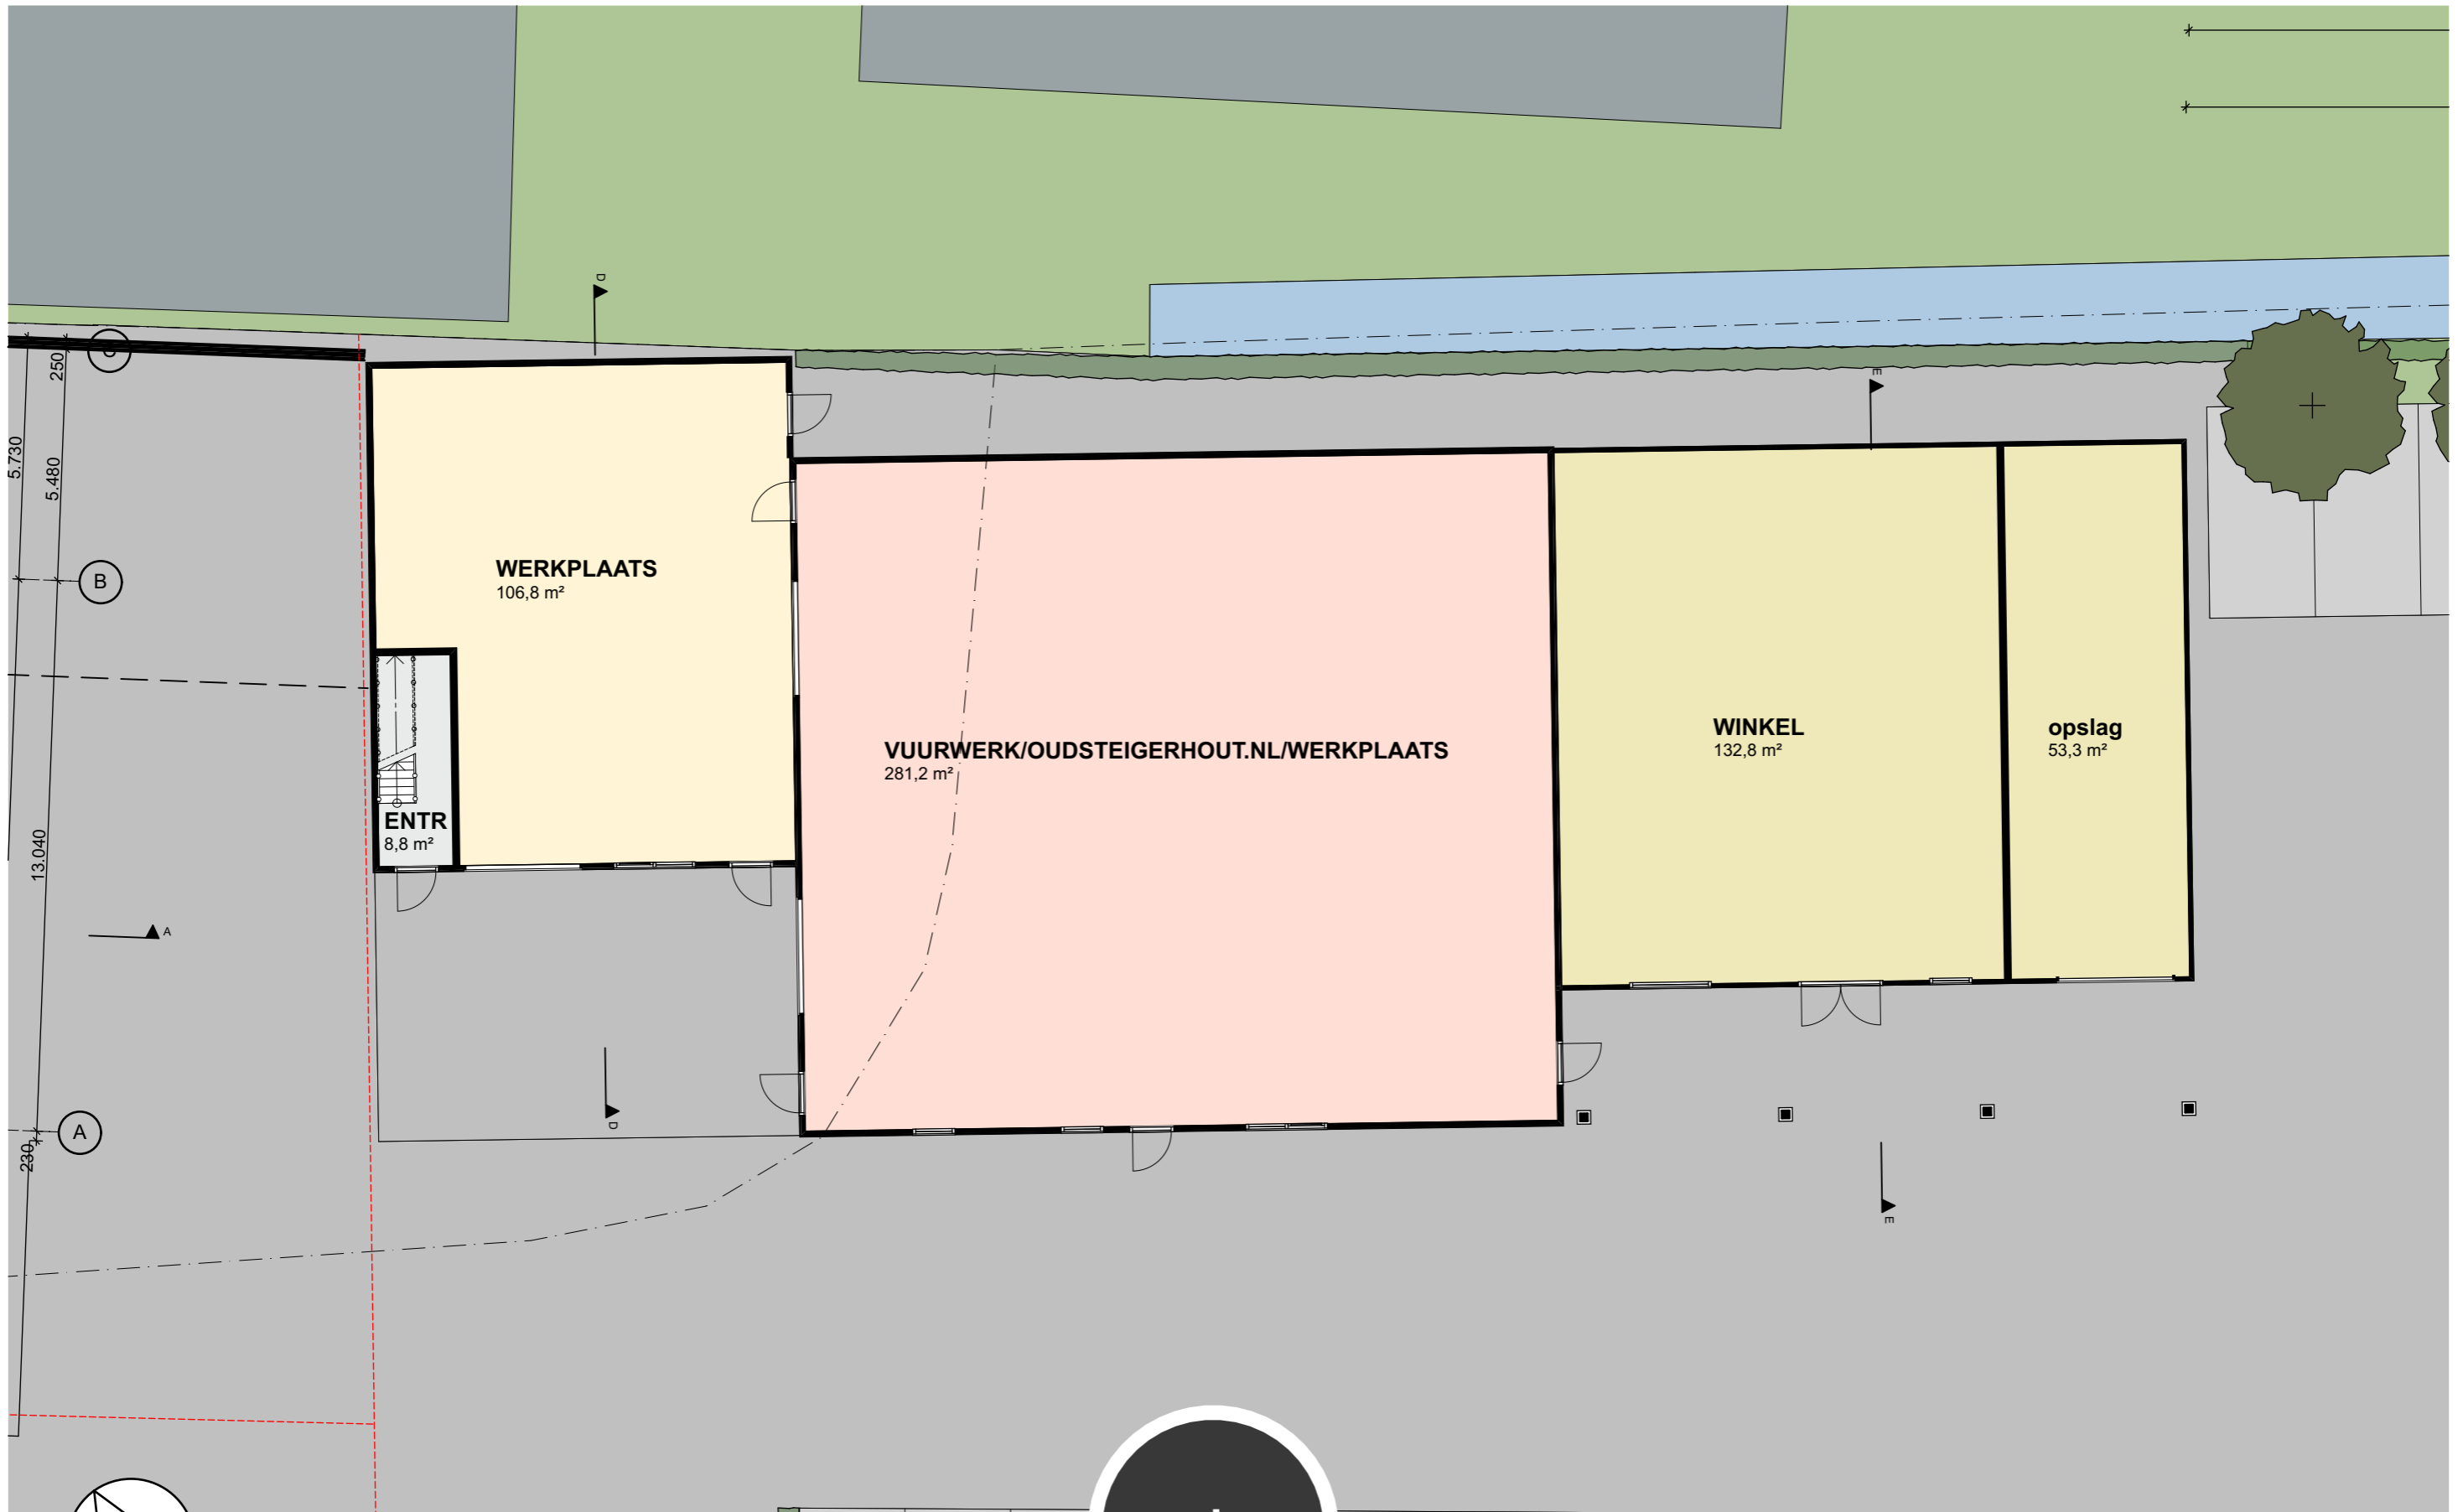

5.730  
5.480  
250  
13.040  
230

B

A


**WERKPLAATS**  
106,8 m<sup>2</sup>

**ENTR**  
8,8 m<sup>2</sup>

**VUURWERK/OUDESTEIGERHOUT.NL/WERKPLAATS**  
281,2 m<sup>2</sup>

**WINKEL**  
132,8 m<sup>2</sup>




**opslag**  
53,3 m<sup>2</sup>

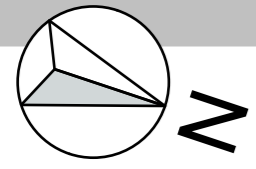

**verstoep**

**BEGANE GROND WERKPL./BLOEMEN | 1:150**

■ BOUWADVIES    ● ARCHITECTUUR

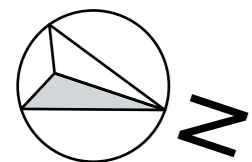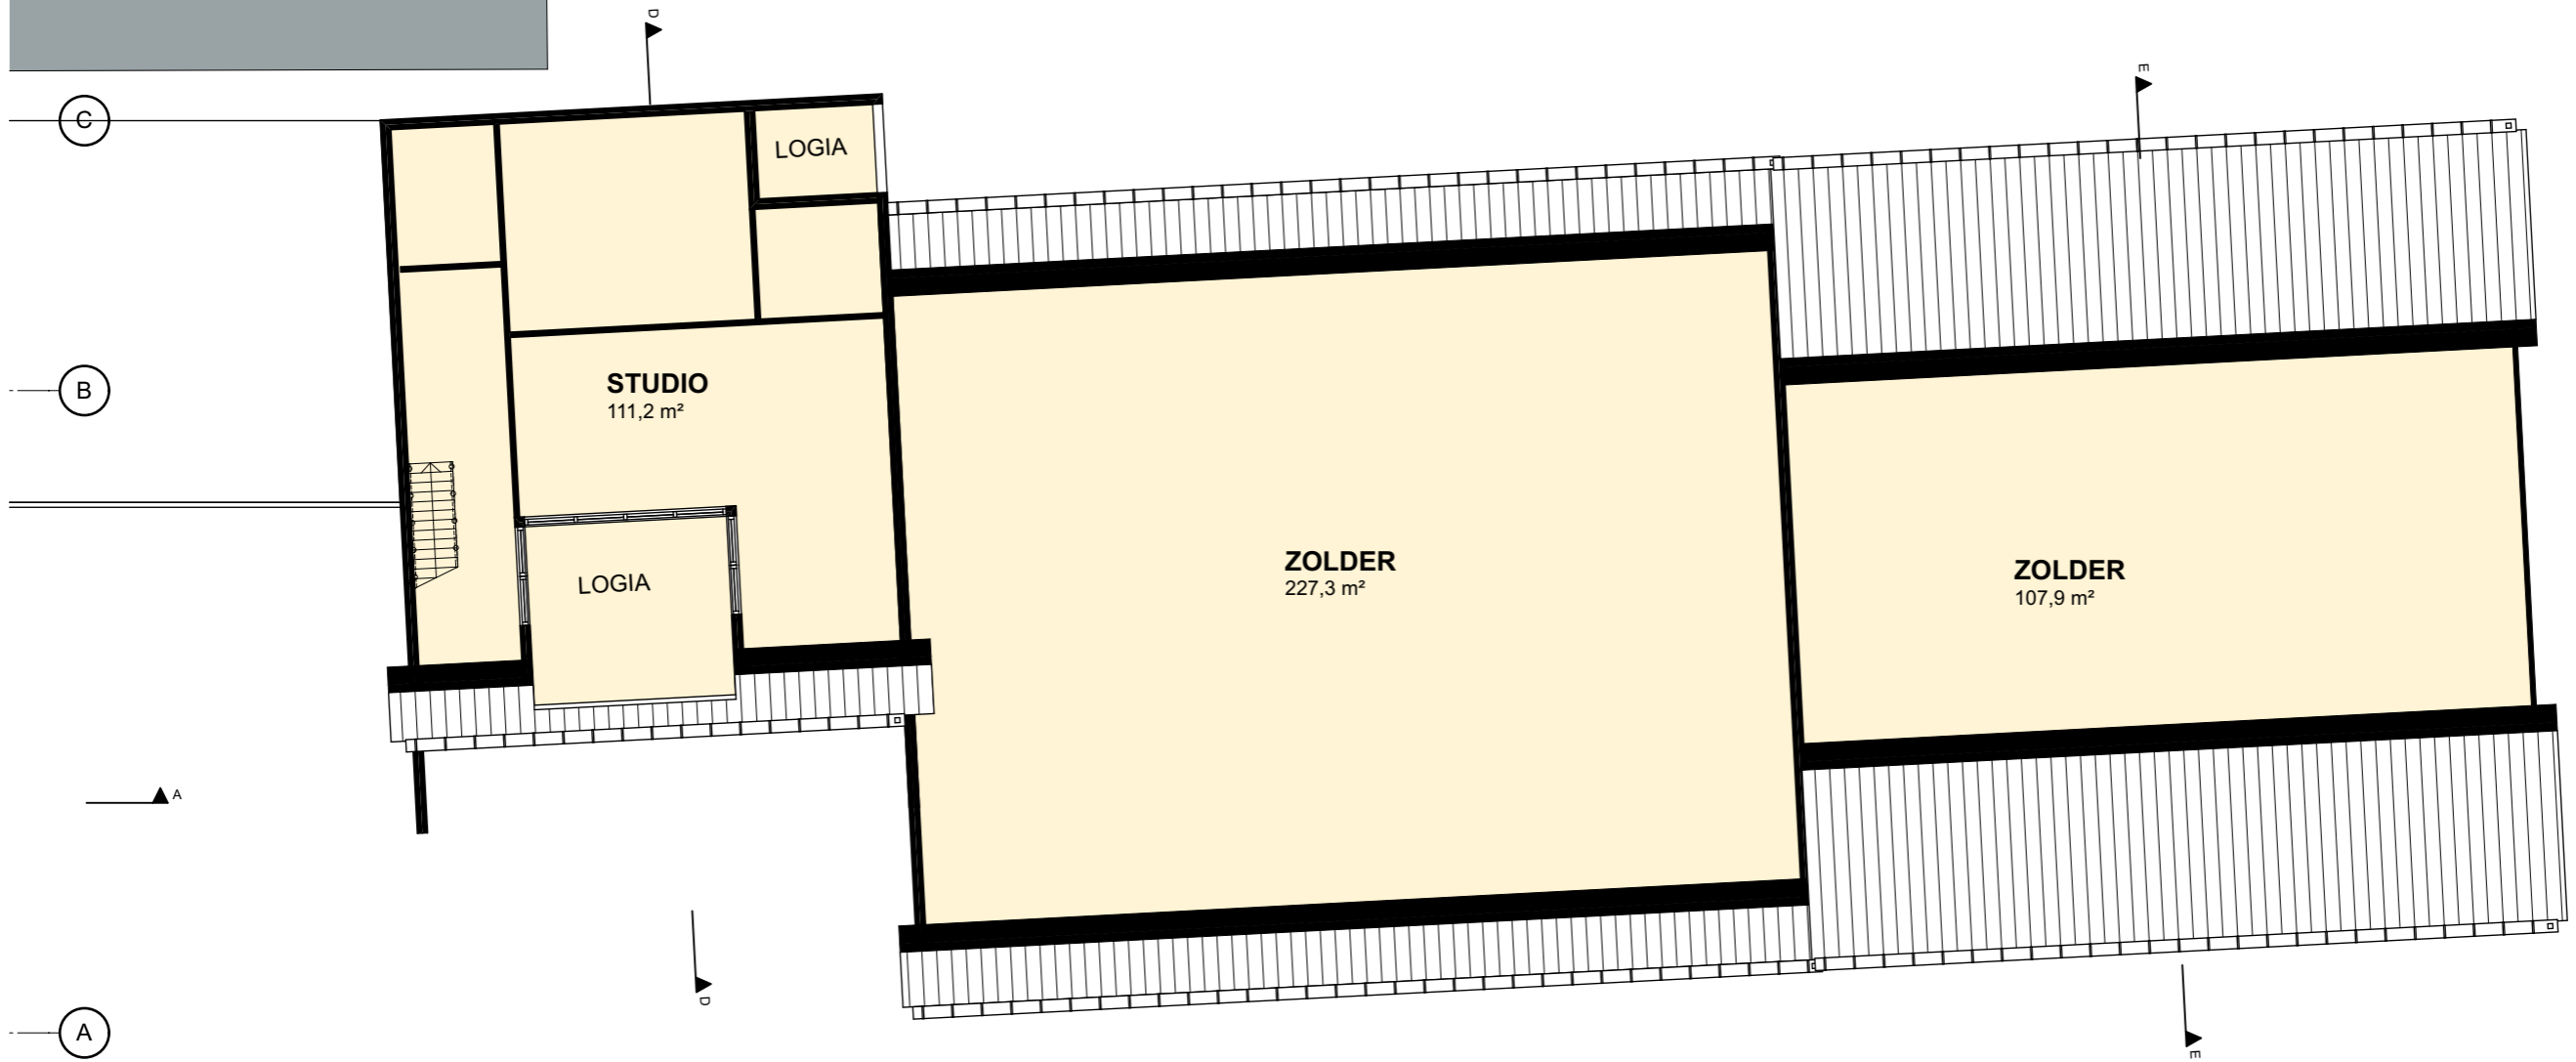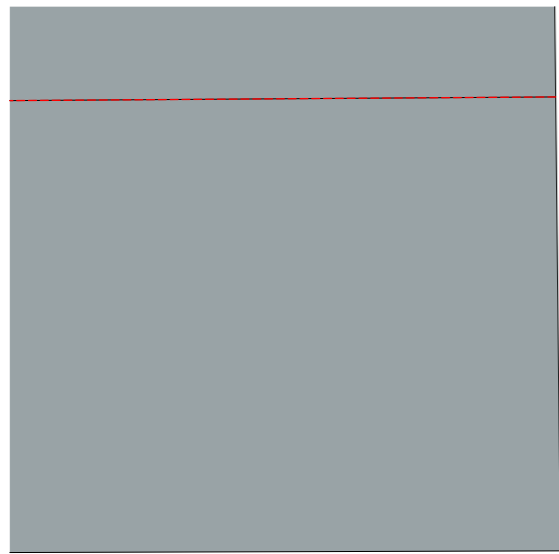


verstoep

VERDIEPING WERKPL./BLOEMEN | 1:150

■ BOUWADVIES

● ARCHITECTUUR

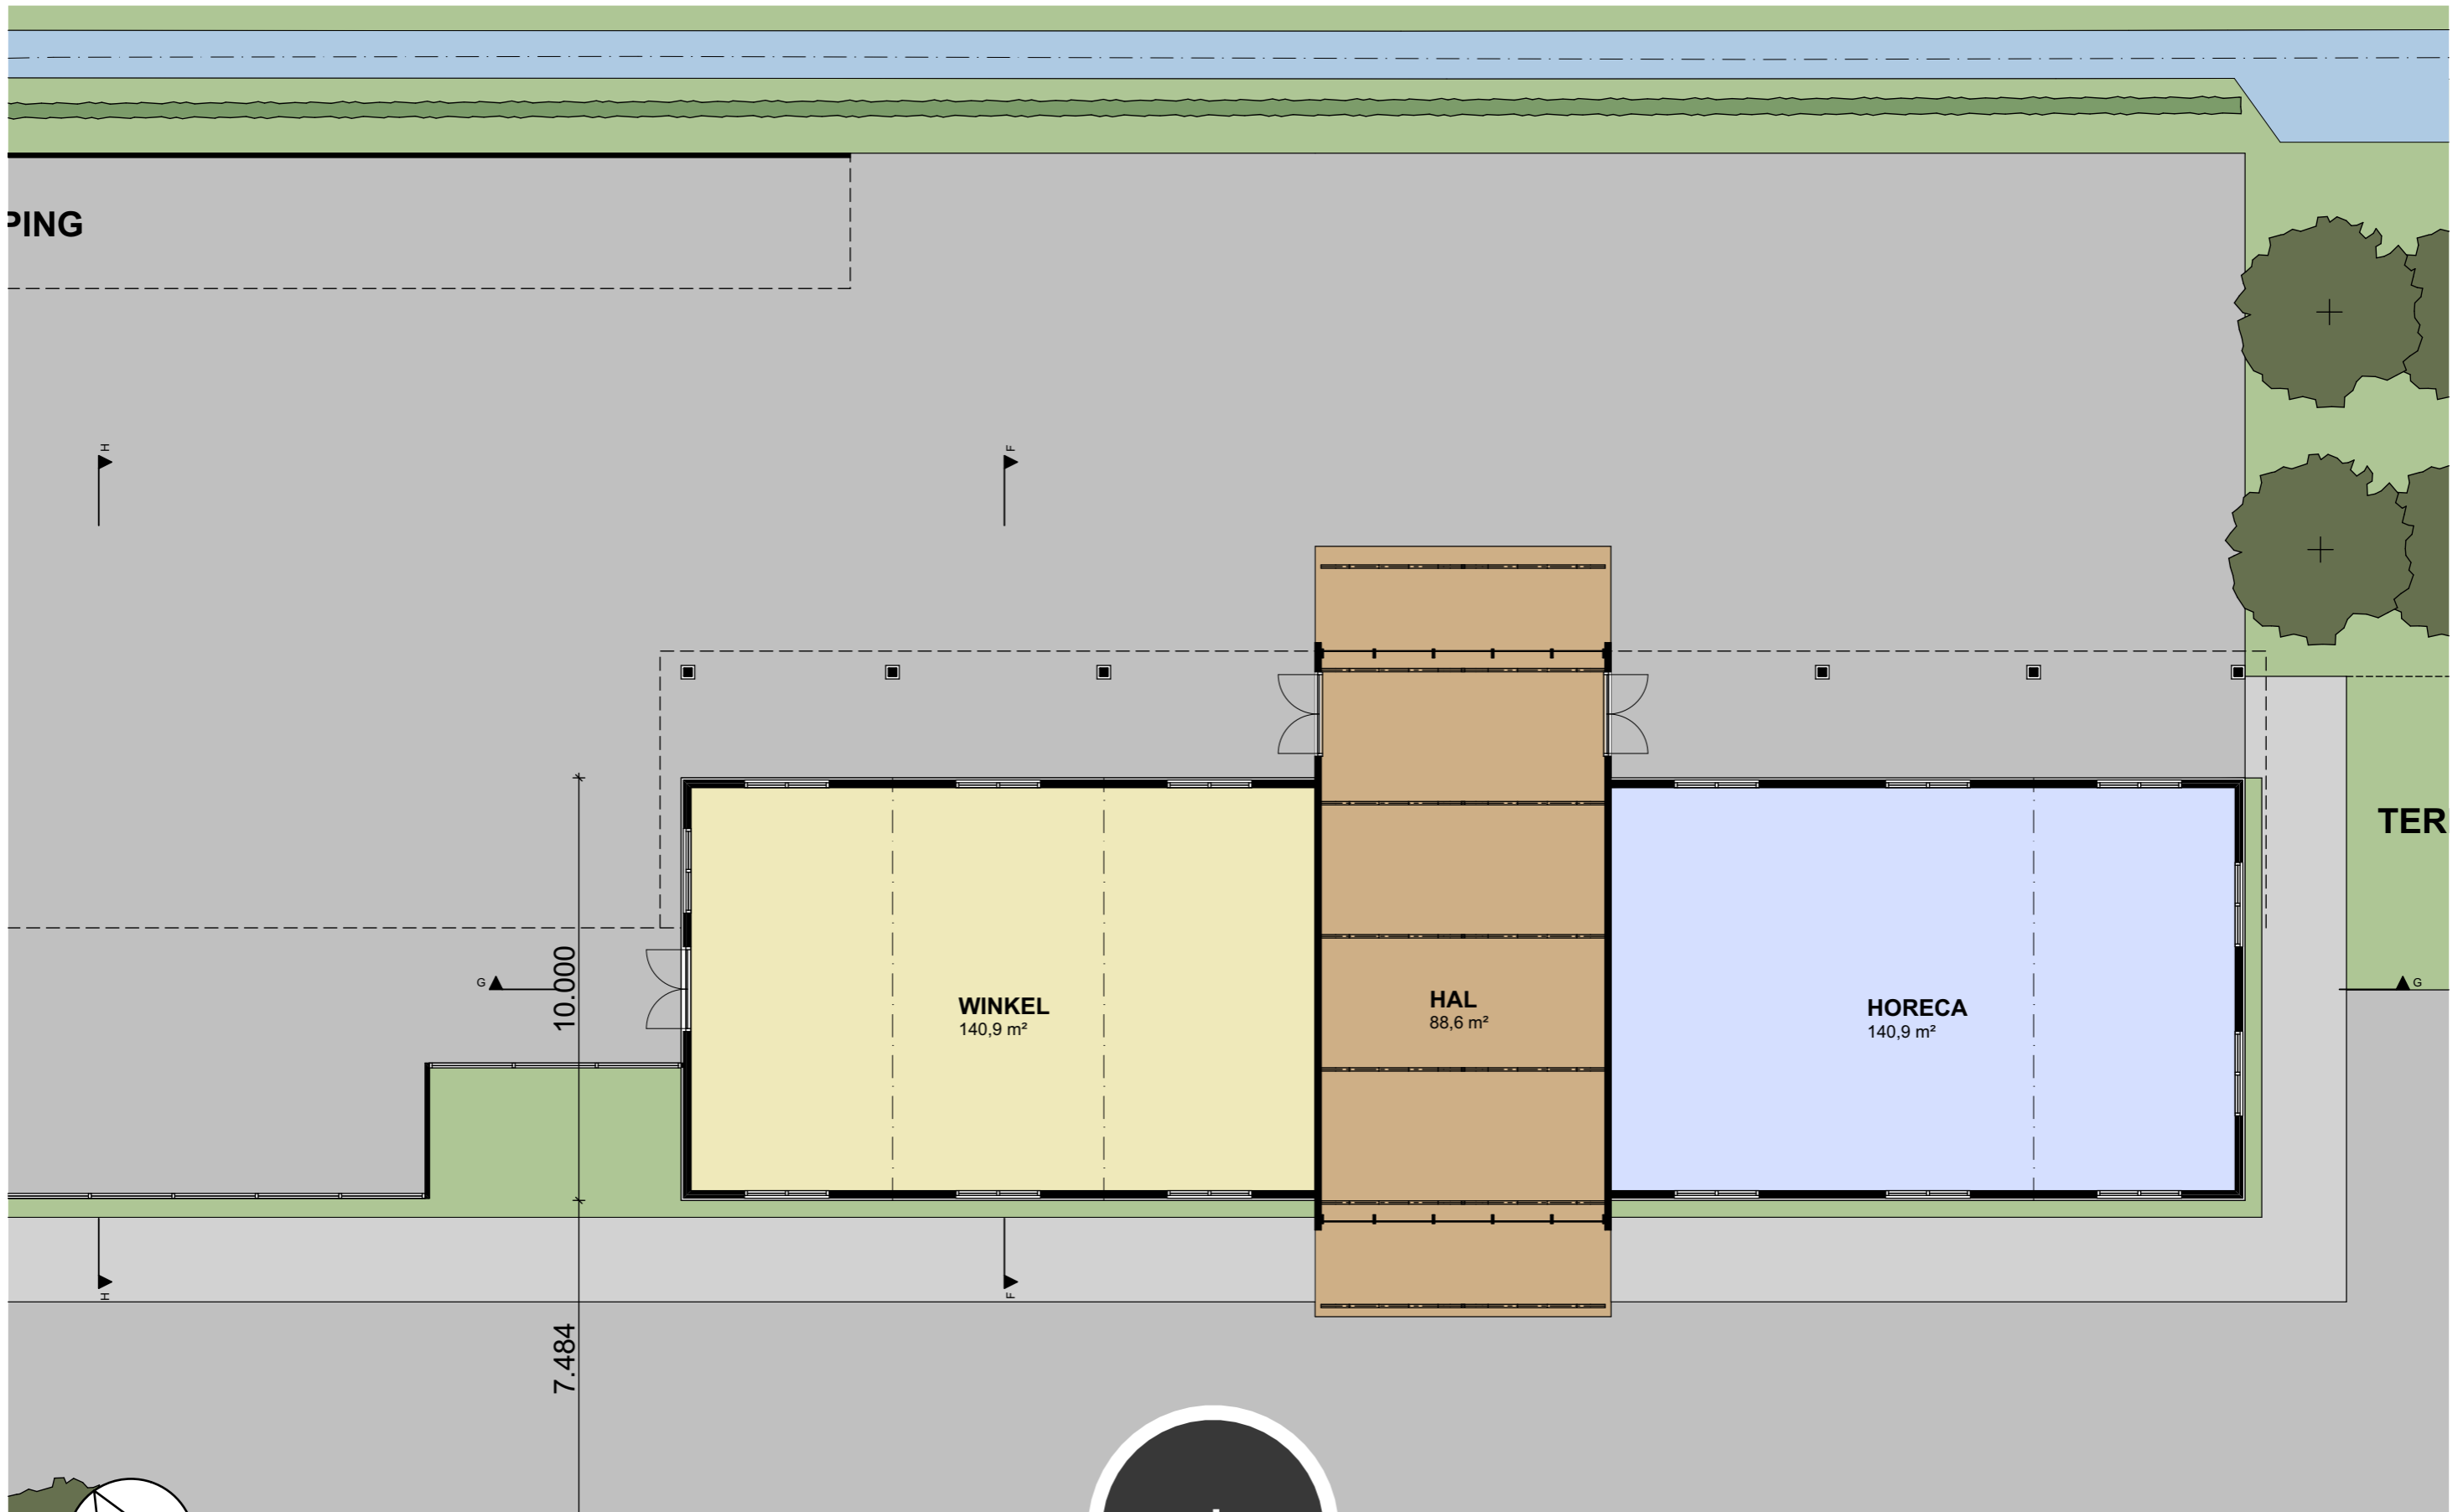

PING

TER

WINKEL  
140,9 m<sup>2</sup>

HAL  
88,6 m<sup>2</sup>

HORECA  
140,9 m<sup>2</sup>

10.000


7.484



verstoep

BEGANE GROND PLANTENMARKT | 1:150

■ BOUWADVIES ● ARCHITECTUUR

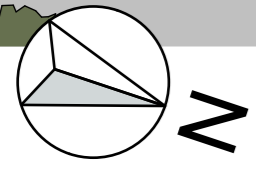


HOVENIERS FUNCTIE

BUITENOPSLAG

30.000

15.000


6.309

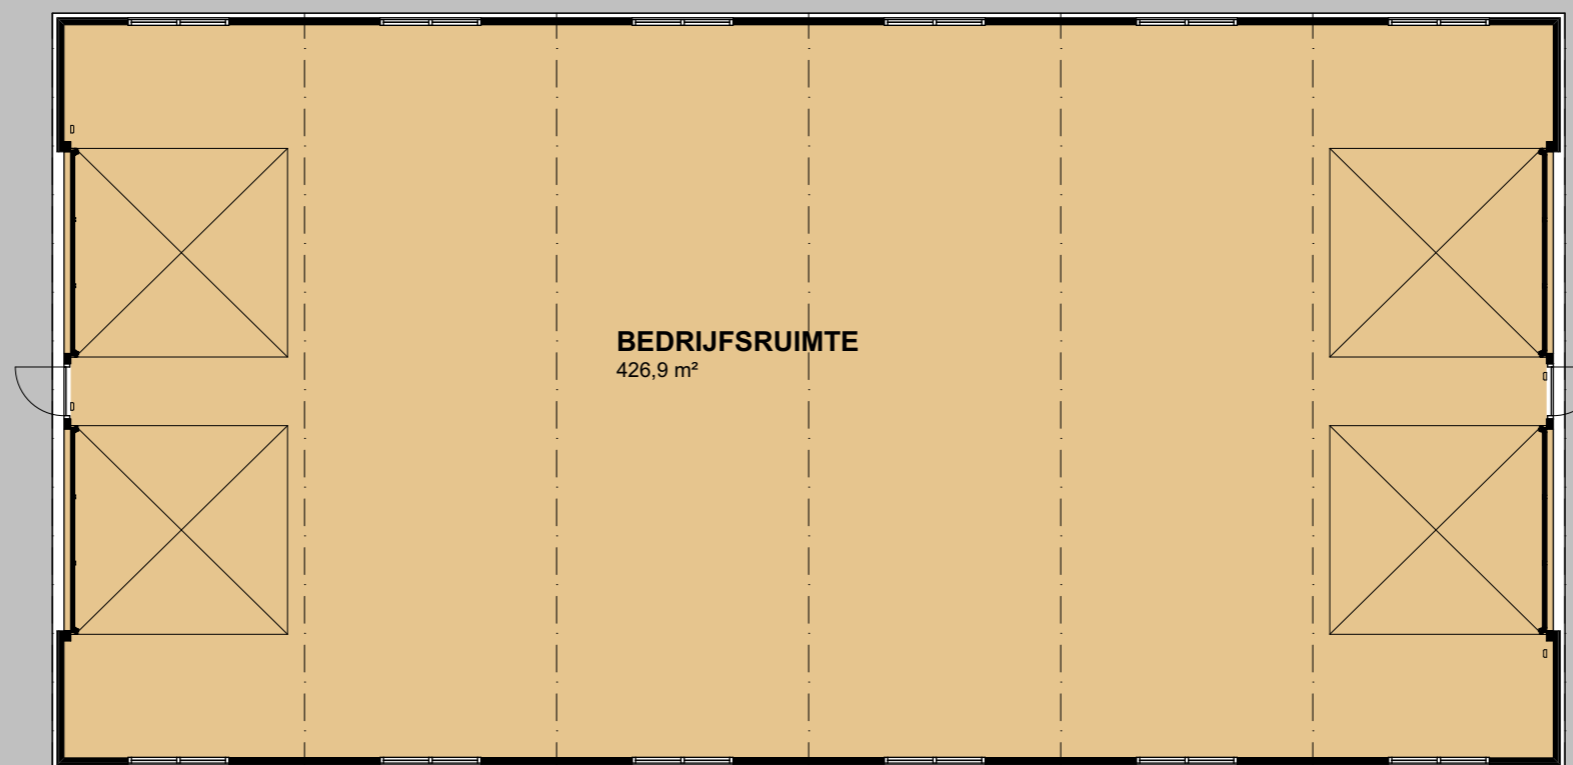

BEDRIJFSRUIMTE  
426,9 m<sup>2</sup>

verstoep

BEGANE GROND HOVENIERSFUNCTIE | 1:150

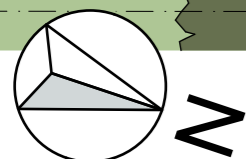

■ BOUWADVIES

● ARCHITECTUUR



verstoep

VISUALISATIE

■ BOUWADVIES

● ARCHITECTUUR



verstoep

VISUALISATIE





verstoep

VISUALISATIE



verstoep

**VISUALISATIE**



verstoep

VISUALISATIE



verstoep

VISUALISATIE



verstoep

VISUALISATIE



verstoep

VISUALISATIE



verstoep

VISUALISATIE



verstoep

VISUALISATIE





verstoep

VISUALISATIE



verstoep

■ BOUWADVIES    ● ARCHITECTUUR

VISUALISATIE



**VISUALISATIE**

■ BOUWADVIES    ● ARCHITECTUUR



verstoep


**VISUALISATIE**

■ BOUWADVIES

● ARCHITECTUUR



OOSTGEVEL

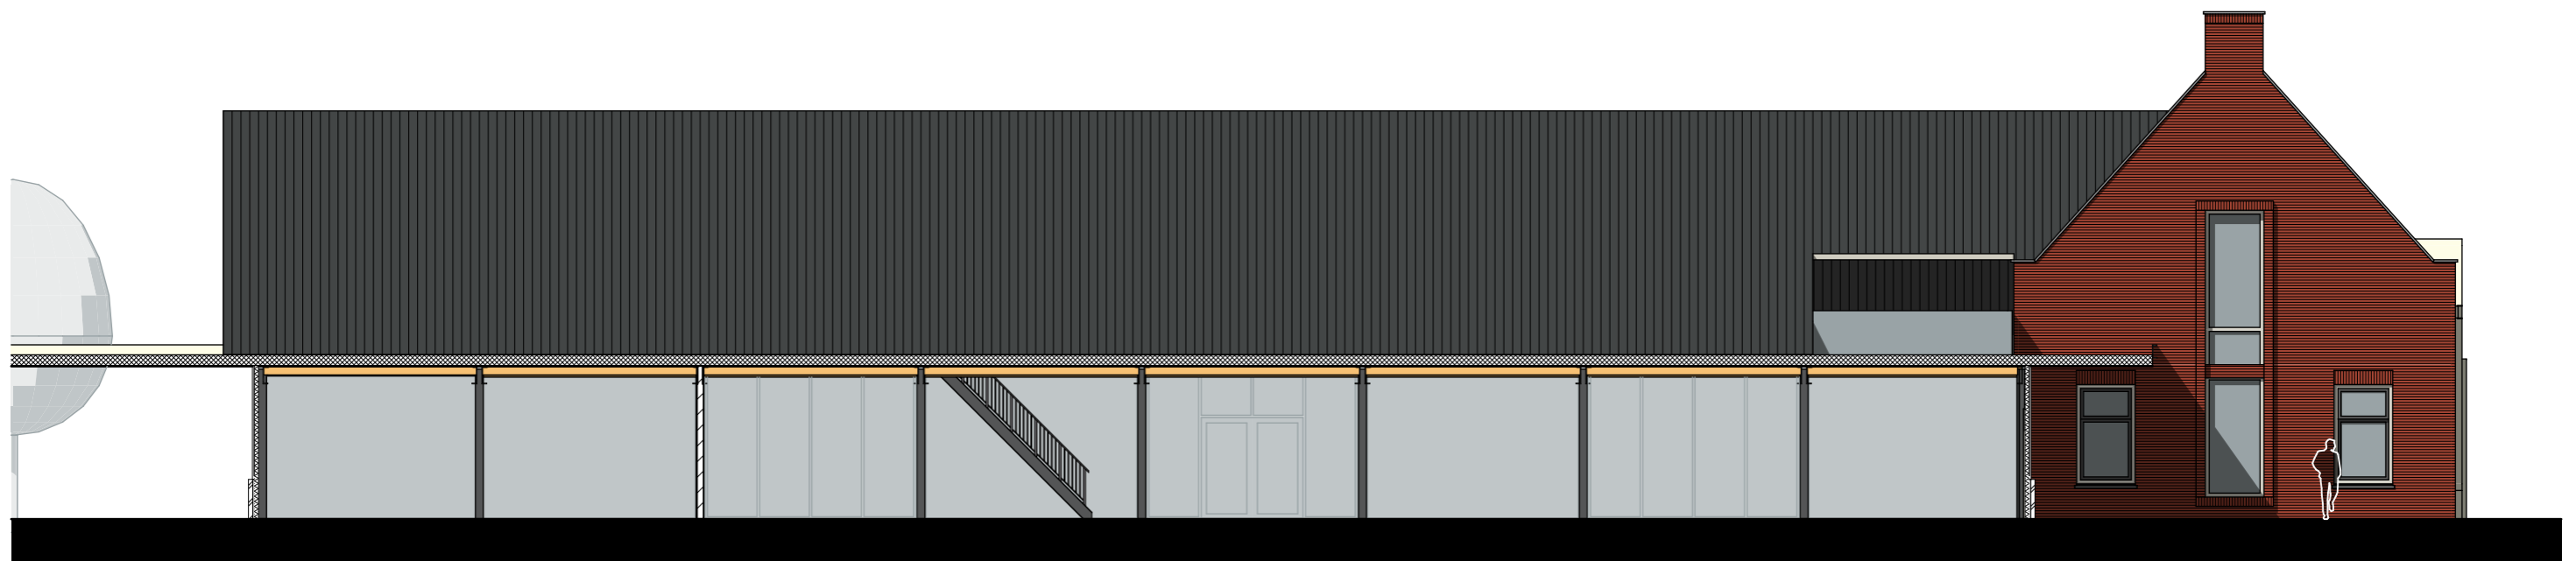

WESTGEVEL




■ BOUWADVIES ● ARCHITECTUUR

GEVELS WINKEL | 1:150



ZUIDGEVEL

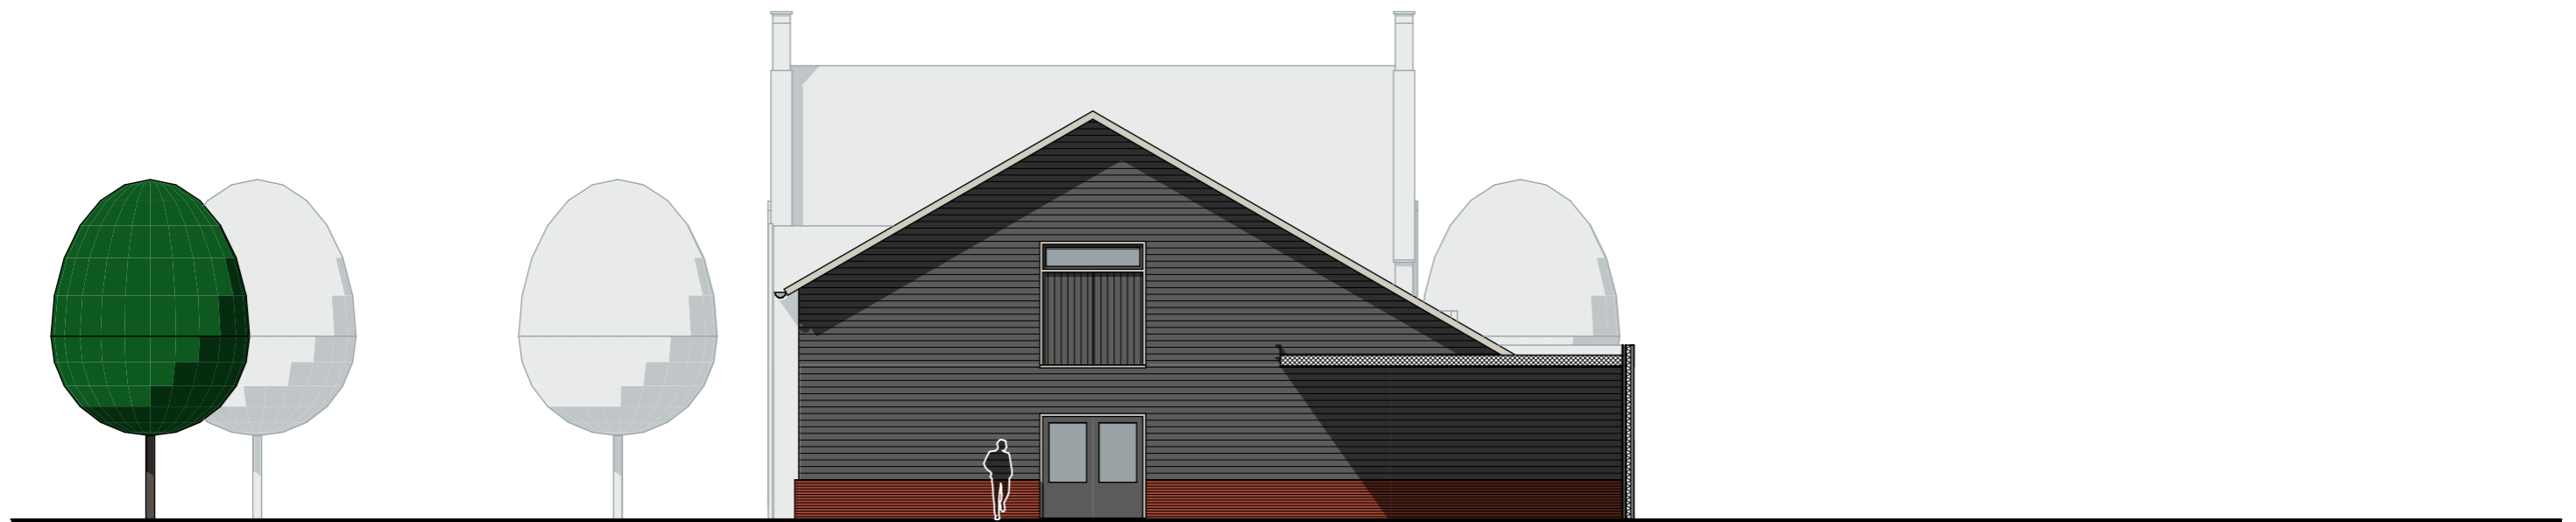


NOORDGEVEL

verstoep

GEVELS WINKEL | 1:150

■ BOUWADVIES

● ARCHITECTUUR

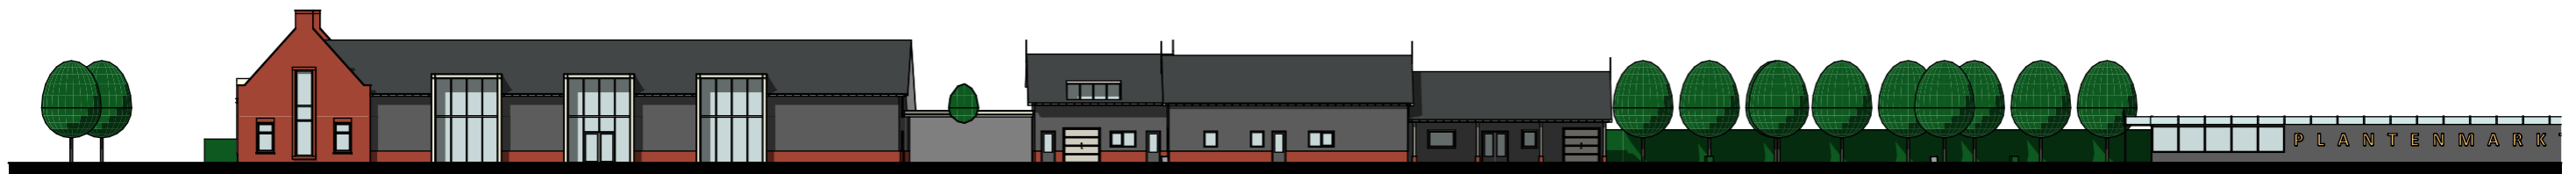


verstoep


GEVELS WERKPLAATS/BLOEMEN | 1:150

■ BOUWADVIES

● ARCHITECTUUR

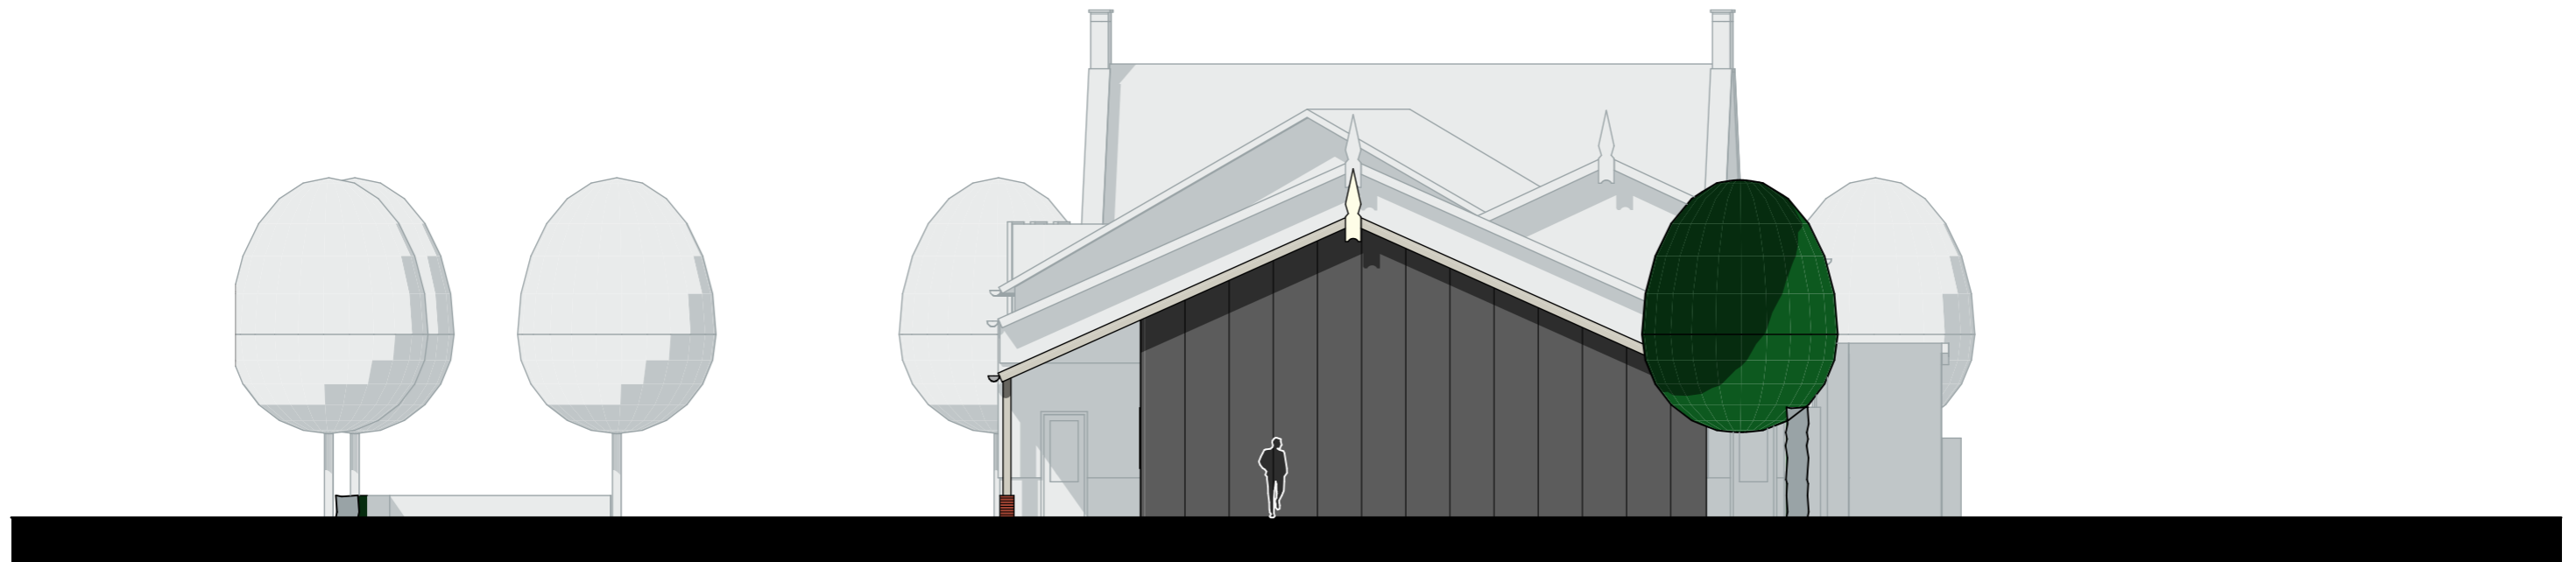

**NOORDGEVEL**

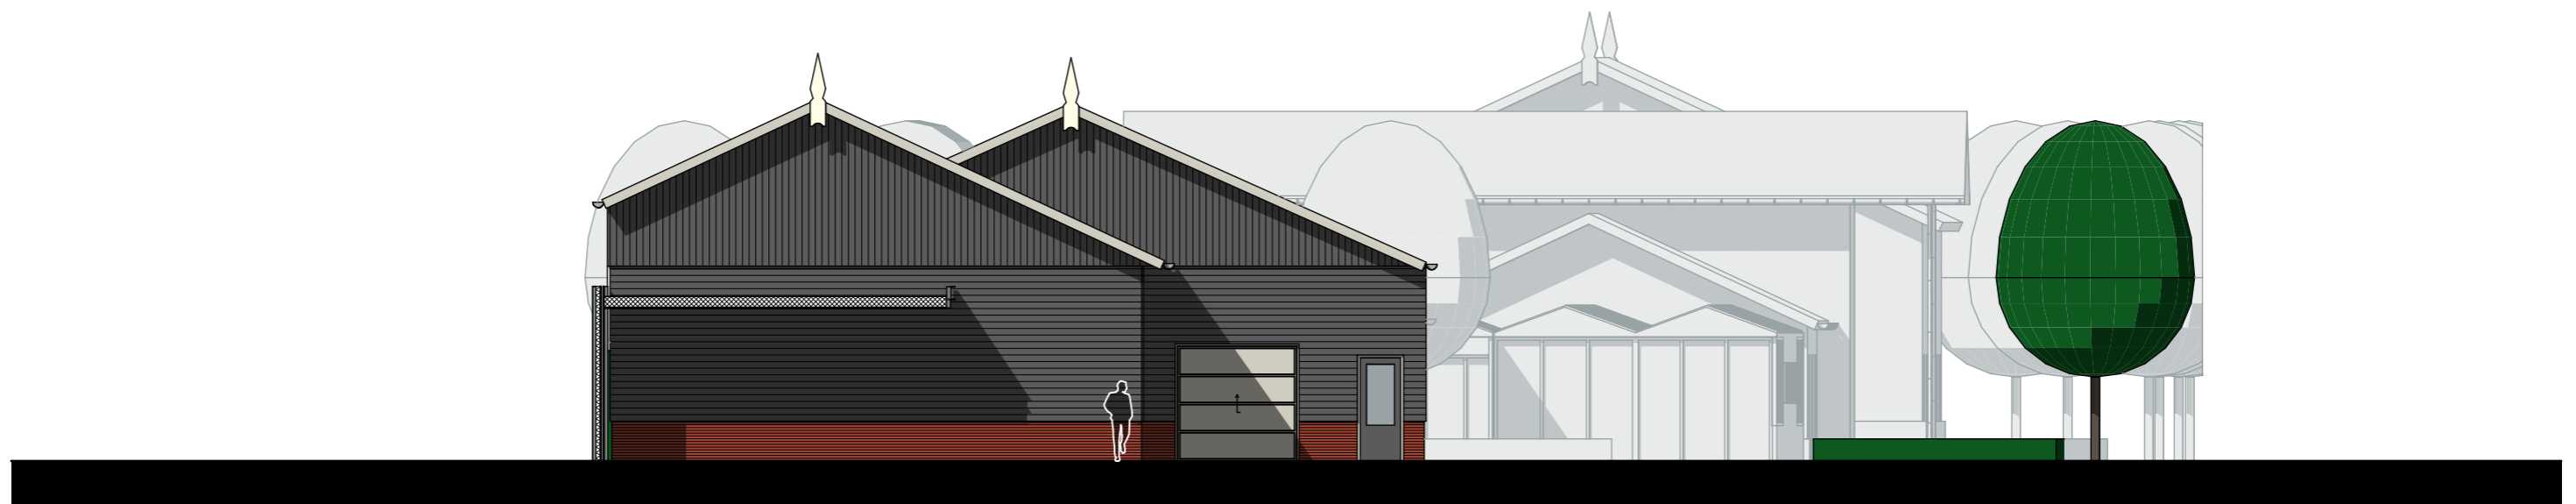

**ZUIDGEVEL**



**verstoep**

**GEVELS WERKPLAATS/BLOEMEN | 1:150**

■ BOUWADVIES

● ARCHITECTUUR



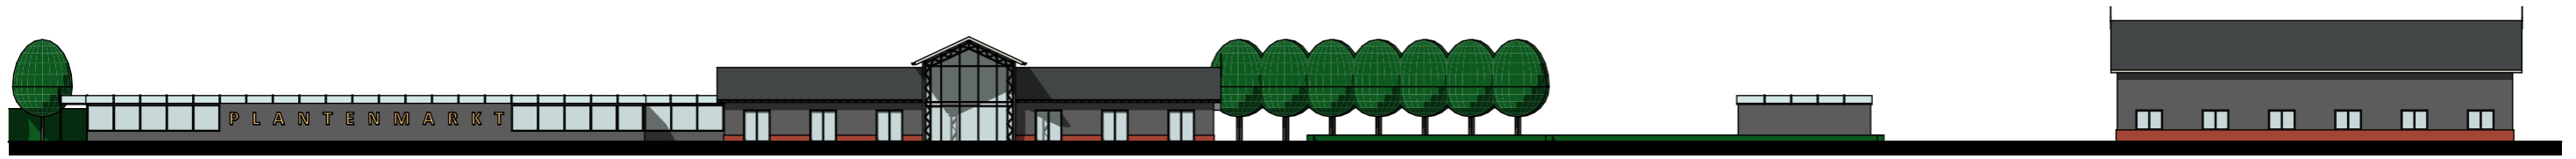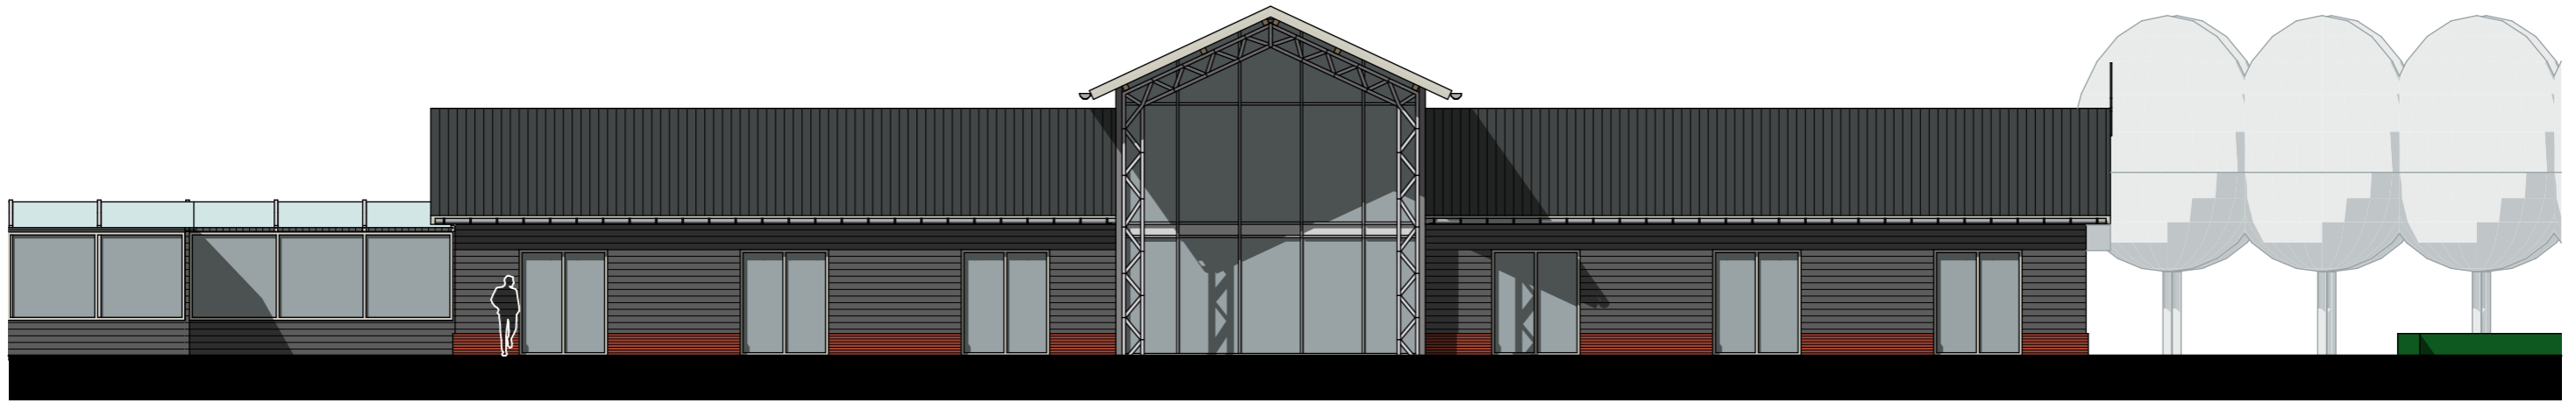


GEVELS PLANTENMARKT | 1:150

■ BOUWADVIES ● ARCHITECTUUR



**NOORDGEVEL**

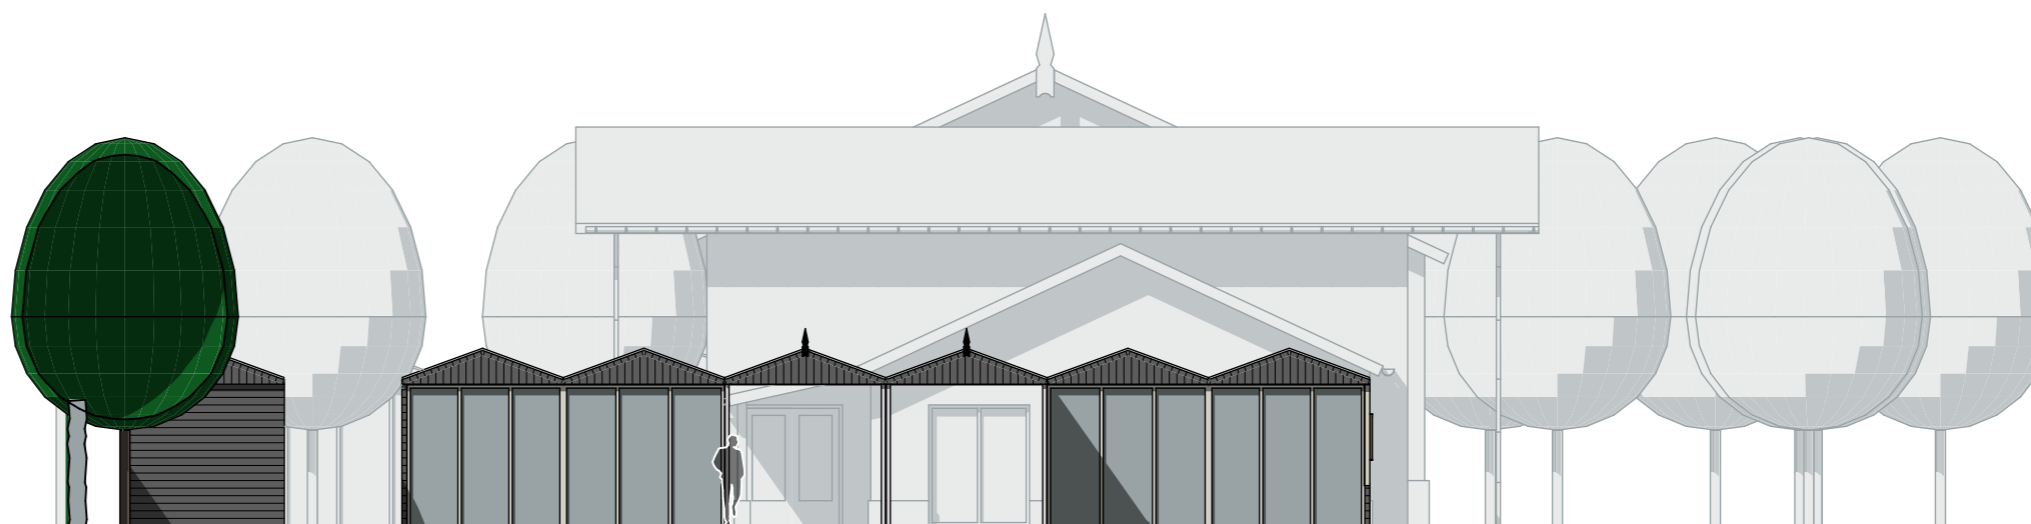




**ZUIDGEVEL**

**verstoep**

**GEVELS PLANTENMARKT | 1:150**

**BOUWADVIES**

**ARCHITECTUUR**

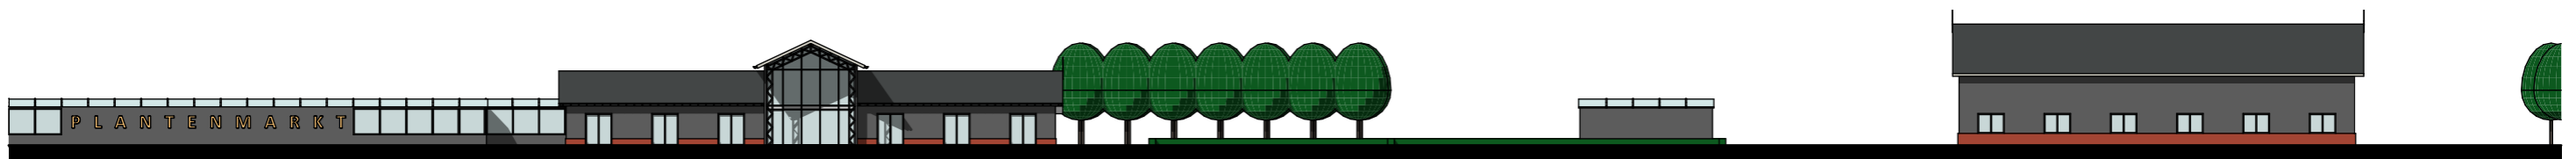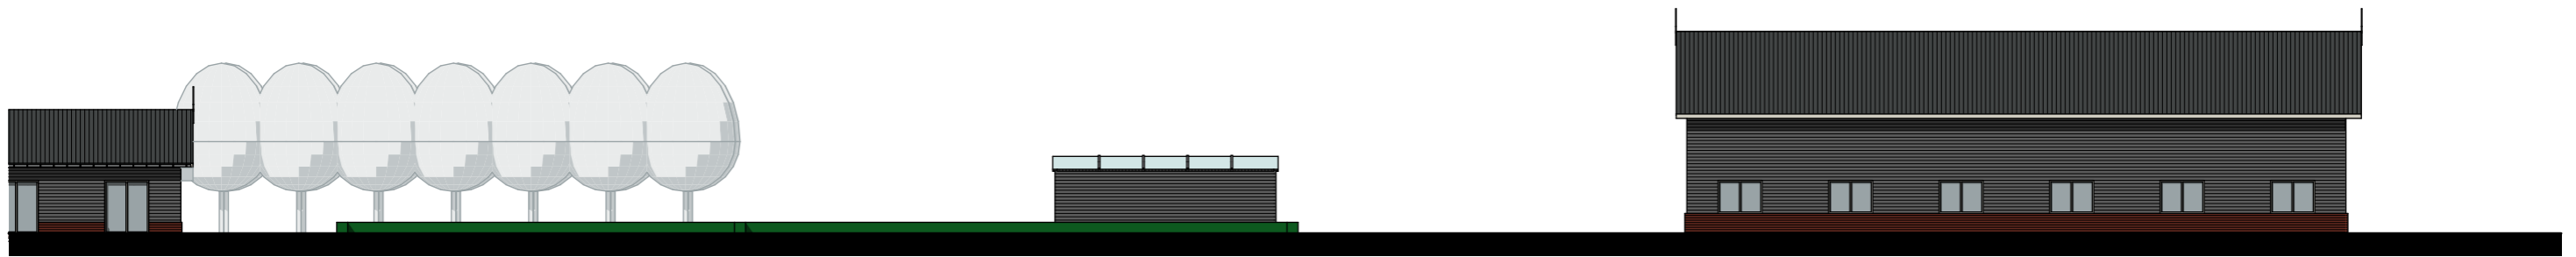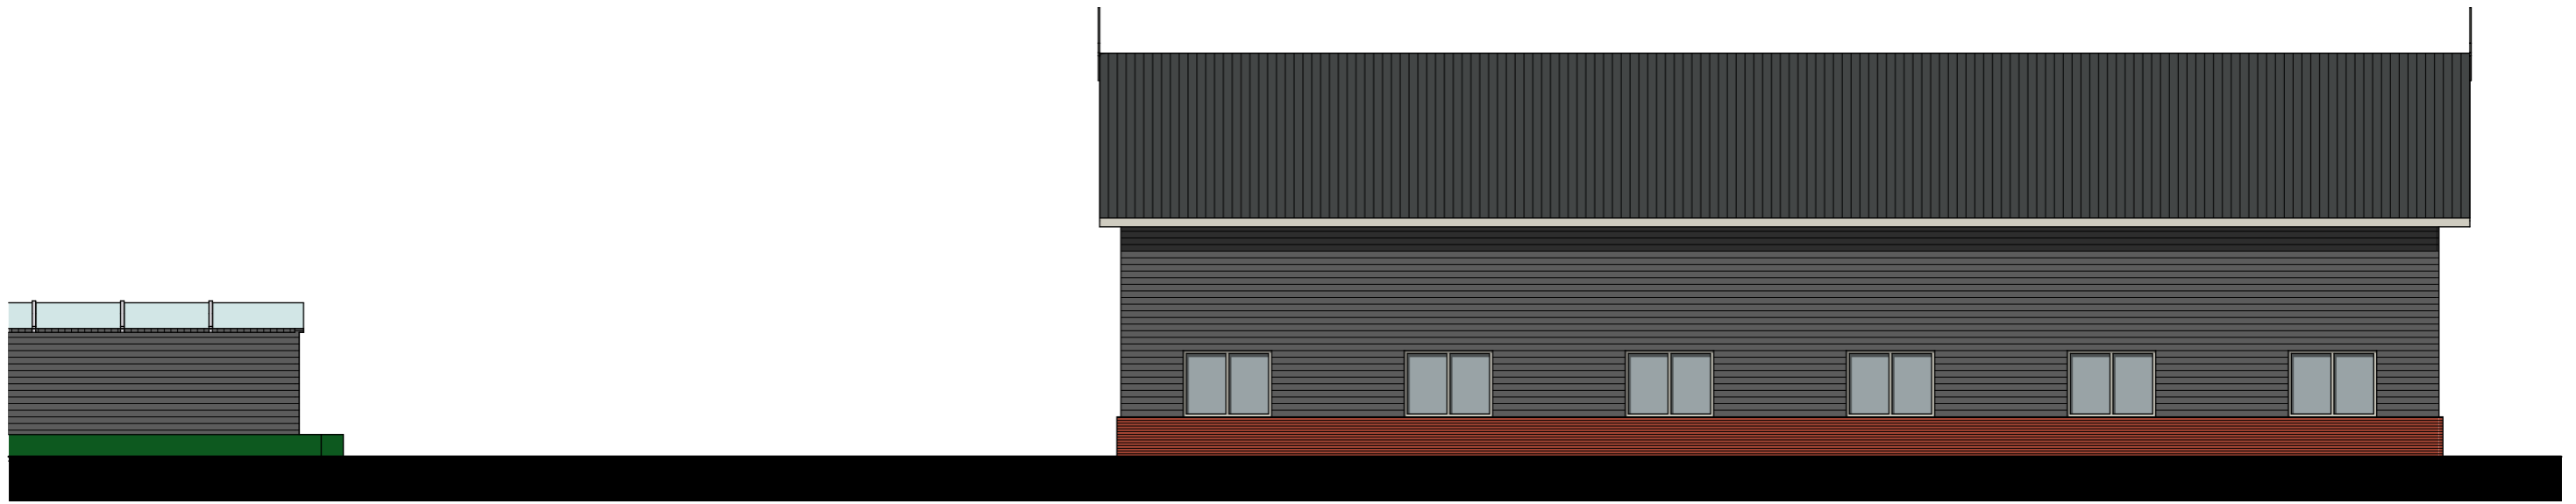

verstoep

GEVELS HOVENIERS | 1:150

■ BOUWADVIES

● ARCHITECTUUR