



LEGENDA

- PLANGEBIED

plangebied
- BESTEMMINGEN

BT Bedrijventerrein

G Groen

V Verkeer

grens enkelbestemmingen
- DUBBELBESTEMMINGEN

Leiding

21 m +NAP

41 m +NAP

ILS-verstoringsgebied

grens dubbelbestemmingen
- AANDUIDINGEN

geen laad- en losplaats

verkooppunt voor motorbrandstoffen met LPG

vulpunt LPG

waterberging
- BOUWVLAK


bouwvlak
- MAATVOERING


A = maximale goothoogte (m)  
B = maximale bouwhoogte (m)
- VERKLARING

kadastrale situatie


richtwaardecontour LPG

geurcontour 14ou agrarisch bedrijf Nieuwedijk 2

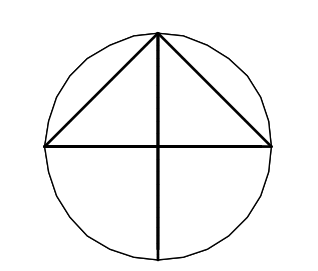

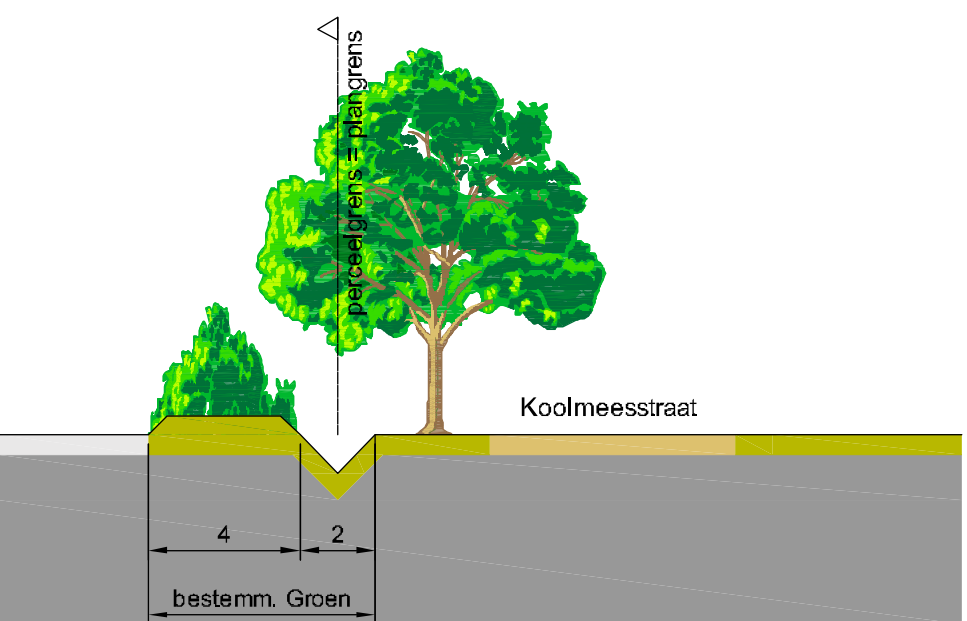

profiel 1 - Koolmeesstraat

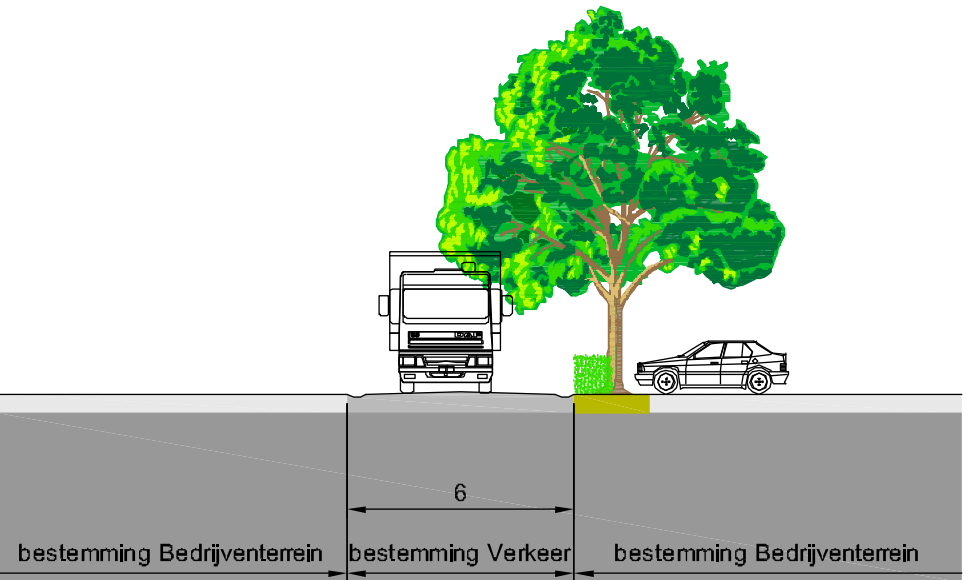


profiel 2 - interne ontsluitingsweeg

1  profiel

richtwaardecontour LPG

geurcontour 14ou agrarisch bedrijf Nieuwedijk 2

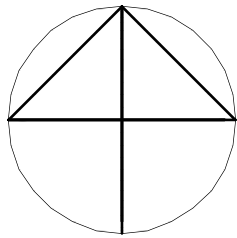

Gemeente Uden  
Bestemmingsplan Bedrijventerrein Oudedijk, Odiliapeel

## Inrichtingsschets

|                                |   |               |        |          |            |          |       |         |          |
|--------------------------------|---|---------------|--------|----------|------------|----------|-------|---------|----------|
| <b>bureau</b><br><b>kuylen</b> | <b>siedebouw</b>   | projectleider | J.V.   | datum    | 11-01-2006 | schaal   | 1:500 | project | 09204014 |
|                                | <b>landschap</b>   | medeontwerper | J.N.L. | vrijzing | 11-08-2006 |          |       |         |          |
|                                |   | tekenaar      | J.N.L. | vrijzing | 06-10-2006 | vrijzing |       | blad    | 2        |
|                                |   |               |        |          |            |          |       |         |          |
| <b>architectuur</b>            | Bureau Kuylen bv • Veemarktde B • 5222 AE 't-Hertogenbosch • tel.(073) 623 13 31 fax (073) 623 04 34 • info@bureaukuylen.nl |               |        |          |            |          |       |         |          |