



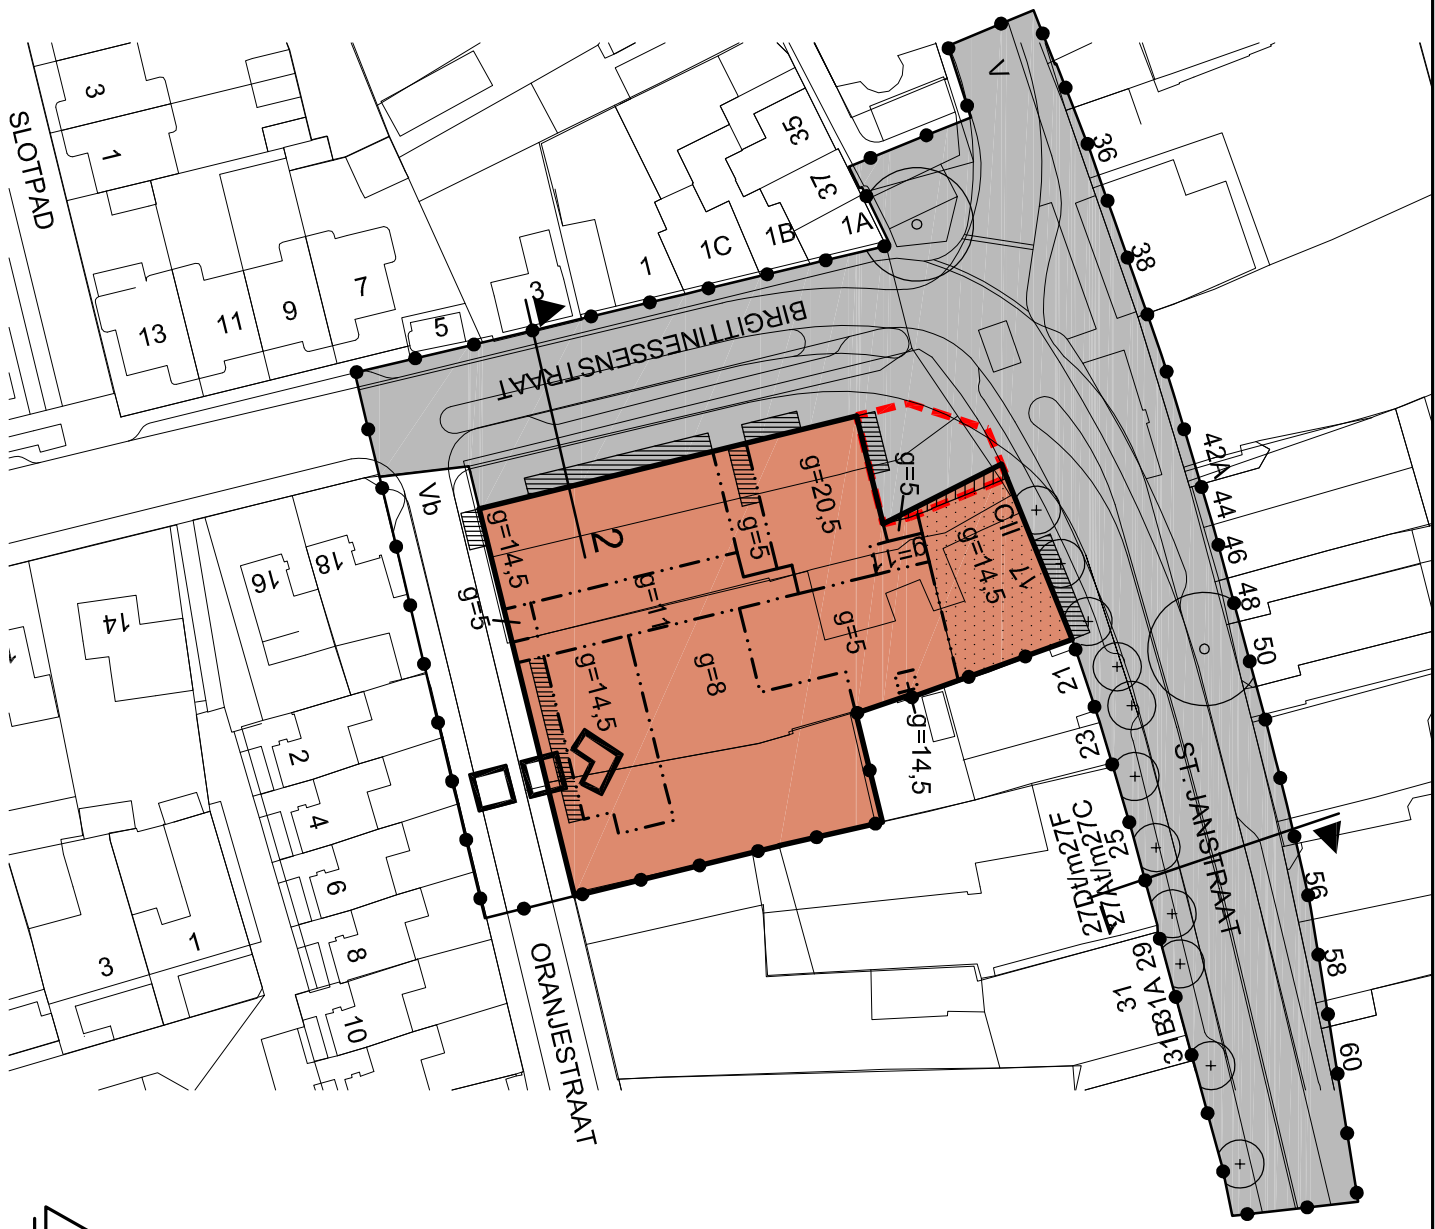

Verklaring

Aanduidingen

- Kadastrale gegevens
- Plangrens
- Bestemmingsgrens
- Bouwgrens
- Verwijzing naar een dwarsprofiel
- Hoogtescheidingsgrens
- Maximale goothoogte in meters
- Indicatie in - uitgang parkeergarage
- Uitbreiding parkeerkeider
- Zone balkons
- Bestemmingen
- Centrumdoeleinden -CII-
- Verkeersdoeleinden -V-
- Verblijfsdoeleinden -Vb-
- Medebestemmingen
- Waardevolle bomen (incl. beschermingszone)
- Monumentale bomen (incl. beschermingszone)
- Aanduiding bestemming
- Centrumdoeleinden op 1e verdieping toegestaan
- Overbouw

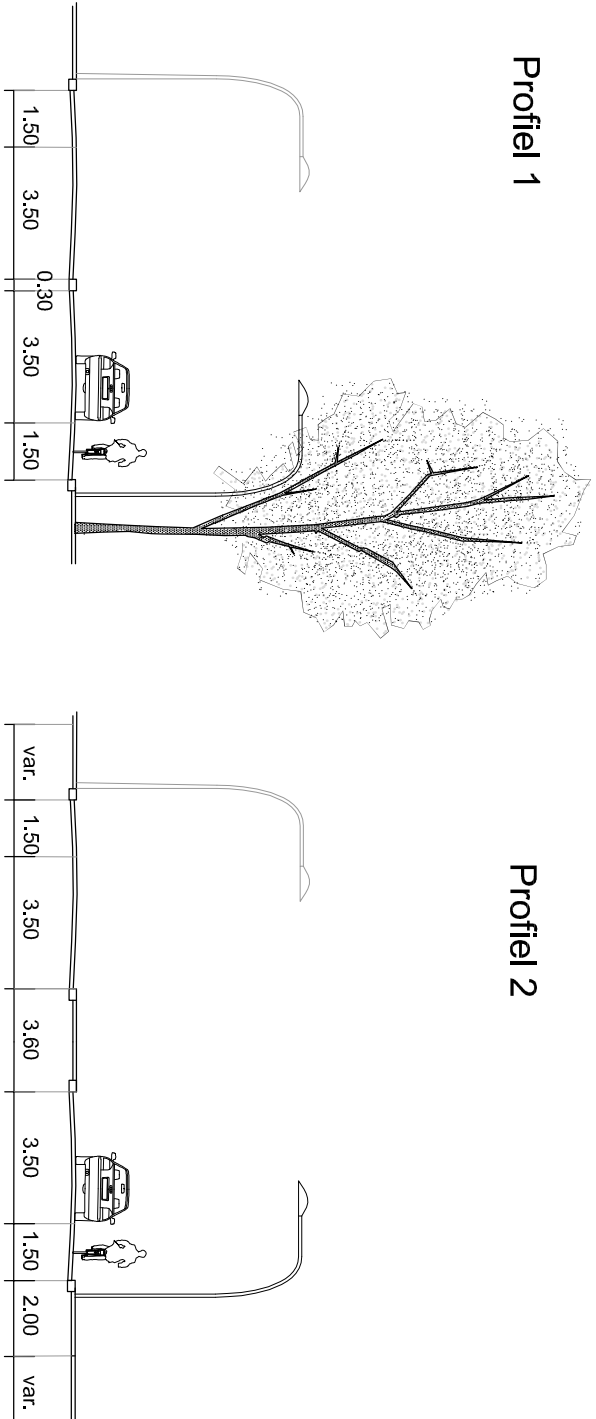

- Centrumdoeleinden -CII-
- Centrumdoeleinden op 1e verdieping toegestaan
- Overbouw



OVERZICHTSITUATIE SCHAAL 1: 20000

Gemeente Uden

Bestemmingsplan

Centrum Uden West II

procedure art. 19 lid 2 WRO

Plankaart

datum:	1 juli 2008	schaal:	1:1000	wg. 1:	
gdl.:	FH	formaat:	A2	wg. 2:	
tek. nr.:	08GUDEN001-4pk2	proj. nr.:	08GUDEN001	wg. 3:	
				BRO Vught	
				advisers in ruimtelijke ordening	
				economie en milieu	
				Postbus 66 5200 AB Vught	
				Trafiekraai, 38 Vught	
				www.bro.nl	
				telefoon 073 659 90 40	
				fax 073 659 16 65	
				e-mail: vught@bro.nl	