


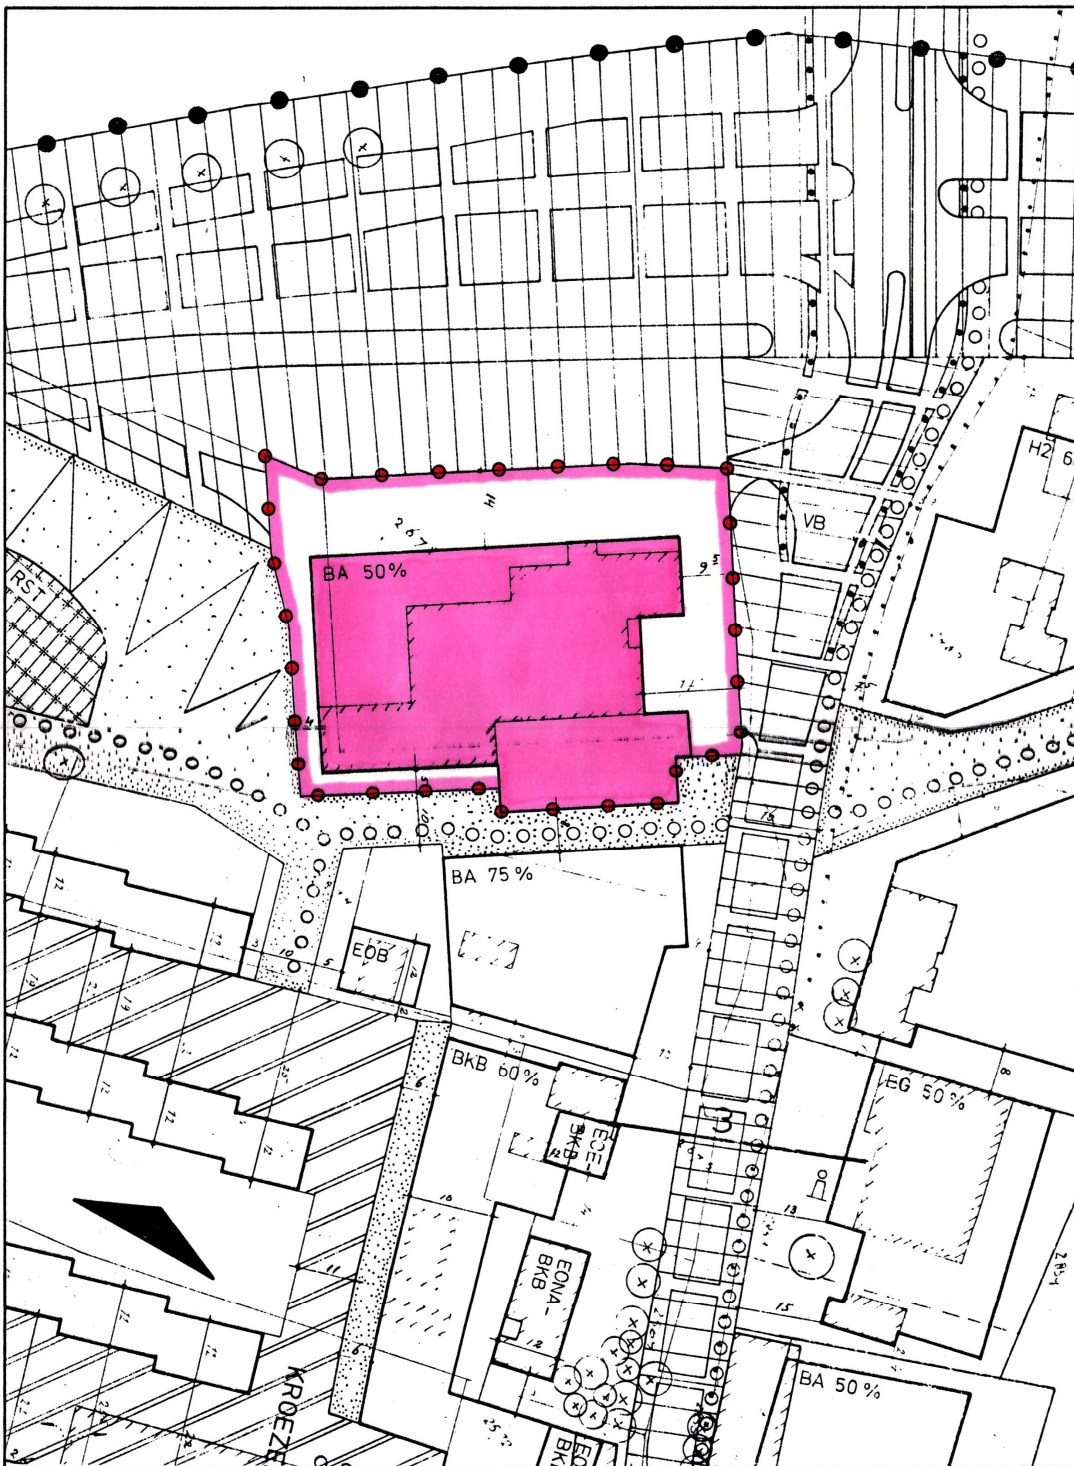

BESTEMMINGEN

BA — BEDRIJVEN, KLASSE A,
— MET BIJBEHORENDE ERVEN.

AANDUIDINGEN

BESTAANDE BEBOUWING EN KADASTRALE GEGEVENS.

BEBOUWINGSGRENS.
 BEBOUWINGSVLAK.

50% — BEBOUWINGSPERCENTAGE T.O.V. GEHELE BOUWPERCEEL.

GRENS VAN HET GEBIED WAARVOOR DE WIJZIGINGSBEVOEGDHEID WORDT TOEGEPAST.

GEMEENTE UDEN

Hoofdafdeling Stadsontwikkeling en Openbare Werken



Bestemmingsplan „VIJFHUIS 1977 - I”

Toepassing wijzigingsbevoegdheid t.b.v. Bedrijven klasse A,
met bijbehorende erven.

Schaal	Datum	Wijz. data	Get.	Gez.	Form.	Blad	Tekening nr.
1:1000	mei 1985		FL.v.S.		A3		G. 85007