




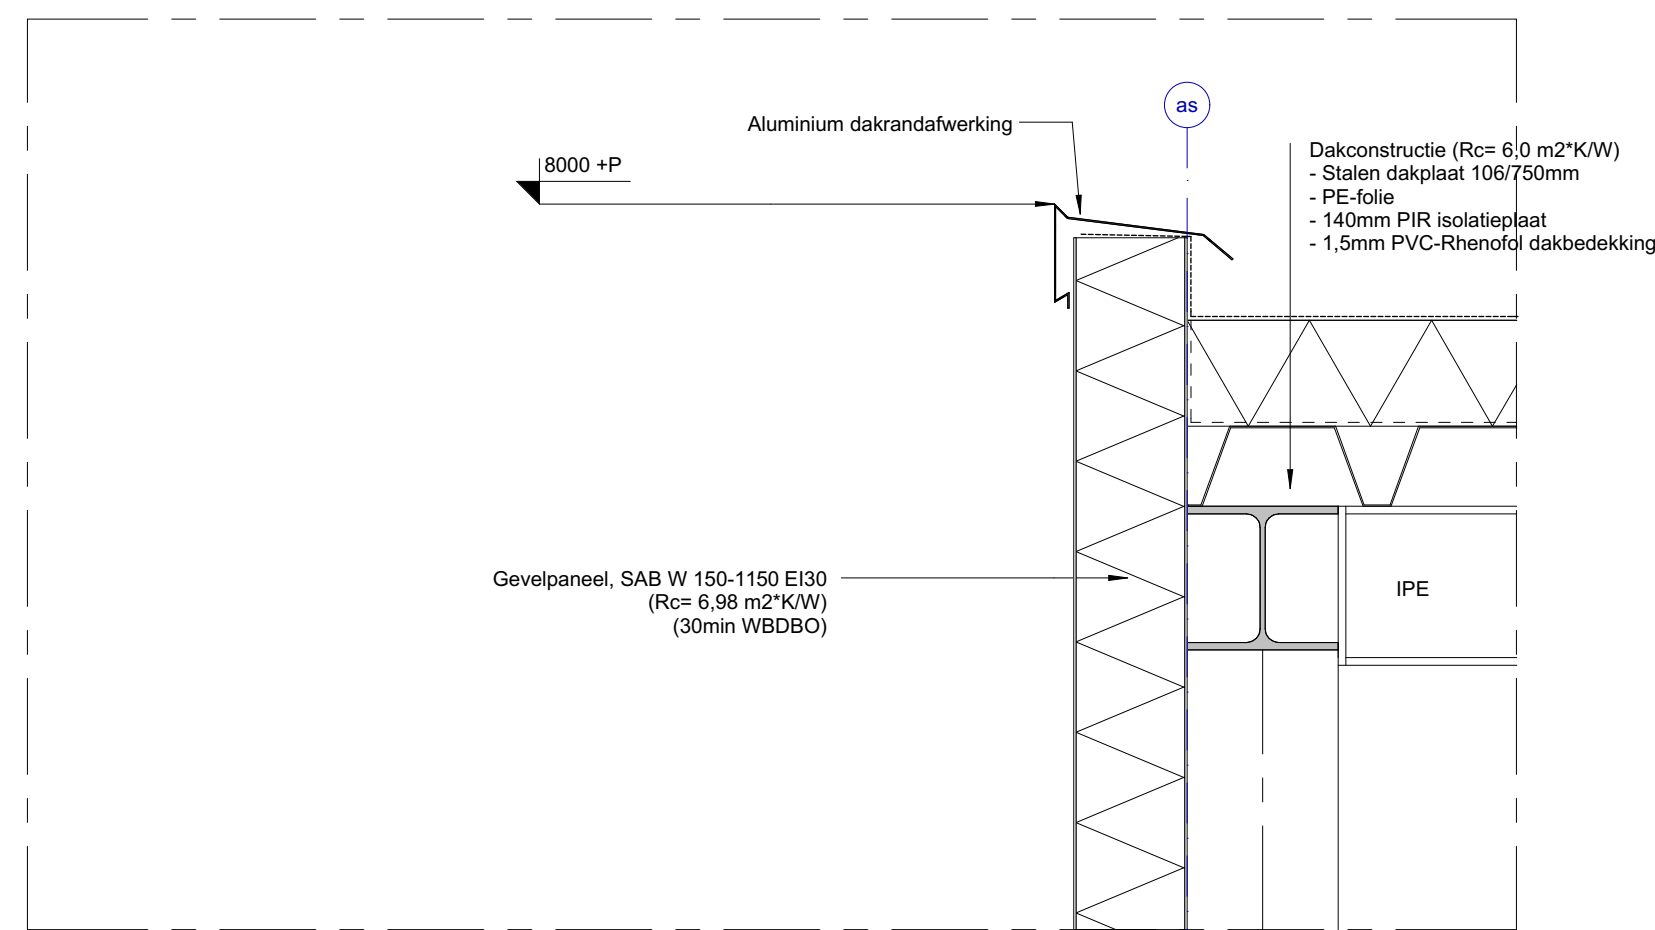


V3

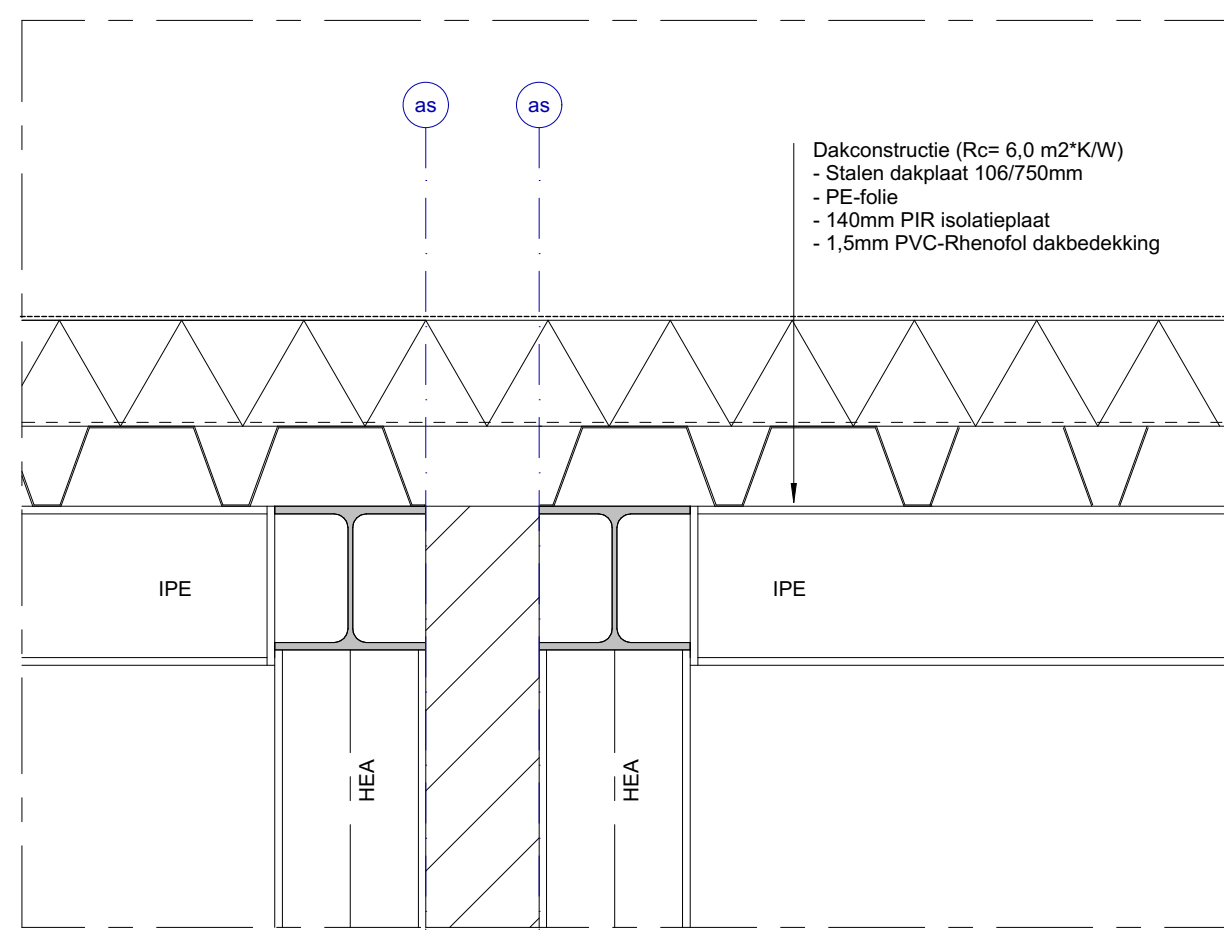


V4

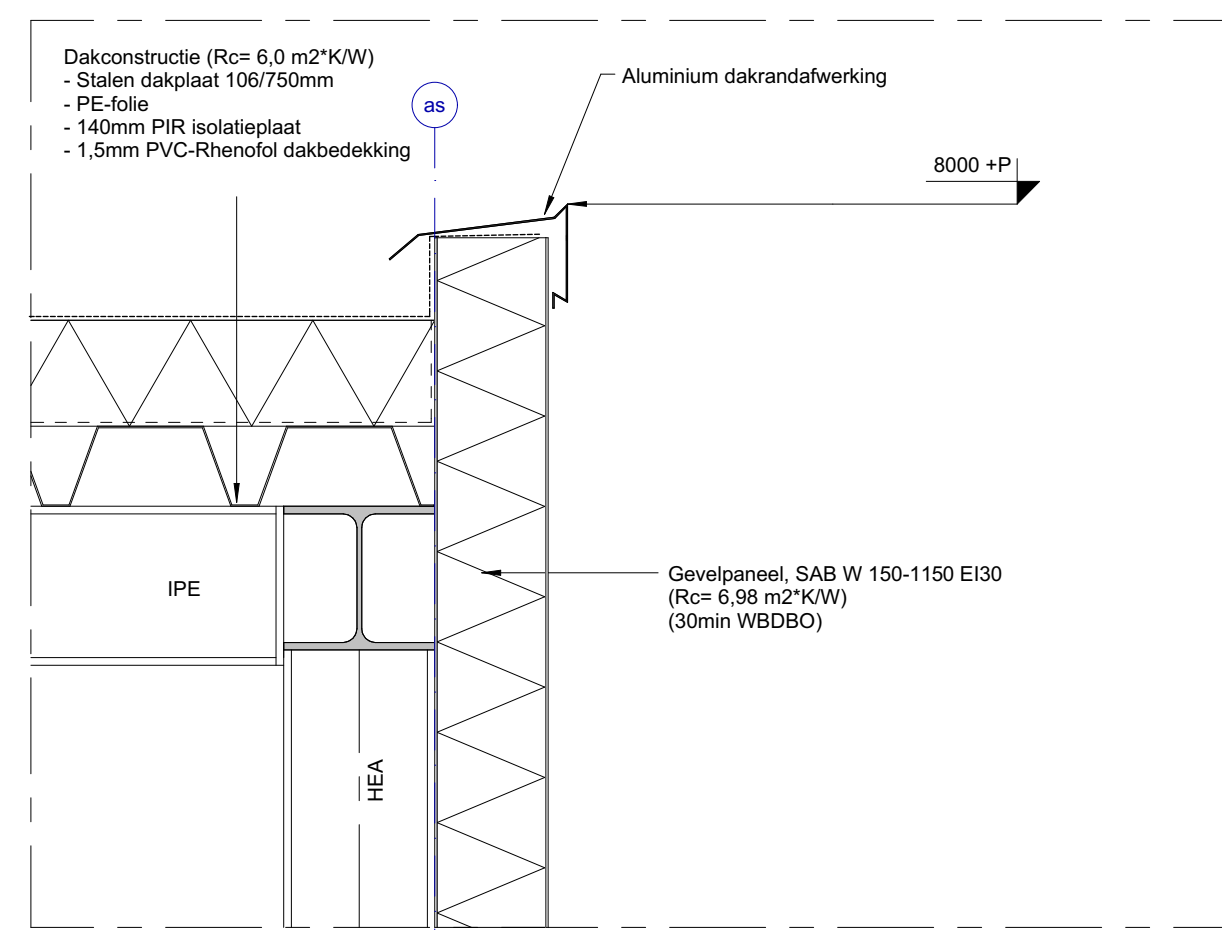


V9

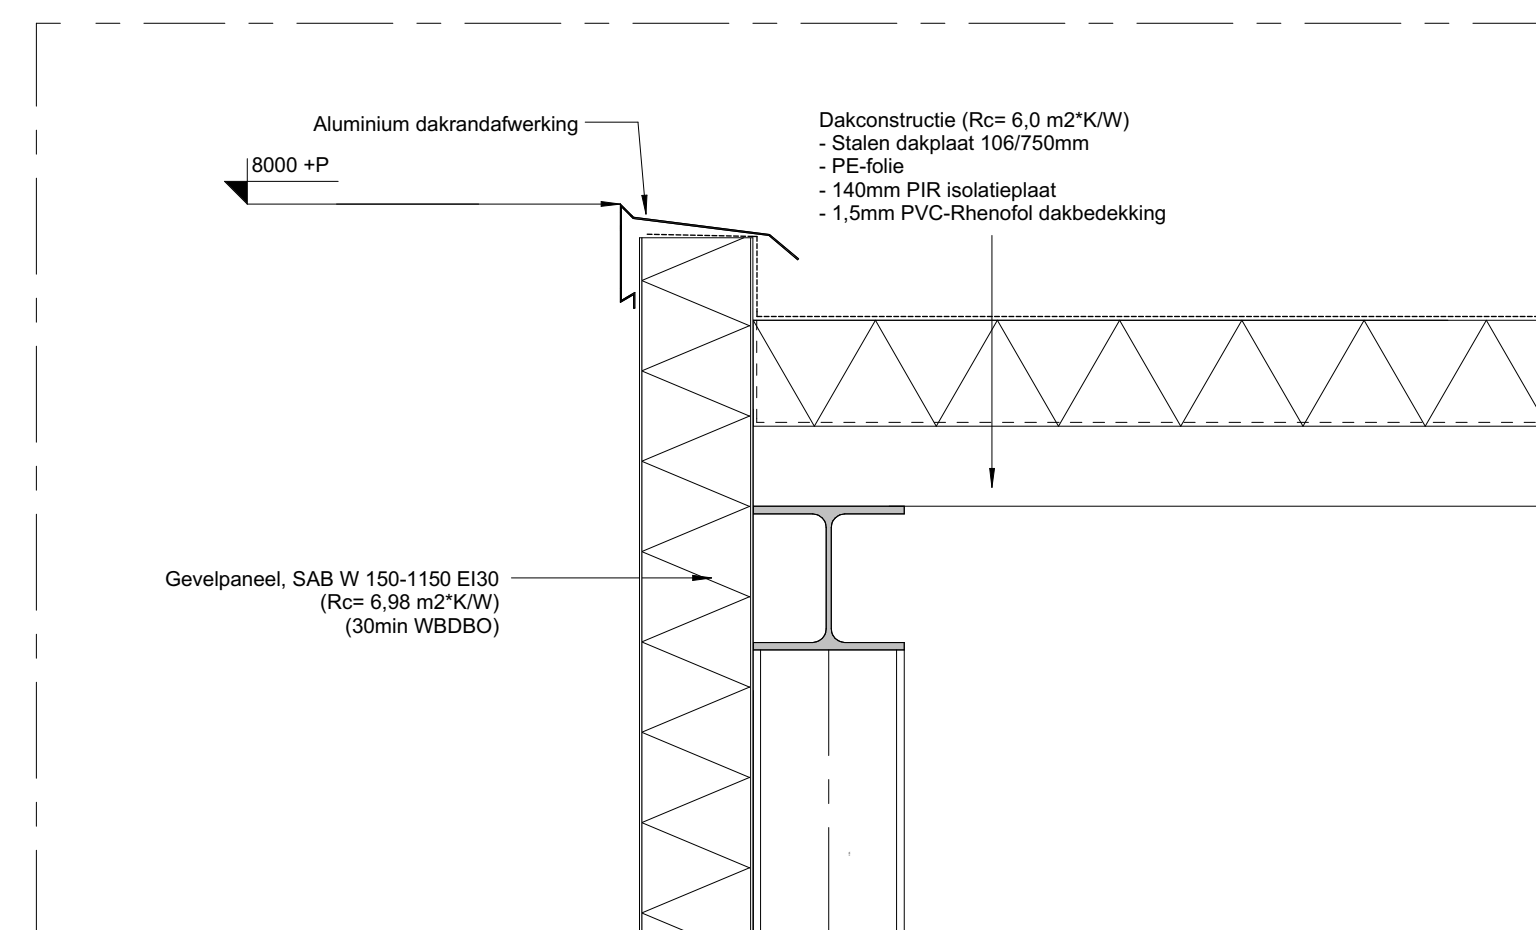


V12

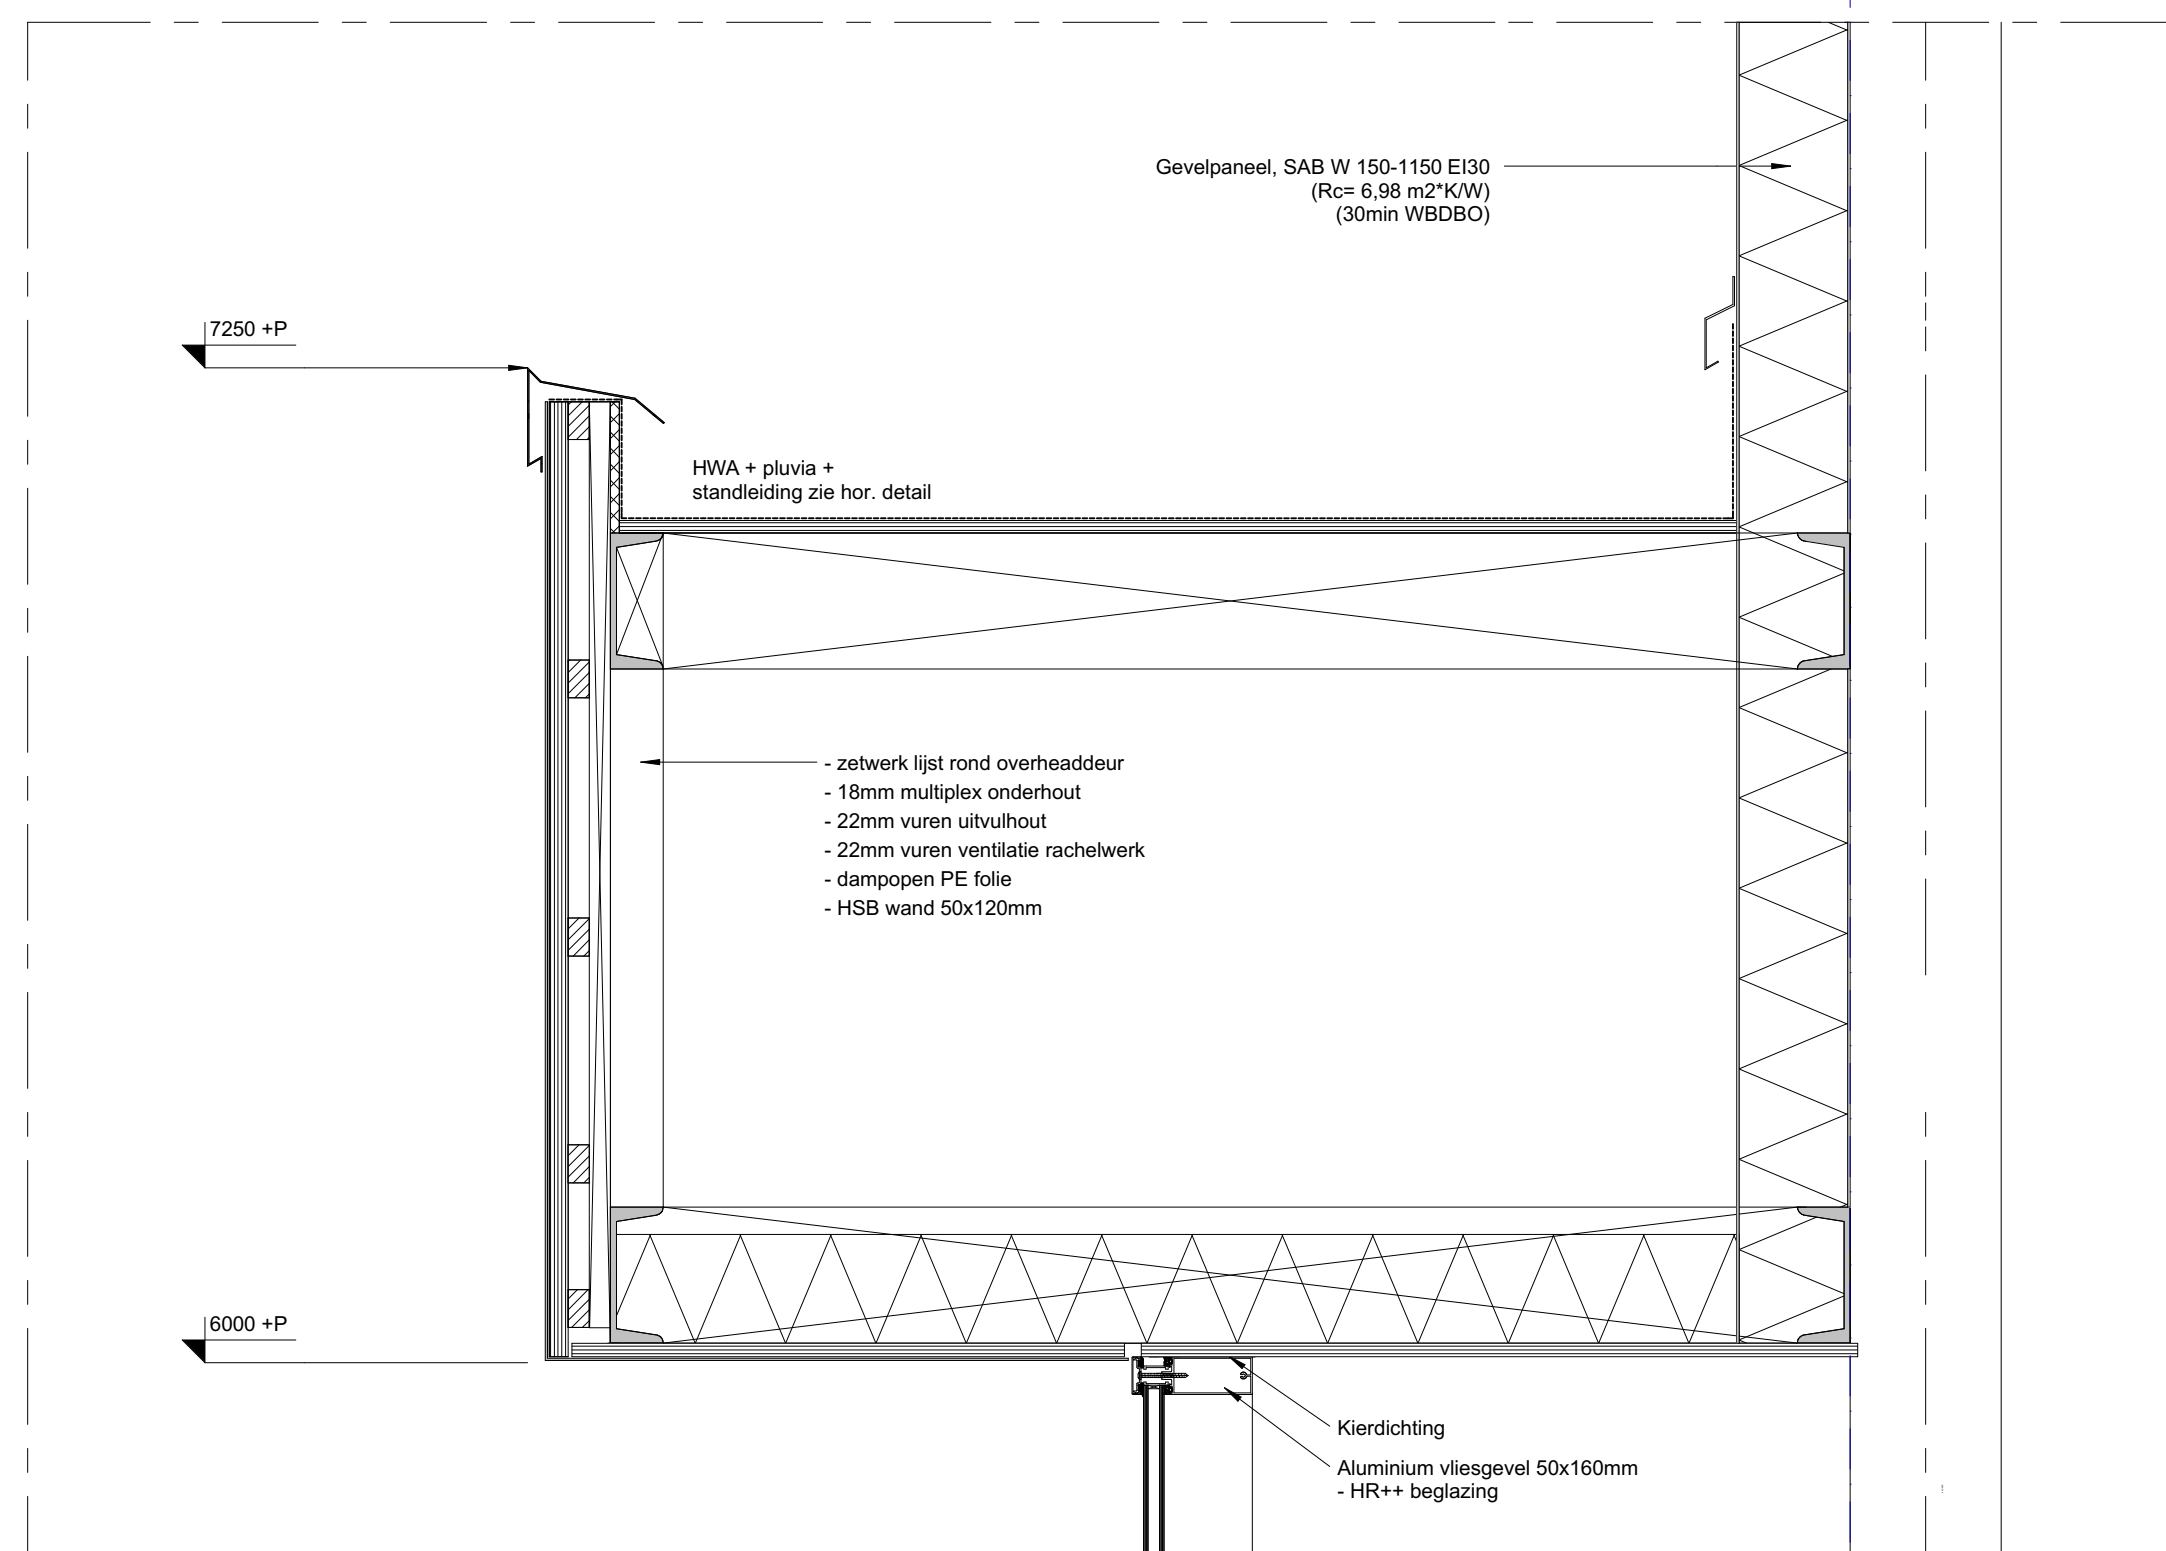


V2

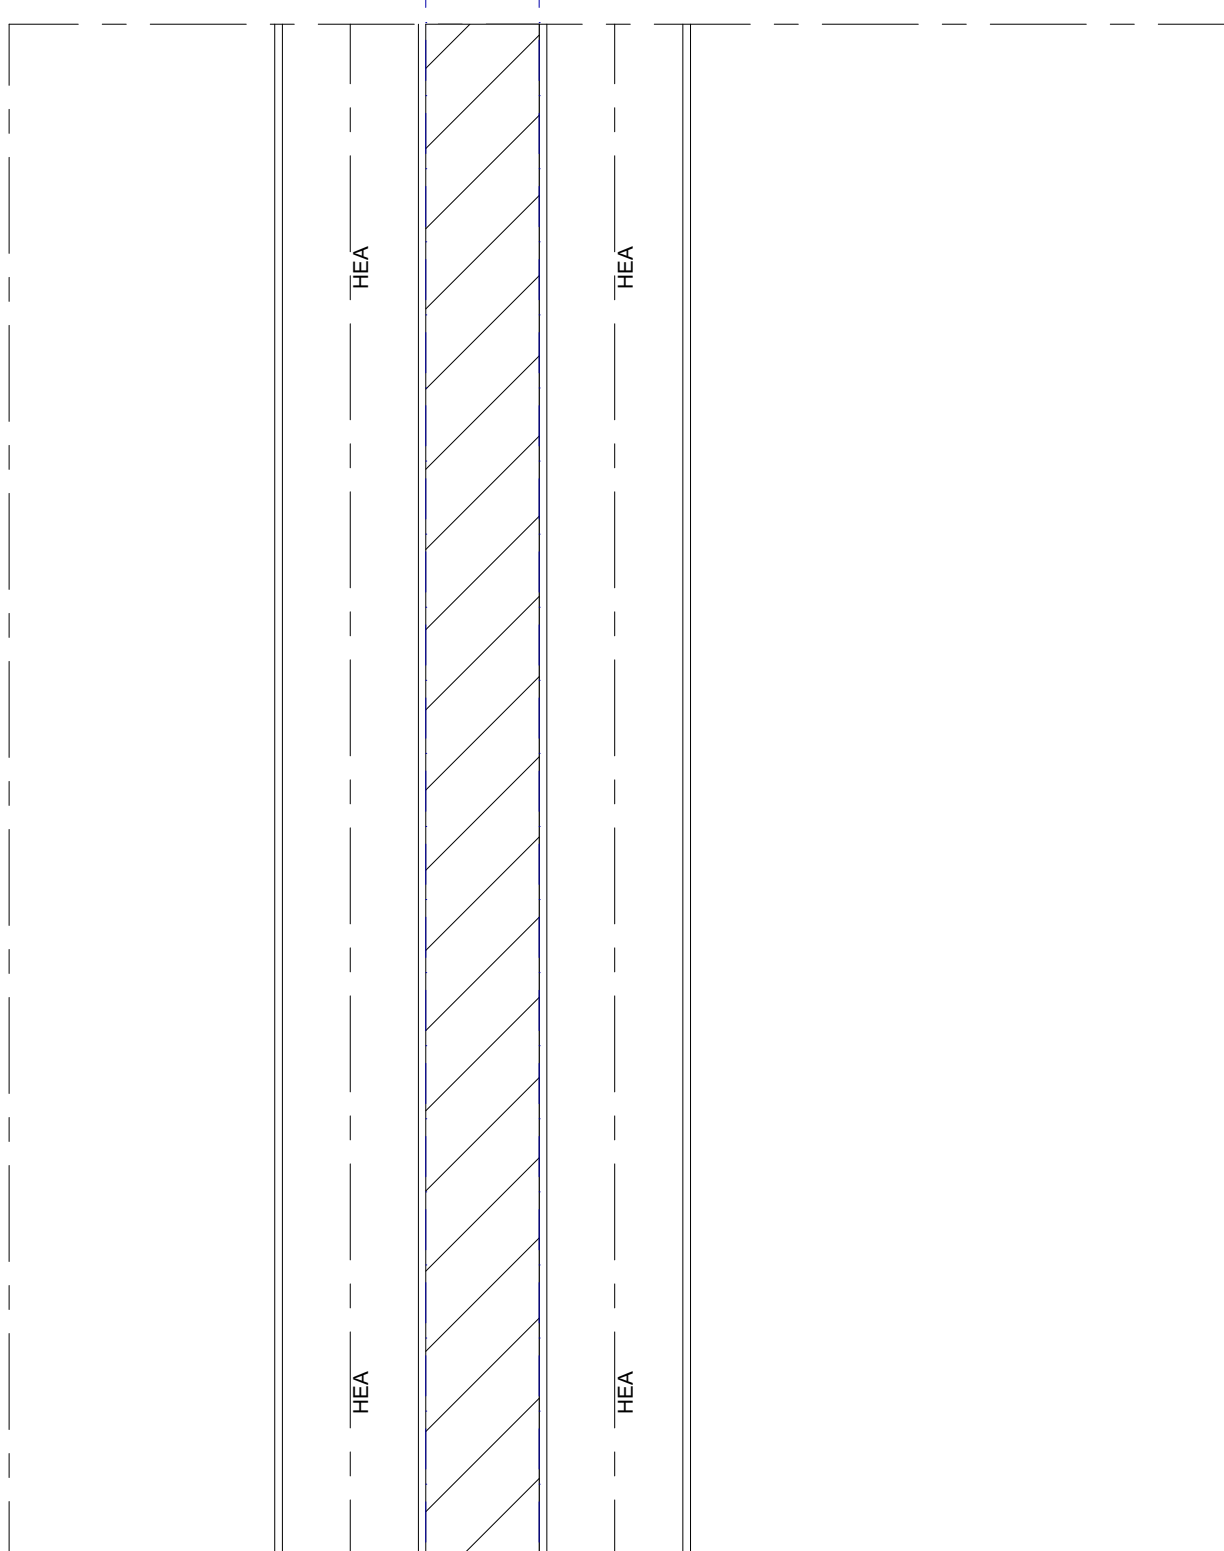


V5

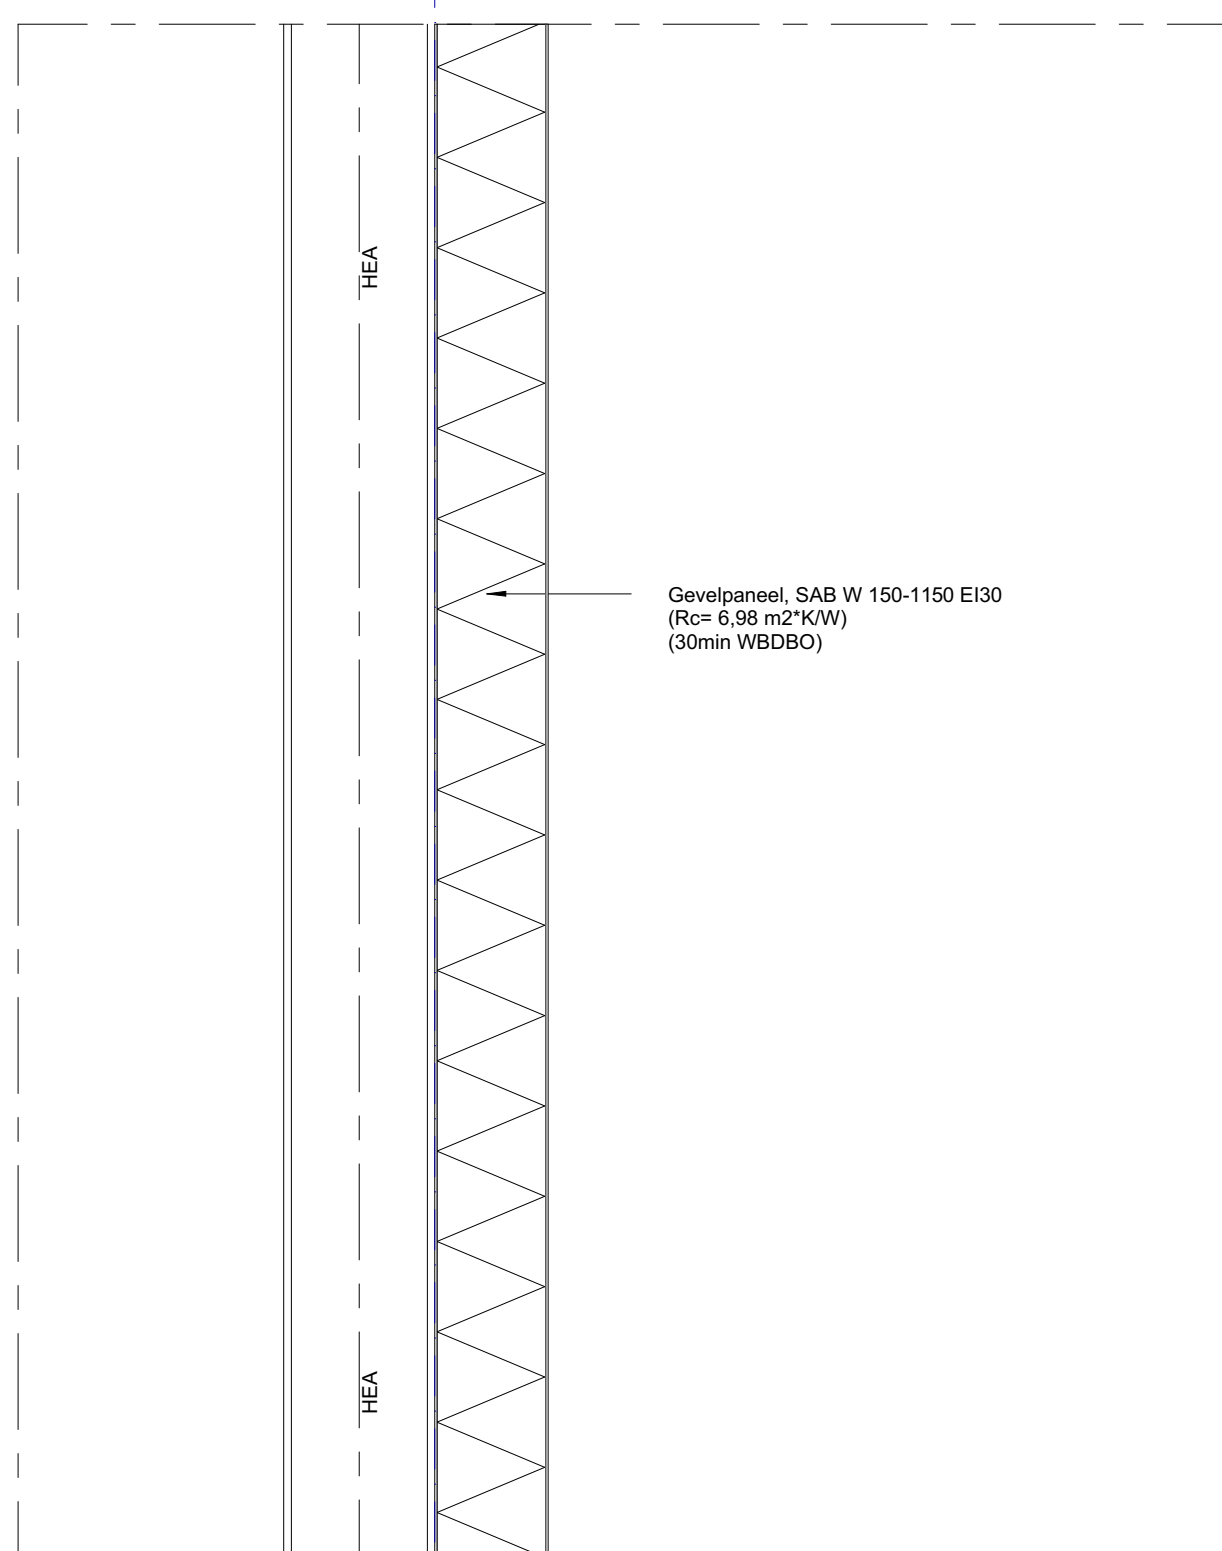


V8

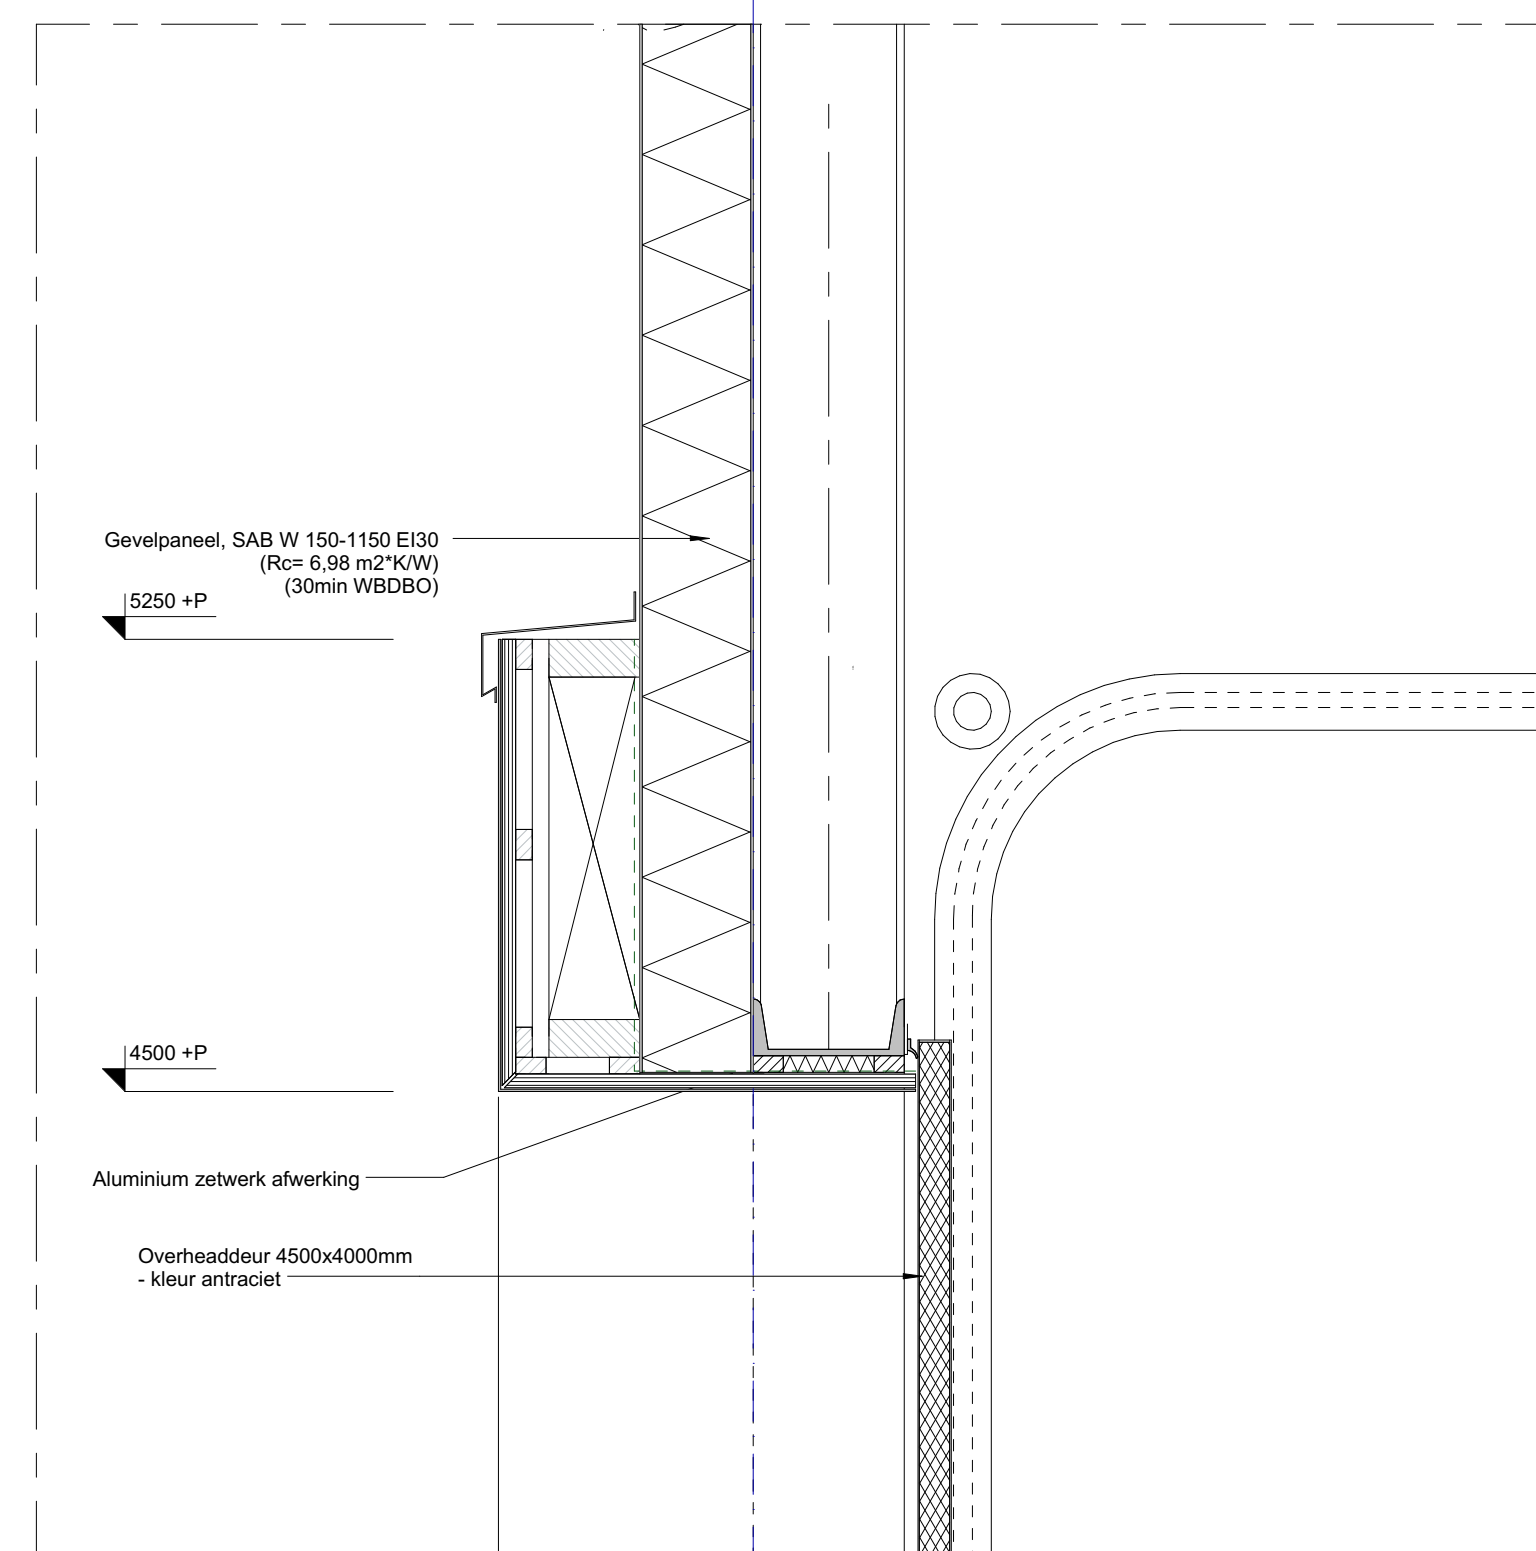


V11

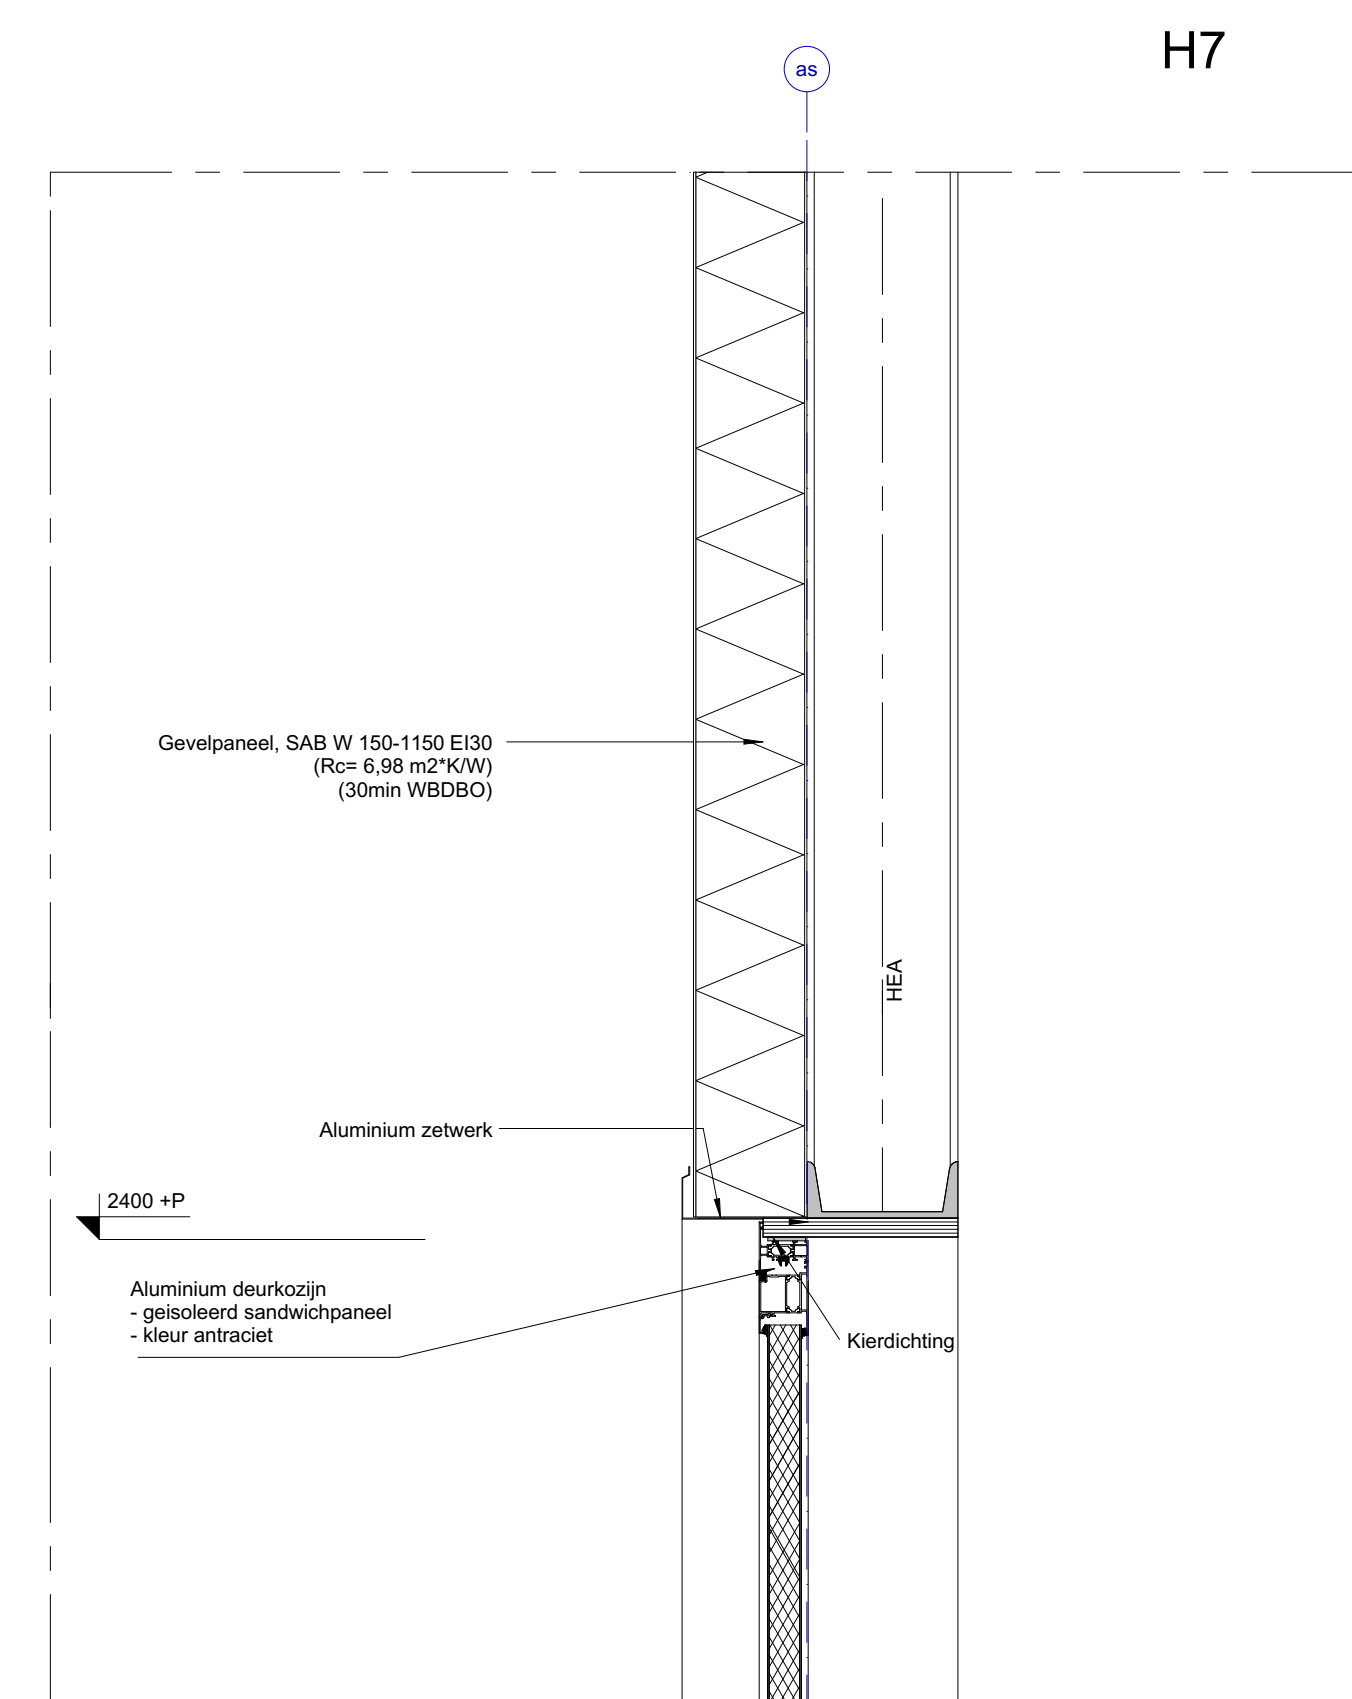


H7

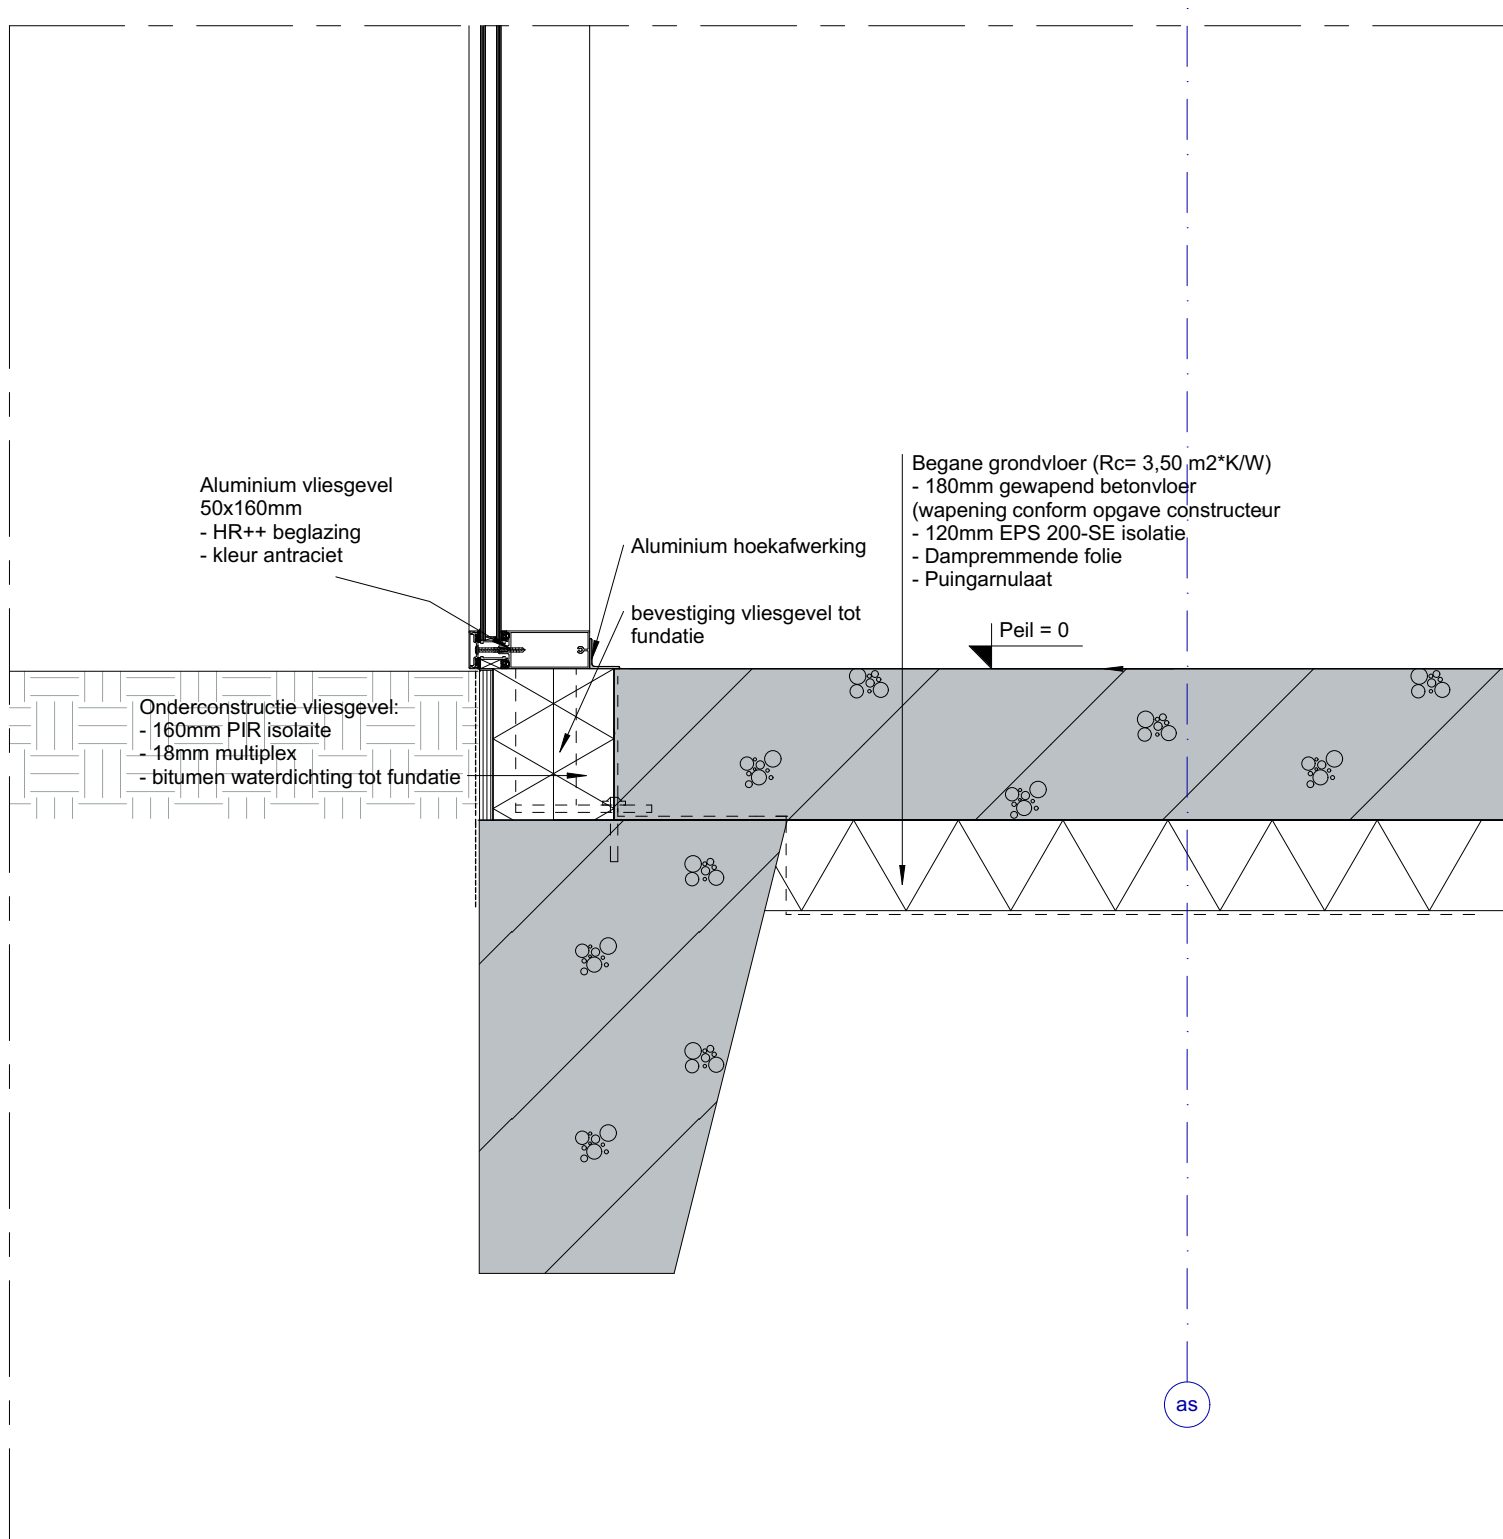


V1

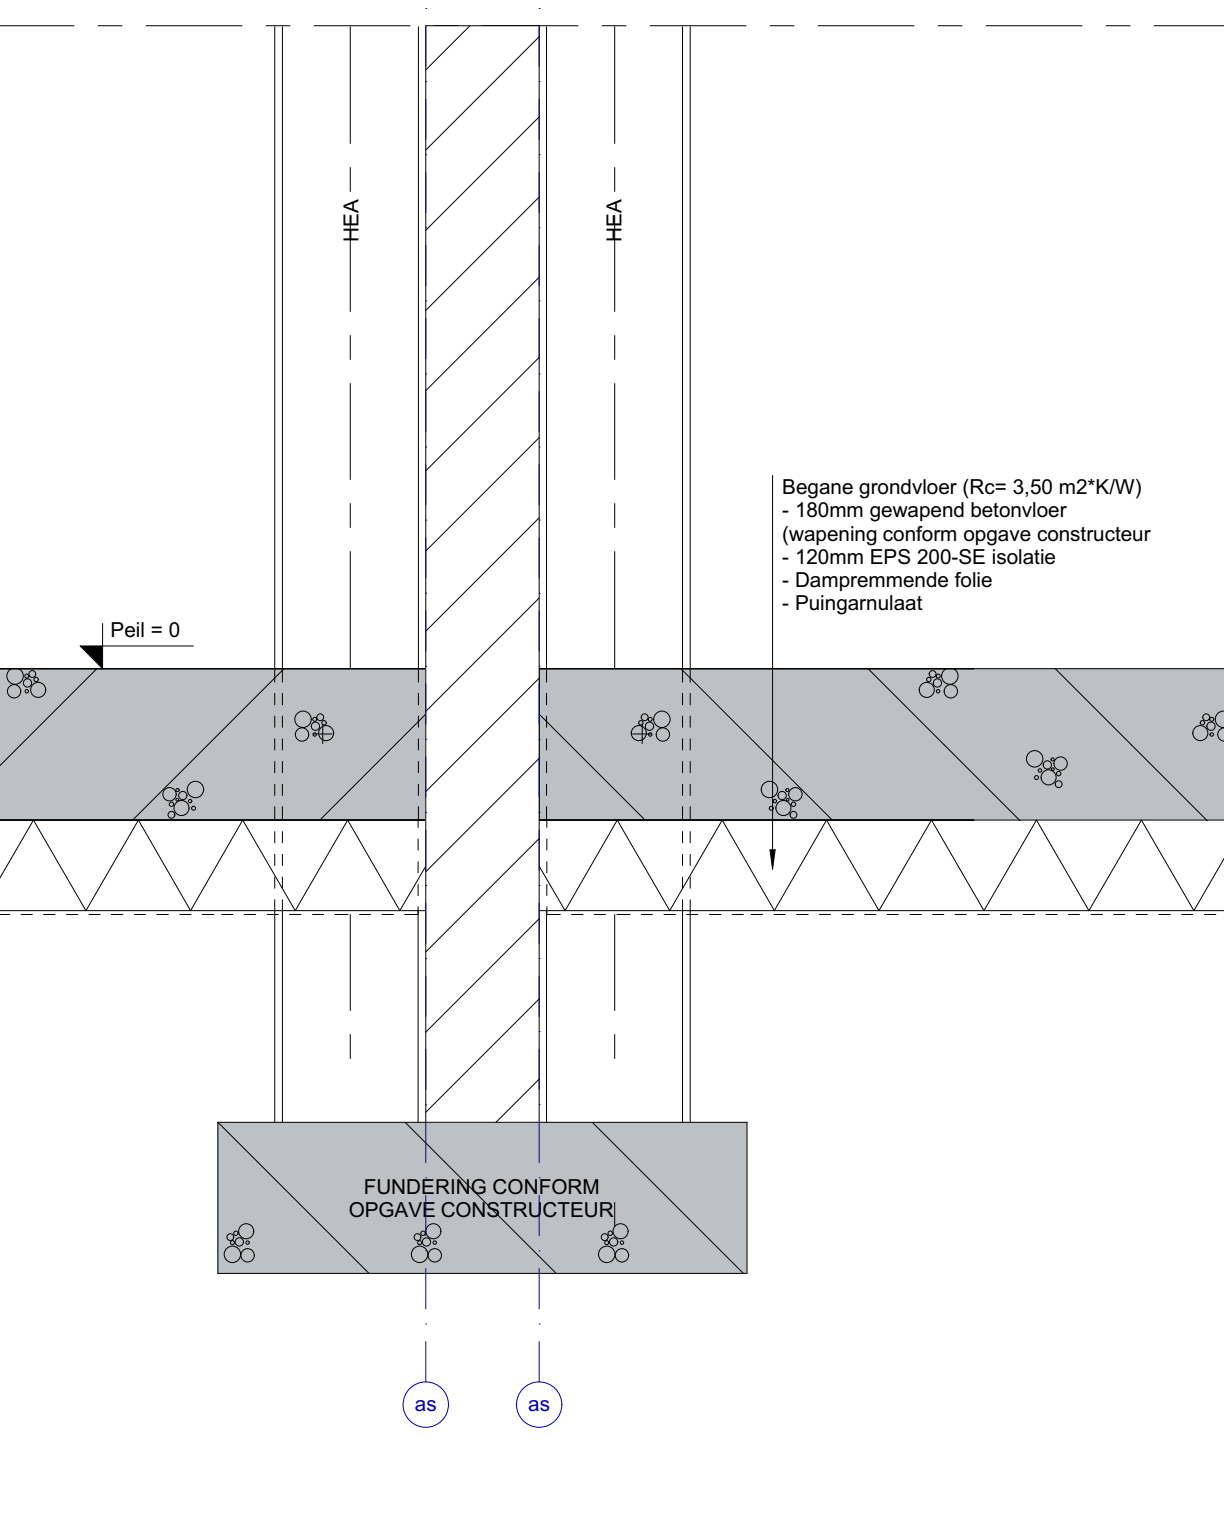


V6

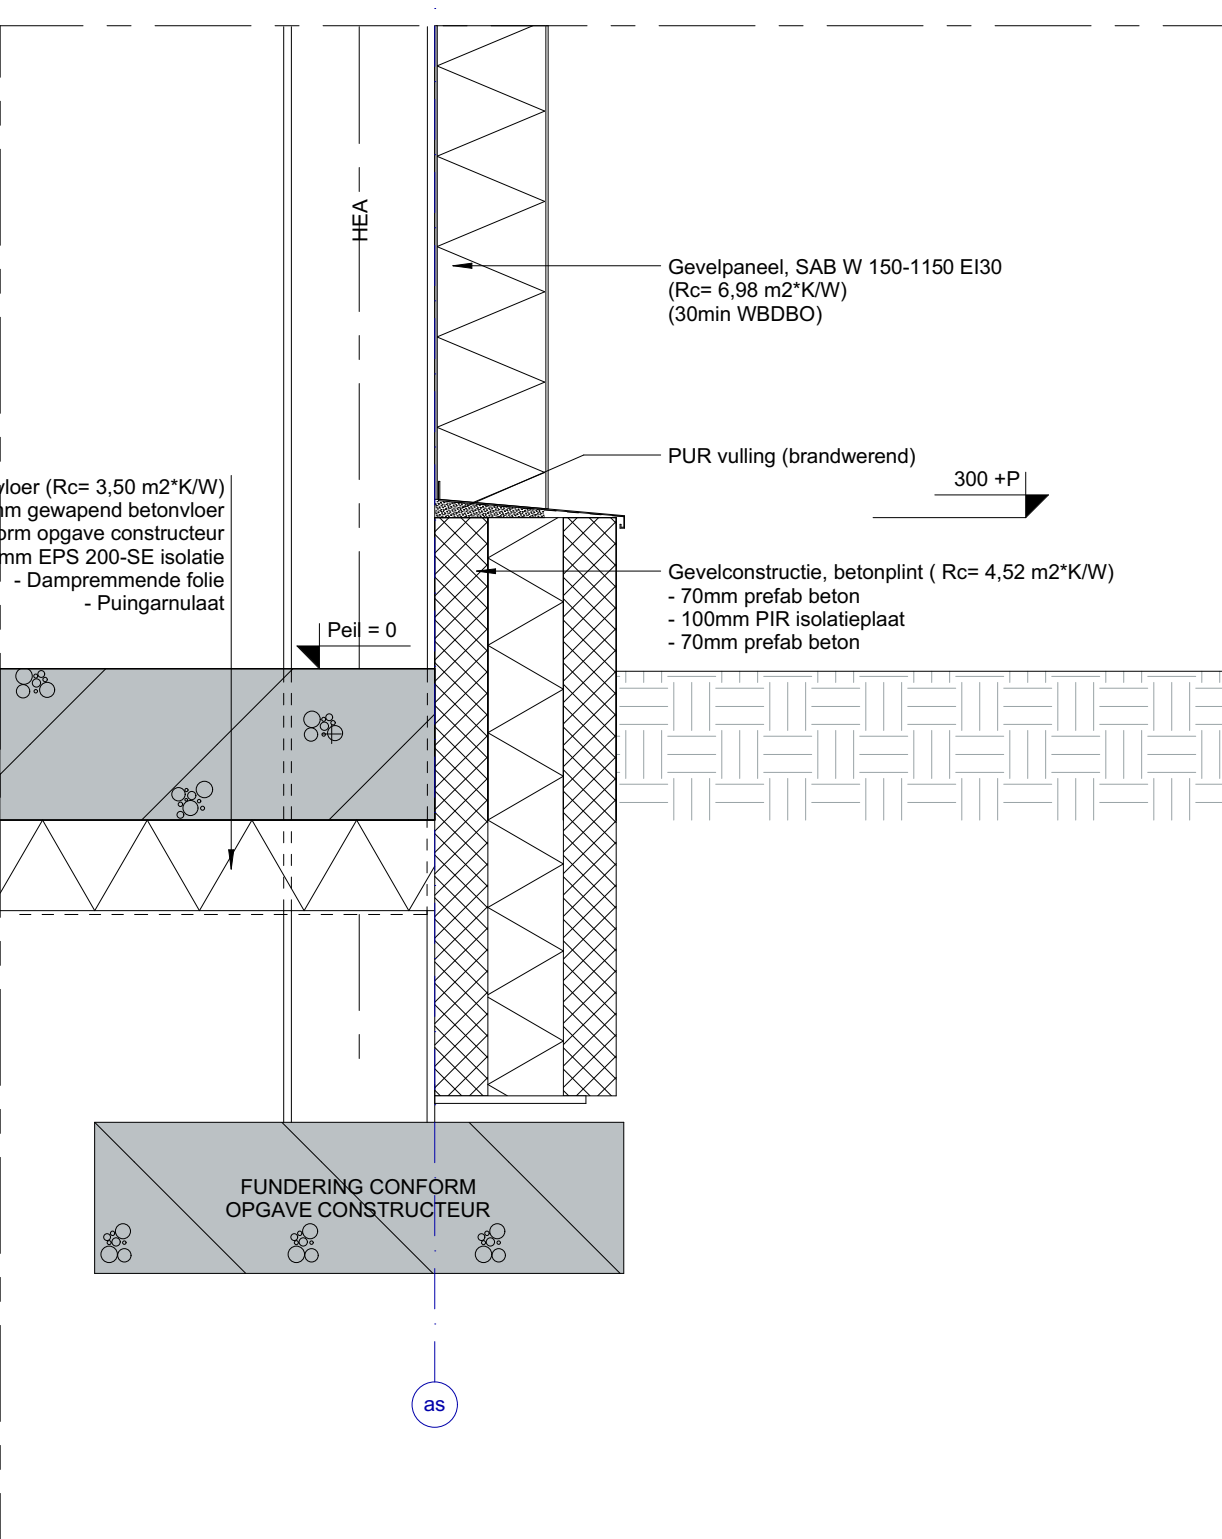

V7

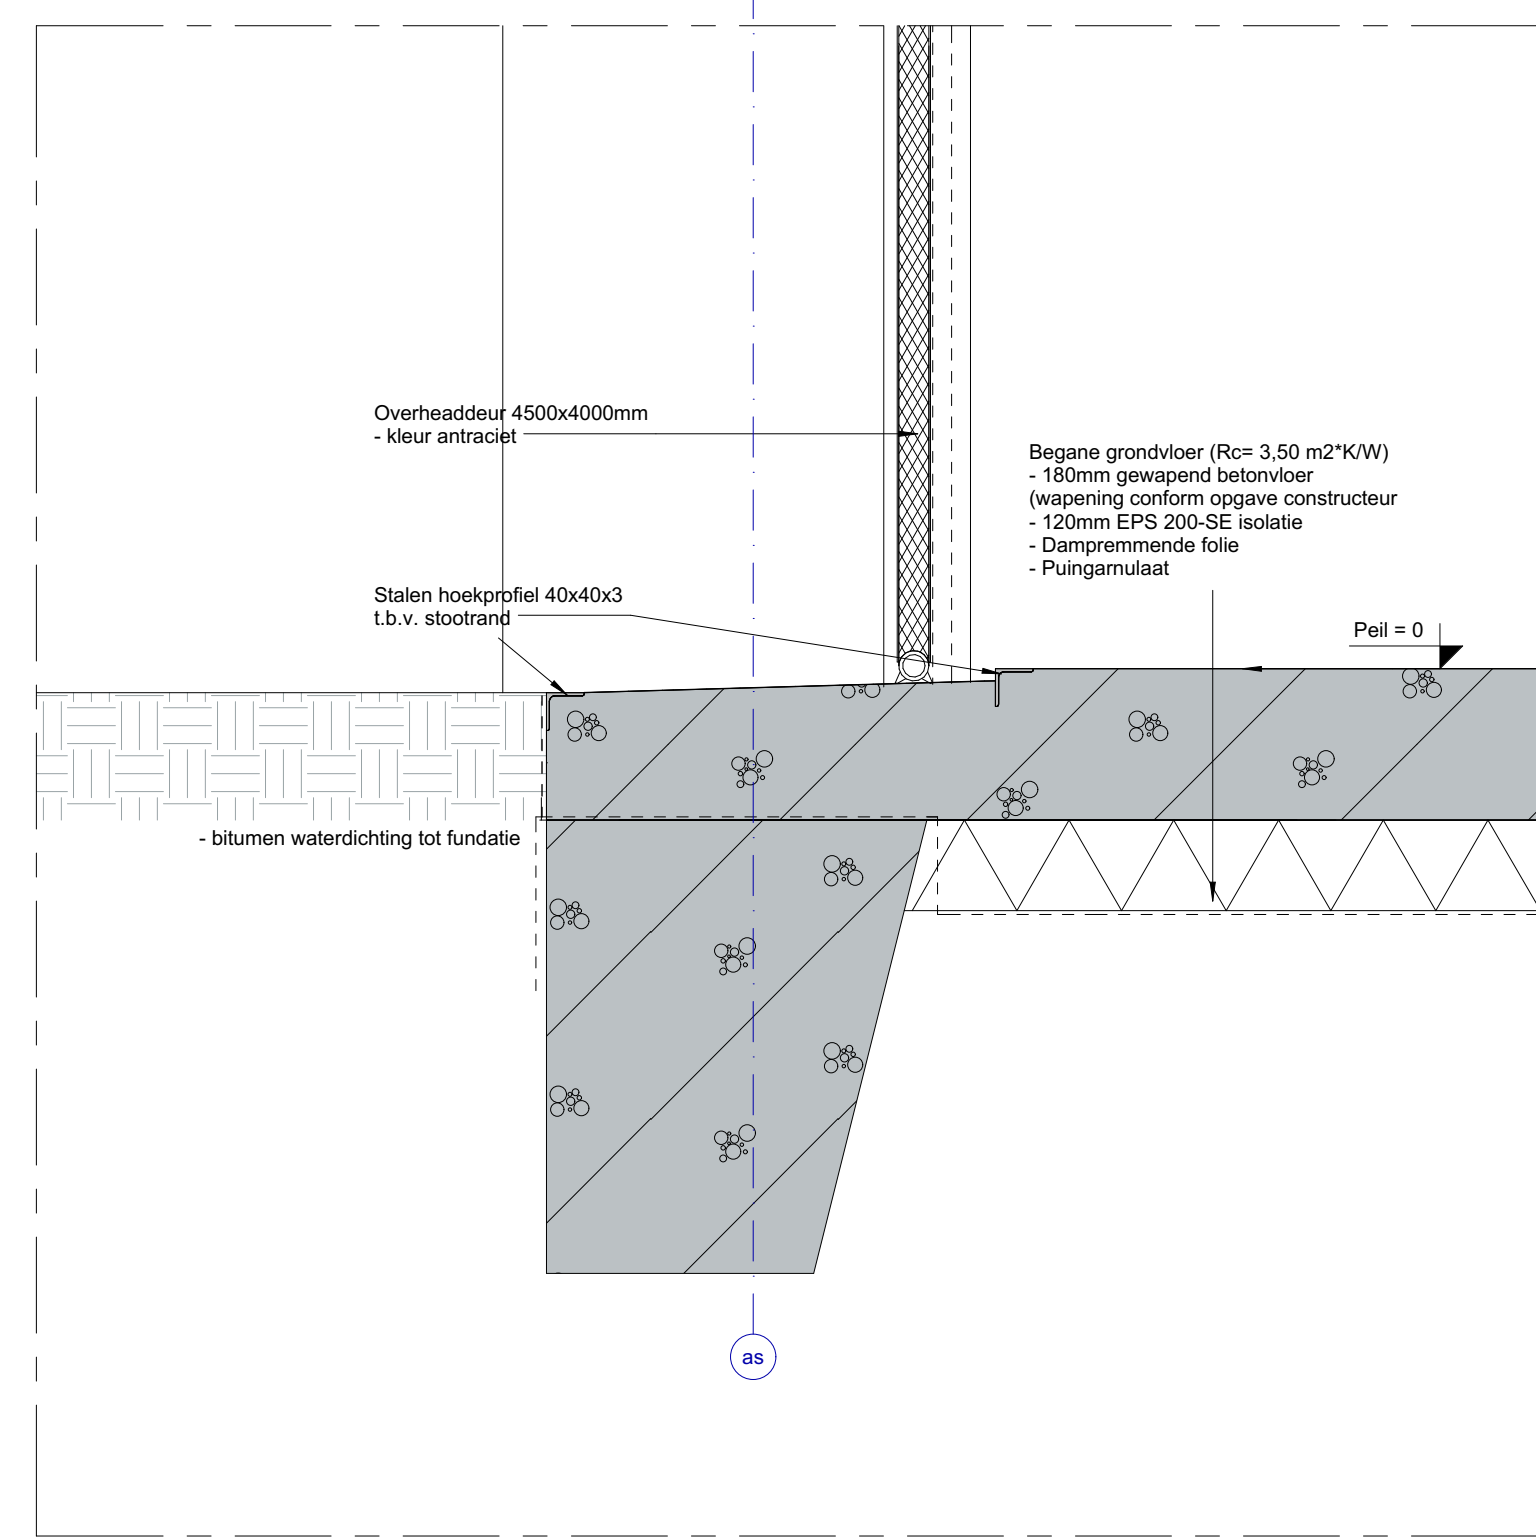

V10

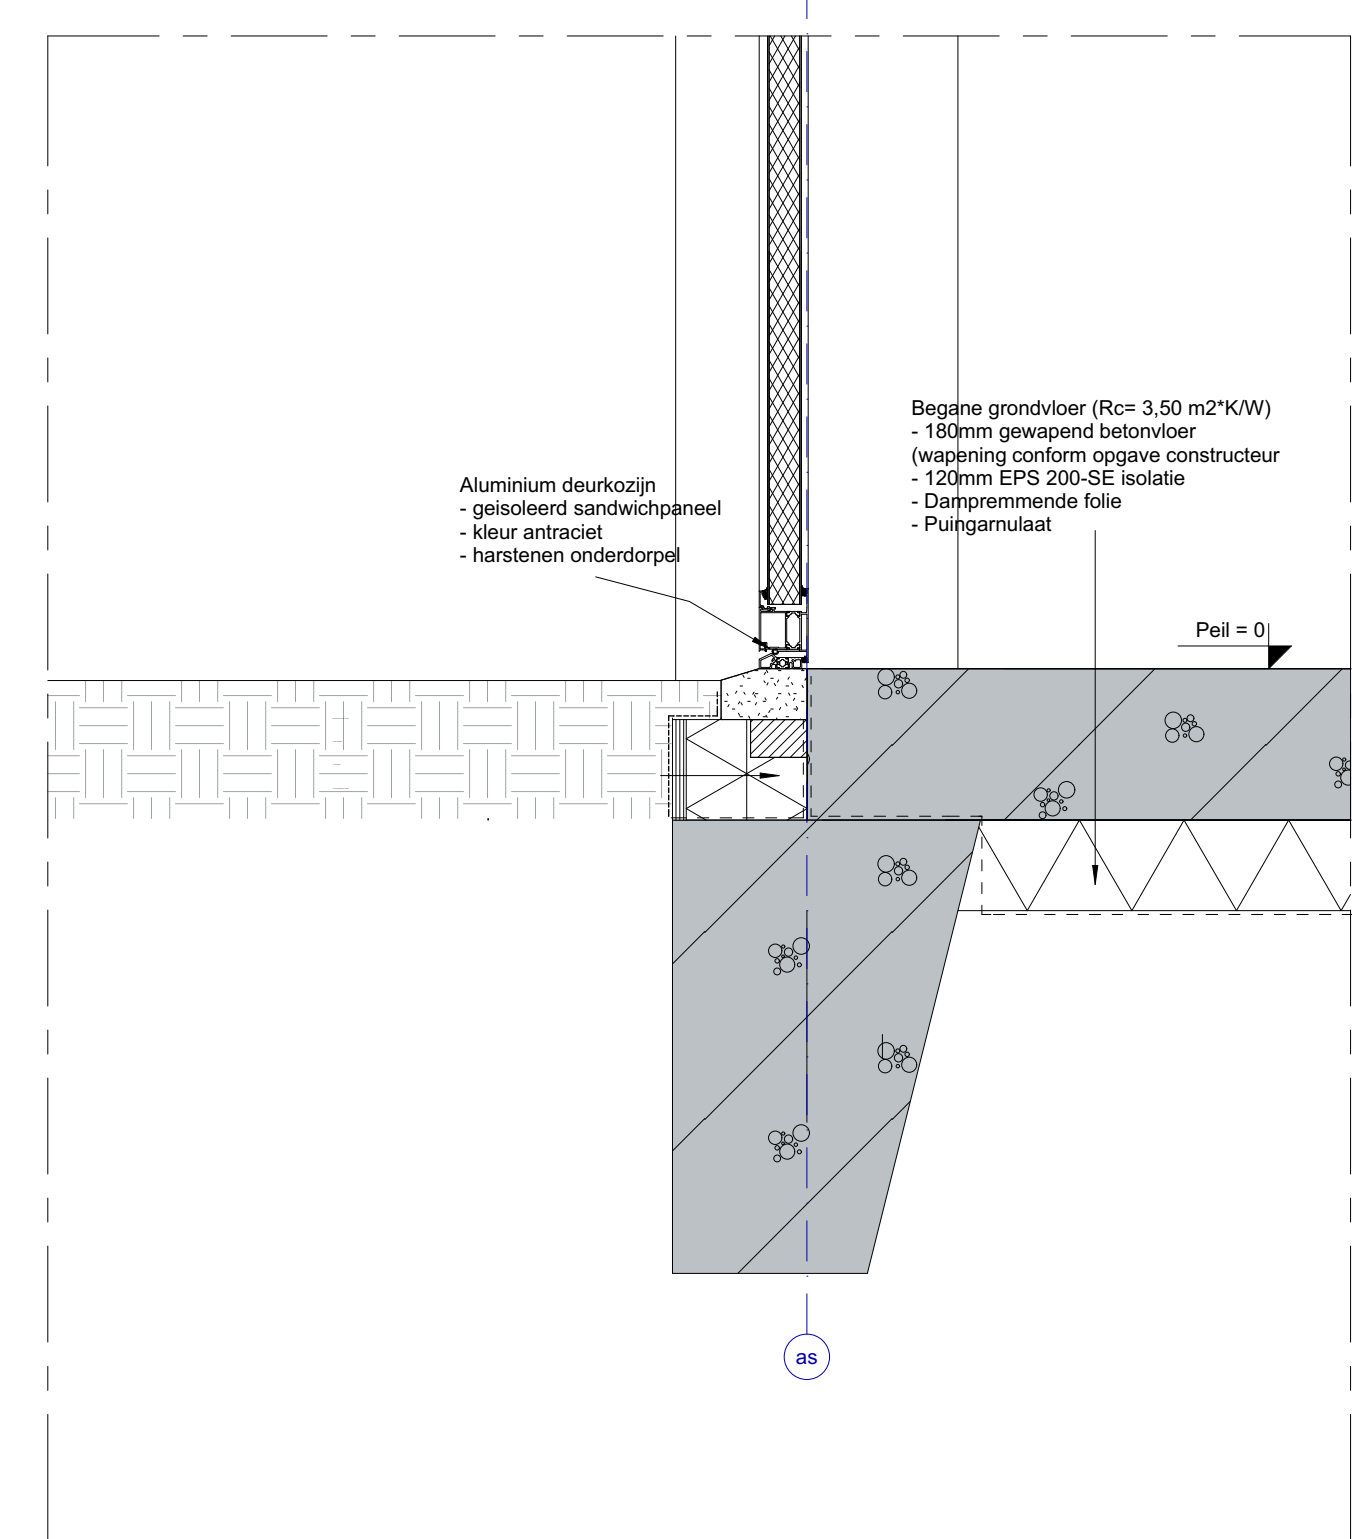

V13



van visie naar ontwerp.
van ontwerp naar realisatie.
van realisatie naar beleving.

Studio SBA
Liesentstraat 9a, 5405 AH, Uden
Postbus 297, 5400 AG, Uden
tel: +31 (0)4 13 24 34 40

info@studio-sba.nl
www.studio-sba.nl
mob: +31 (0)6 30 67 33 59

opdrachtgever:
Autodemontagebedrijf Verwijst B.V., Nistelrodeseweg 13a, 5406 PT, Uden

project:
Her/Nieuwbouw bedrijfsspan

betreft:
Verticale details

datum tekening:
28-03-2017

onderdeel:
Omgevingsvergunning

datum vorige tekening:
-

afmeting: **A0** schaal: **1 : 10** werknummer: **RS.16.43** tekeningnummer: **BA-02**