
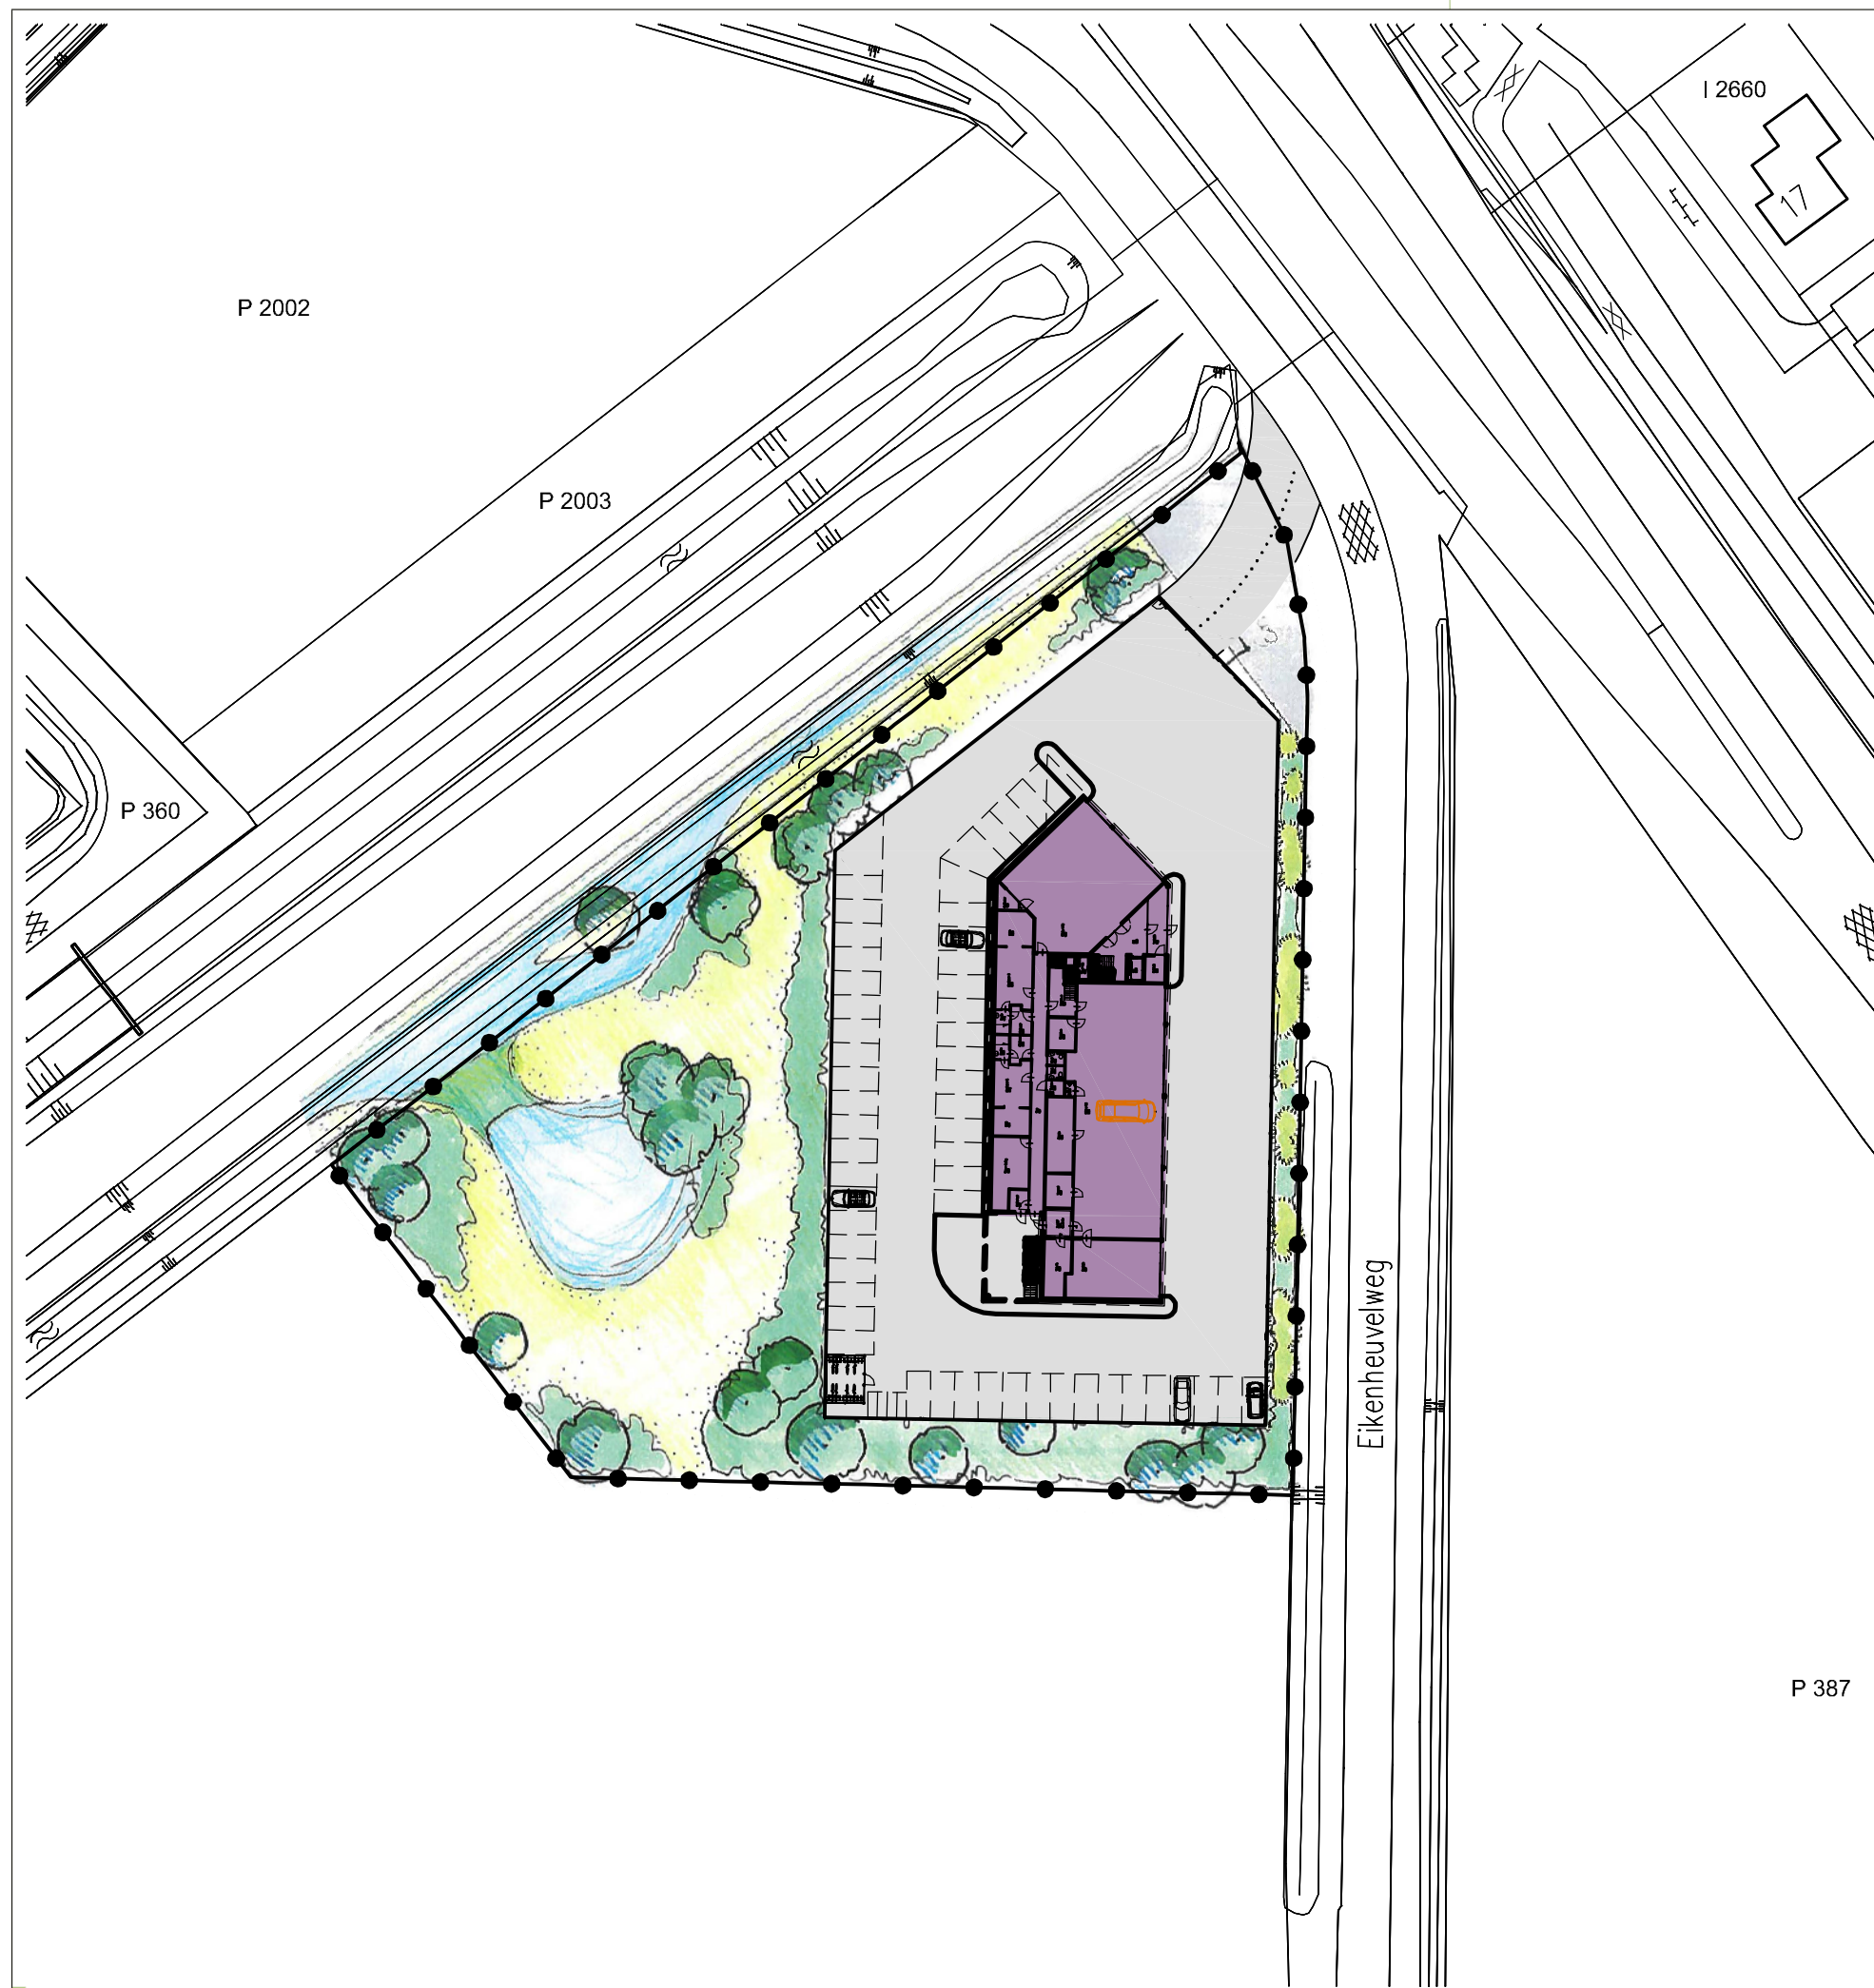
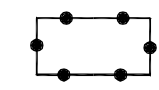


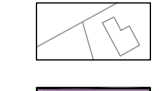

LEGENDA

-  plangebied
-  GBKN / kadastrale situatie
-  nieuwe bebouwing
-  nieuwe verharding
-  nieuw landschappelijk groen

P 387

projectnaam

onderdeel

Verkuylen

stedebouw
bureau
landschap
architectuur

Gemeente Uden
Bestemmingsplan Ambulancepost Eikenheuvelweg Uden

Inrichtingsschets

project	09212123A	V01	14-05-2013	schaal	1:1500
projectleider	JN	V02	27-08-2013	formaat	A3
tekenaar	JN			blad	1
bestandsnaam V02 130827 09212123A KRT01 IS (A3).dwg					
Bureau Verkuylen bv • Veemarkkade 8 • 5222 AE 's-Hertogenbosch • tel.(073) 623 13 13 • fax (073) 623 04 34 • www.bureauverkuylen.nl					