



Bijlage 2 Situatieschetsen bestaande en beoogde situatie



NIEUWE SITUATIE

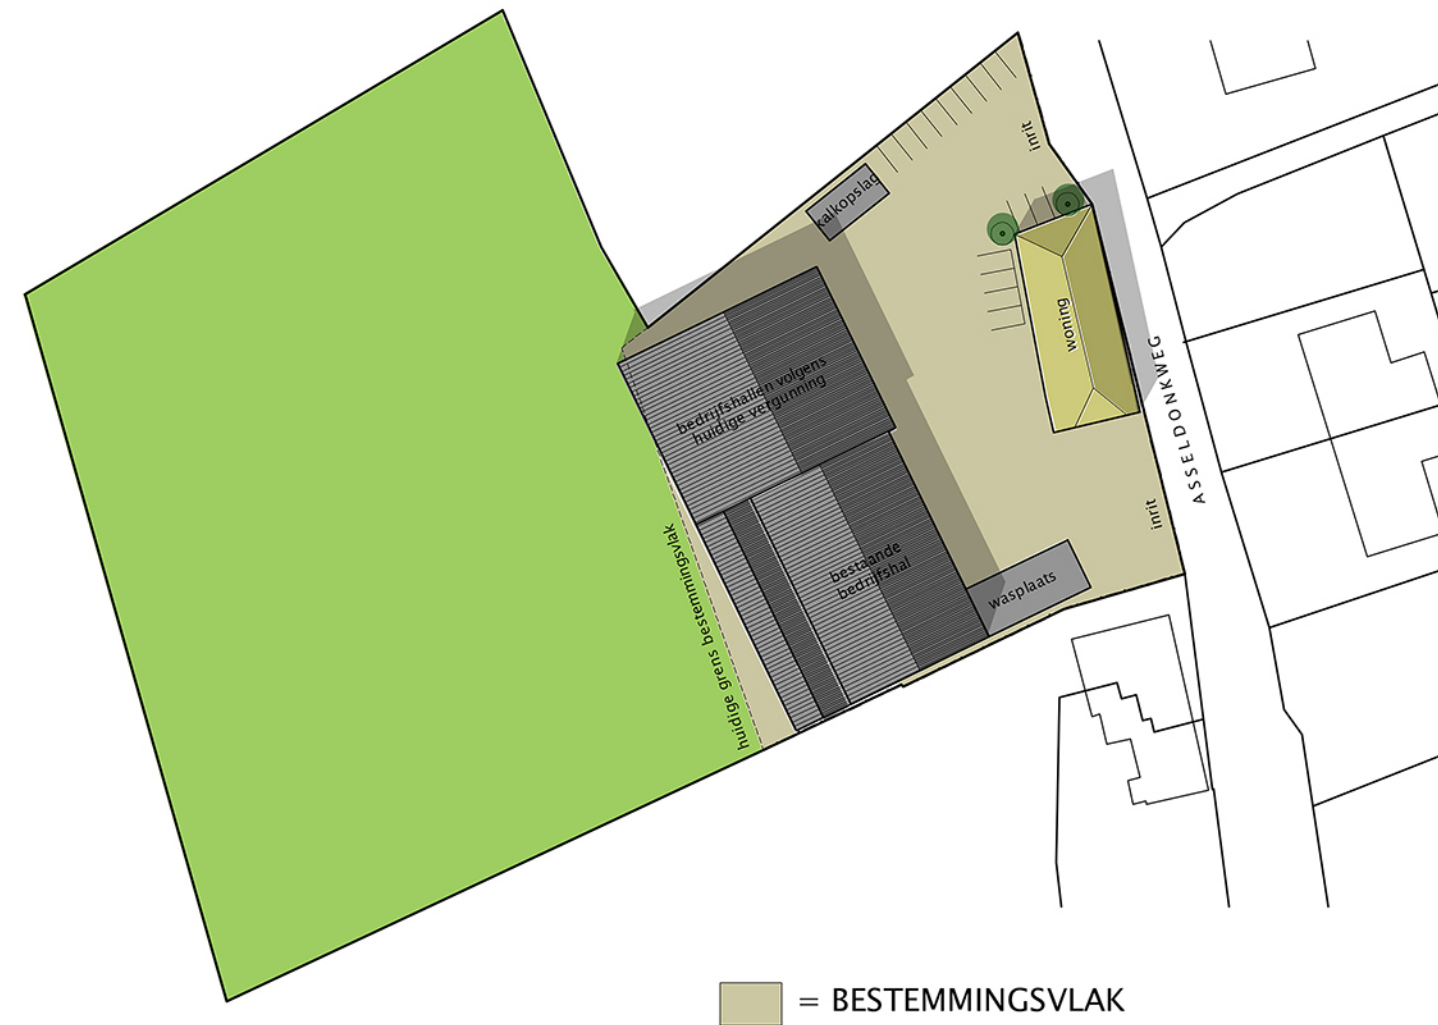

HUIDIGE VERGUNDE SITUATIE VERANDERING BESTEMMINGSVLAK

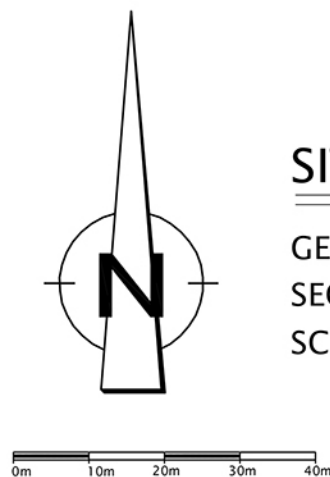

SITUATIE

GEMEENTE UDEN
SECTIE Q NR 1113+1296+1295
SCHAAL 1/1000



vanHoutumarchitecten b.v.

Cruyjenstraat 21
5469 BS Erp
T 0413 211758
F 0413 213615
E info@vanhoutumarchitecten.nl
I www.vanhoutumarchitecten.nl

Aanvrager: Nooijen Loonbedrijf 0413 262919
Asseldonkweg 1 06 53403492
5406 PE Uden t.nooijen@planet.nl

getekend :

schaal : 1/500

Plan: het veranderen van het bestemmingsvlak
aan Asseldonkweg 1 te Uden

datum : 24 februari 2014

werknr. : 1252

Op alle opdrachten zijn van toepassing "De Nieuwe Regeling 2005" Rechtsverhouding opdrachtgever-architect, ingenieur en adviseur (DNR 2005), met daarin opgenomen arbitraal beding, zoals deze zijn gedeponeerd ter griffie van de Rechtbank te Amsterdam onder nummer 139/2004. Deze tekening mag zonder onze toestemming niet worden vermenigvuldigd of aan derden ter inzage worden gelegd.