


Doorsnede Wadi
lengte ca 82 meter, inhoud > 1329 m³

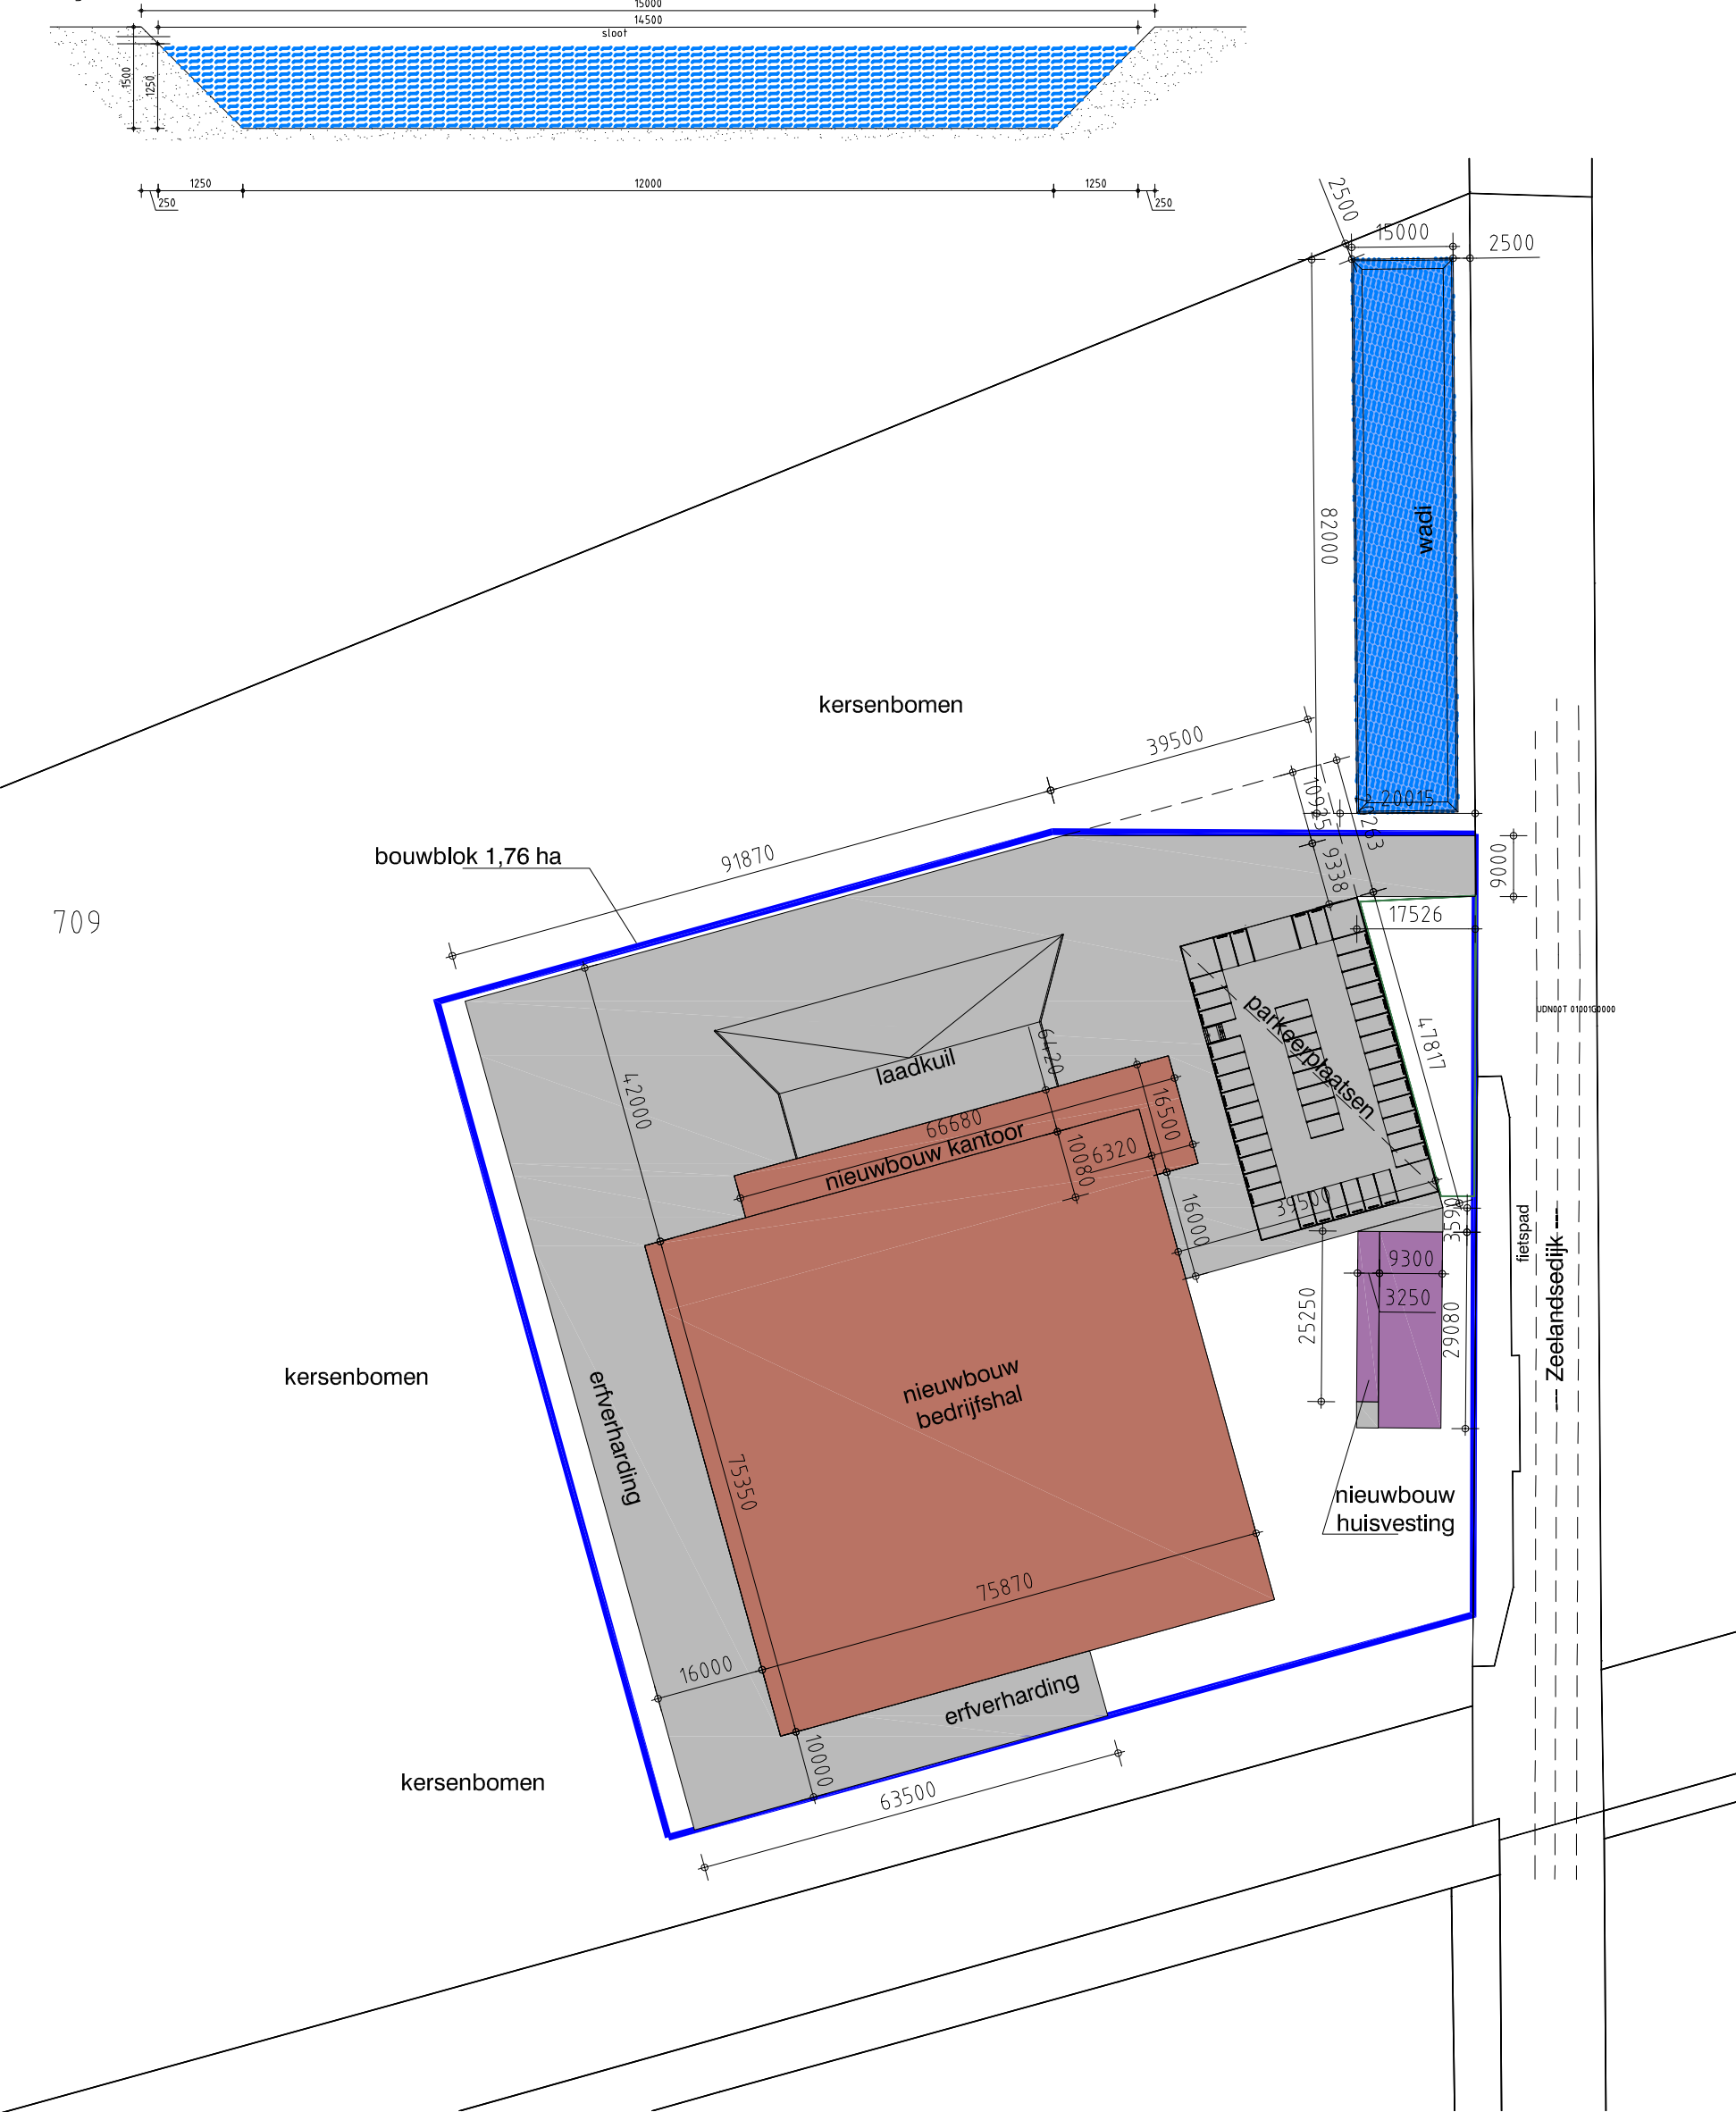

Onderwerp: Vestiging nieuw tuinbouwbedrijf aan de Zeelandsedijk 1 te Volkel situatie waterberging		tek. nr.:	water
Opdrachtgever: Dutch Garden Group B.V. Voor-Oventje 33 5411 NR Zeeland		datum:	
Adviesbureau Van Gerwen V.O.F. Heytmorgen 10 5375 AN REEK Postbus 22 5410 AA ZEELAND Tel: 0486-450160 info@vangerwenadvies.nl Fax: 0486-450238 		schaal:	1:1000
		formaat:	A3
		getekend:	JL
		projectleider:	SJ