



Linker zijgevel - Zuid

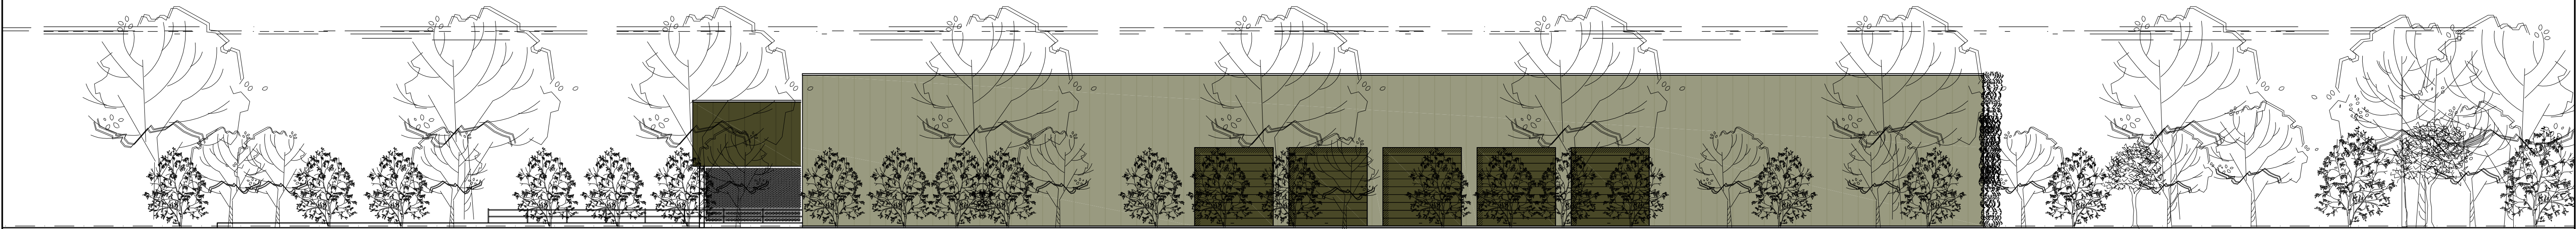

Achtergevel - West



Rechter zijgevel - Noord

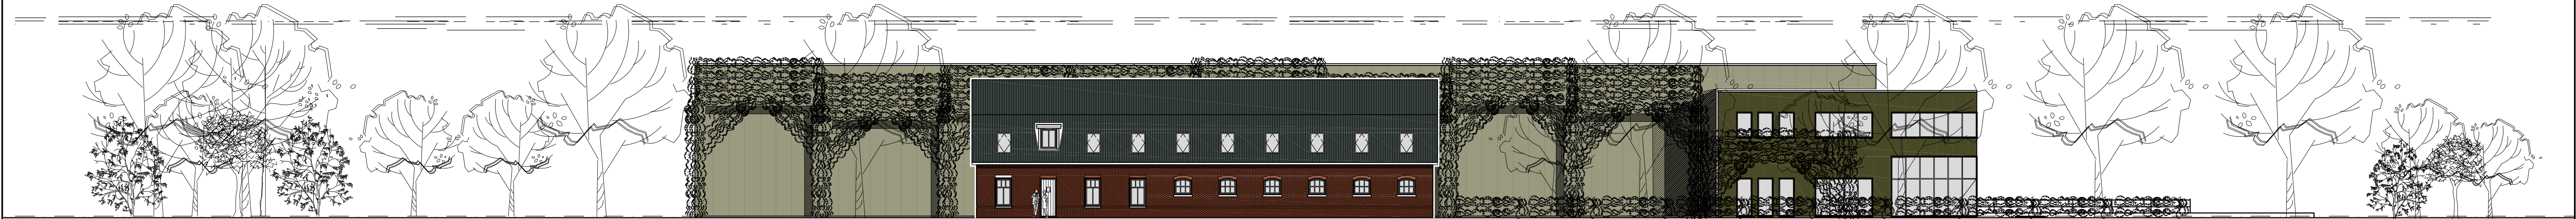

Voorgevel - Oost

Onderwerp: Vestiging nieuw tuinbouwbedrijf
aan de Zeelandsedijk 1 te Volkel
Vooroverleg gevels totaaloverzicht

Opdrachtgever: Dutch Garden Group B.V.
Voor-Oventje 33
5411 NR Zeeland

Adviesbureau
Van Gerwen V.O.F.

Heymorgen 10 5375 AN REEK Tel: 0486-450160 Fax: 0486-450238
Postbus 22 5410 AA ZEELAND info@vangerwenadvies.nl



gewijzigd: 01-10-2015

tek. nr.:

S2.1

datum: 05-09-2014

schaal: 1:200

formaat: A1

getekend: JL

projectleider: SJ

Deze tekening is van Adviesbureau Van Gerwen VOF en mag zonder onze schriftelijke toestemming niet worden bewerkt, gekopieerd, of verspreid.