


Situatie

Gemeente: Uden

Sectie: Q nr.: 1282

Schaal: 1:2000

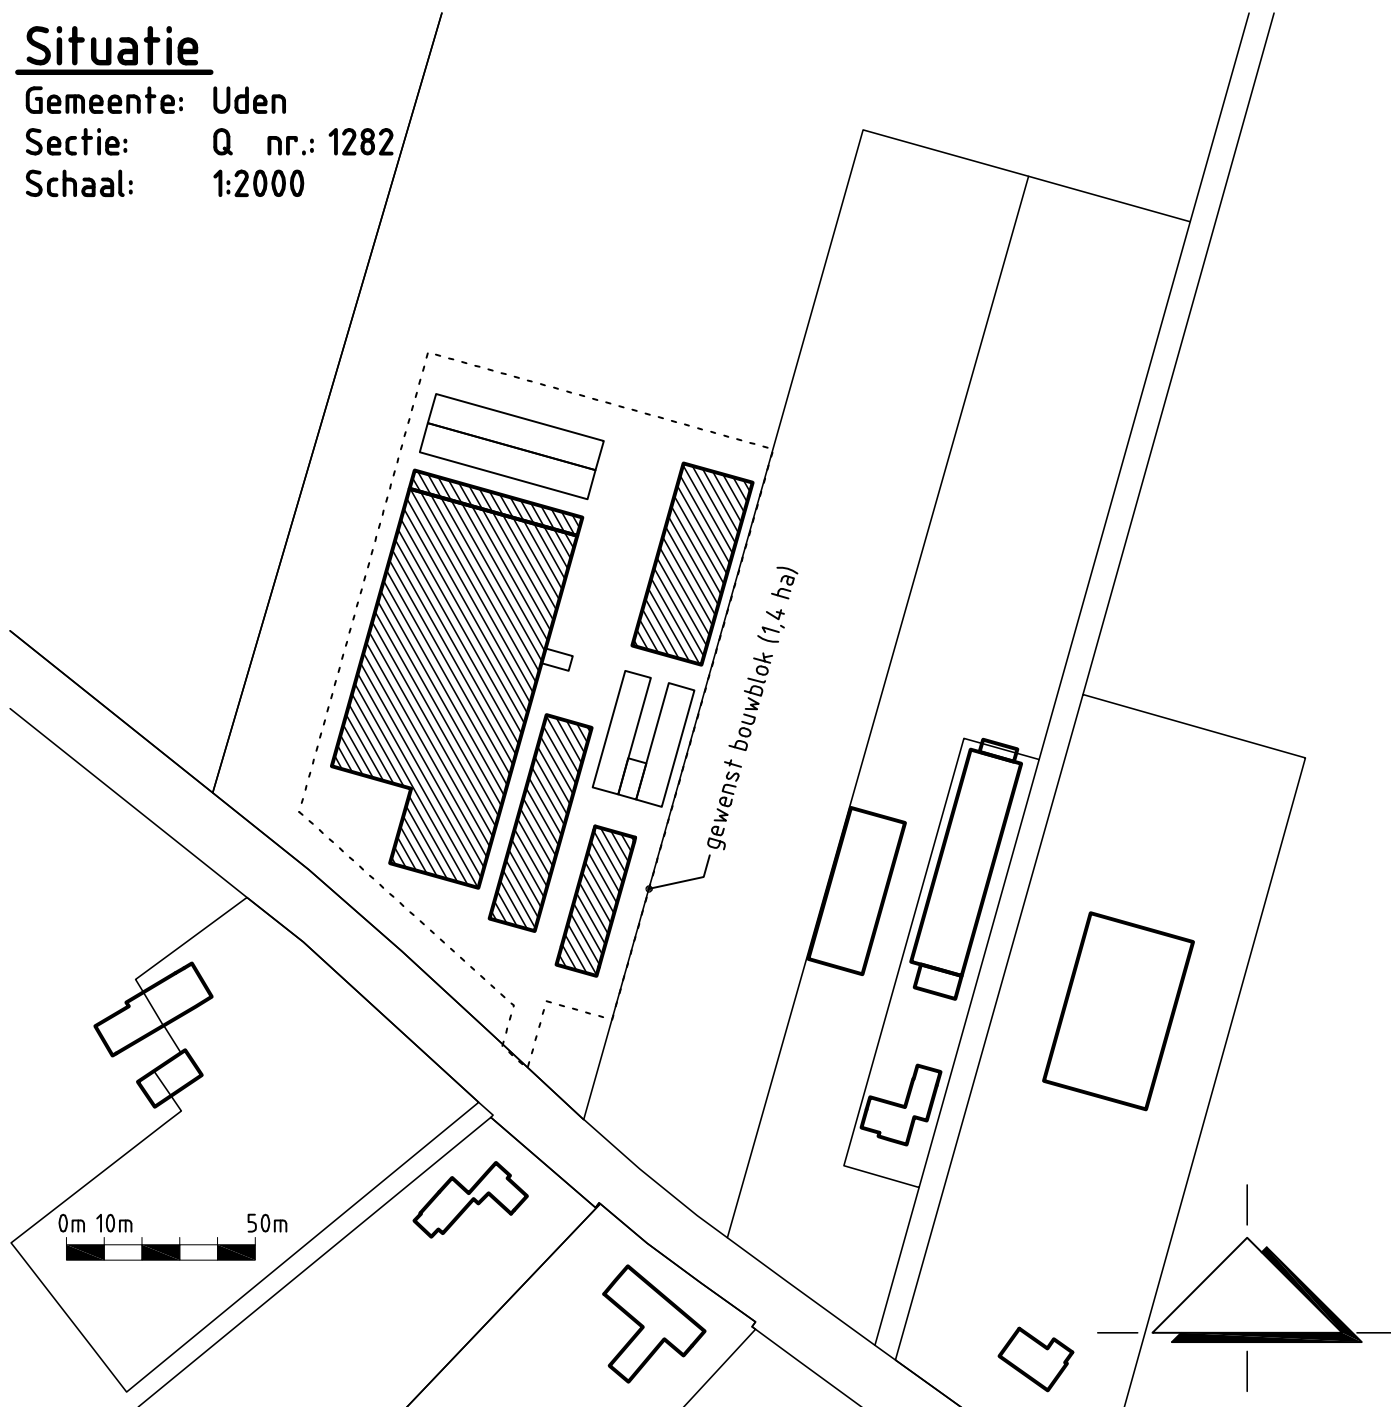

project: Varkenshouderij aan de
Hoogstraat 8, 5406 TH te Uden

opdrachtgever: J. Dortmans
Hoogstraat 17
5406 TH Uden
0413-363427

onderdeel: Situatie bouwblok

getekend: J.Danen

datum: 24-02-2014

wijzigingsdatum A: 15-10-14

B: -

C: -

D: -

E: -

F: -

G: -

schaal: 1:2000

formaat: A4

projectnr.: 11.0566

proj.leider: G.v.Iersel

tekeningnr: 10DU1.Z1

Postbus 200
5460 BC Veghel

Tel: 088-4882929
Fax: 088-4882102
Mail: mail@exlan.nl
Site: www.exlan.nl



agrifirm
exlan