





linker zijgevel




voorgevel

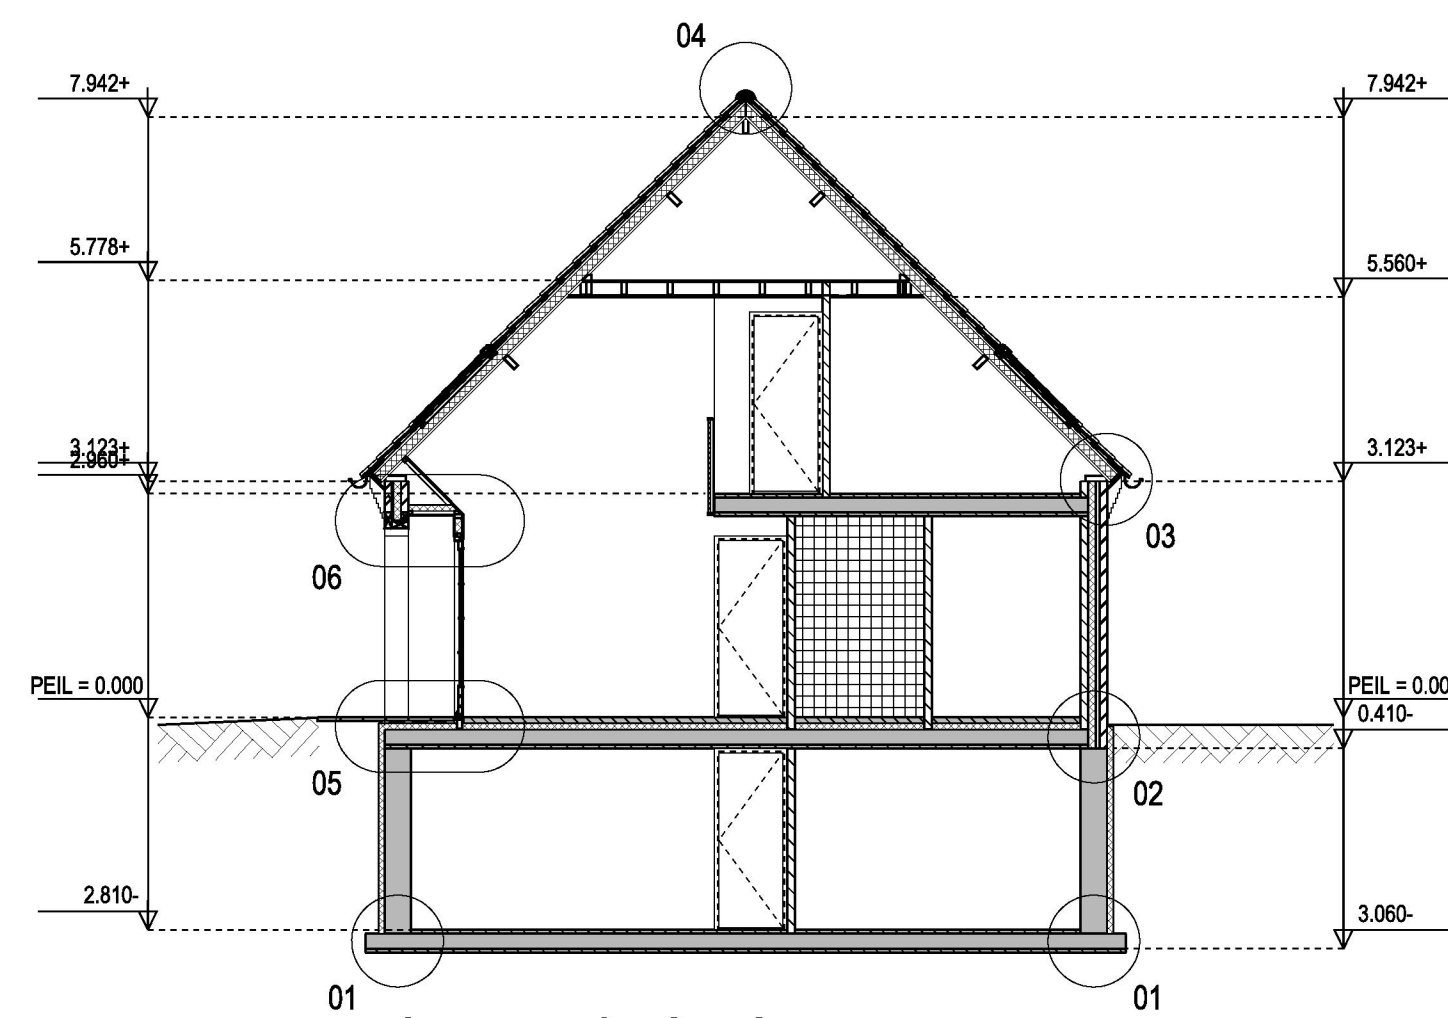


doorsnede A - A

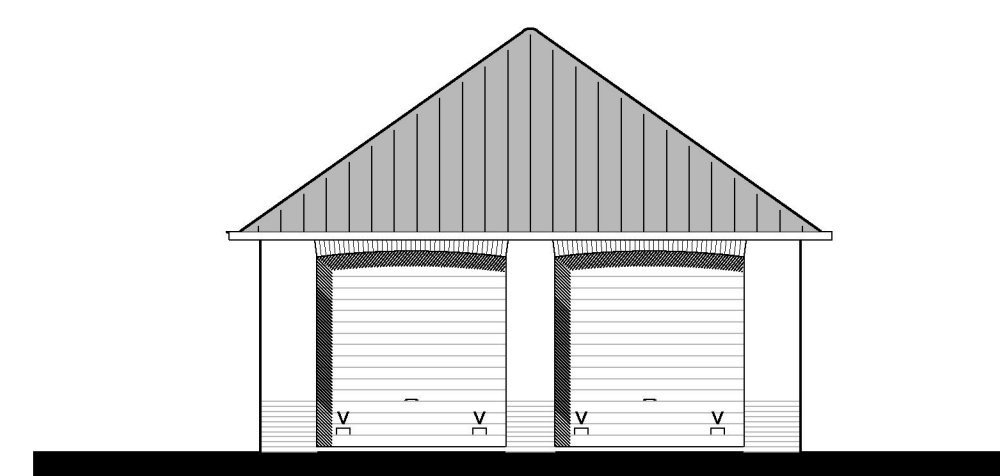

voorgevel

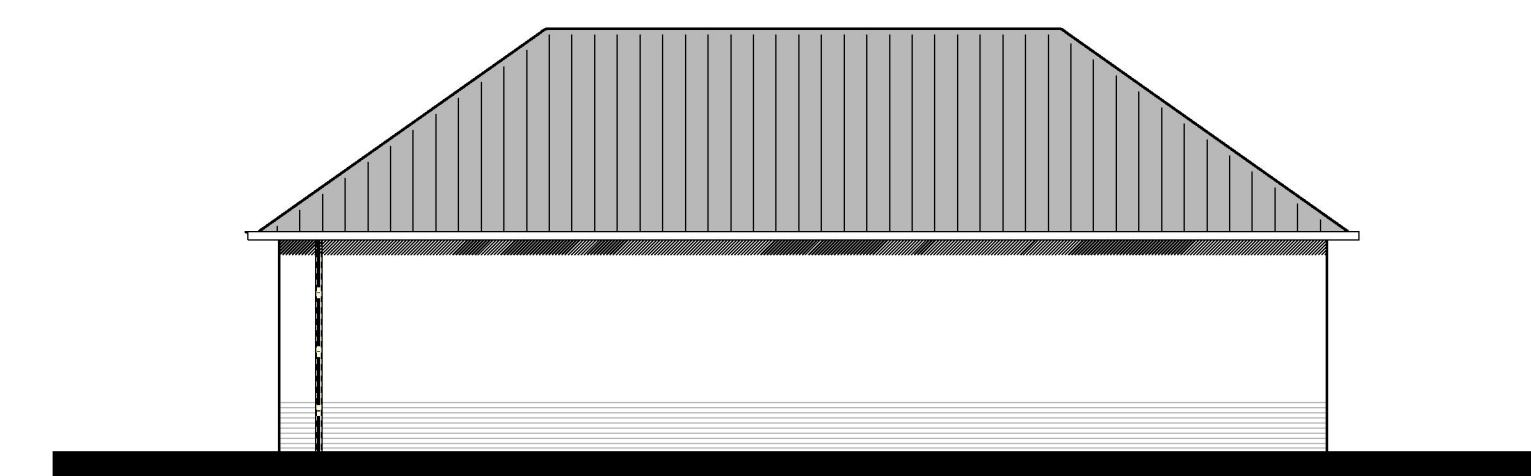

rechter zijgevel

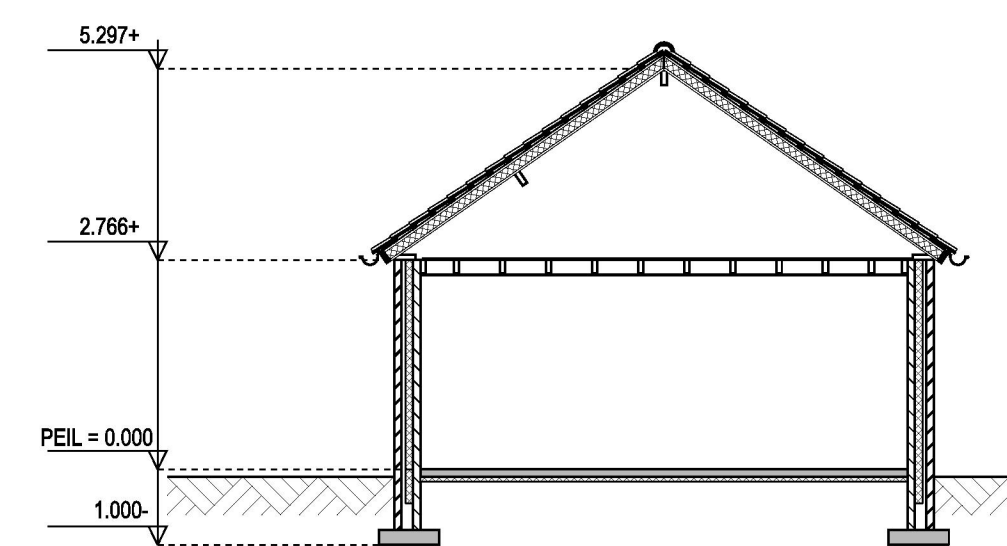

doorsnede C - C



achtergevel




rechter zijgevel





linker zijgevel




achtergevel

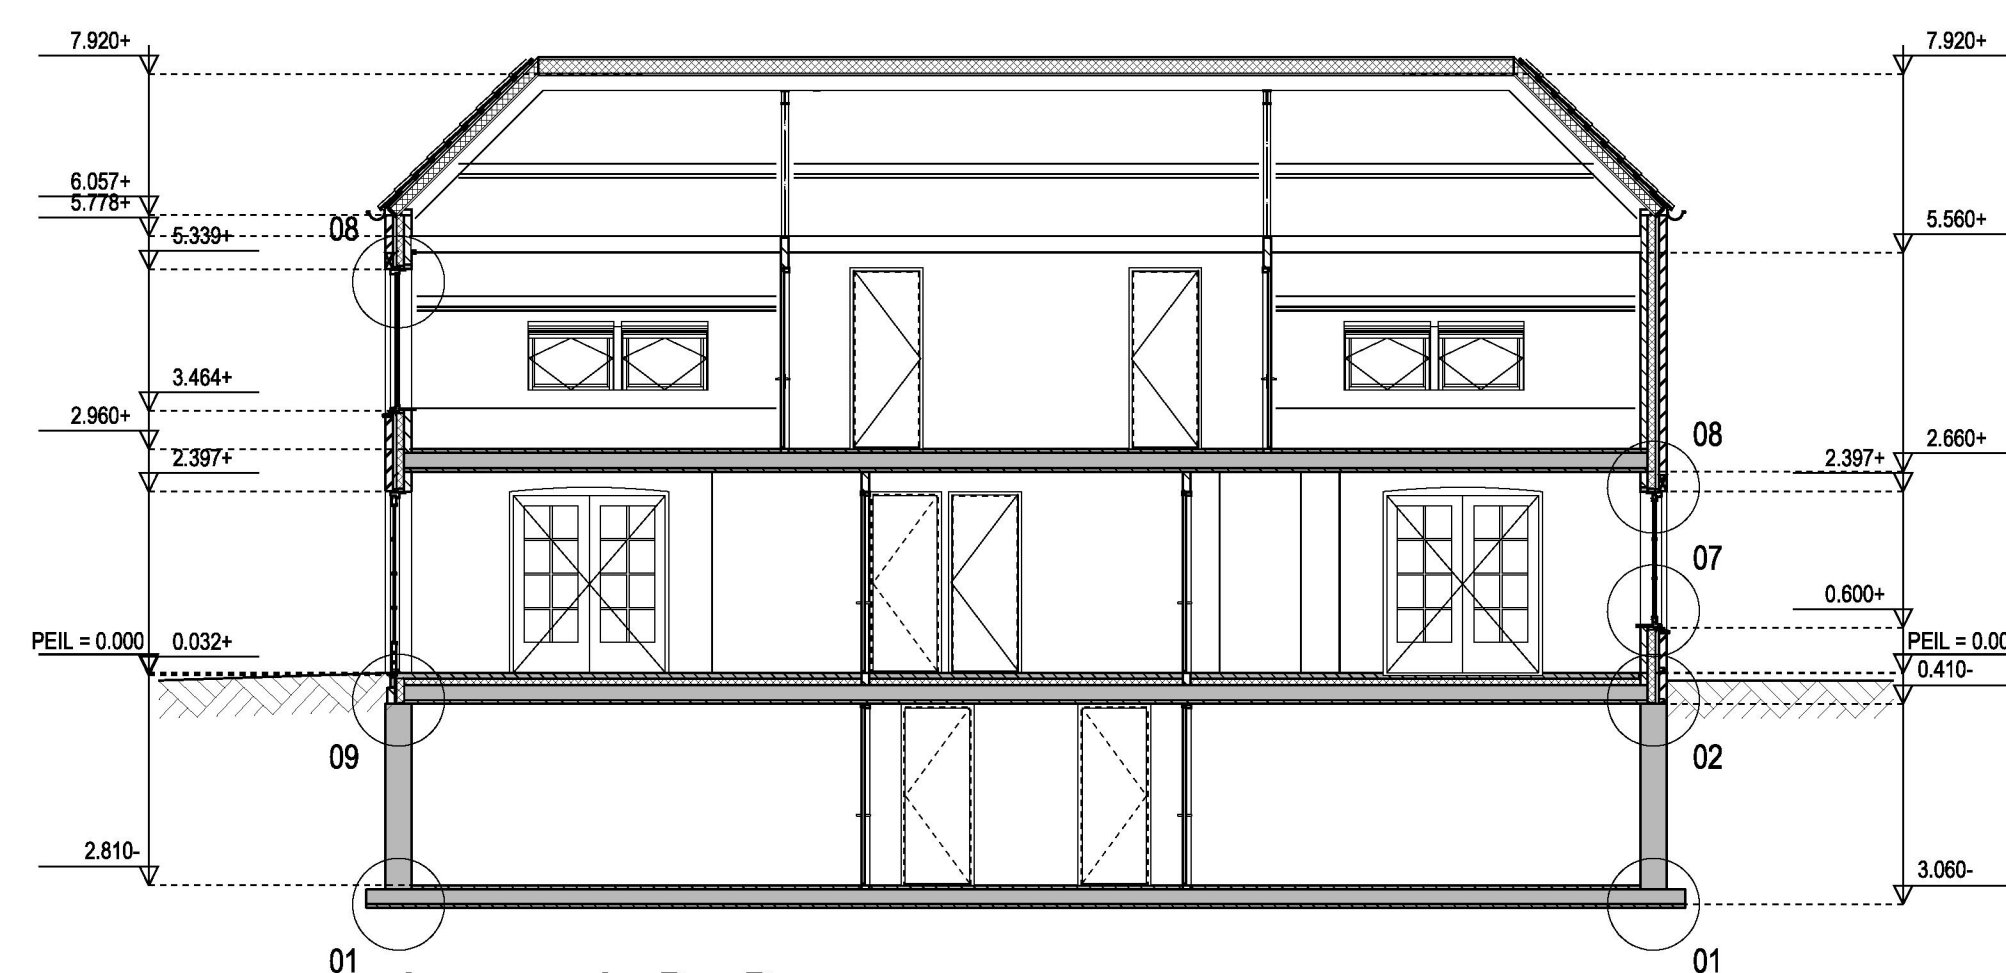


doorsnede B - B

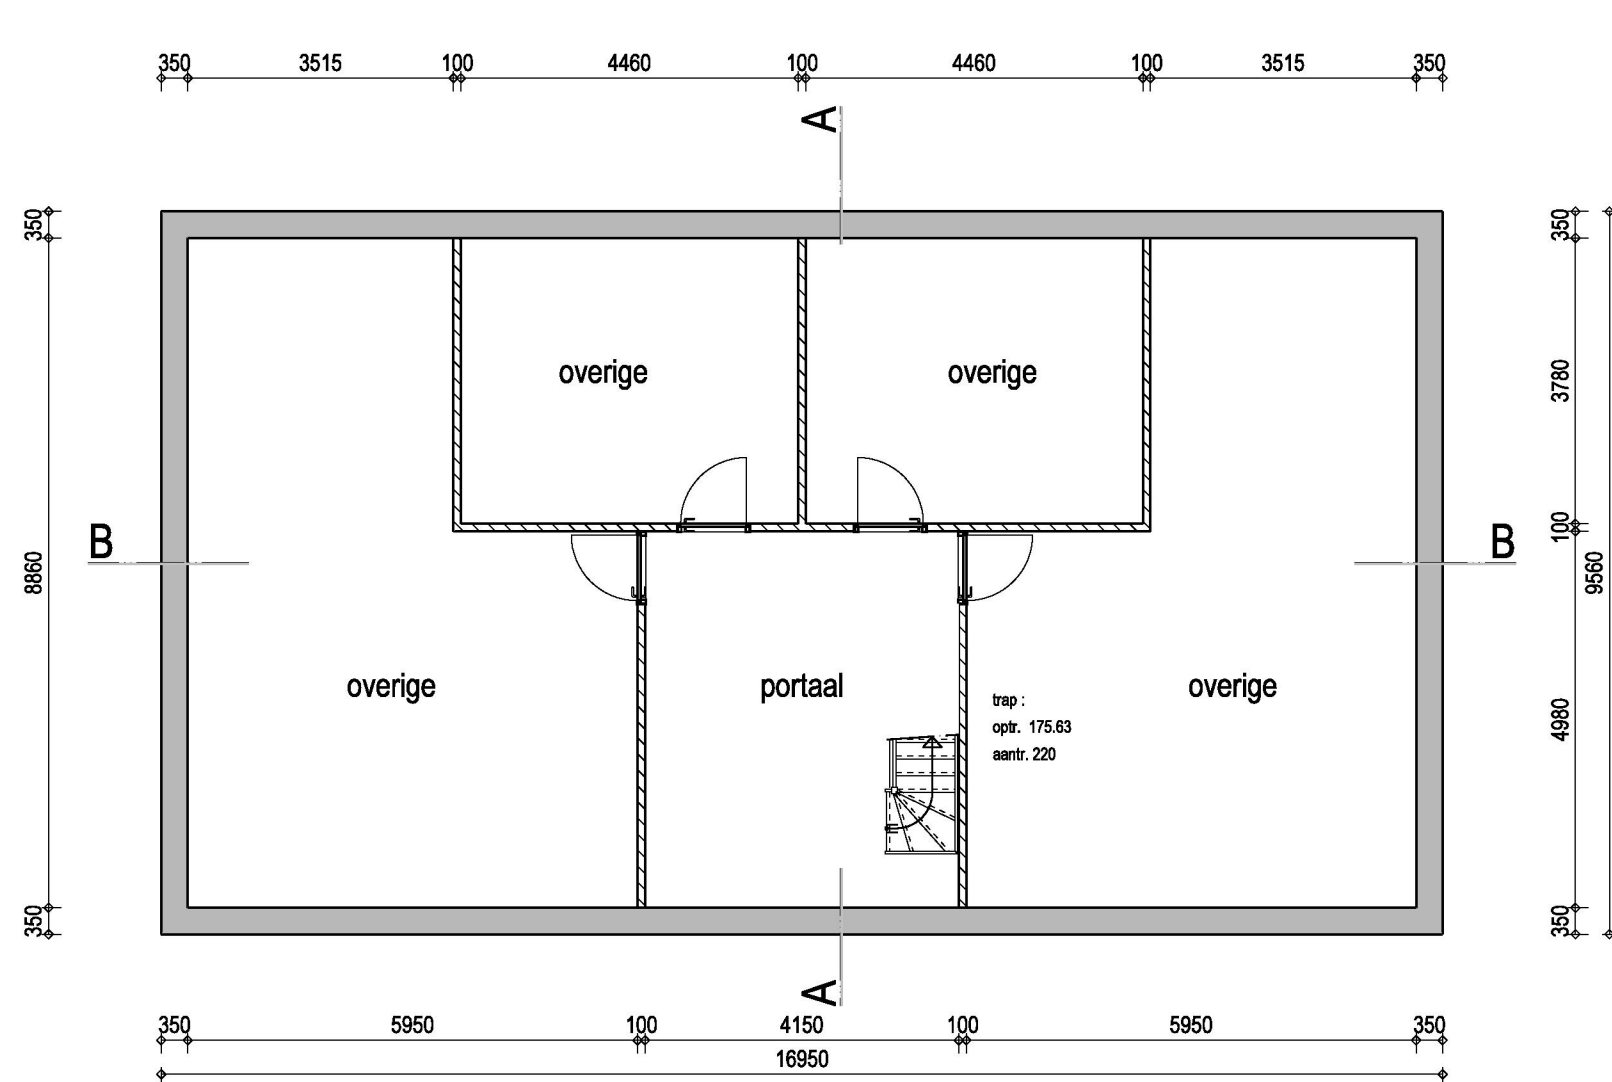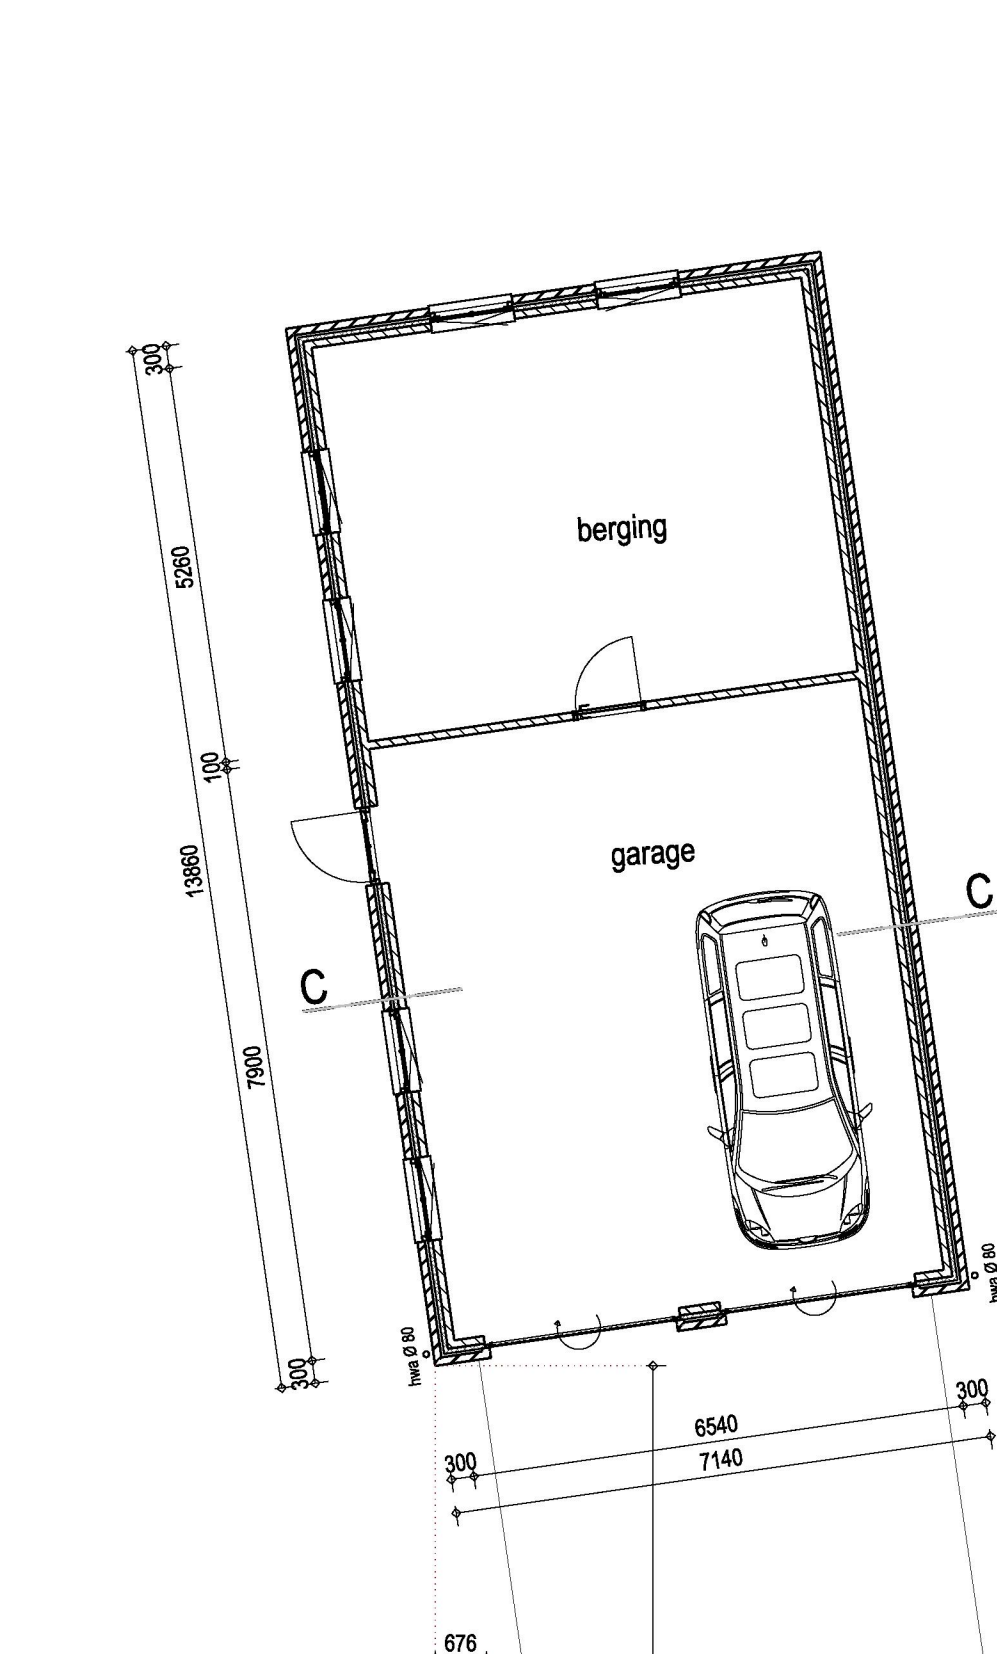

kelder

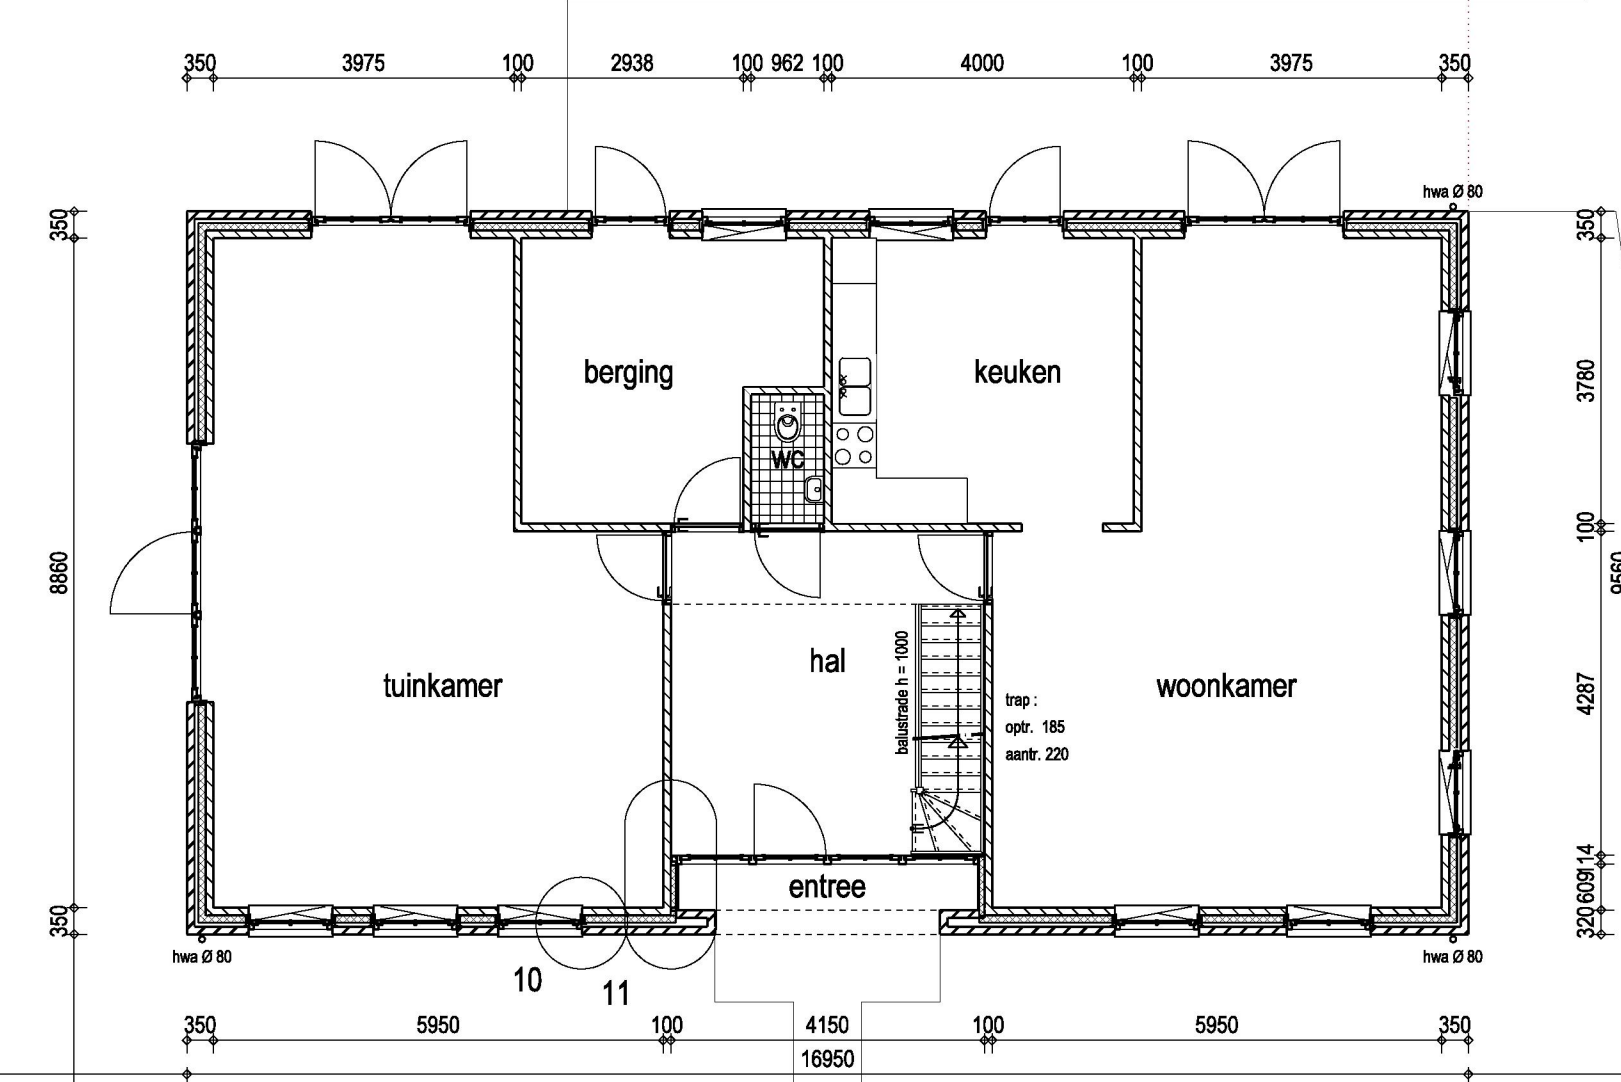

begane grond

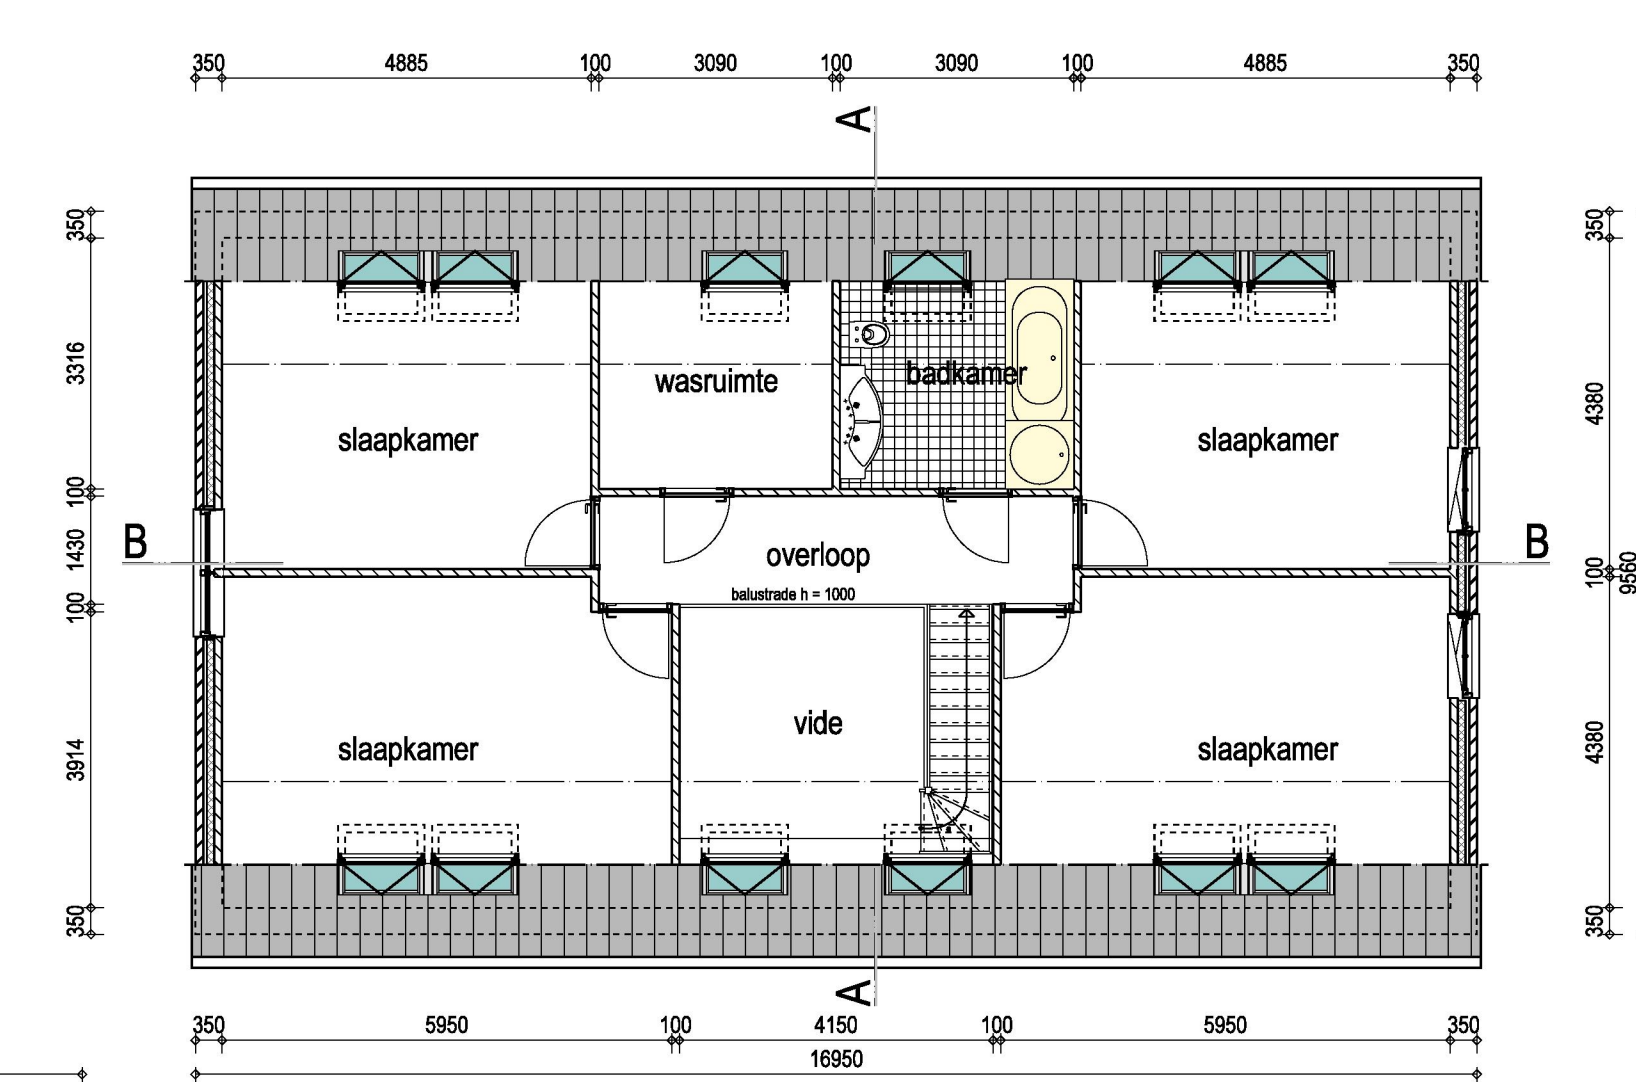


verdieping

renvooi :

- baksteen d = 100
- kalkesteen d = 100
- i.h.w. gestort beton d = 300
- houten buiterkozijnen
- spouwmuur
- metalluuterd d = 85
- glasplaat d = 15, metaal regels / isolatie d = 75
- metalluuterd d = 100, witbo 30 min
- glasplaat d = 15, metaal regels / isolatie d = 75, glasplaat d = 15
- binnenkozijnen: vuren met stompse deur
- binnenkozijnen: vuren met stompse deuren, brandwerend 30 min en zelfsluitend

Waterinstallatie volgens NEN 1080 (Vrij opgevoerd Waterinstallatie)
Electra installatie volgens NEN 1010 (Vrij opgevoerd Electra installatie)
Gasinstallatie volgens NEN 1078 (Vrij opgevoerd Gasinstallatie)

*Uitvoering geheel volgens Bouwbesluit

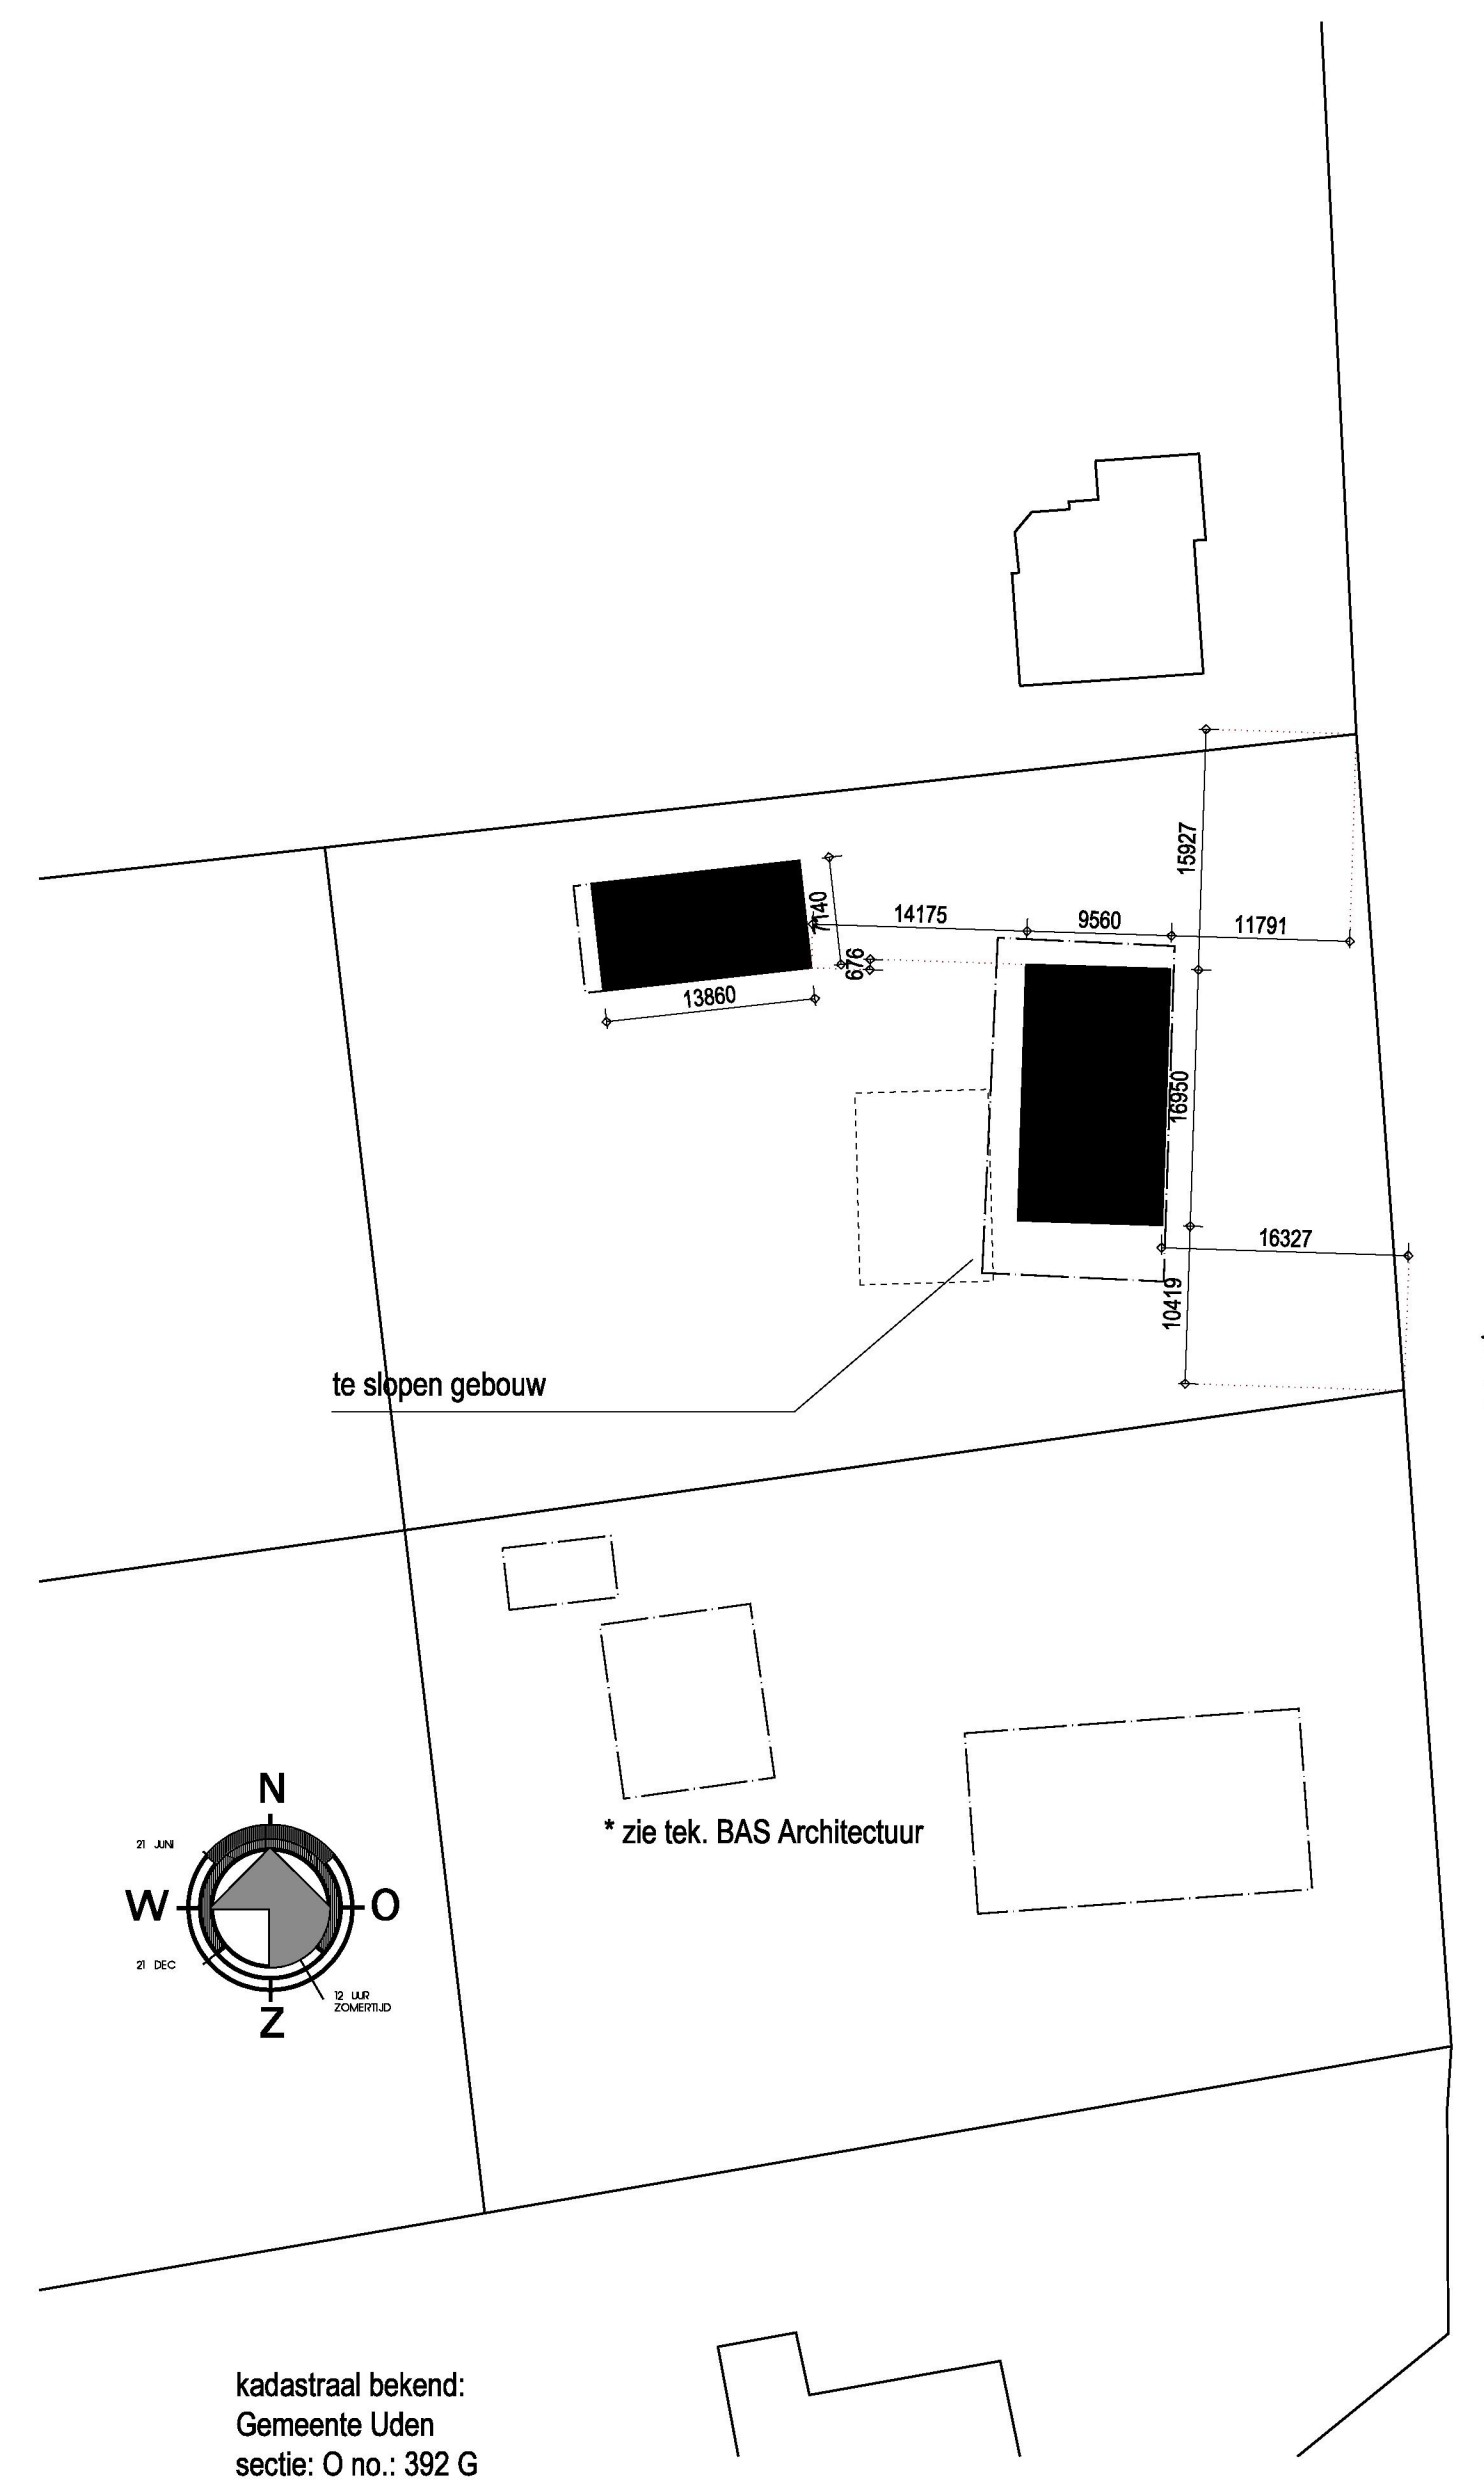

situatie

renvooi :

ONDERDEEL	MATERIAAL	KLEUR
gevel	baksteen	paars - blauw genuanceerd
kozijnen	hout	gebroken wit
ramen	hout	gebroken wit
deuren	hout	stand groen
garage deur	staal	stand groen
goten	zink	natuur
dak	keramische pan	blauw - grijs

project : plan voor het bouwen van woonhuis met bijgebouw aan de Lagenheuvelstraat te Volkel

formaat : A0

schaal : 1:100 / 500

datum : 20.01.10

getekend : 16.12.13 08.02.10

ontwerper : Houthandel van Engeland - de Groot

opdrachtgever : Zeelandse 28a, 5408 SM Volkel

bestektekoning

tek. no. : 430

ontwerp & Tekenteburo A. Schoenmakers

Buro voor Bouwkundig Advies en Tekentewerk

de Groot 50, 6562 PL, Grootenbeek NL

tel. : +31 (0)6-28233778

info@asbas.nl