

beplantingsplan (tent)gebouw

TEUGEL RESORT, UDEN

27 januari 2020




beplantingsplan (tent)gebouw

TEUGEL RESORT, UDEN

27 januari 2020

documentstatus	definitief
documentversie	V02
datum	27 januari 2020
projectnummer	09219190
auteur	M. van Spaandonk B. Schulp
contact	073 623 1313 bureauverkuylen.nl

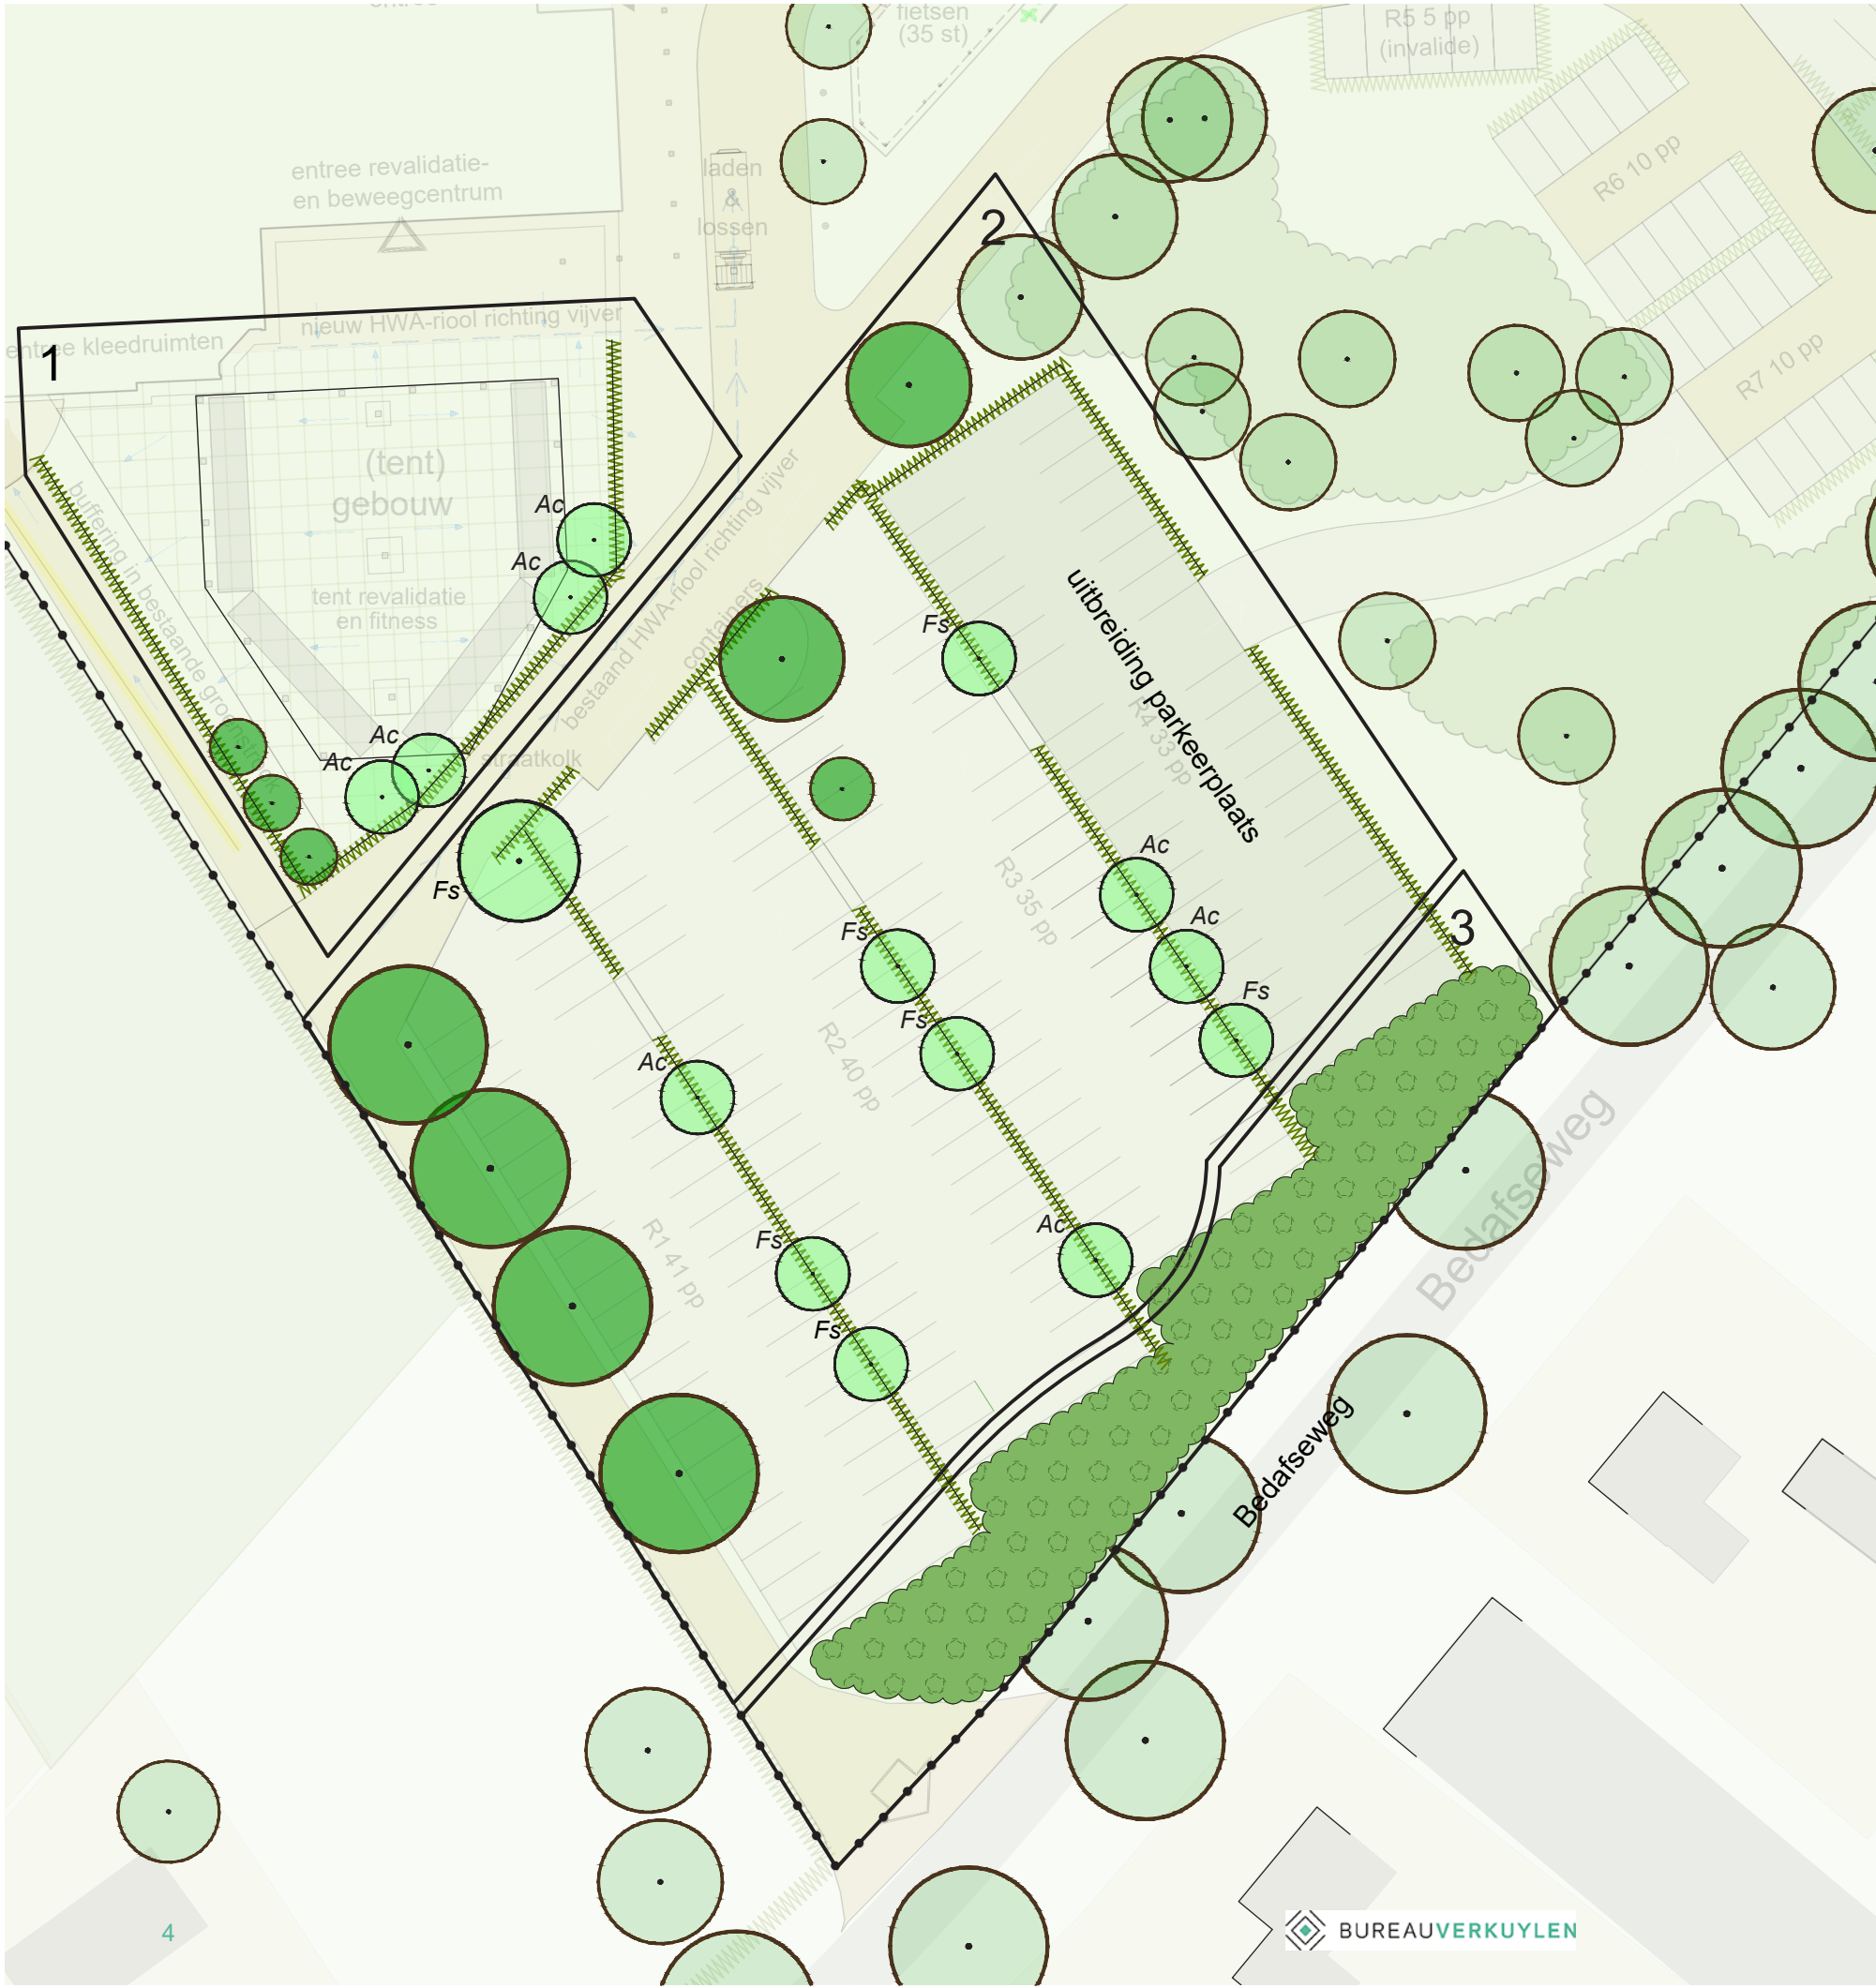

LEGENDA

ALGEMEEN

plangrens

BEPLANTING


haag

groensingel nieuw

bestaande boom

boom nieuw

beplantingsvak

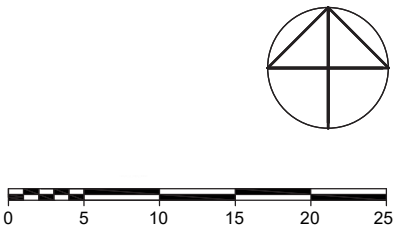

opdrachtgever

Natuurlijk Fitland BV

projectnaam

Fitland - Teugel Resort, Uden

onderdeel

Beplantingsplan parkeerplaats

projectnummer	09219190	V01	14-01-2020	schaal	1:500
projectleider	RJV	V02	27-01-2020	formaat	A3
tekenaar	MvS / BS			blad	09
bestandsnaam	V02 200124 09219190 KRT09 Beplantingsplan parkeerplaats.dwg				



DE GRUYTER FABRIEK
VEEMARKTKADE 8
5222 AE 'S-HERTOGENBOSCH
073 623 1313
INFO@BUREAUVERKUYLEN.NL
BUREAUVERKUYLEN.NL

1 BEPLANTINGSPLAN

VAK 1

De tent wordt landschappelijk ingepast met een gesloten haag waar omheen verspreid uitgroeiende bomen staan. De uitgroeihoogte van de haag is 1 meter. De bomen dienen over een takvrije stam te beschikken van minimaal ca. 3 meter hoog. De bomen kunnen een totale hoogte van 15 meter bereiken. De op de tekening aangegeven bestaande bomen dienen behouden te blijven. De haag dient minimaal 1 maal per jaar in juni gesnoeid te worden. De bomen dienen eenmaal per jaar gesnoeid te worden tussen 15 november en 15 maart waarbij dode takken worden verwijderd.

haag (bestaand)	• Tagus sylvatica (beuk)	ca. 83 m
knotbomen	• Salix alba (schietwilg)	3 x
bomen (nieuw)	• Acer campestre (veldesdoorn) (maat 12-14)	4 x

VAK 2:

De bestaande haagbeplanting wordt doorgezet in de uitbreiding van de bestaande parkeerplaats. Verspreid tussen de parkeervelden worden twee soorten bomen geplant. De haag heeft een uitgroeihoogte van 1 meter. De bomen dienen over een takvrije stam te beschikken van minimaal ca. 3 meter hoog. De bomen kunnen een totale hoogte van 15 meter bereiken. De haag dient minimaal 1 maal per jaar in juni gesnoeid te worden. De bomen dienen eenmaal per jaar gesnoeid te worden tussen 15 november en 15 maart waarbij dode takken worden verwijderd.

Bomen (bestaand)	• Quercus robur (zomereik)	n.v.t.
	• Salix alba (schietwilg)	n.v.t.
Bomen (nieuw)	• Fagus sylvatica (beuk) (maat 18 - 20)	7 x
	• Acer campestre (Veldesdoorn) (maat 14 - 16)	4 x
Hagen (bestaand)	• Fagus sylvatica (beuk)	ca. 126 m
Hagen (nieuw)	• Fagus sylvatica (beuk)	ca. 116 m

VAK 3:

De bebouwingsmassa wordt afgeschermd aan de Bedafseweg met Heesters. De bestaande beplanting ten westen van de uitbreiding van de parkeerplaats wordt hier doorgezet. Het eindbeeld is een diffuse en deels groenblijvende sierbeplanting. Er worden verschillende soorten heesters aangeplant die elk een specifiek beheer hebben. De hoogte zal tussen de 1 en 2 meter bedragen.

Heesters (nieuw)	• Rhododendron hybride	60/80
	• Ligustrum vulgare	“
	• Ilex aquifolium	“



DE GRUYTER FABRIEK
VEEMARKTKADE 8
5222 AE 'S-HERTOGENBOSCH

073 623 1313
INFO@BUREAUVERKUYLEN.NL

BUREAUVERKUYLEN.NL

