
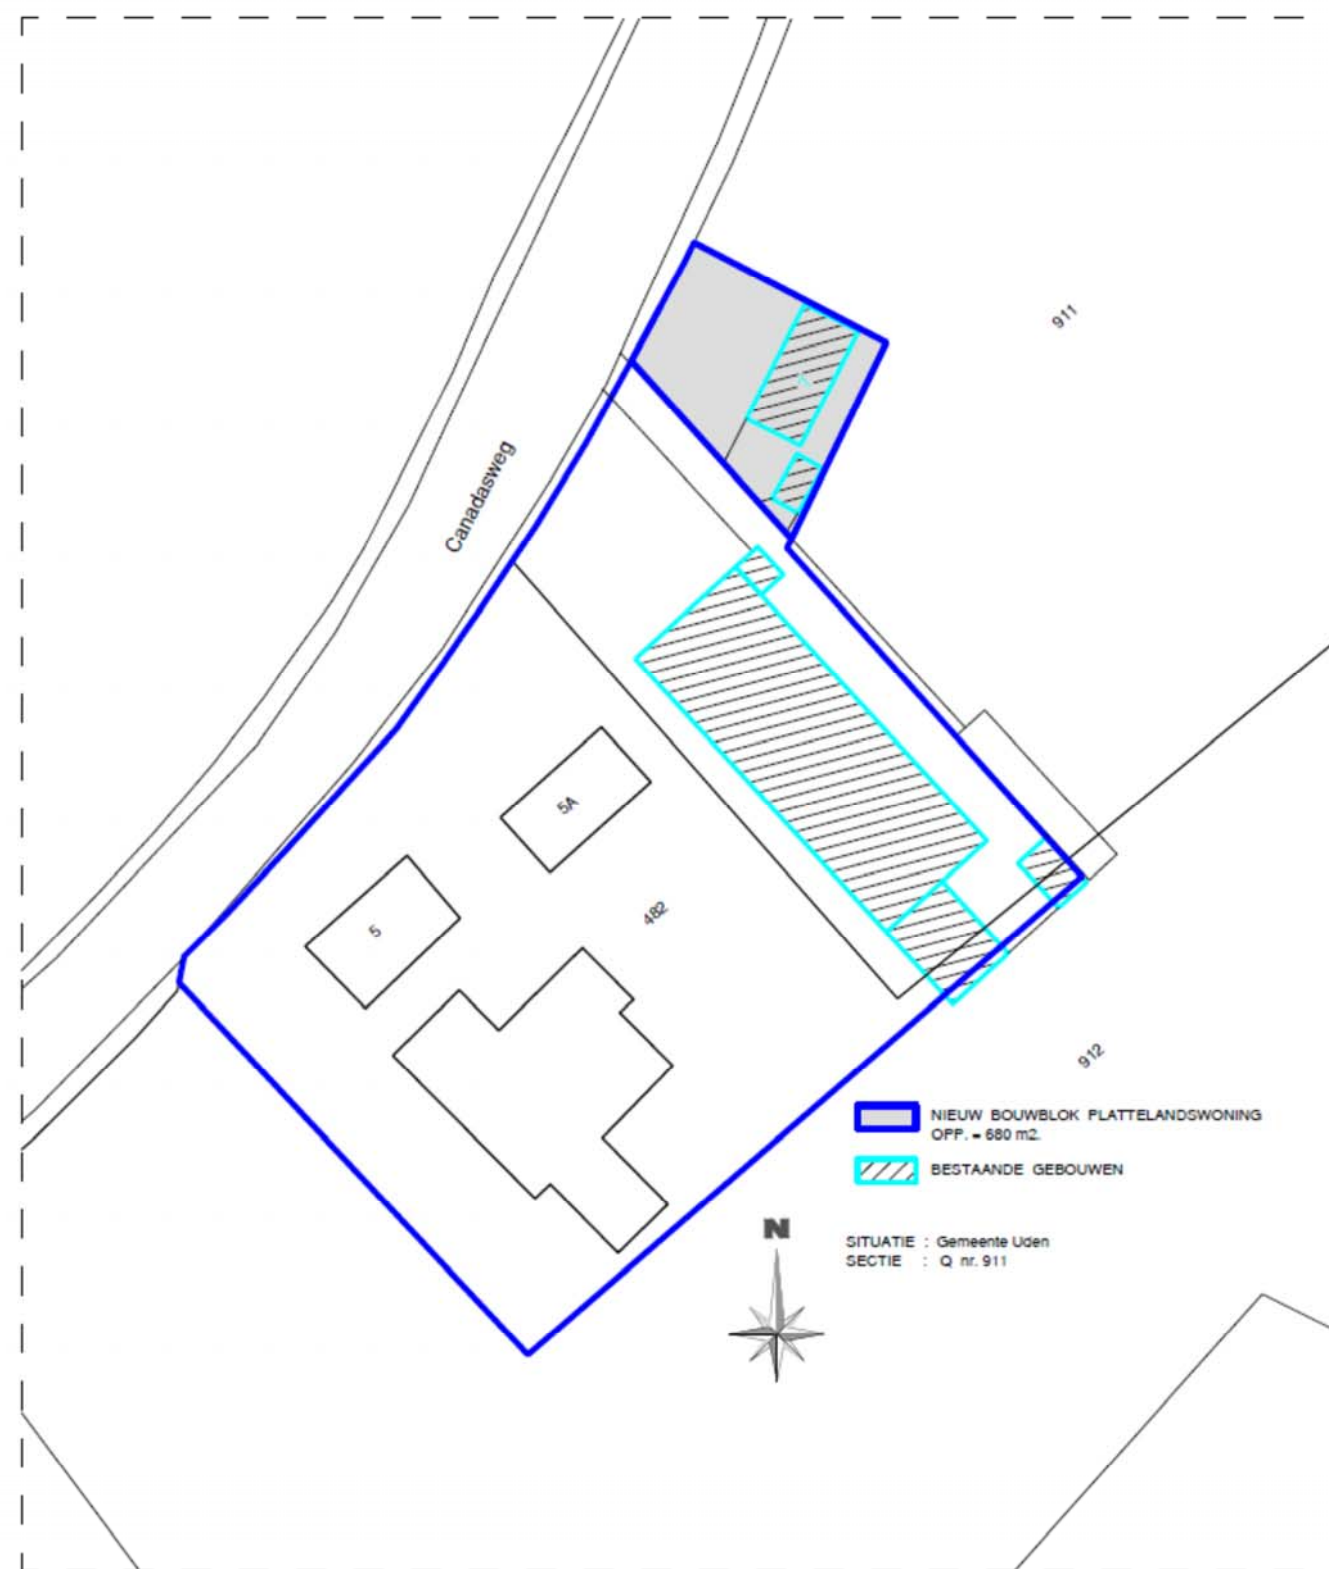


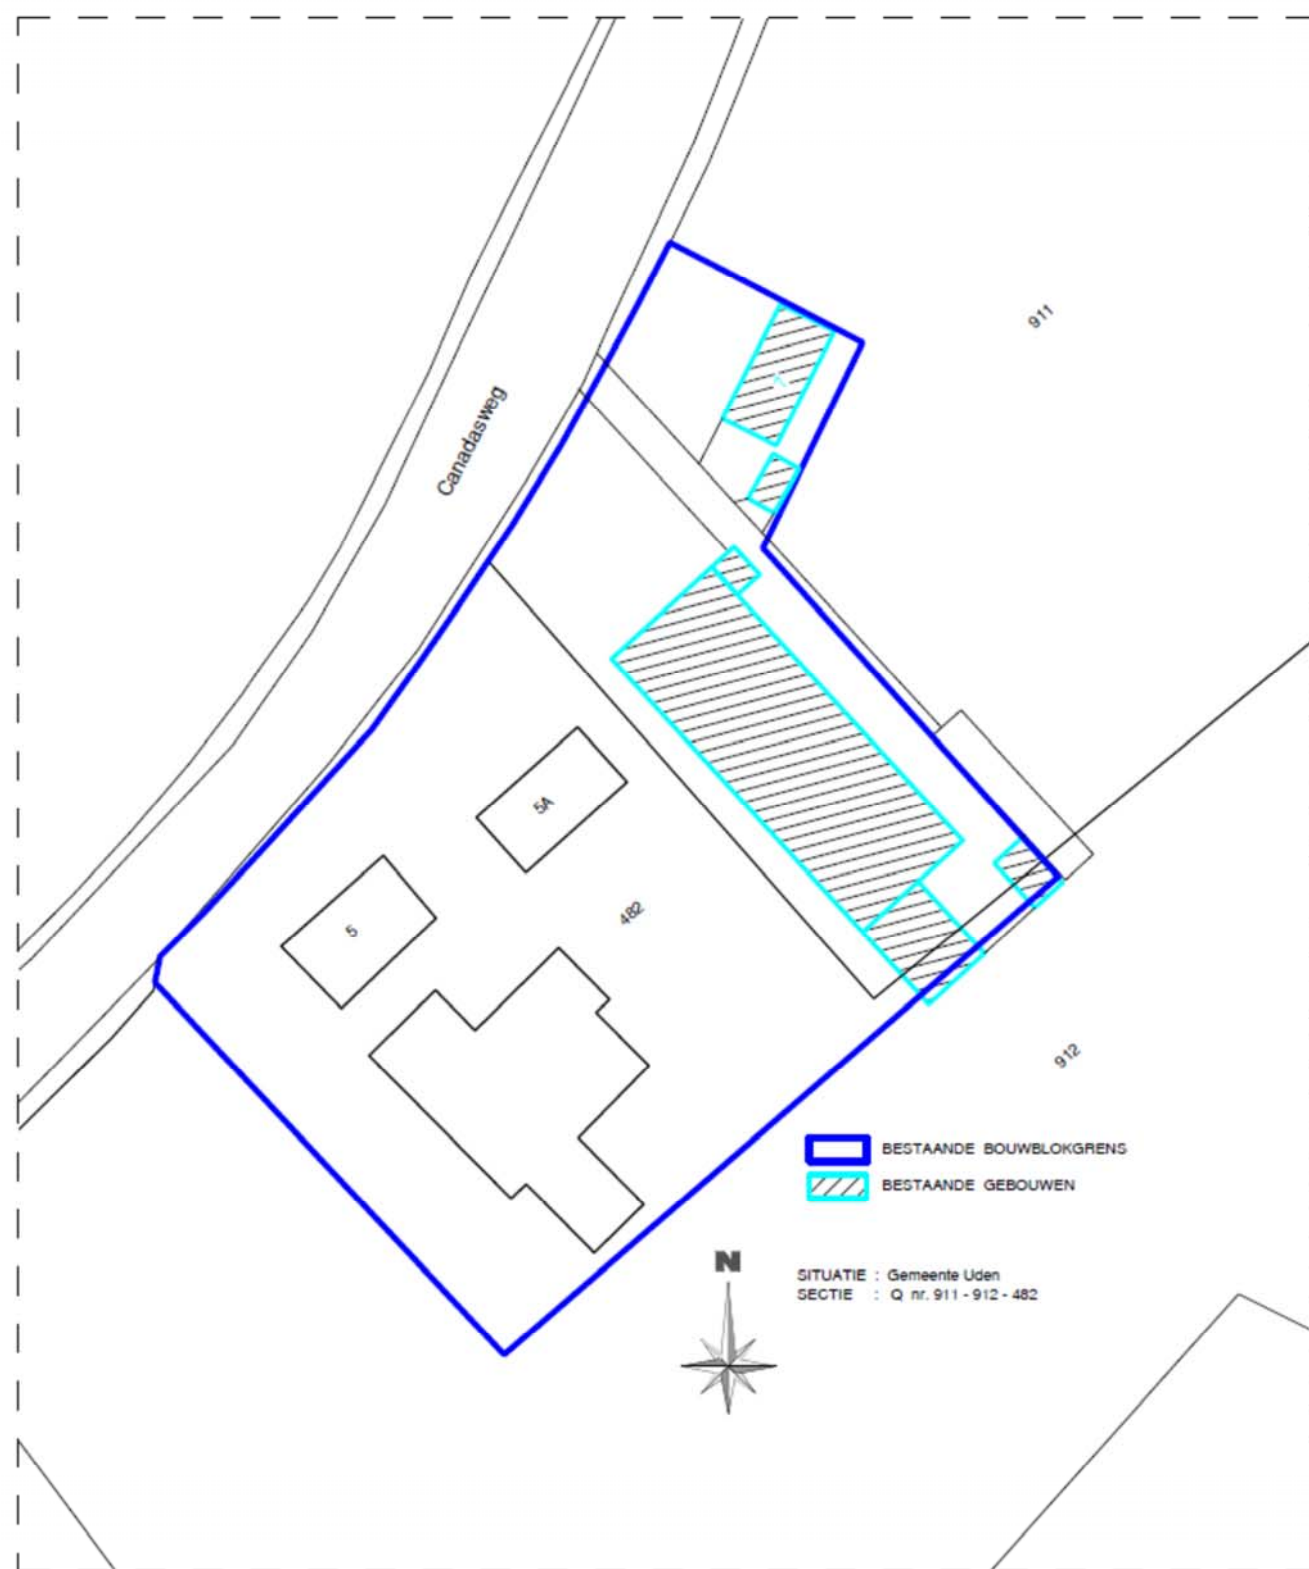

SITUATIETEKENING BESTAAND - NIEUW BOUWBLOK
ivm. wijzigen bedrijfswoning naar plattelandswoning,
aan de Canadasweg 7 te Uden.
voor Dhr. L. Raaijmakers Canadasweg 7 5406 TS te Uden.