RAV E 5.10.

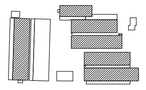

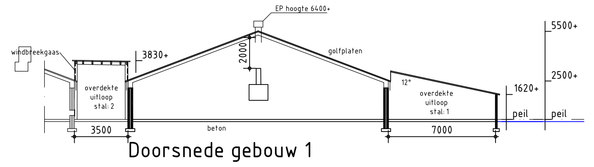

Doorsnede gebouw 1

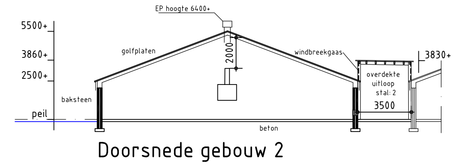

Doorsnede gebouw 2

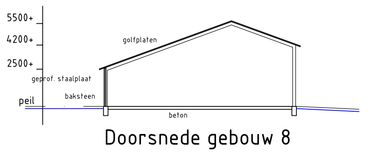

Doorsnede gebouw 8

RAV E 5.11.

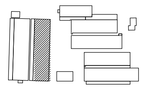

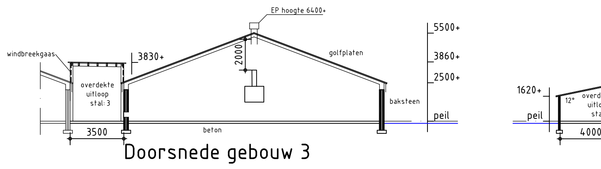

Doorsnede gebouw 3

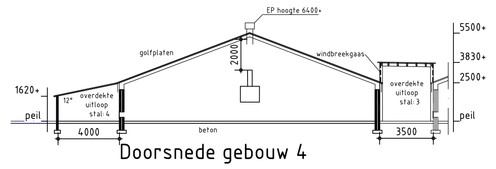

Doorsnede gebouw 4

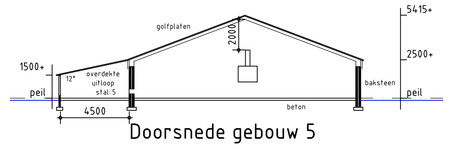

Doorsnede gebouw 5

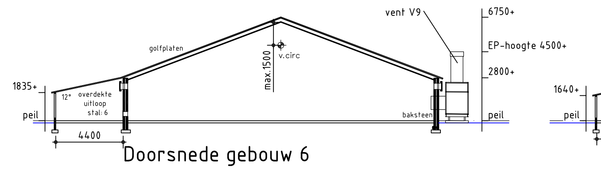

Doorsnede gebouw 6

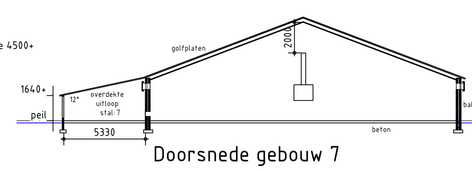

Doorsnede gebouw 7

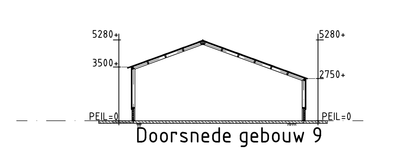

Doorsnede gebouw 9

ventilatiekoker tegen eindgevel stal 1 t/m 4

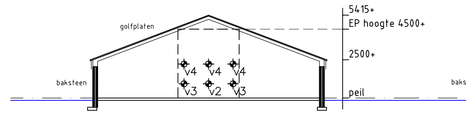

ventilatiekoker tegen eindgevel stal 5

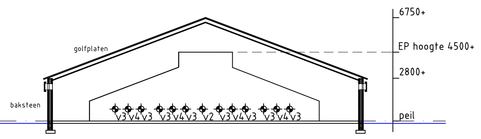

ventilatiekoker tegen eindgevel stal 6

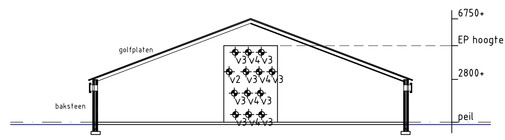

ventilatiekoker tegen eindgevel stal 7

MOTOREN EN DERGELIJKE

nummer	benaming	aantal	aantal kW's	andere eenheden
V	ventilator Ø50, 8.000 m3/uur	14	0,22	
V1	ventilator Ø120, 35.000 m3/uur	8	1,0	
V2	ventilator Ø100, 20.000 m3/uur	3	0,5	
V3	ventilator Ø120 40.000 m3/uur	22	1,25	
V4	ventilator Ø50 8.000 m3/uur	11	0,22	
V5 + V6	mixluchtventilator Ø800, 8000 m3/uur	4	0,6	
V6	warmteheater met warm water, incl.ventilator met capaciteit van 8000 m3/uur (Wesselmann)	14	50	
V7	warmteheater met warm water, incl. ventilator met capaciteit van 10.400 m3/uur (Multiheat 50)	4	55	
V8	ventilator Ø60, 15.000 m3/uur	12	0,75	
V9	ventilator Ø800, 15000 m3/uur(warmtewisselaar)	1	2,5	
G1	gastank	1		18000 L
O1	dieselolietank in lekbak met handpomp	1		1000 L
S1	Silo mengvoeder + vijzel	5	0,75	18 m3
S2	Silo tarwe + vijzel	3	0,75	30 ton
S3	Silo mengvoeder + vijzel	2	0,75	14 ton
S4	Silo mengvoeder + vijzel	2	0,75	24 ton
S5	Silo mengvoeder + vijzel	3	0,75	6 ton
	poederblusser en brandslanghaspel	div.		12 kg/30 m.
	buitenverlichting	8	0,08	
1	vijzelmotor voersysteem	39	0,75	
2	voerweger met vijzelmotor	3	0,75	
3	liermotor voersysteem	30	1,0	
4	liermotor ventilatiekleppen	28	1,0	
5	heteluchtkachel (propaan)	2	70	
6	motor waterkoeling	7	4,0	
7	tarwepletter	3	4,0	
8	kadaverkoeling (koelvloeistof R12) logboek aanwezig	1	1,5	1,2 kg
9	waterpomp	2	3	
10	compressor	2	1,0	
11	noodstroomaggregaat	1	14,0	
12	hogedrukreiniger	1	4,0	
13	handgereedschap	div.	5	
14	ontsmettingsmiddelen	1		50 kg/L
15	bestrijdingsmiddelen	1		50 kg/L
16	kadaverplaat	1		
17	vat smeerolie	1		200 L
	loader	1	88	
	landbouwtrekker	1	45	
20	grondwaterpomp met ontijzeringsinstallatie	1	2,2	
21	reinigingsmiddelen	1		40 L
22	boorstandaard	1	0,75	
23	heteluchtkanon (propaan)	1	70	
24	lasapparaat elektr.	1		170 amp.
25	drum afgewerkte olie	1		60 L
26	transformator	1		
27	medicijnenkast	1		5 kg/L
28	C.V.-installatie (propaan, HR)	2	37	
29	C.V. - installatie (propaan, HR)	3	70	
30	C.V. - installatie (propaan, HR)	10	60	
31	bezinkput en controlevoorziening	1		2 m3
32	installatie weegbrug	1	0,25	
33	warmtewisselaar	1	5	
34	Accu	1	200	

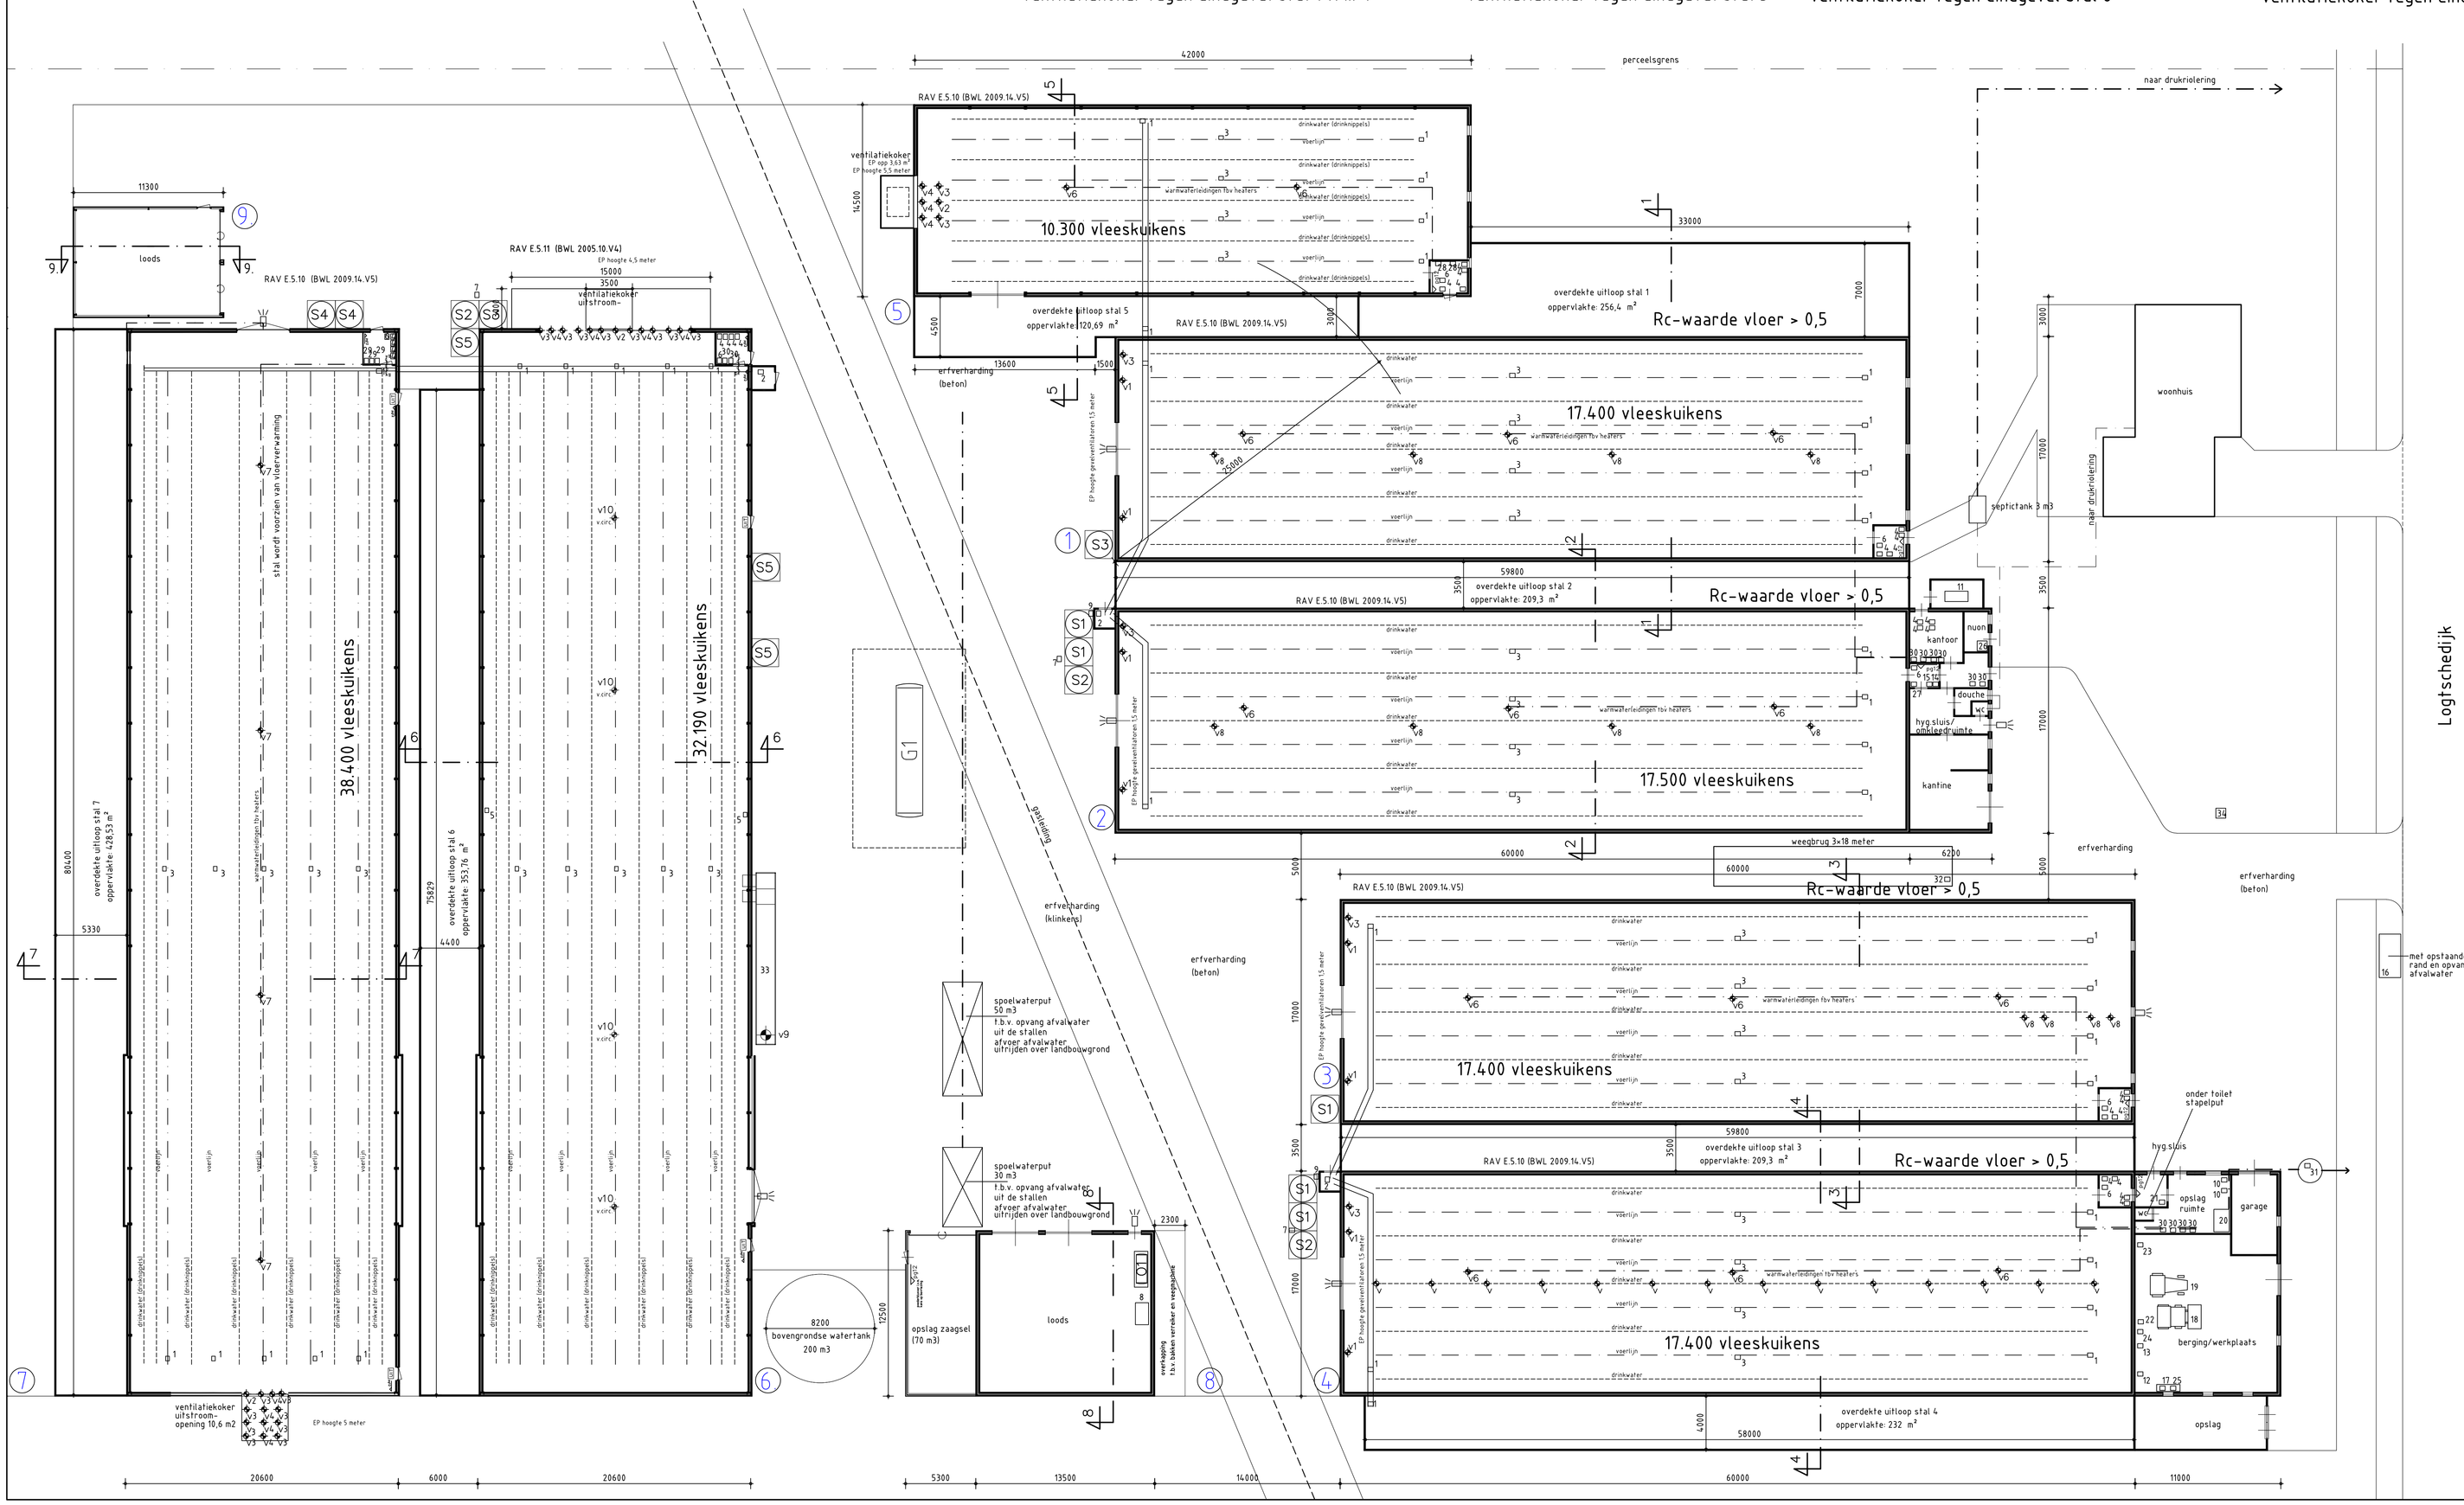

SITUATIE

Kadastrale gemeente: Zeeland
Sectie/nummer(s): K / 1005, 1006, 1624, 1625
Schaal: 1:2000

© VAN DUN & VAN GERWEN BV

VAN DUN & VAN GERWEN

Vestiging Reek
T. 0486 450 160

info@vandun-vangerwen.nl

www.vandun-vangerwen.nl

PROJECTNUMMER: 00216-C017
TEKENING: Aanvraag milieu
TEKENAAR: CvdK
SCHAAL: 1:200
BLAD: 1-01
DATUM: 01-09-2022
WIJZIGINGEN:
1e 04-08-2023
2e 22-12-2023
3e 27-08-2024
4e 02-06-2025

ONDERWERP: Agrarisch bedrijf aan de Logtschedijk 6 te Zeeland