



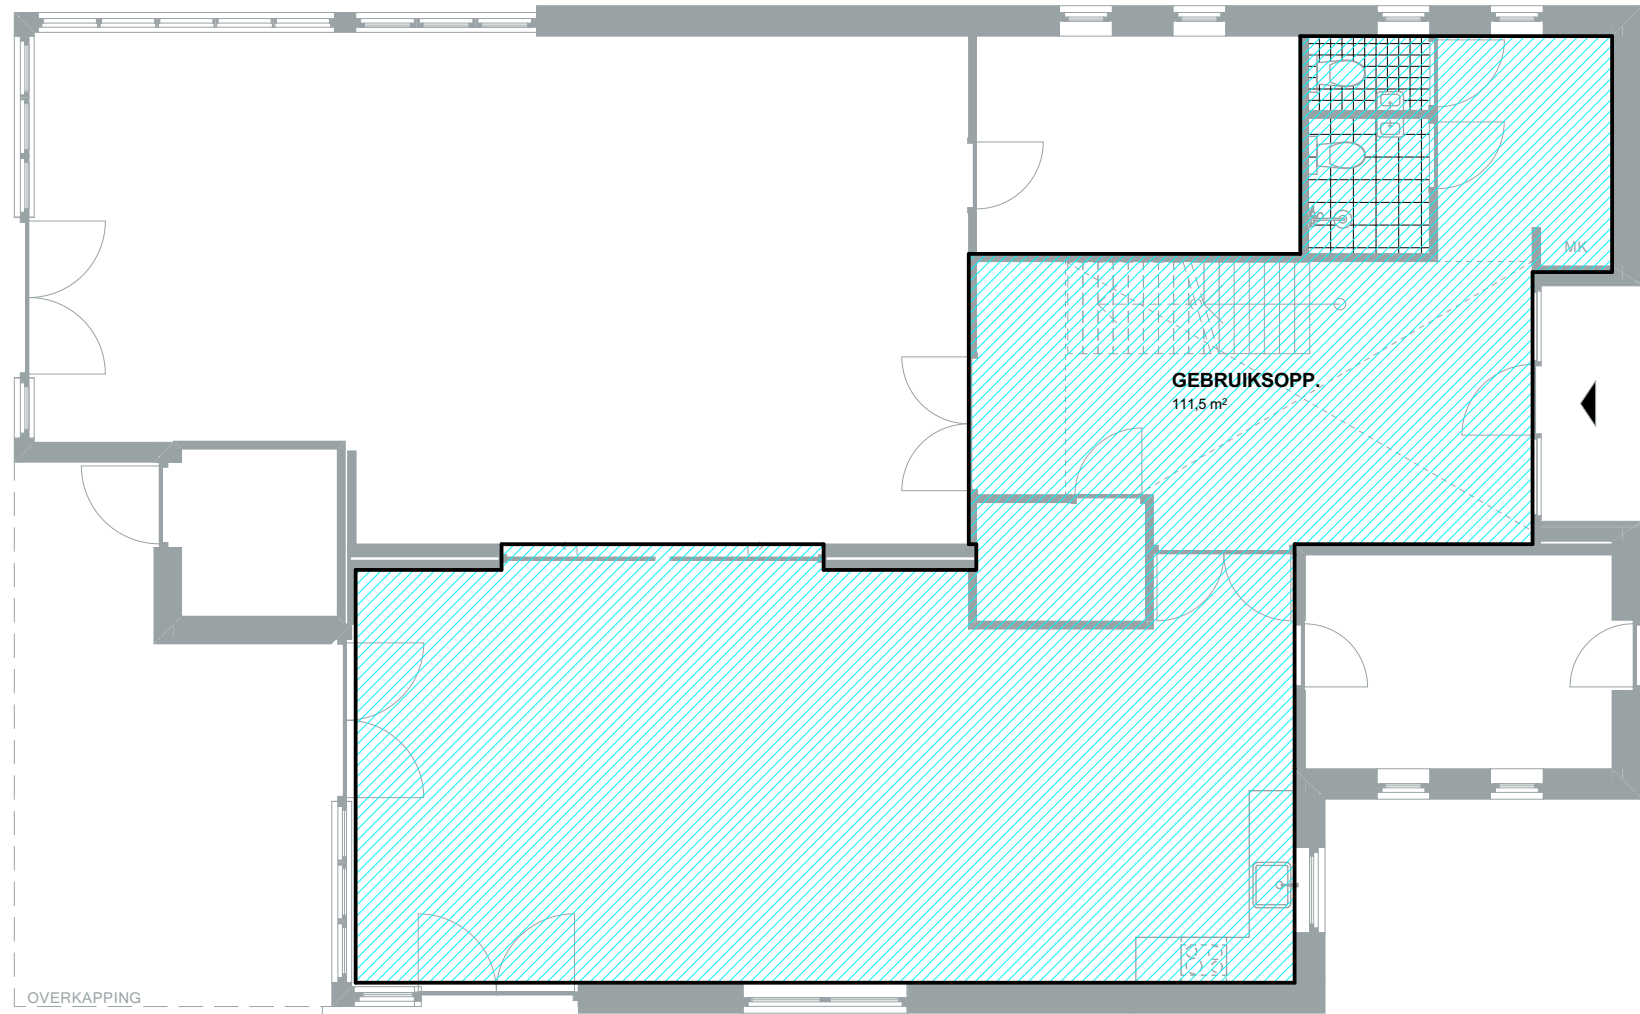


BEGANE GROND

502

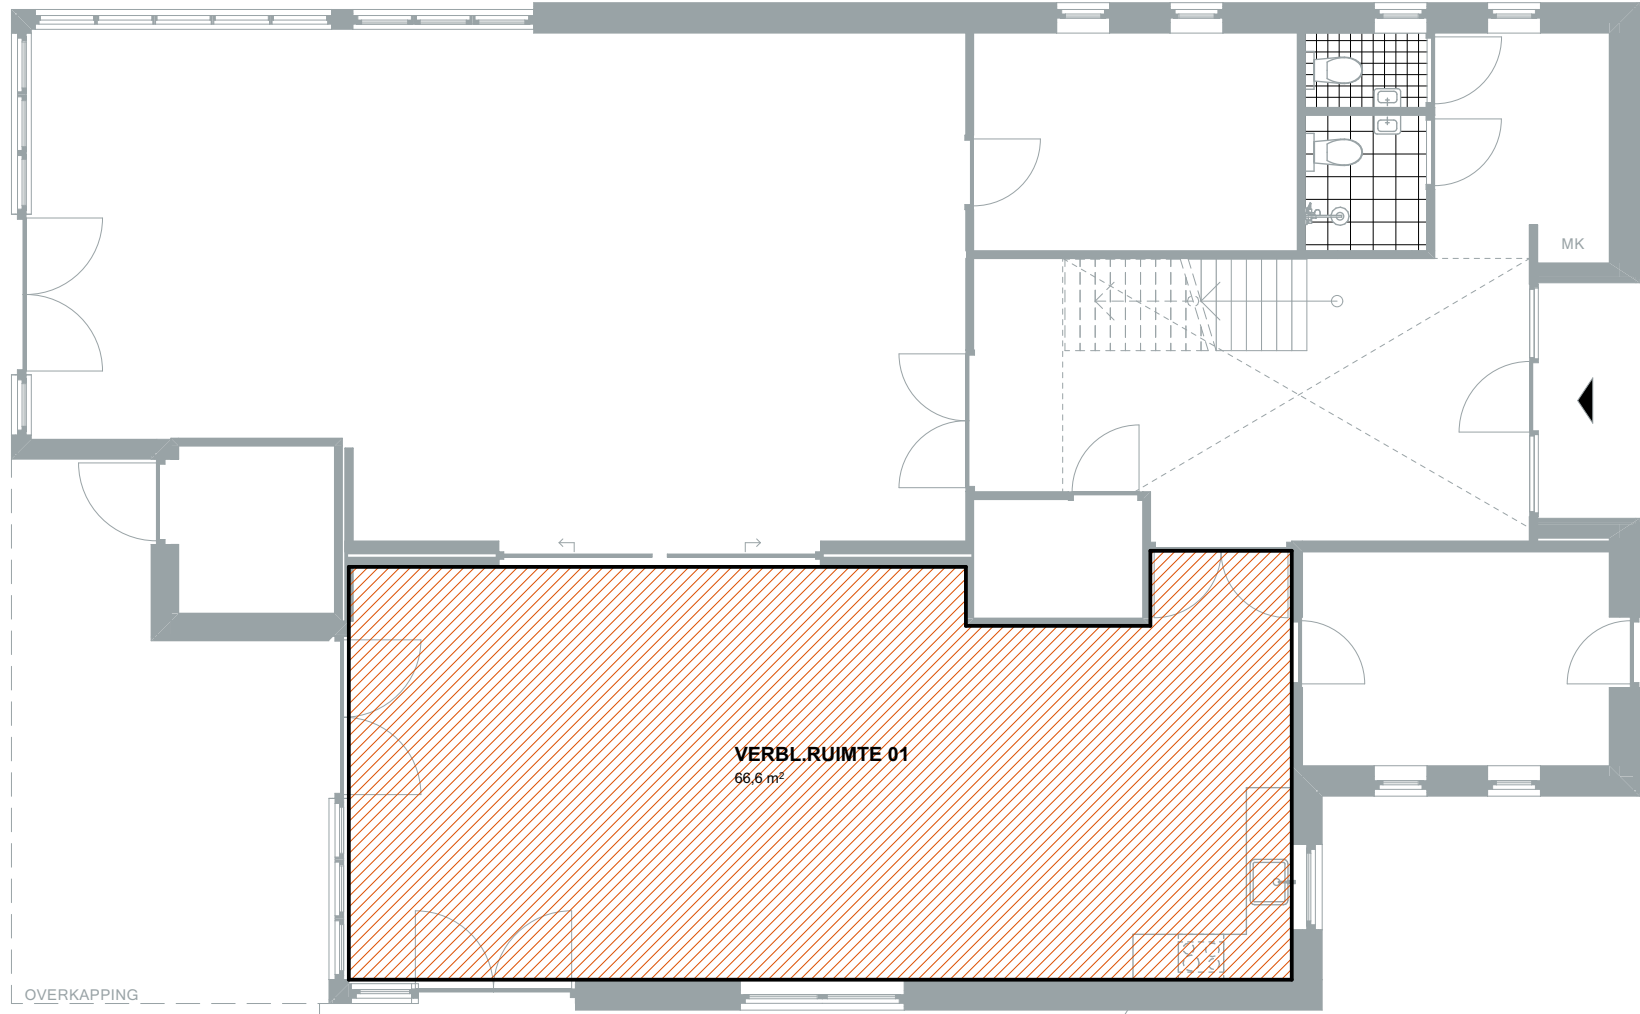


BEGANE GROND

502

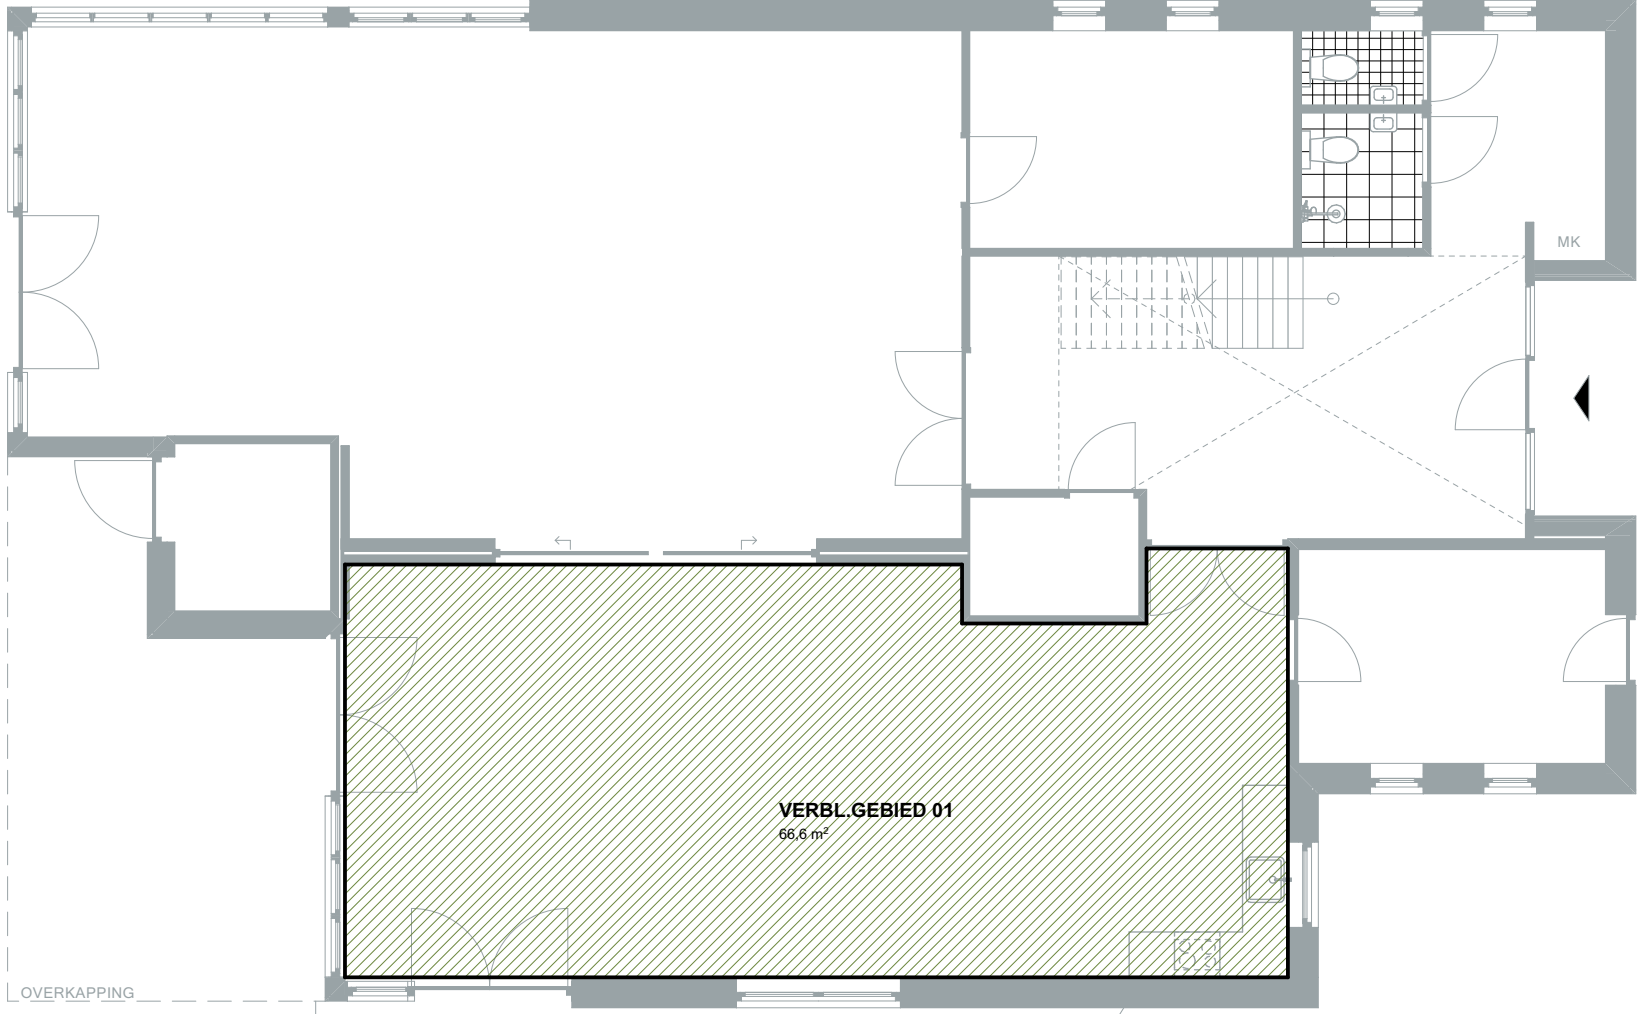


BEGANE GROND

502

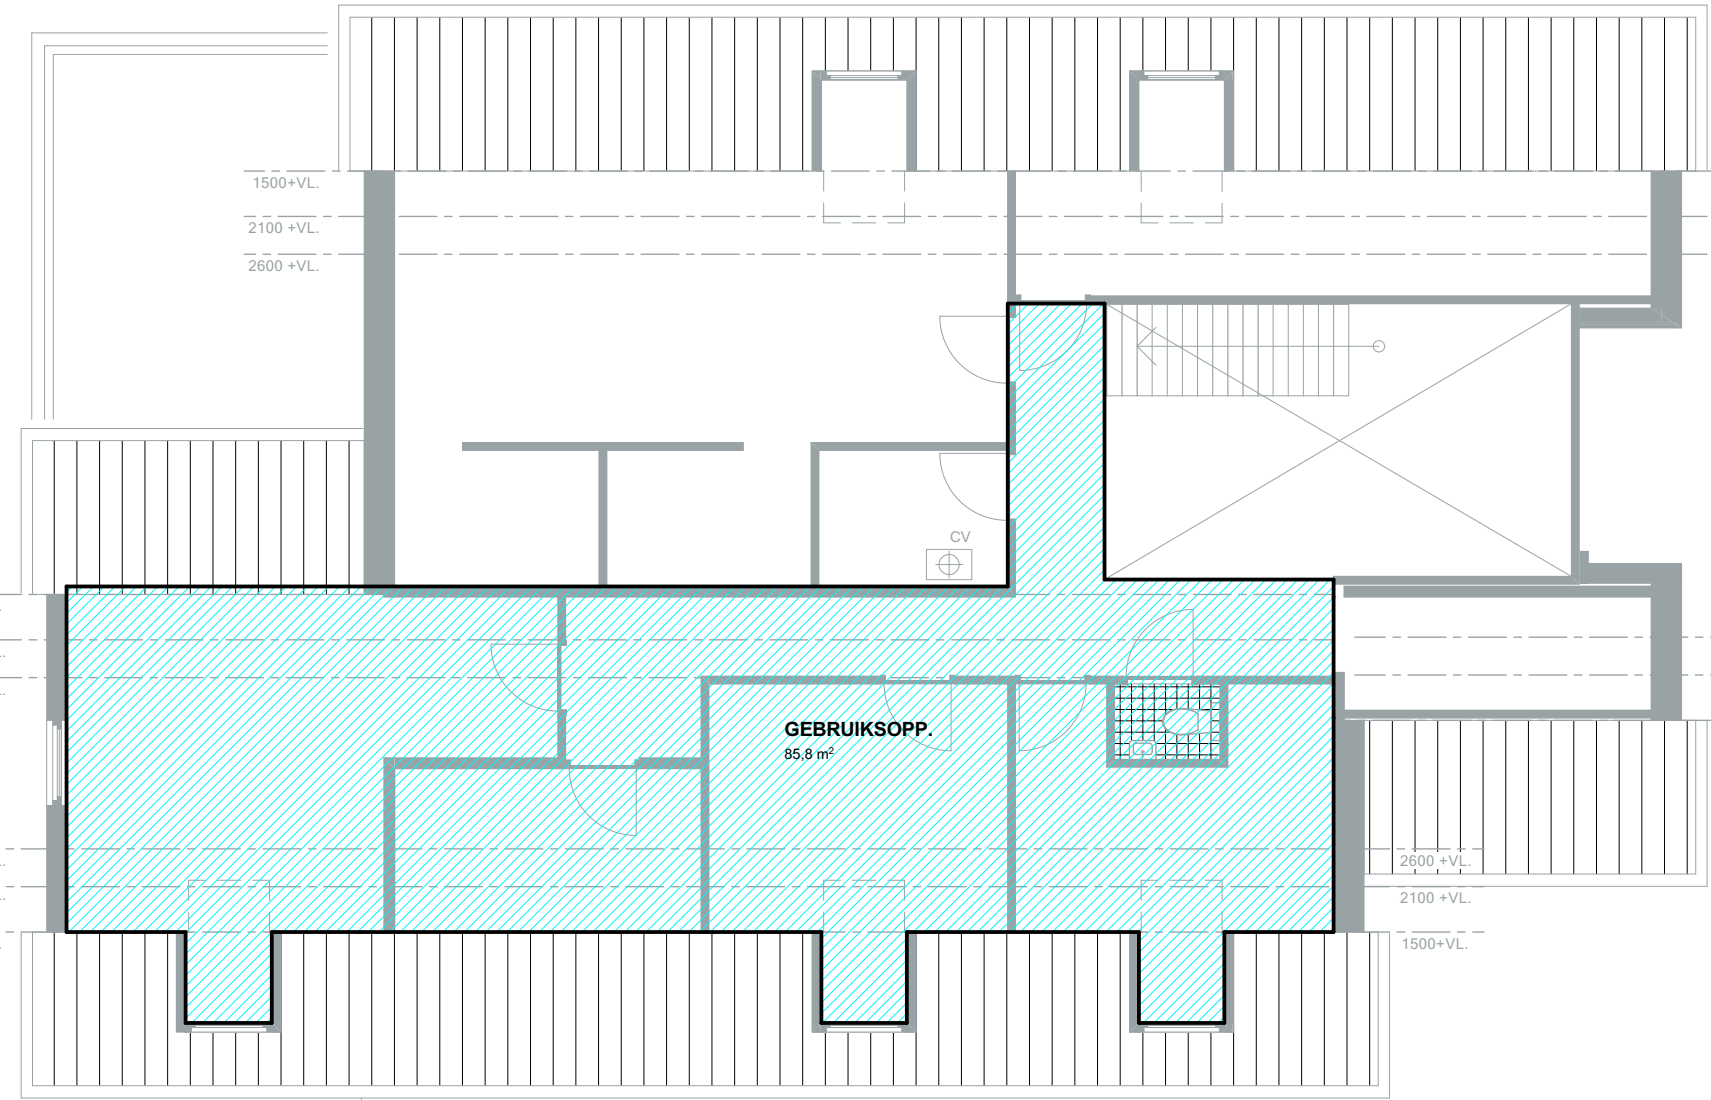


1e VERDIEPING

502

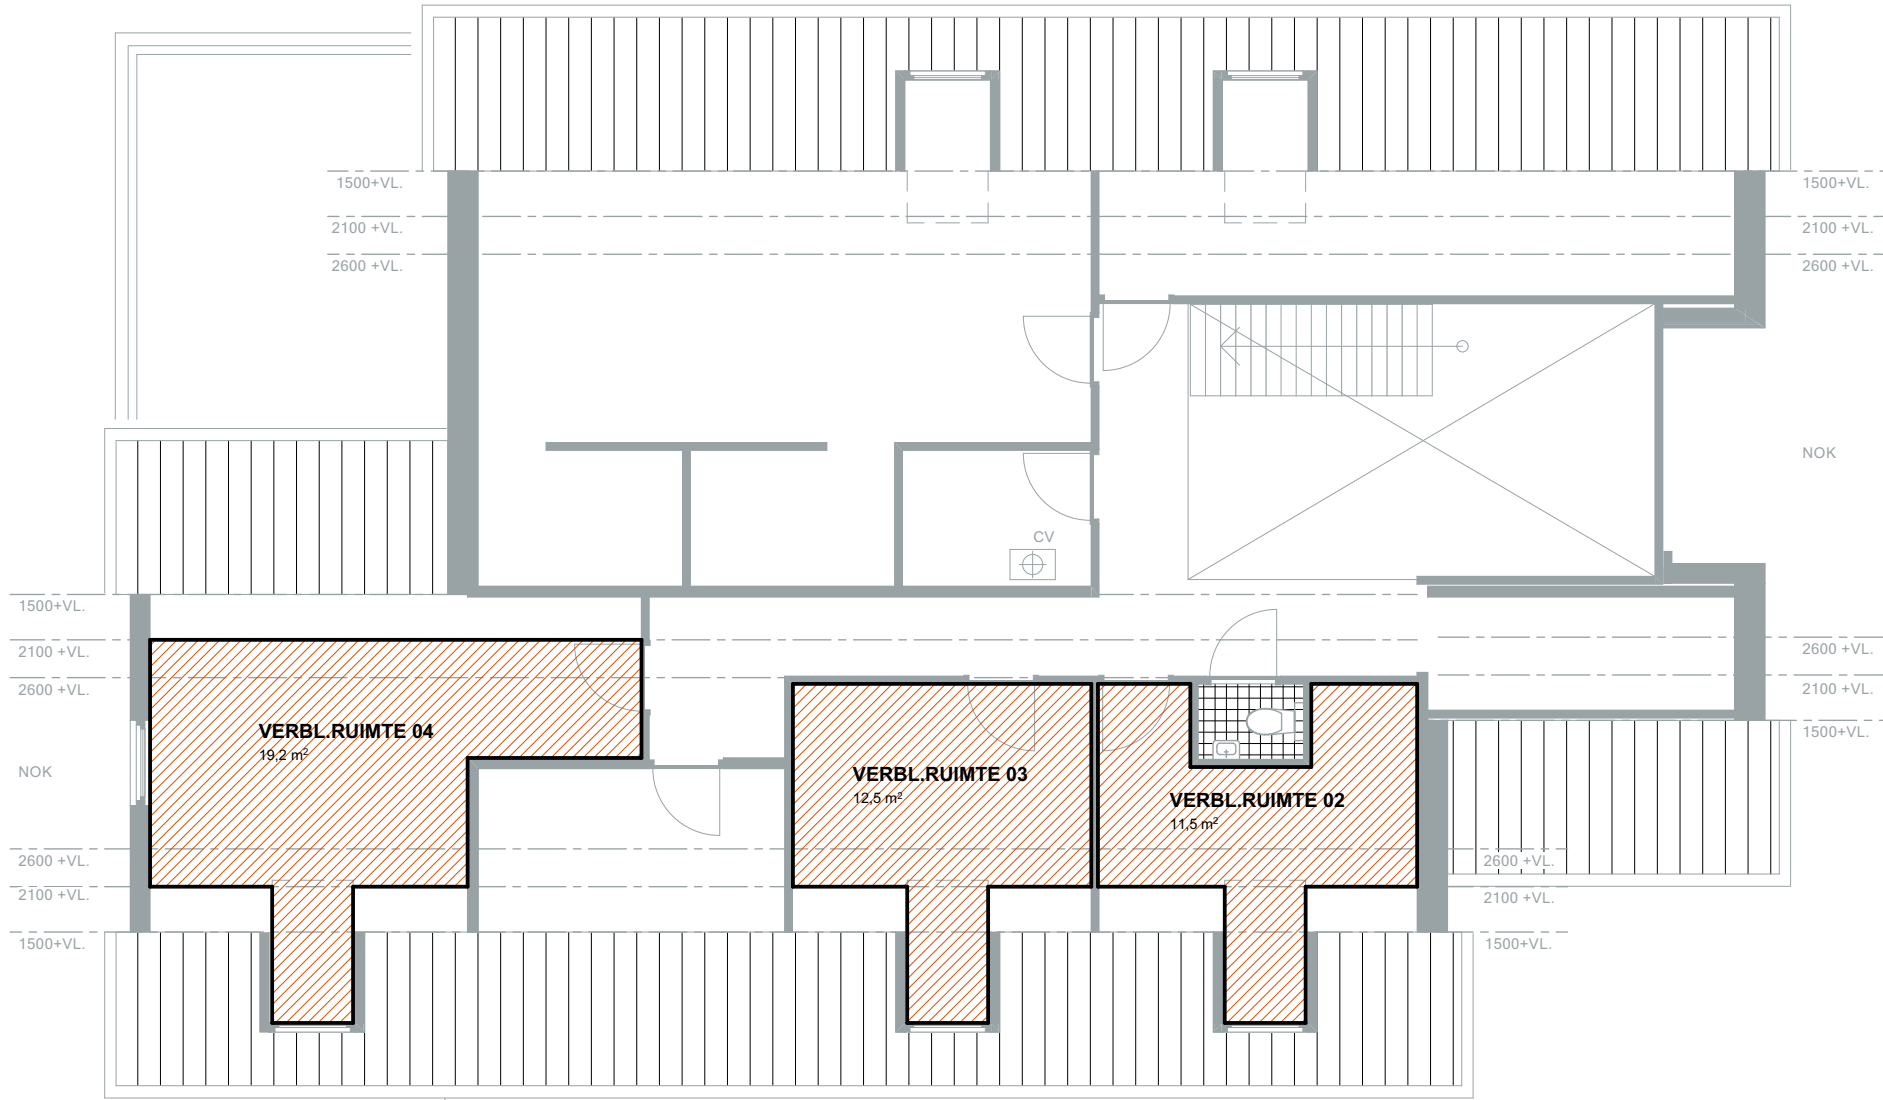


1e VERDIEPING

502

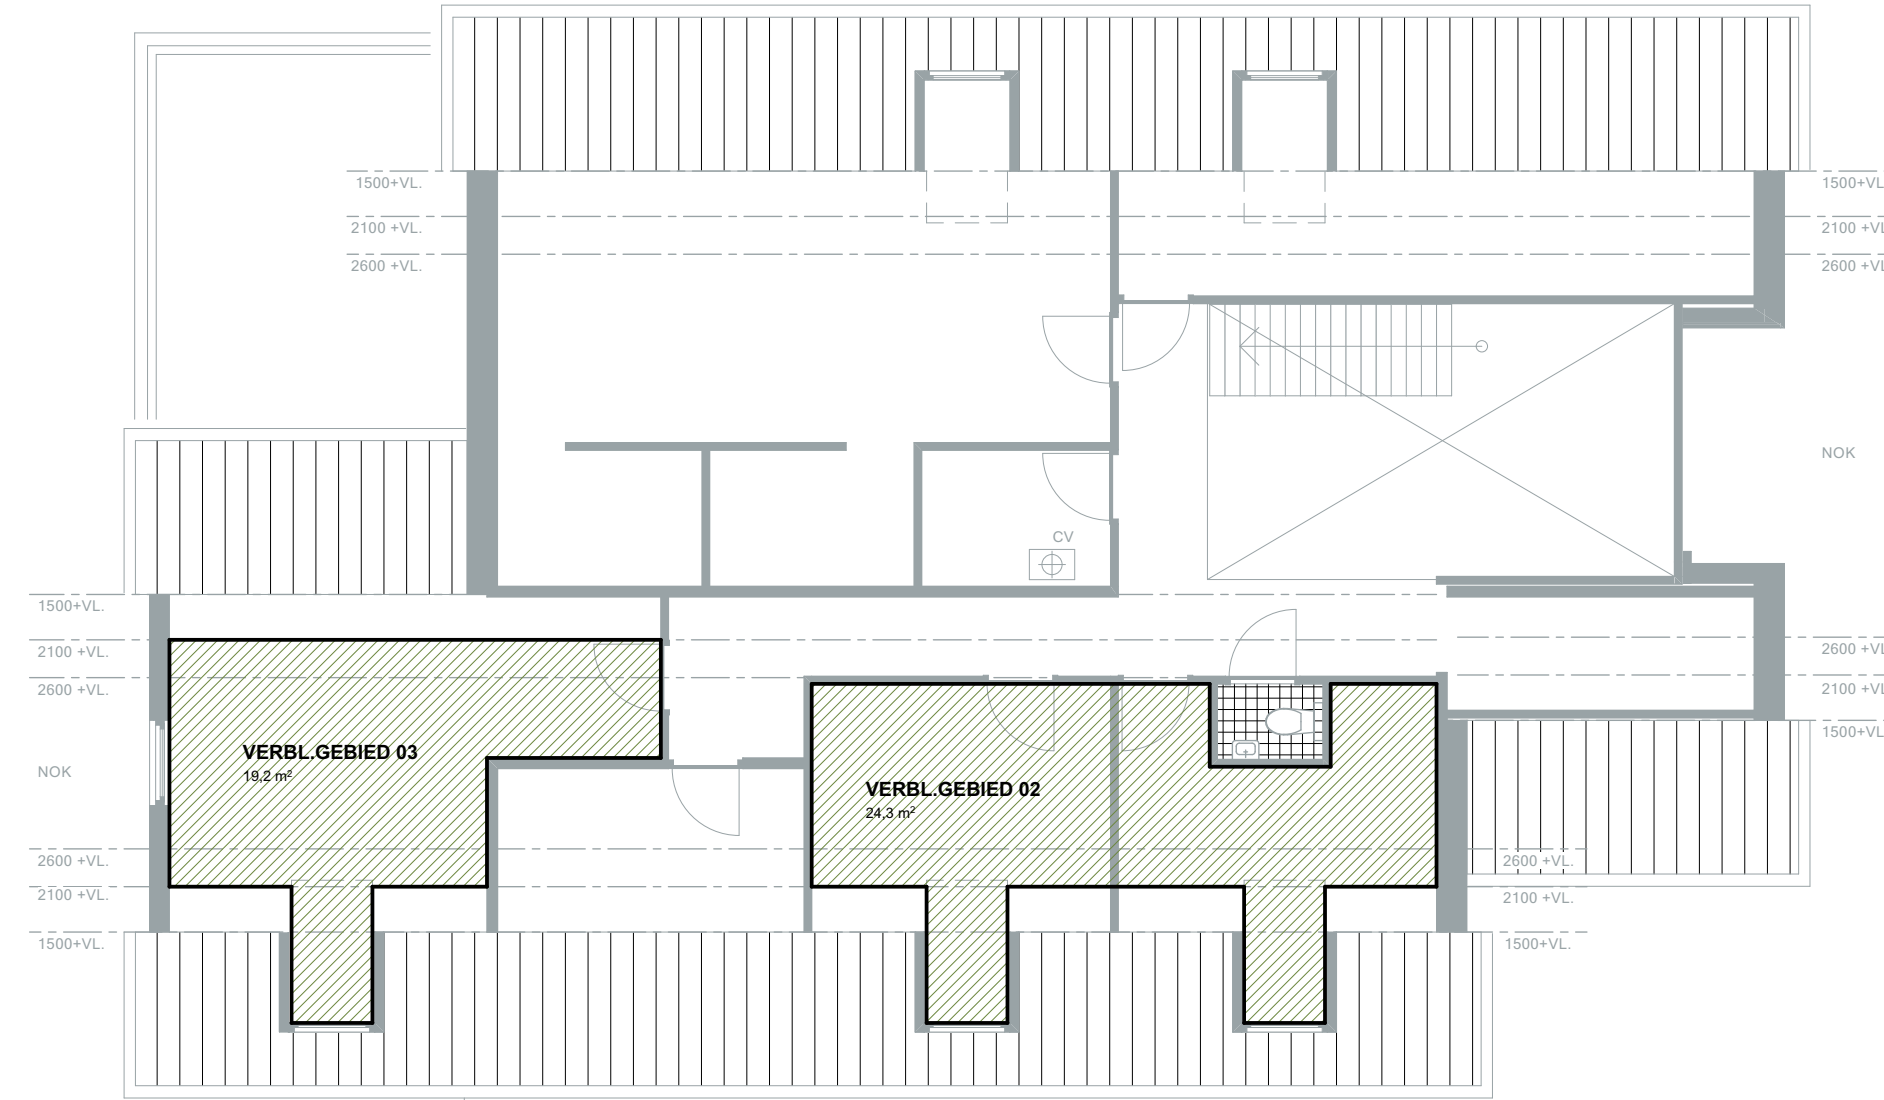


1e VERDIEPING

502

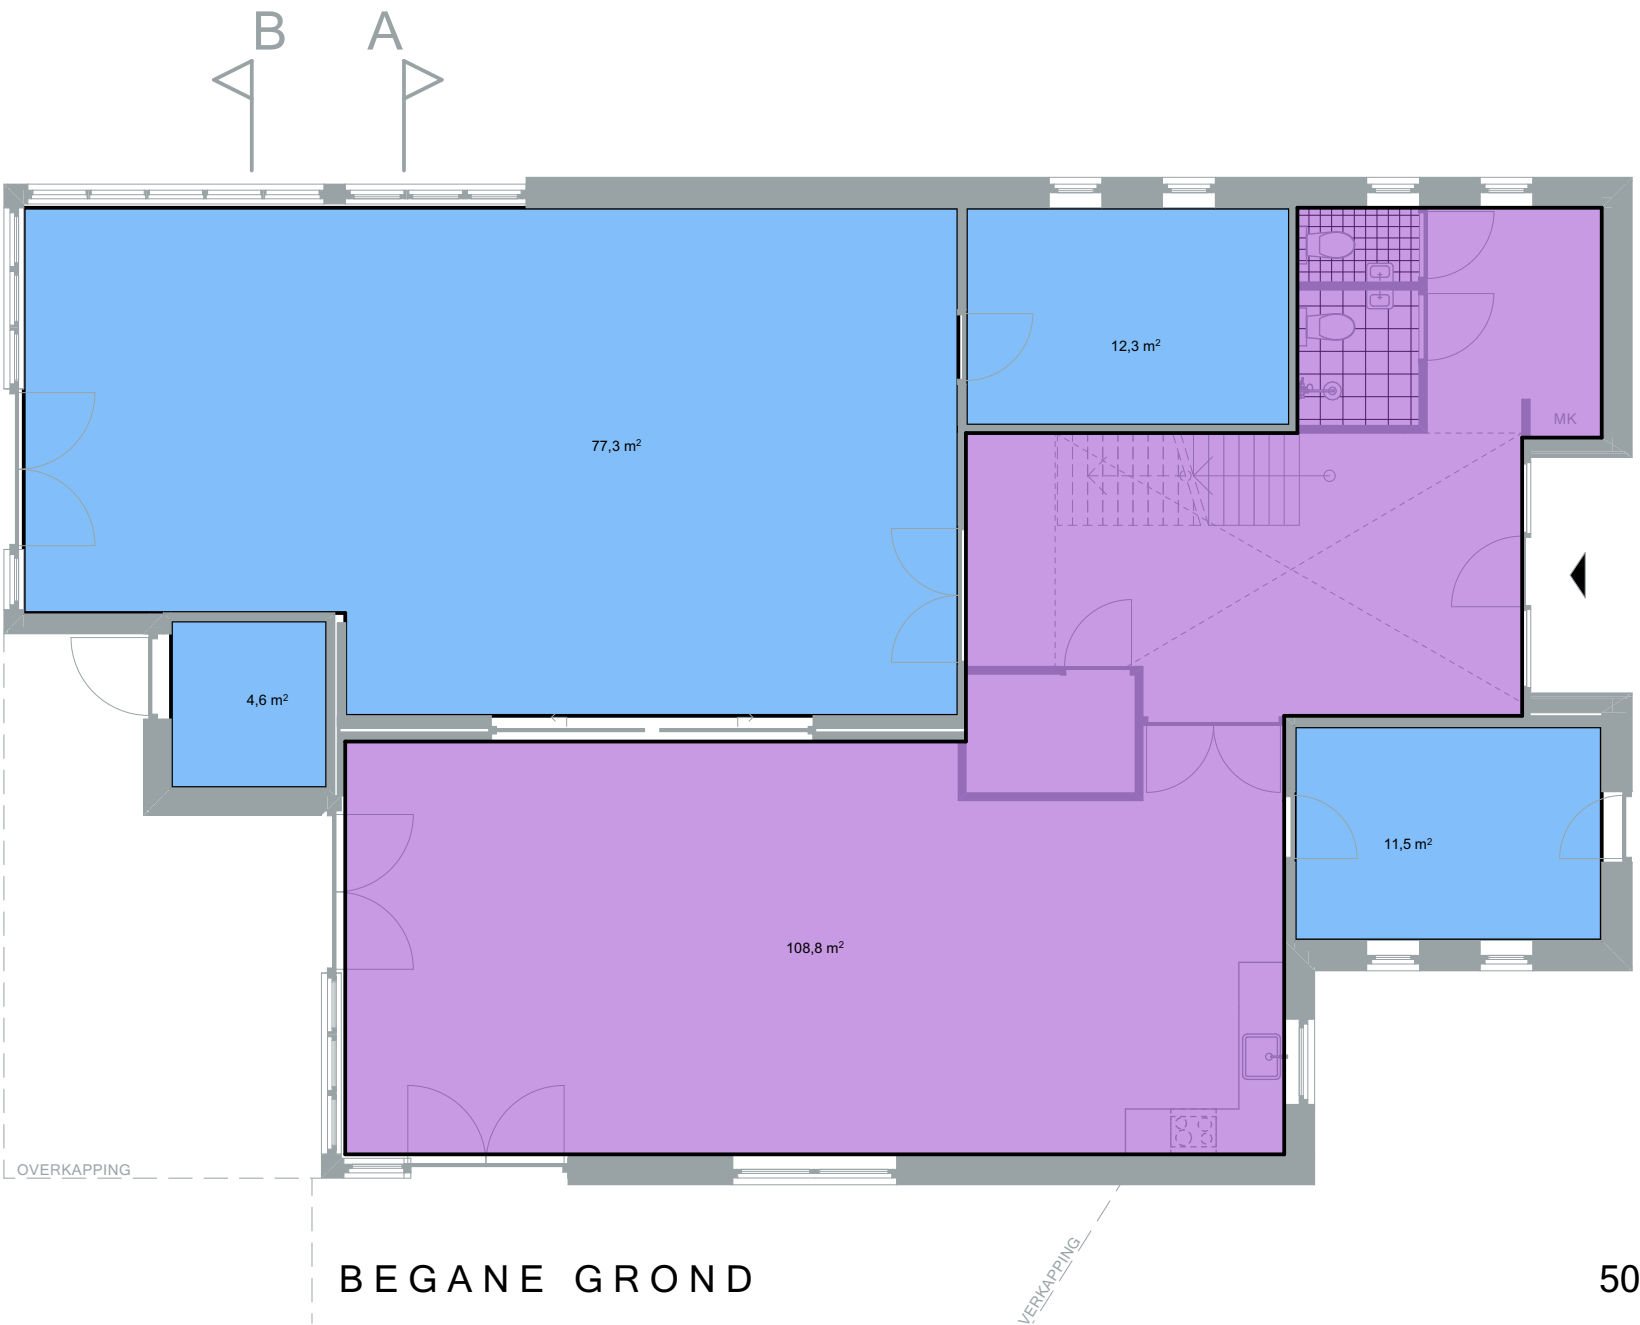

BEGANE GROND

502

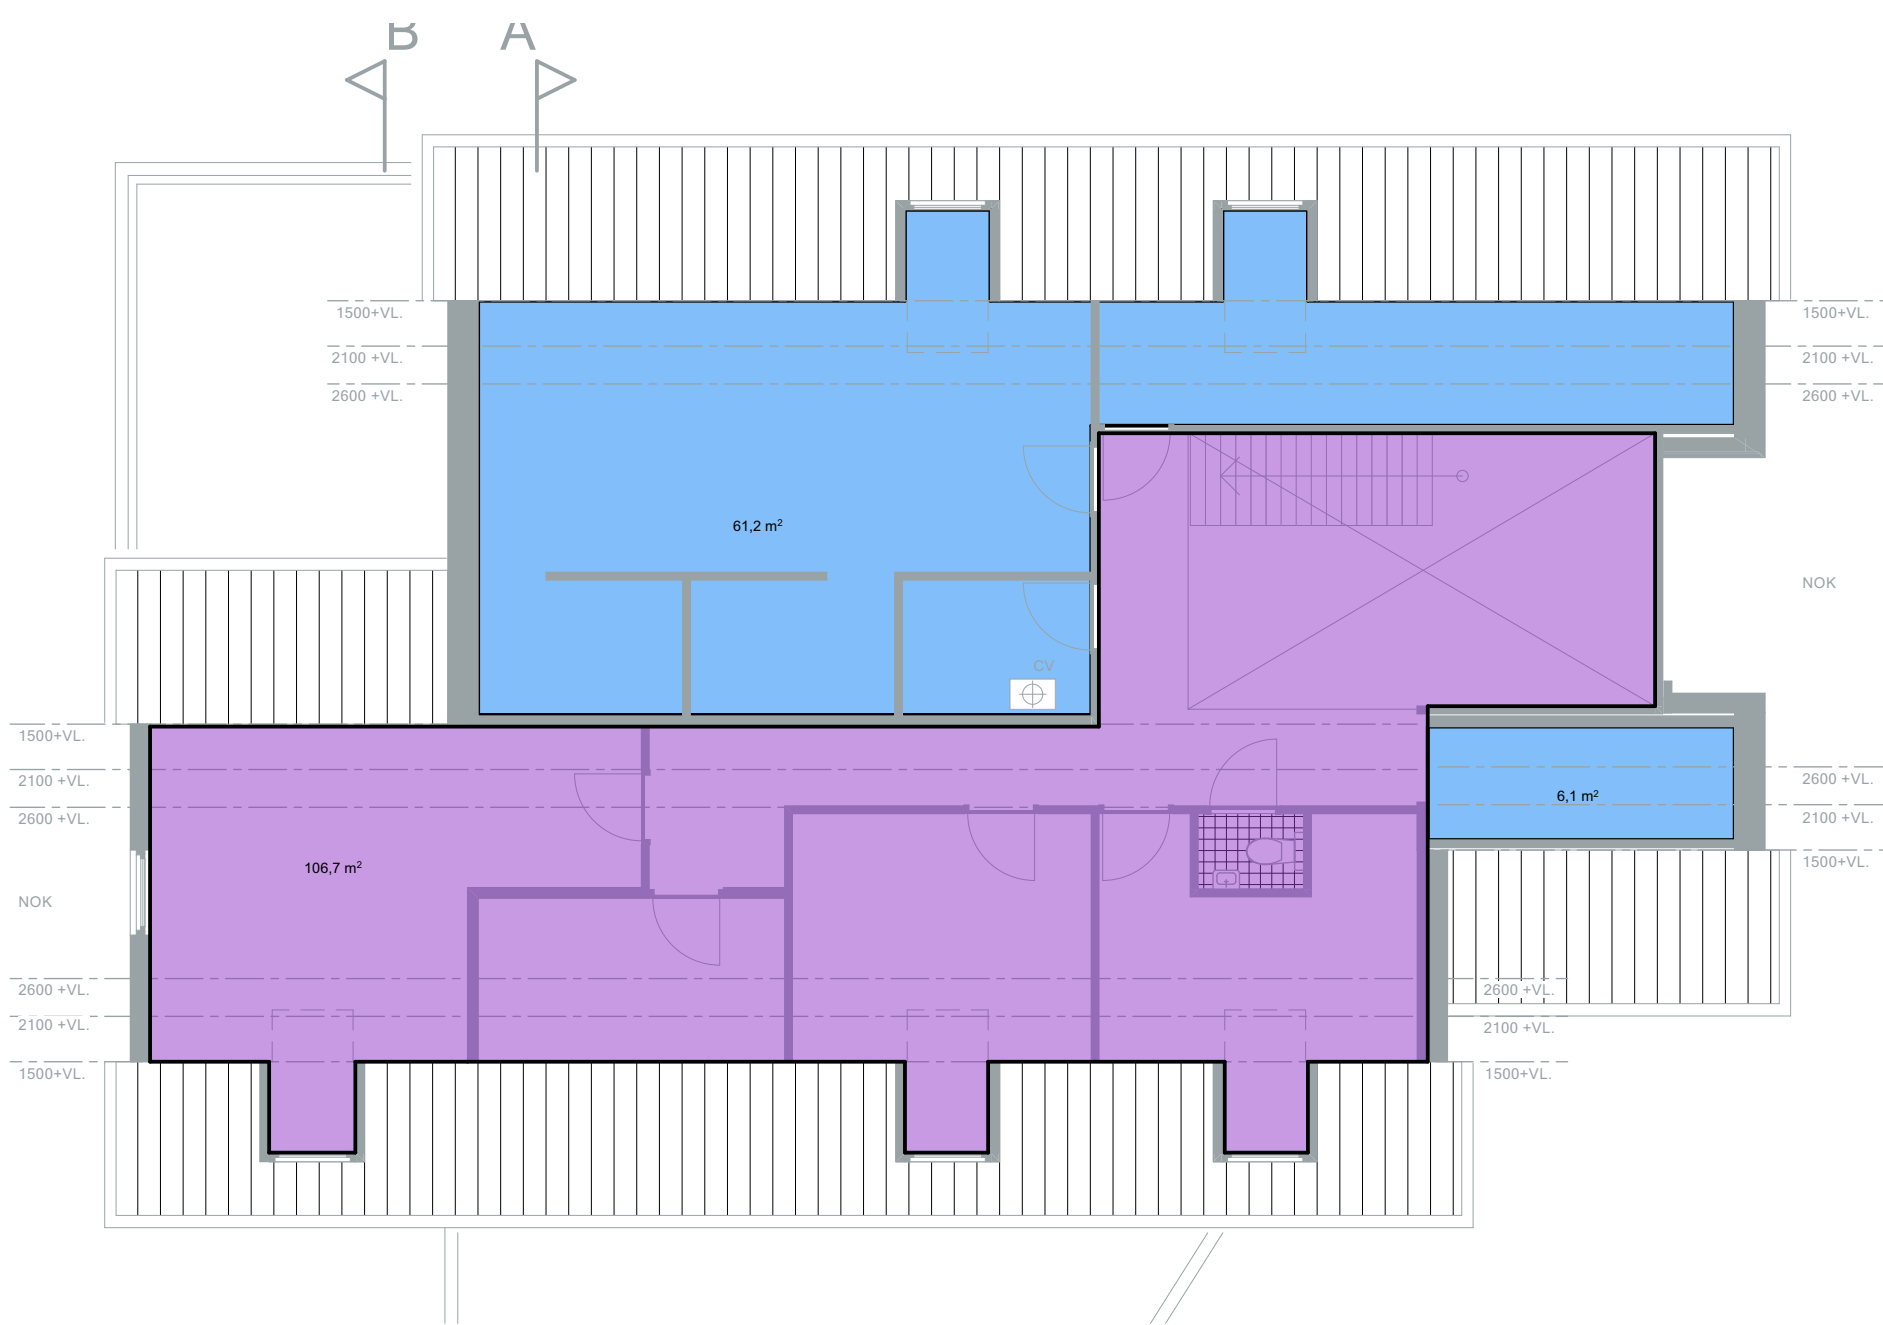

RENVOOI GEBRUIKSFUNCTIES

- WOONFUNCTIE
- NEVENFUNCTIE VAN WOONFUNCTIE

RENVOOI OPPERVLAKTEN

- GEBRUIKSOPPERVLAKTE
- VERBLUFSGEBIED
- VERBLUFSRUIMTE



Donkere Gaard 1-4
3421 AS Oudewater
T 0348 - 56 16 07
F 08 - 42 104 763
info@arcoarchitecten.nl
www.arcoarchitecten.nl

Project : Behaunderschuur naar woning
Mastwijkdijk 138a
Montfoort
i.o.v. M. van Eldik

Tekening : Definitief ontwerp
Oppervlaktes nieuw

Ontwerp : JK

Schaal : 1:100

Formaat : A1

Datum : 19-12-2023 DvD
Gewijzigd : A)
B)
C)
D)
E)
F)
G)
H)
I)
J)
K)
L)
M)

Projectnummer : 12014

Tekeningnummer : 502