


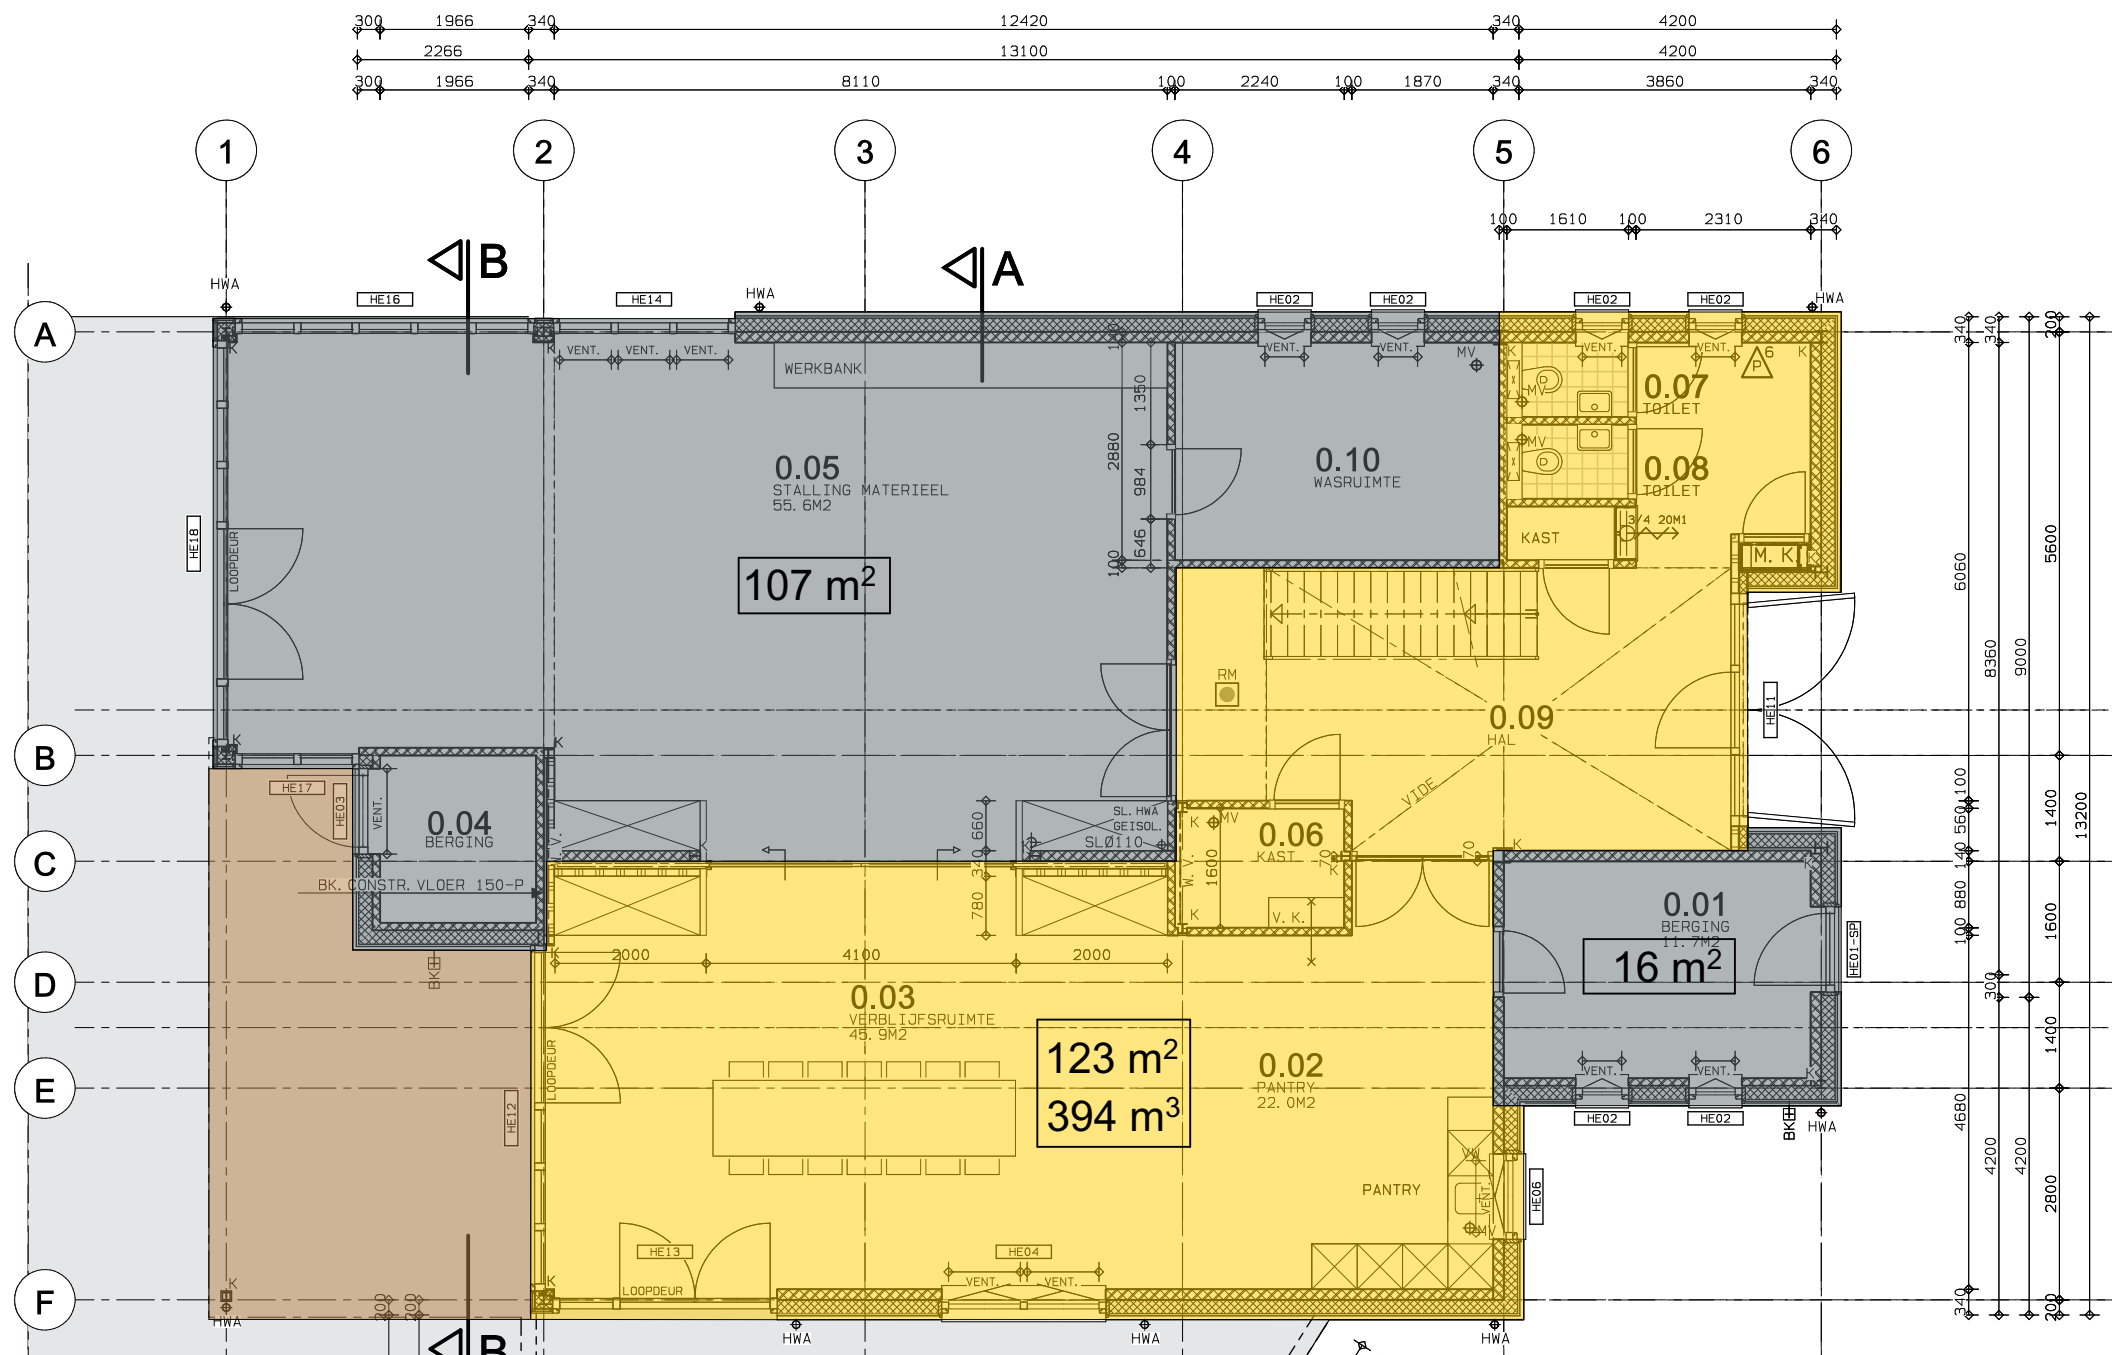


RENVOOI

OPPERVLAKTEN

- WONEN (TOTAAL MAX. 800M3)
- BERGING (O.A. OPSLAG EN GARAGE) TOTAAL: 773M3
- OVERKAPPING

TOTAAL VOLUME BEHEERSCHUUR: 1.452M3

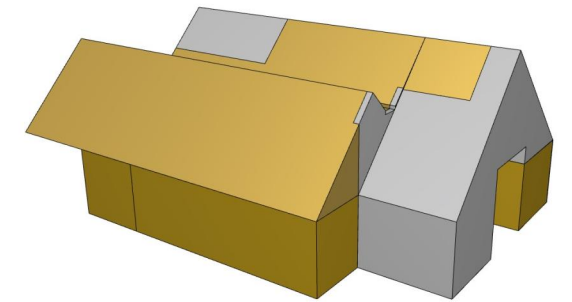

BEGANE GROND



Donkere Gaard 1-4
3421 AS Oudewater
T 0348 - 56 16 07
F 08 - 42 104 763
info@arcoarchitecten.nl
www.arcoarchitecten.nl

Project	: Terreininrichting rondom zandput Mastwijkerdijk 138a Montfoort i.o.v. [REDACTED] Beheer BV	Datum	: 25-07-2023 CvH
		Gewijzigd	: A)
			B)
			C)
			D)
			E)
			F)
			G)
			H)
			I)

Tekening Definitief ontwerp
Begane grond
Ontwerp : JK
Schaal : 1:100
Formaat : A3