
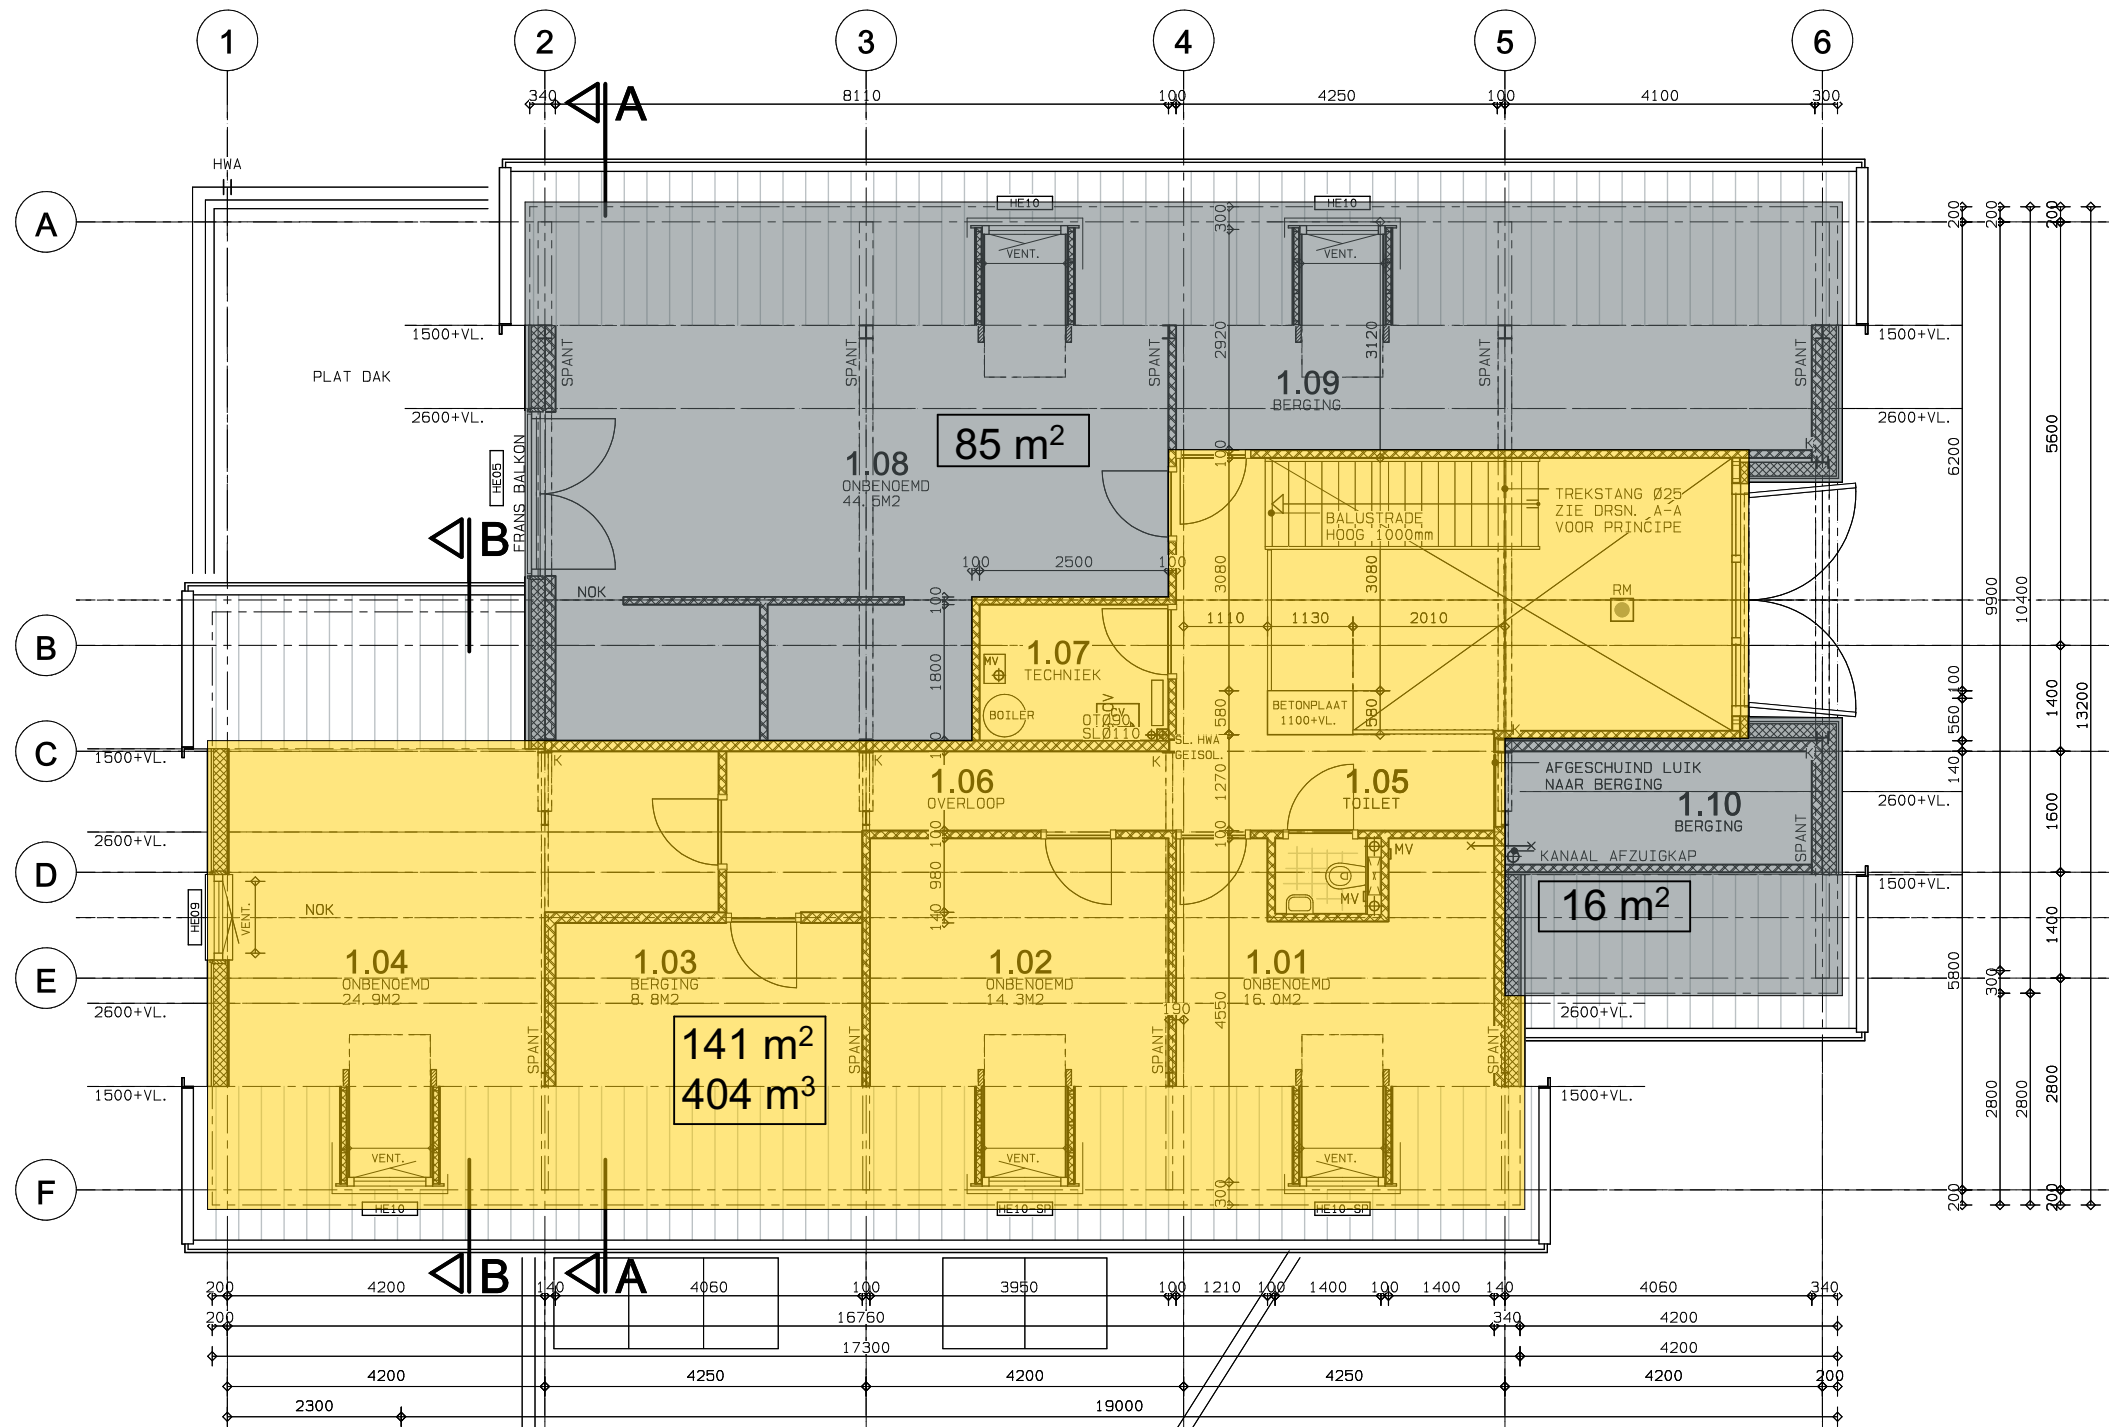


RENVOOI

OPPERVLAKTEN

- WONEN (TOTAAL MAX. 800M3)
- BERGING (O.A. OPSLAG EN GARAGE)
TOTAAL: 773M3
- OVERKAPPING

TOTAAL VOLUME BEHEERSCHUUR: 1.452M3

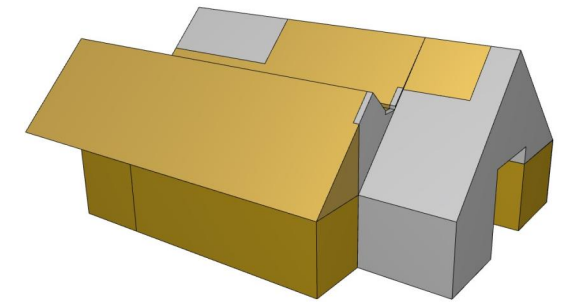

Donkere Gaard 1-4
3421 AS Oudewater
T 0348 - 56 16 07
F 08 - 42 104 763
info@arcoarchitecten.nl
www.arcoarchitecten.nl

Project : Terreininrichting rondom zandput
Mastwijkerdijk 138a
Montfoort
i.o.v. XXXXXXXXXX Beheer BV

Tekening : Definitief ontwerp
Eerste verdieping

Ontwerp : JK
Schaal : 1:100
Formaat : A3

Datum : 25-07-2023 CvH
Gewijzigd : A)
B)
C)
D)
E)
F)
G)
H)
I)

Projectnummer : **12014**

Tekeningnummer : **503**