

OMSCHRIJVING WIJZIGING

WIJZIGING A:
WIJZIGING B:
WIJZIGING C:
WIJZIGING D: ZIE WIJZIGINGSPIJL
WIJZIGING E: ZIE WIJZIGINGSPIJL

OPMERKINGEN


- KOZIJNEN CONFORM KVT-'95
- LAGENMAAT **60** MM / KOPPENMAAT **110** MM
- BK STEEN = LAGENMAAT
START MAATVOERING LAGENMAAT: 10+PEIL
- O. S. = OPEN STOOTVOEGEN 2 STUKS PER M1
- HOUTWERK AAN DE ACHTERZIJDE STERK VENTILEREN




Donkere Gaard 28
3421 AT Oudewater
T 0348 - 56 16 07
F 0348 - 56 11 64
info@arcoarchitecten.nl
www.arcoarchitecten.nl

PROJECT :	DATUM :	16-12-2011	CvD
INRICHTEN RECREATIETERREIN	GEWIJZIGD :	A) 26-06-2013	CvD
BOUWEN BEHEERSSCHUUR		B) 16-07-2013	CvD
MASTWIJKERDIJK 138A		C) 22-07-2013	CvD
MONTFOORT		D) 03-10-2013	CvD
i. o. v. VAN ELDIK BEHEER BV		E) 16-12-2013	CvD

TEKENING : BOUWVOORBEREIDING
PRINCIPE DETAILS
ONTWERP : J. S.
SCHAAL : 1: 5
FORMAAT : A3
PAGINA'S : 20

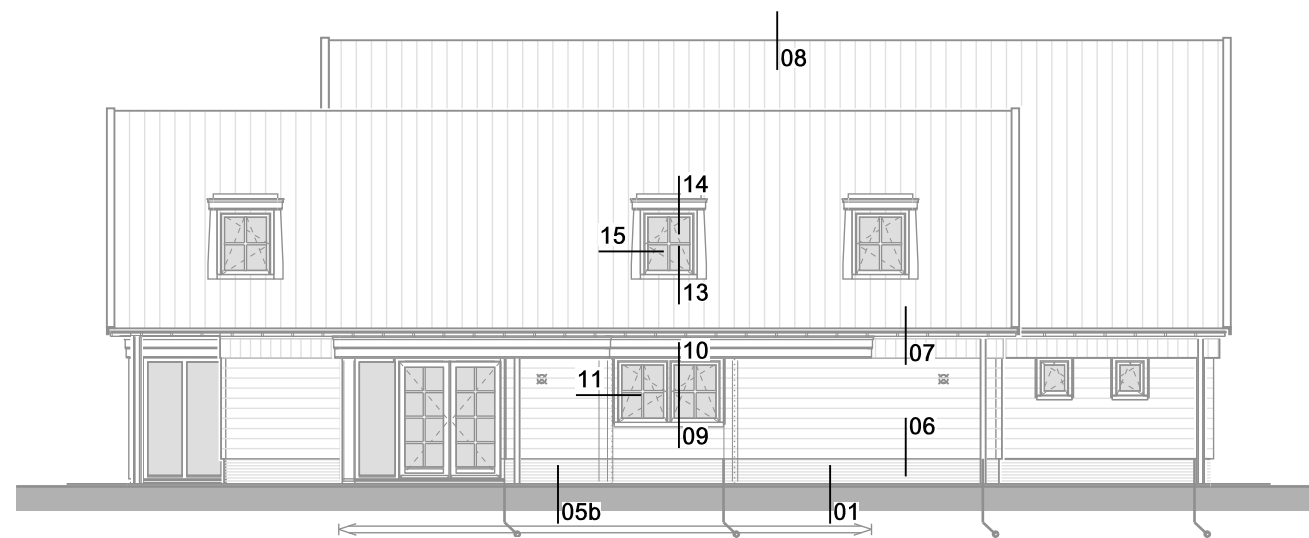

LINKER ZIJGEVEL

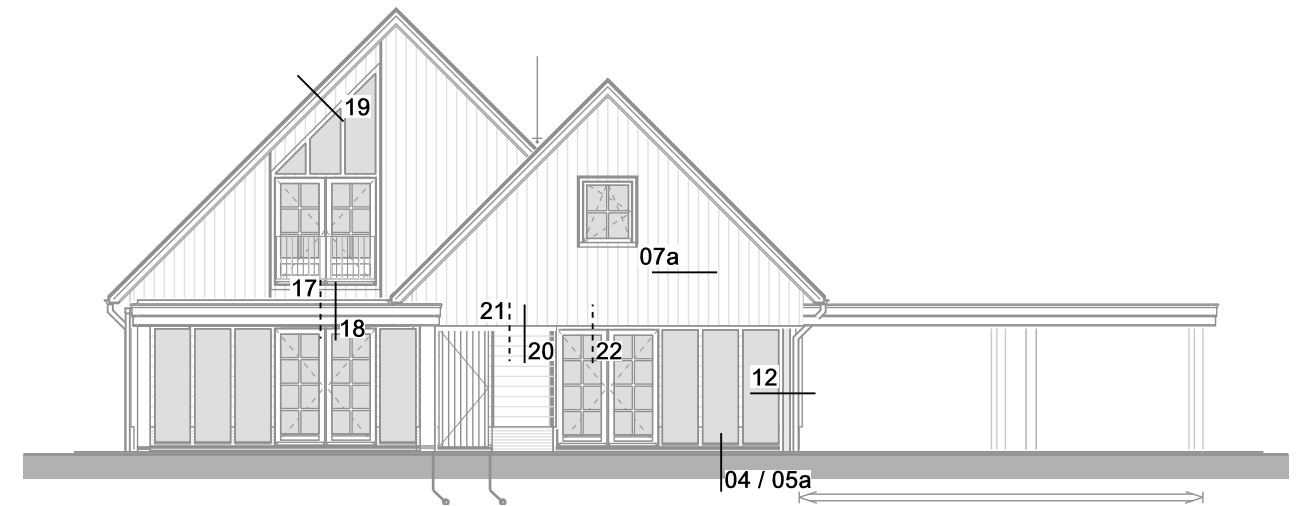


VOORGEVEL




ACHTERGEVEL





RECHTER ZIJGEVEL

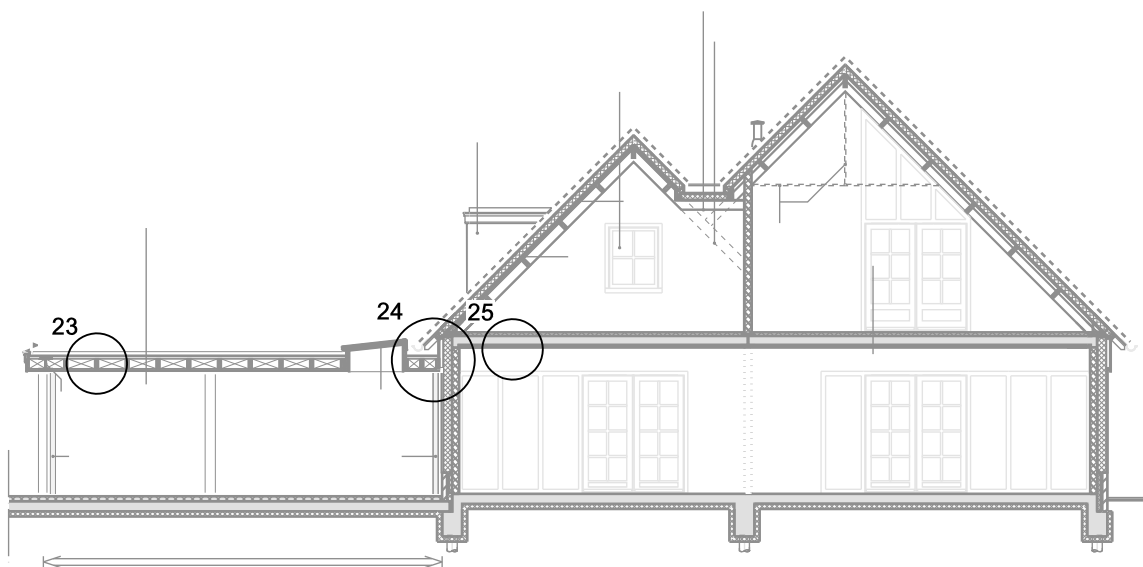

DOORSNED E A-A

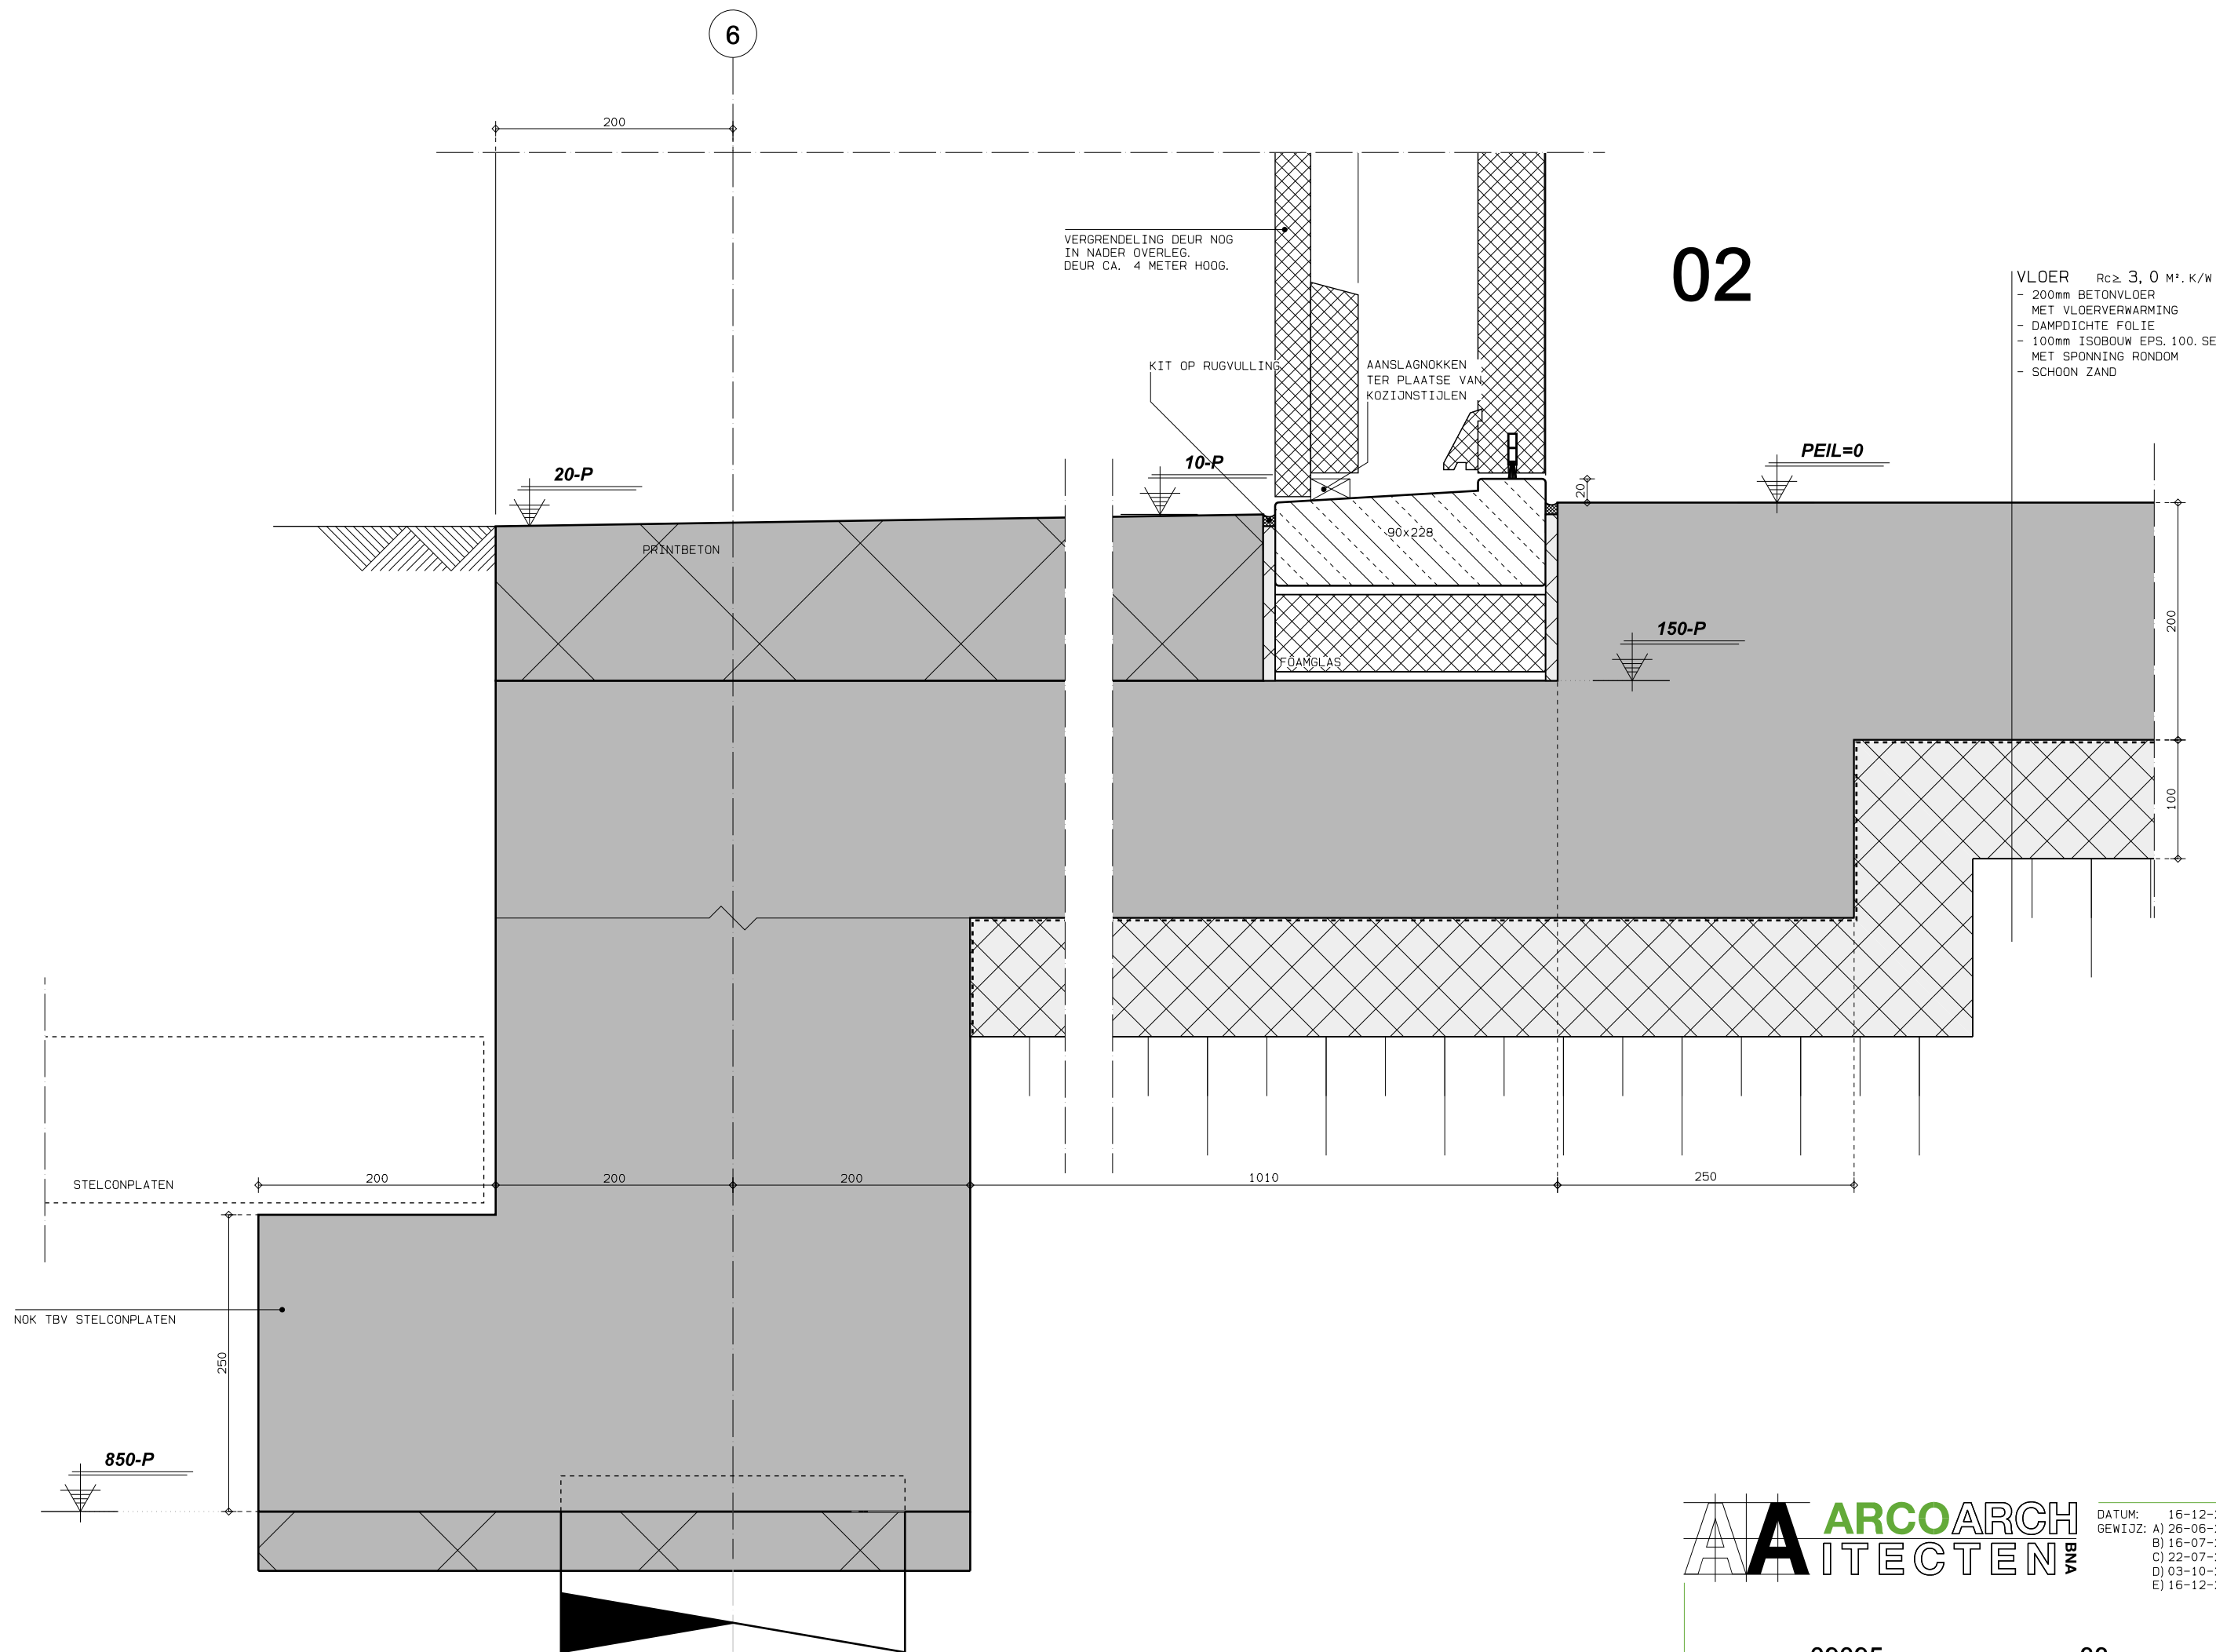

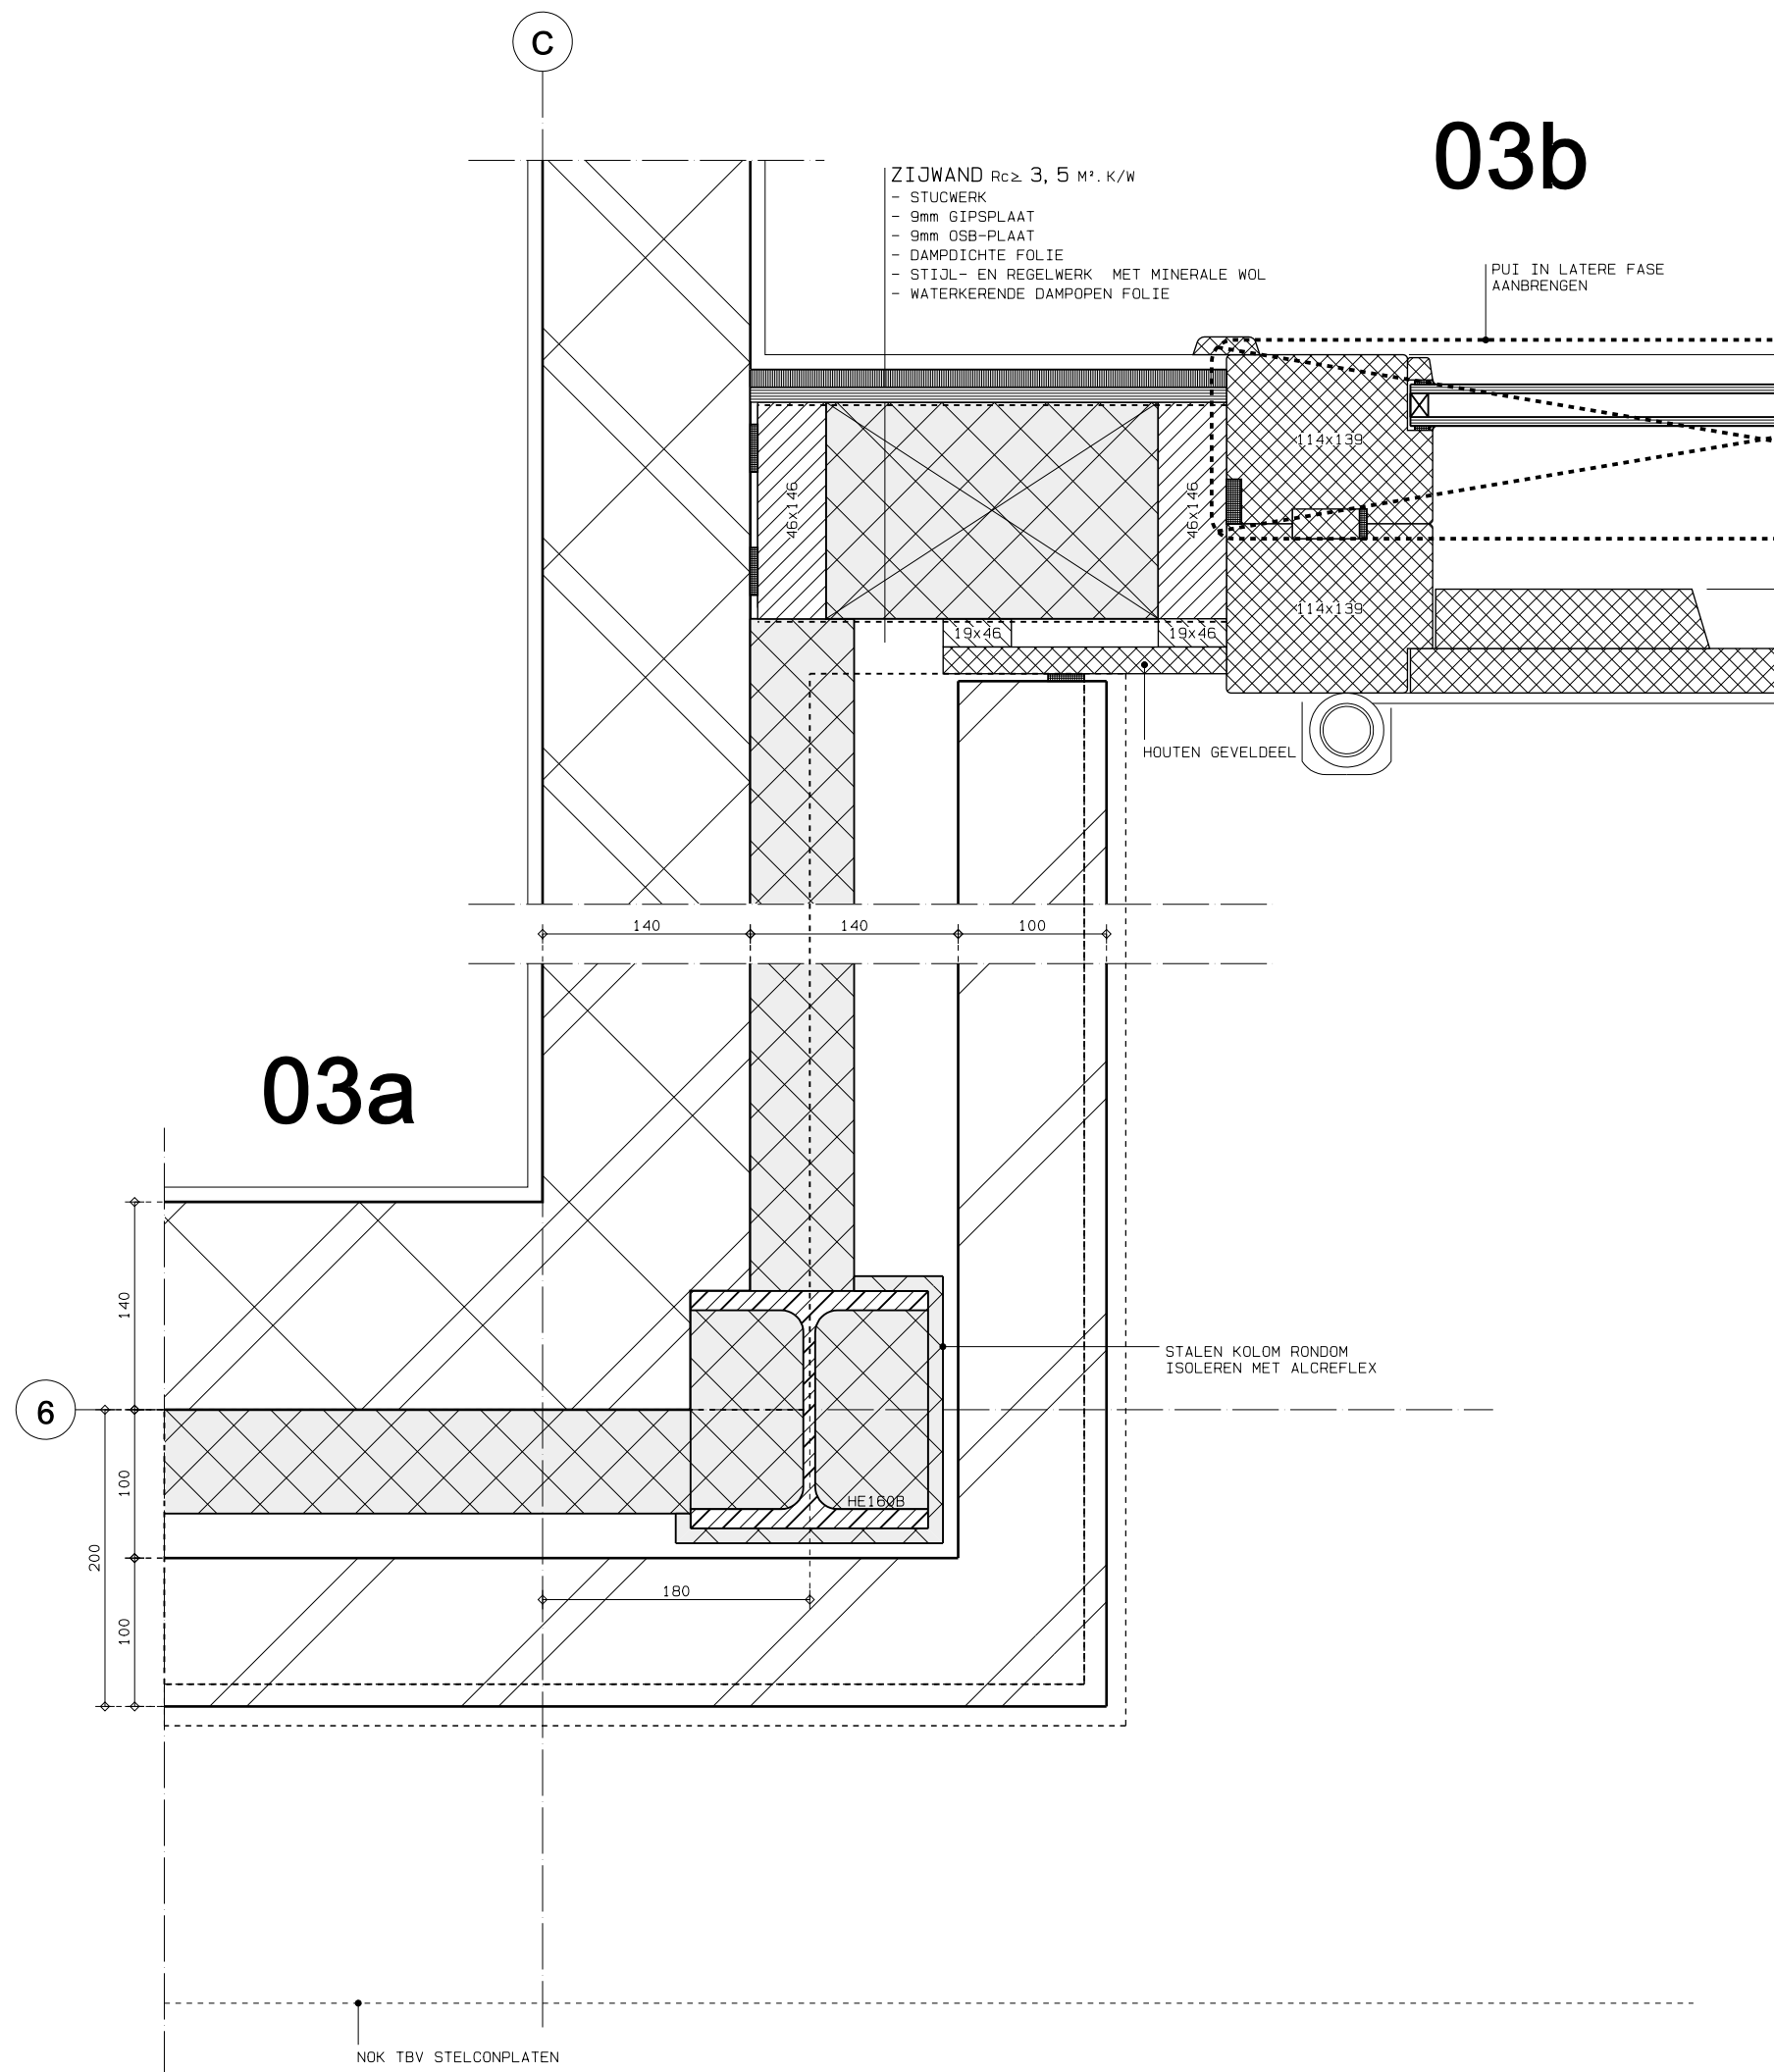

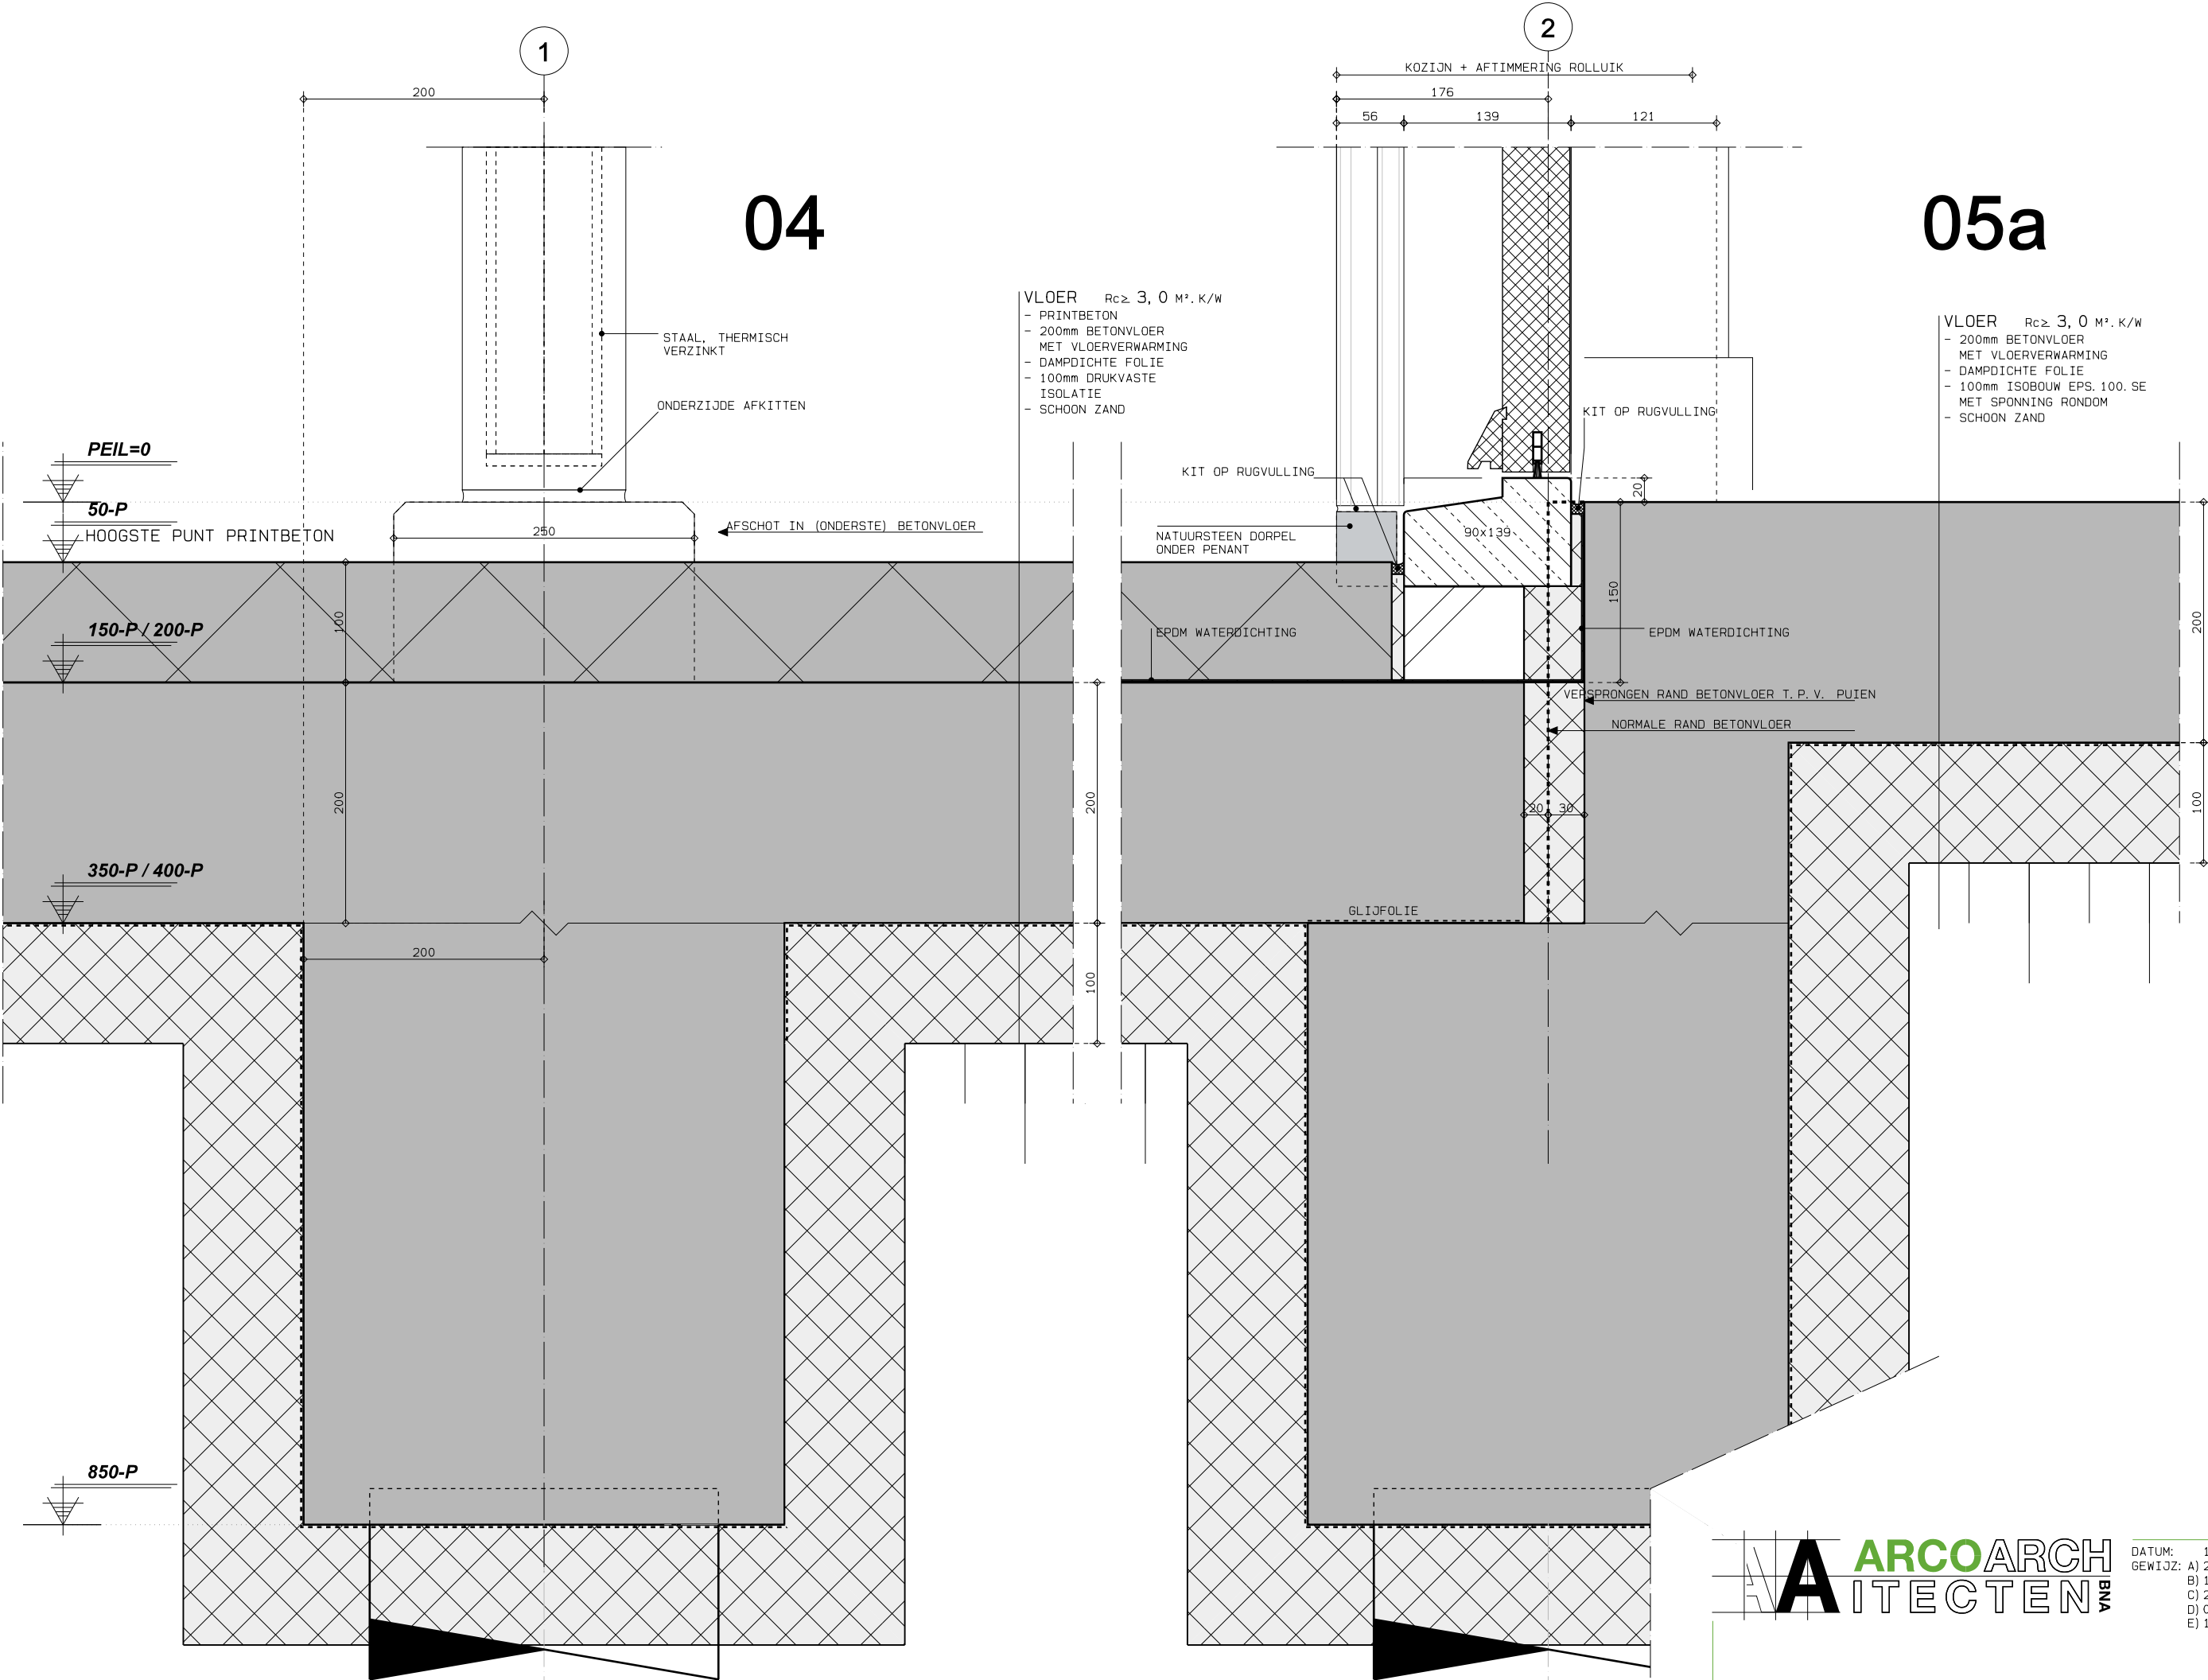

05b

VLOER $R_{c} \geq 3,0 \text{ M}^2 \cdot \text{K/W}$

- 200mm BETONVLOER
- MET VLOERVERWARMING
- DAMPDICHTE FOLIE
- 100mm ISOBOUW EPS. 100. SE
- MET SPONNING RONDON
- SCHOON ZAND

PEIL=0

KIT OP RUGVULLING
OPENSTOOTVOEG
H.O.H. 1500MM

EPDM WATERDICHTING

FOAMGLAS

NORMALE RAND BETONVLOER

GLIOFOLIE


GEVEL $R_{c} \geq 4,2 \text{ M}^2 \cdot \text{K/W}$


- W. R. C. POTDEKSELDELEN
- 28mm REGELS
- WATERKERENDE DAMPDORL. FOLIE
- 46x146mm C24 STIJL- EN REGELWERK
- 2x 90mm BOUWPLAAT 201 VARIO
- PORISO
- STUCWERK

RVS AFDICHTINGSNET
FABR.: TILMAR TYPE NETNOX
(TEGEN ONGEDIERTE)

400+P

06

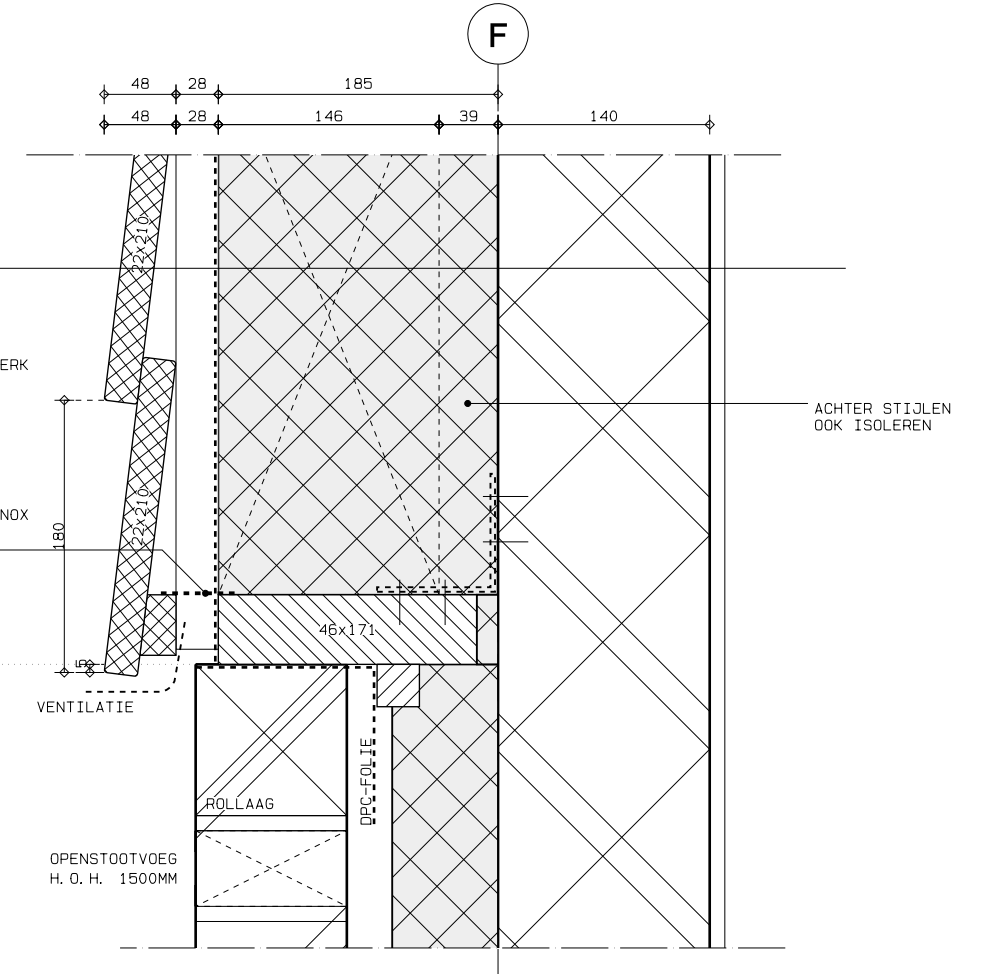

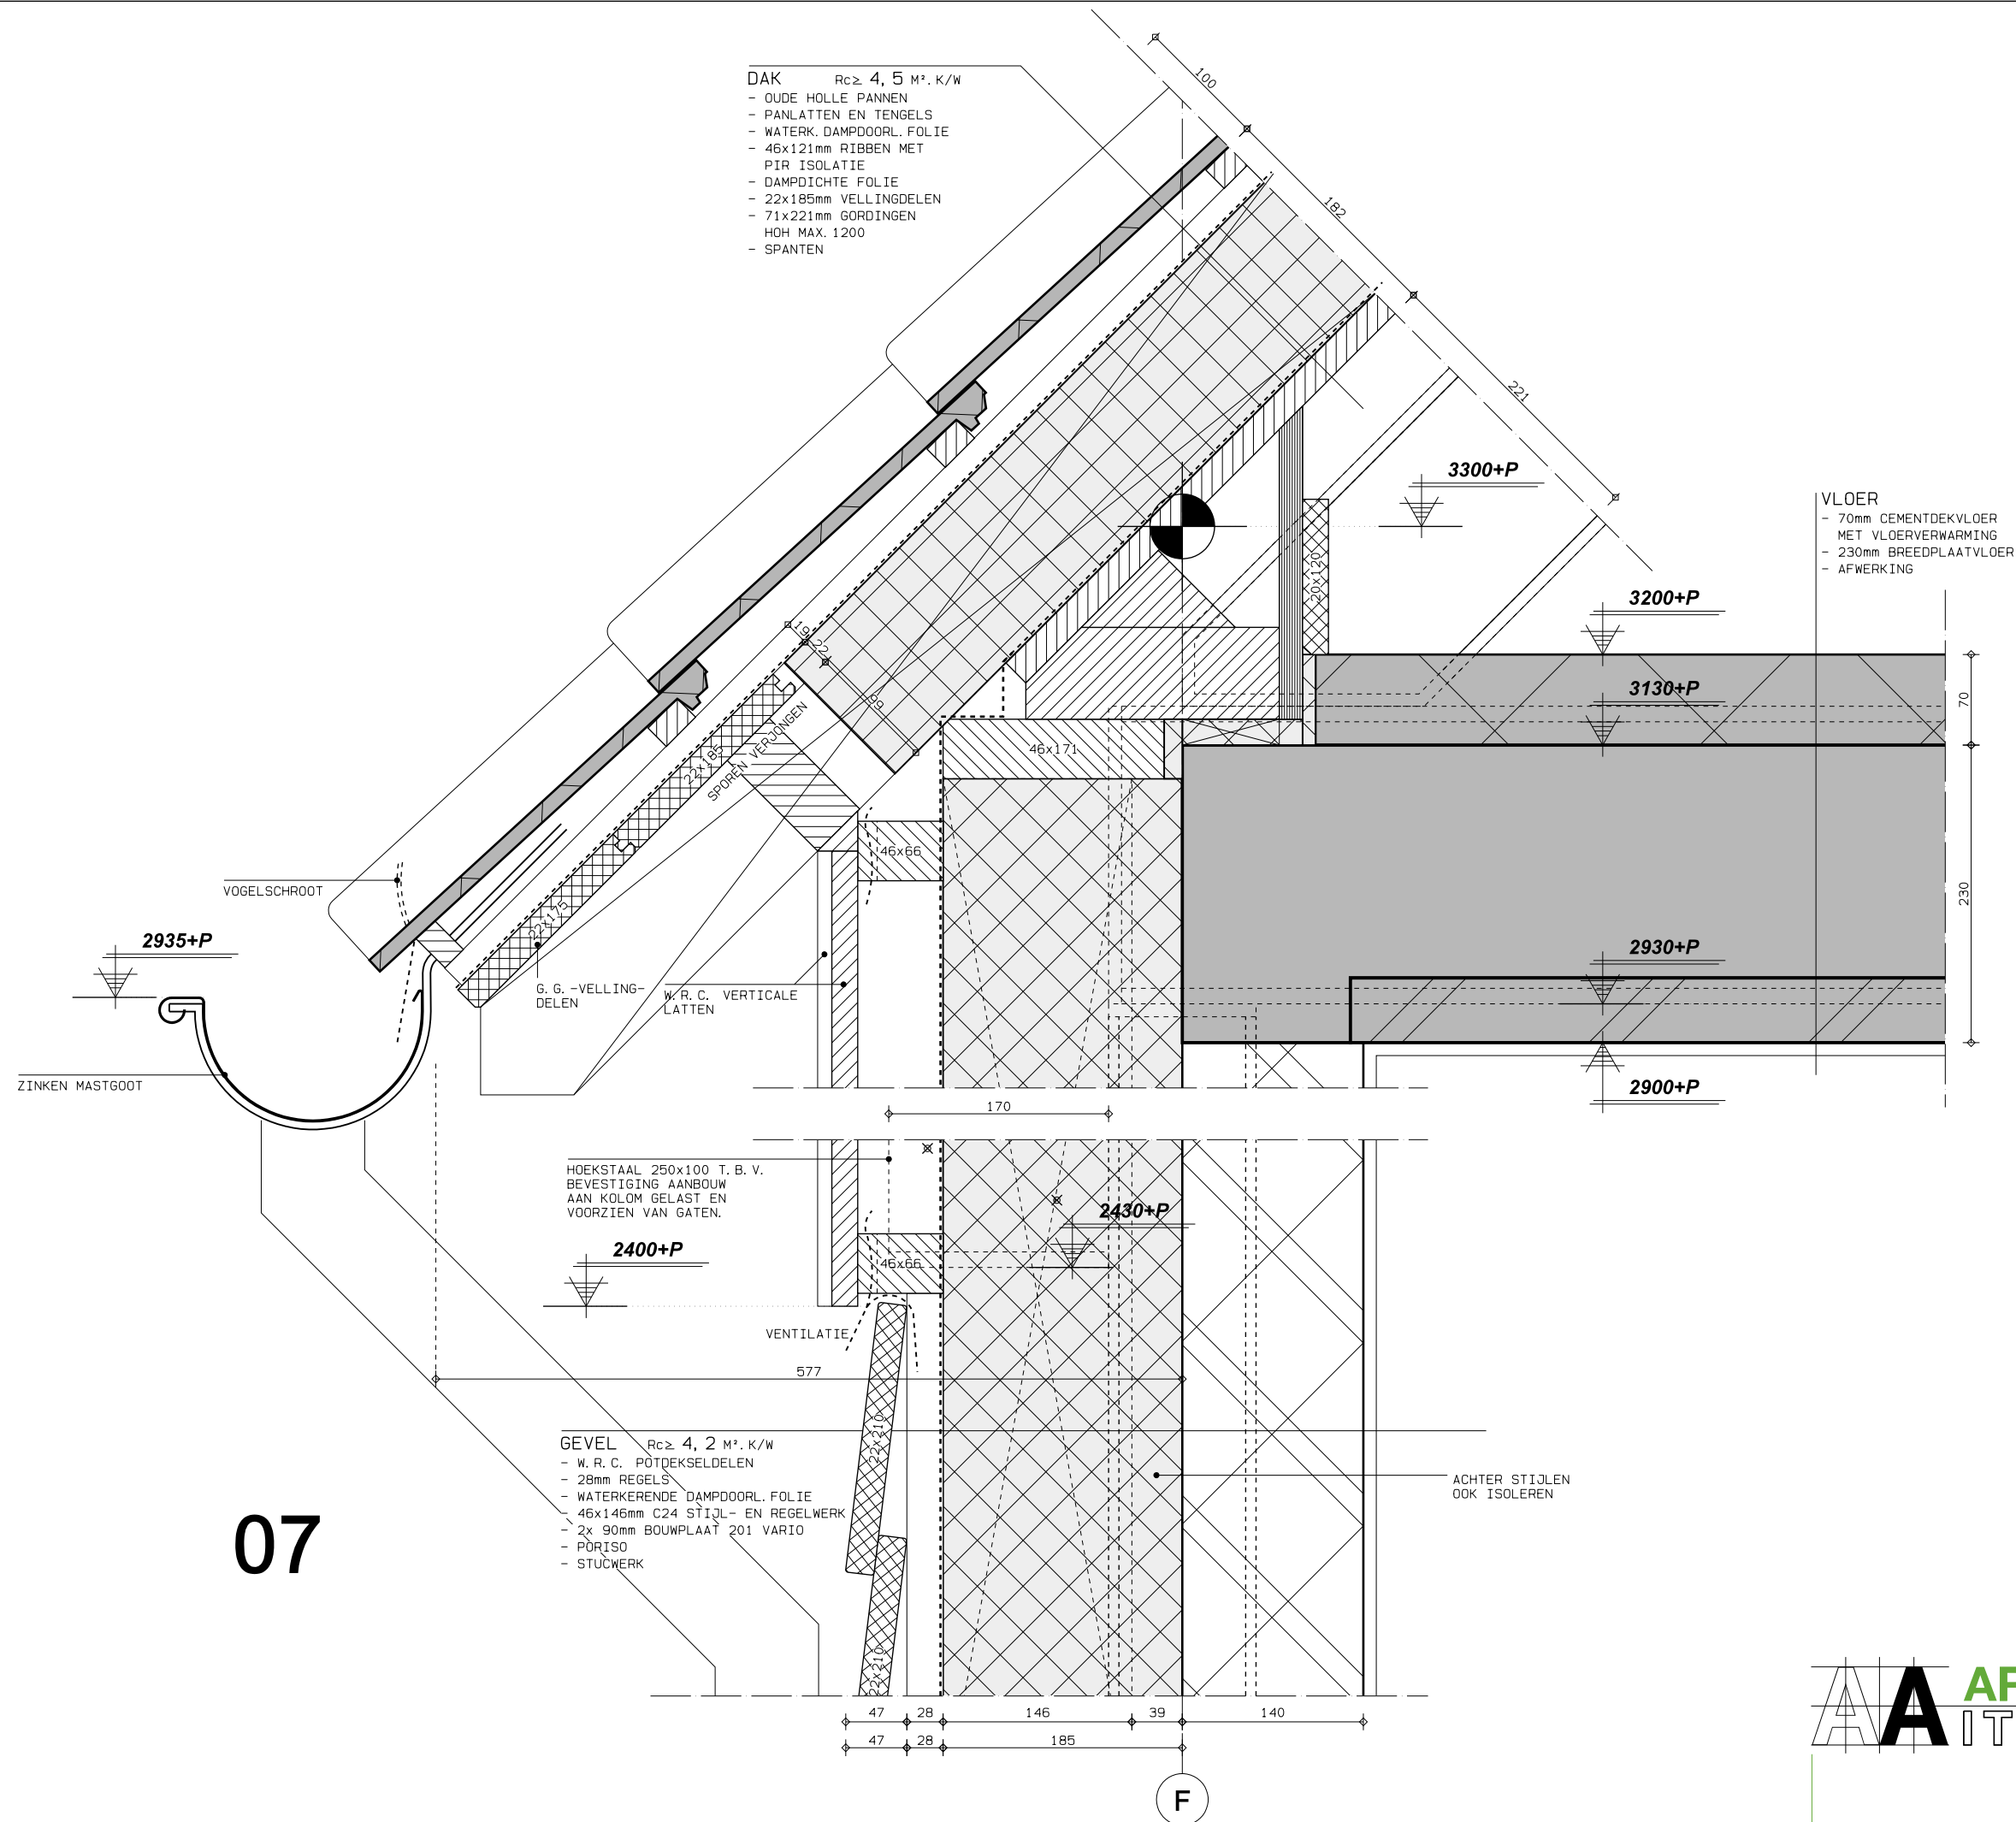

08


- DAK $R_{c} \geq 4,5 \text{ m}^2 \cdot \text{K/W}$
- OUDE HOLLE PANNEN
 - PANLATTEN EN TENGELS
 - WATERK. DAMPDOORL. FOLIE
 - 46x121mm RIBBEN MET PIR ISOLATIE
 - DAMPDICHTE FOLIE
 - 22x185mm VELLINGDELEN
 - 71x221mm GORDINGEN
 - HOH MAX. 1200
 - SPANTEN

VORSTEN IN
DE KALKSPECIE
LEGGEN


8300+P

71x221

09

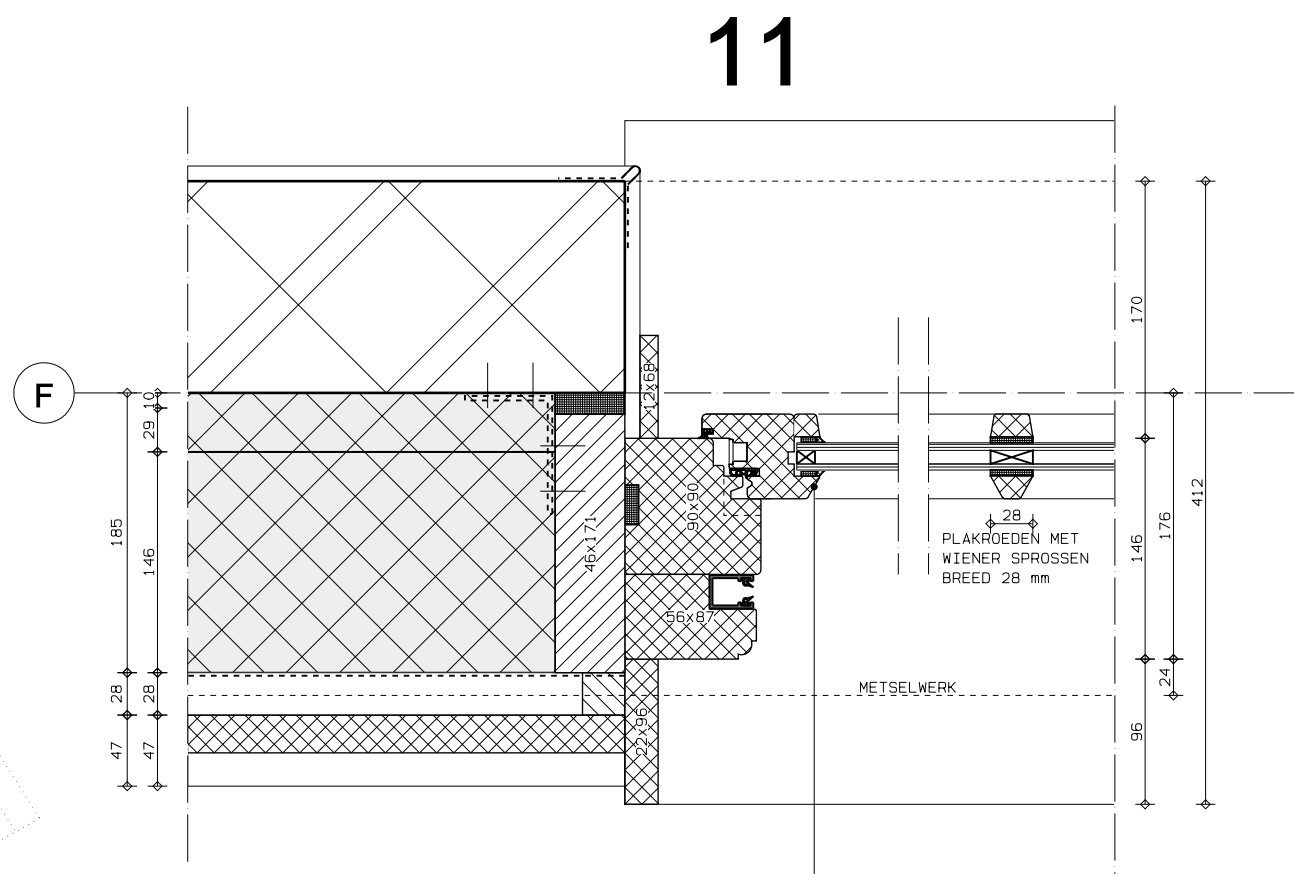





"STOPVERF" SPONNING RONDOM AAN DE
BUITENZIJD. IN VORM ALS T. P. V. ROEDE.

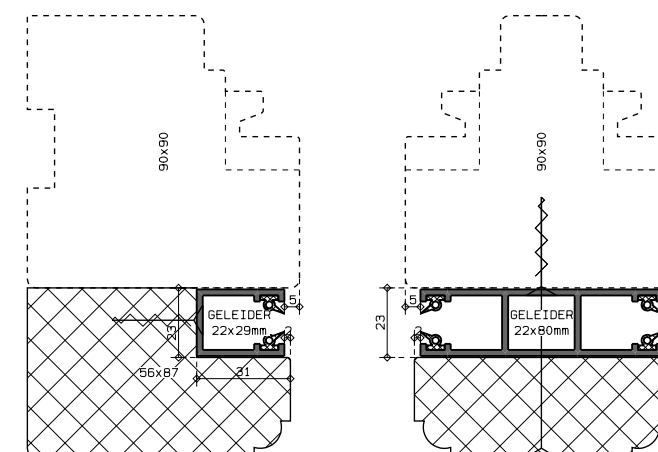


DETAILS GELEIDERS

SCHAAAL 1 : 2

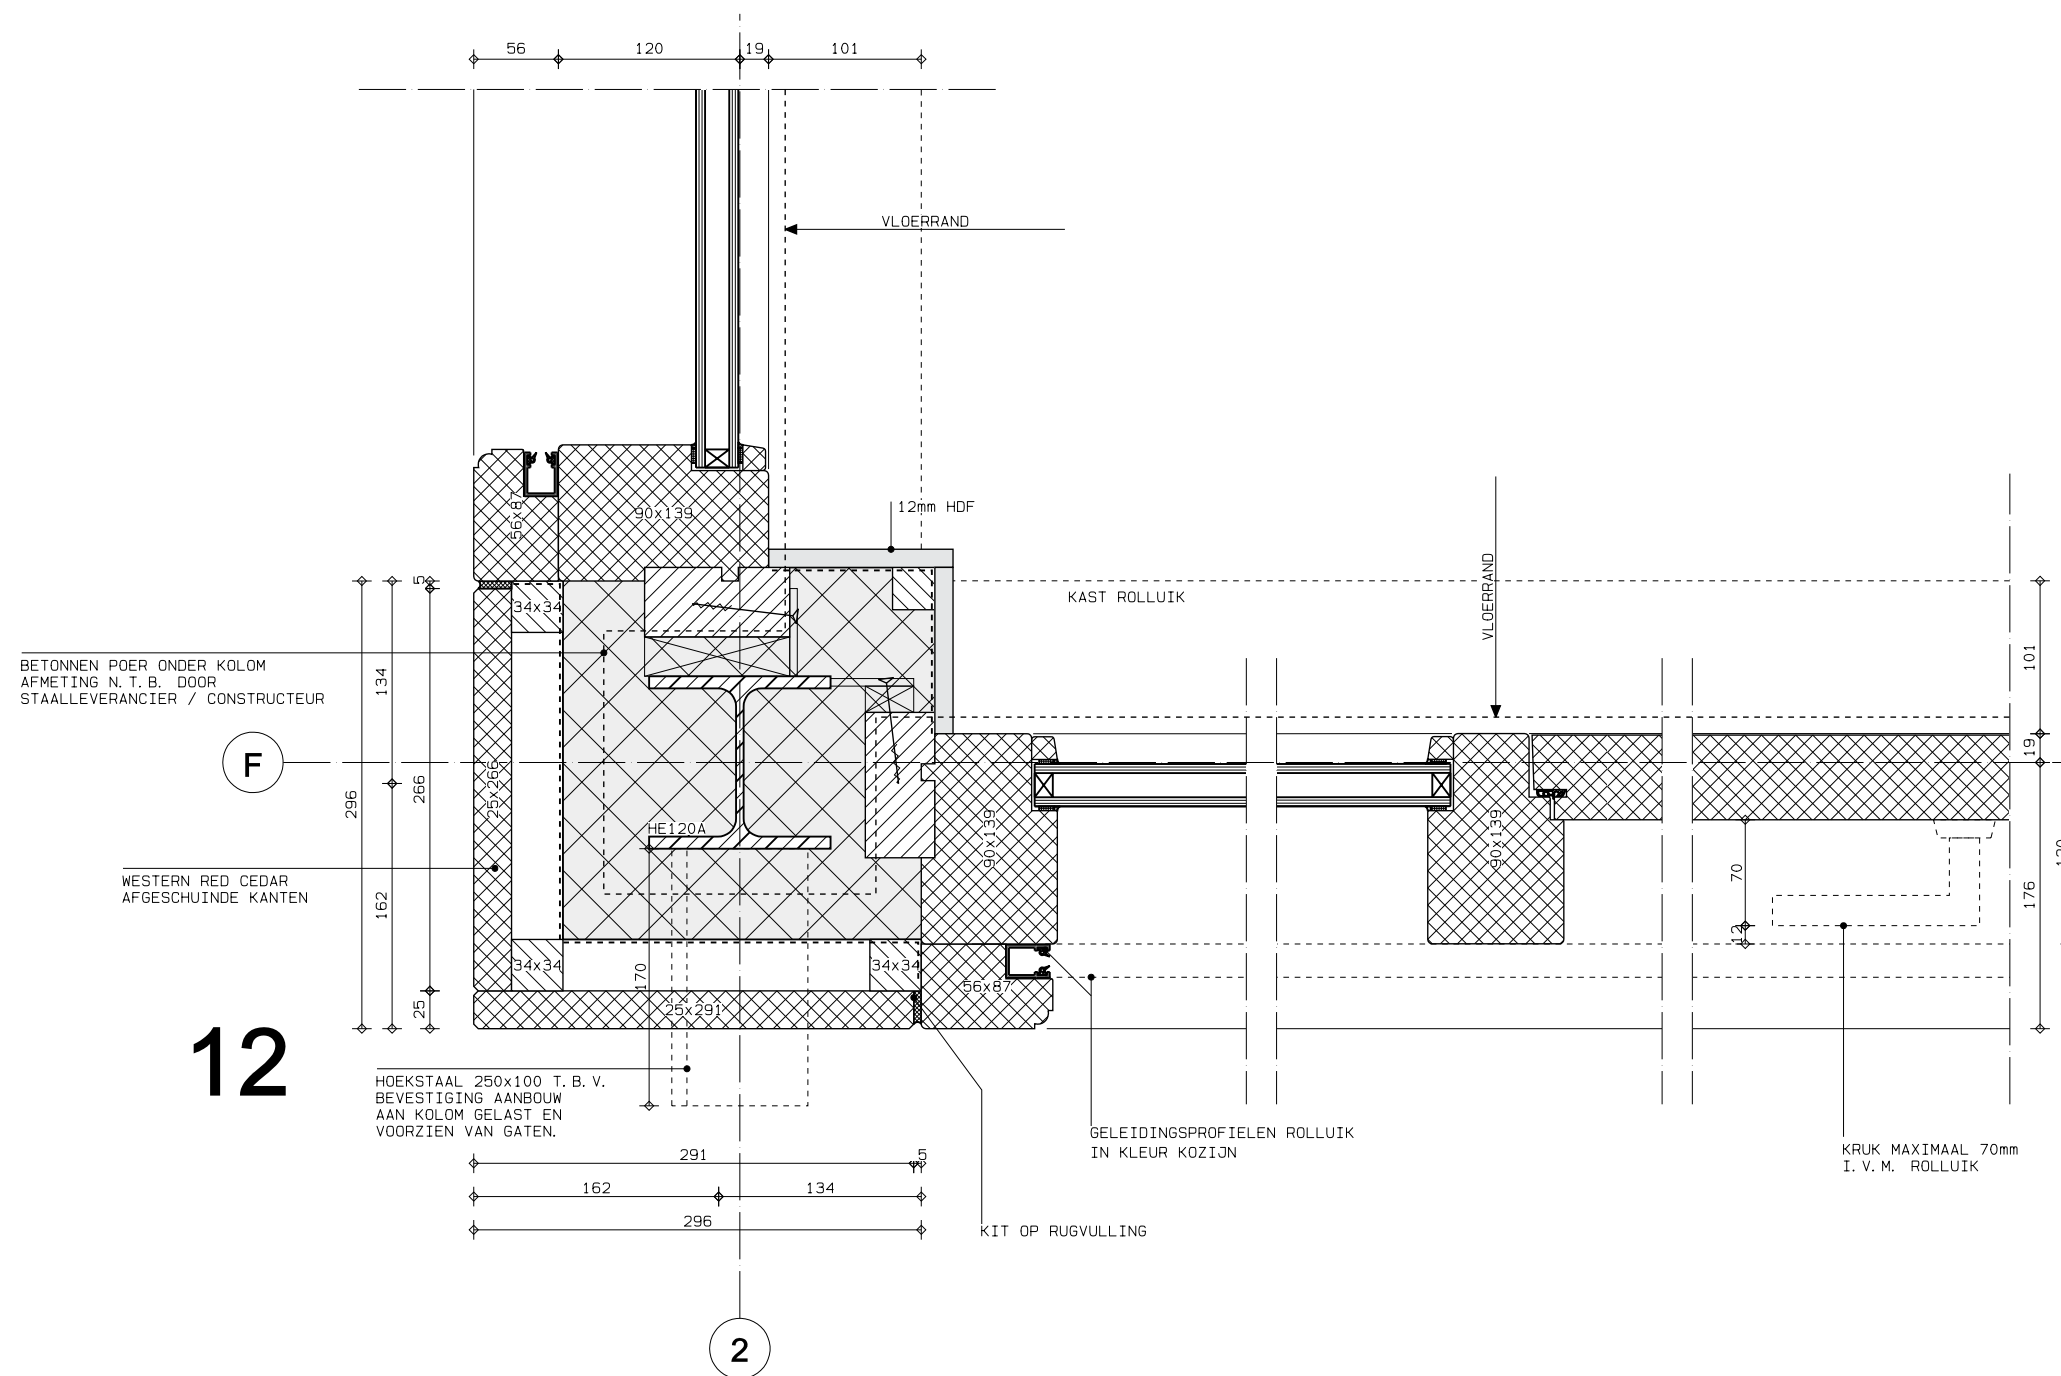

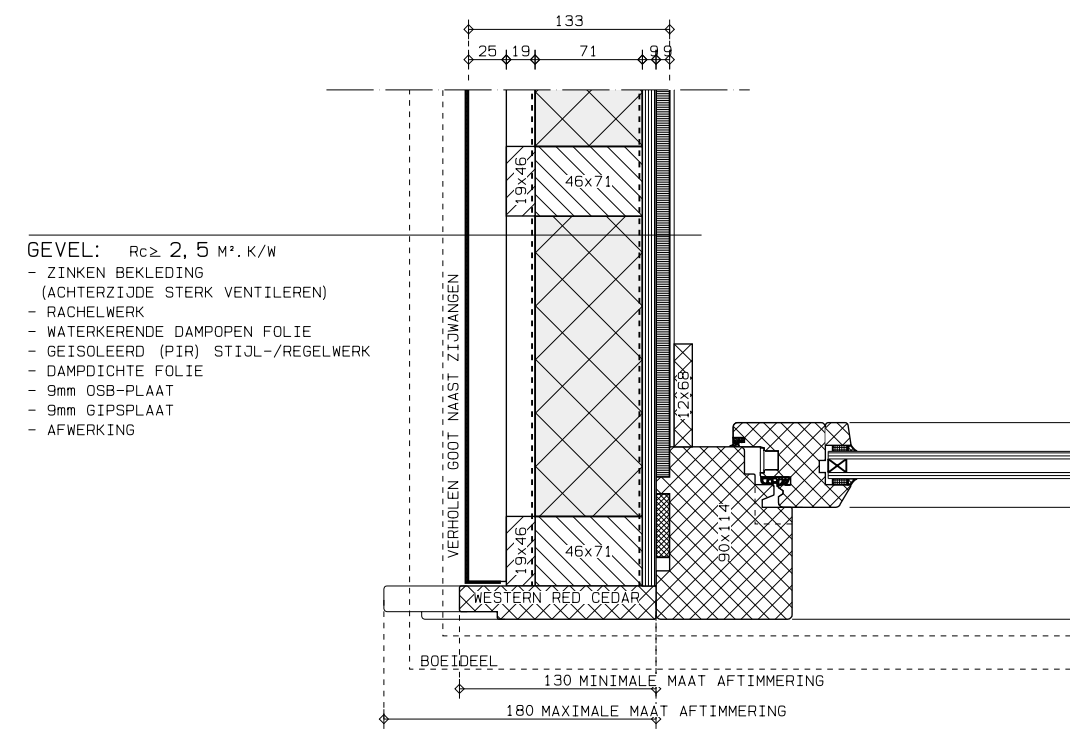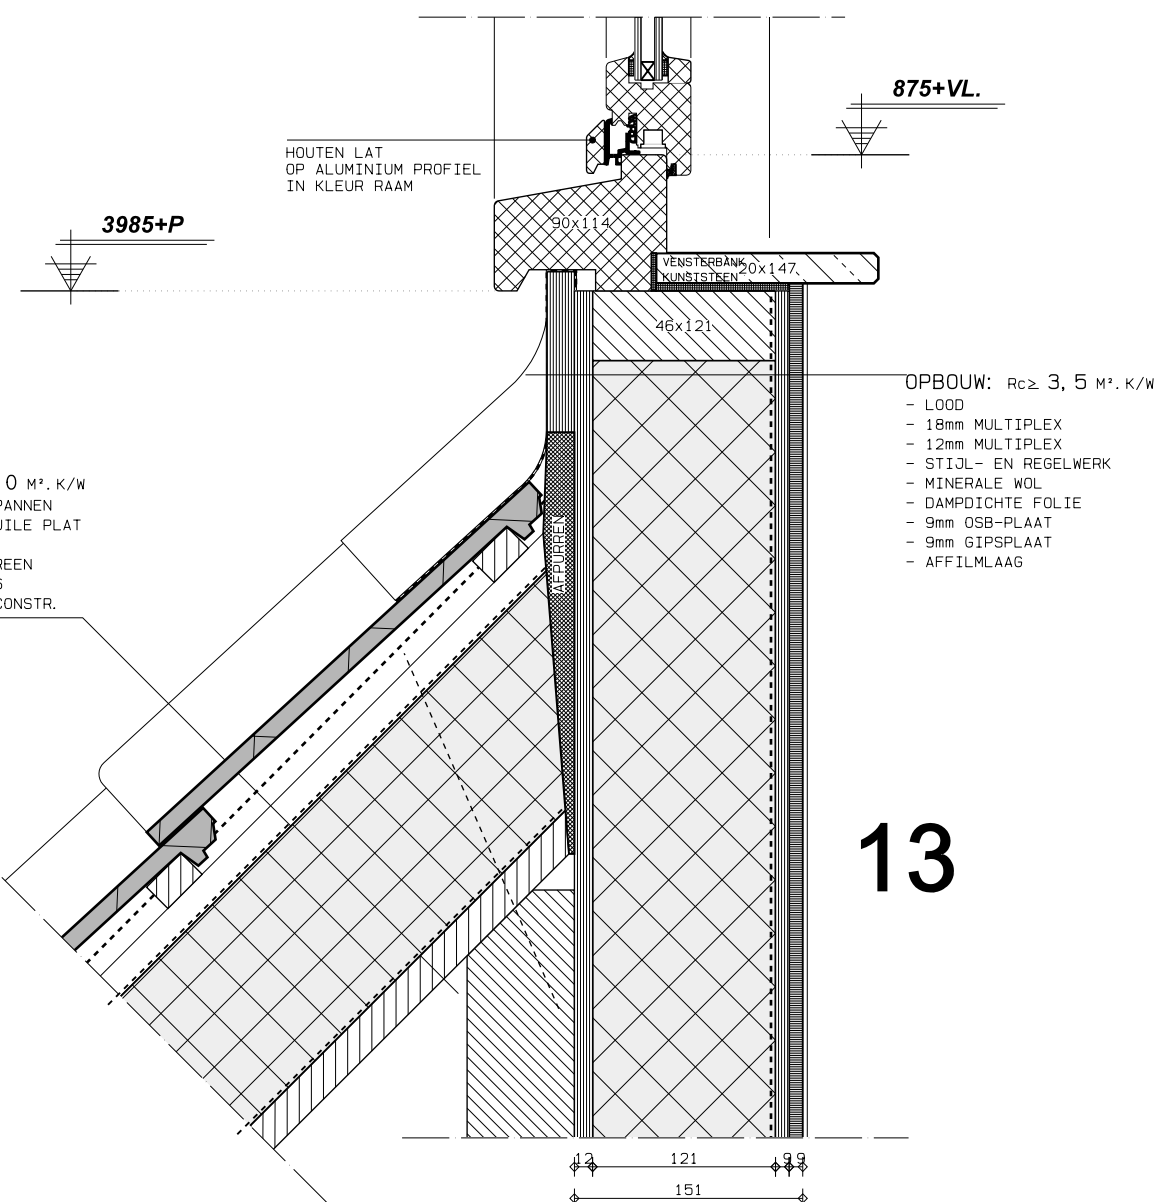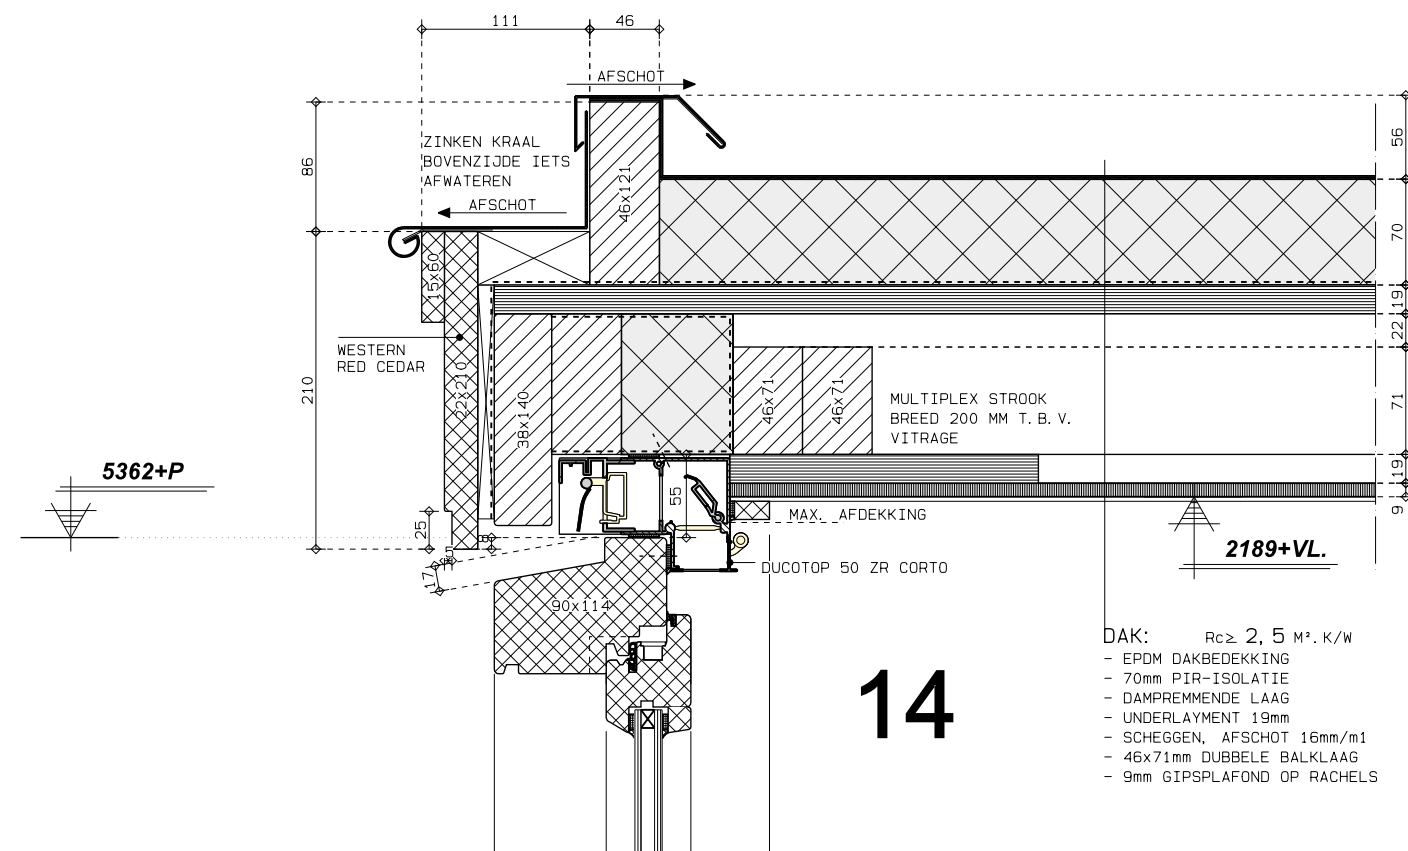

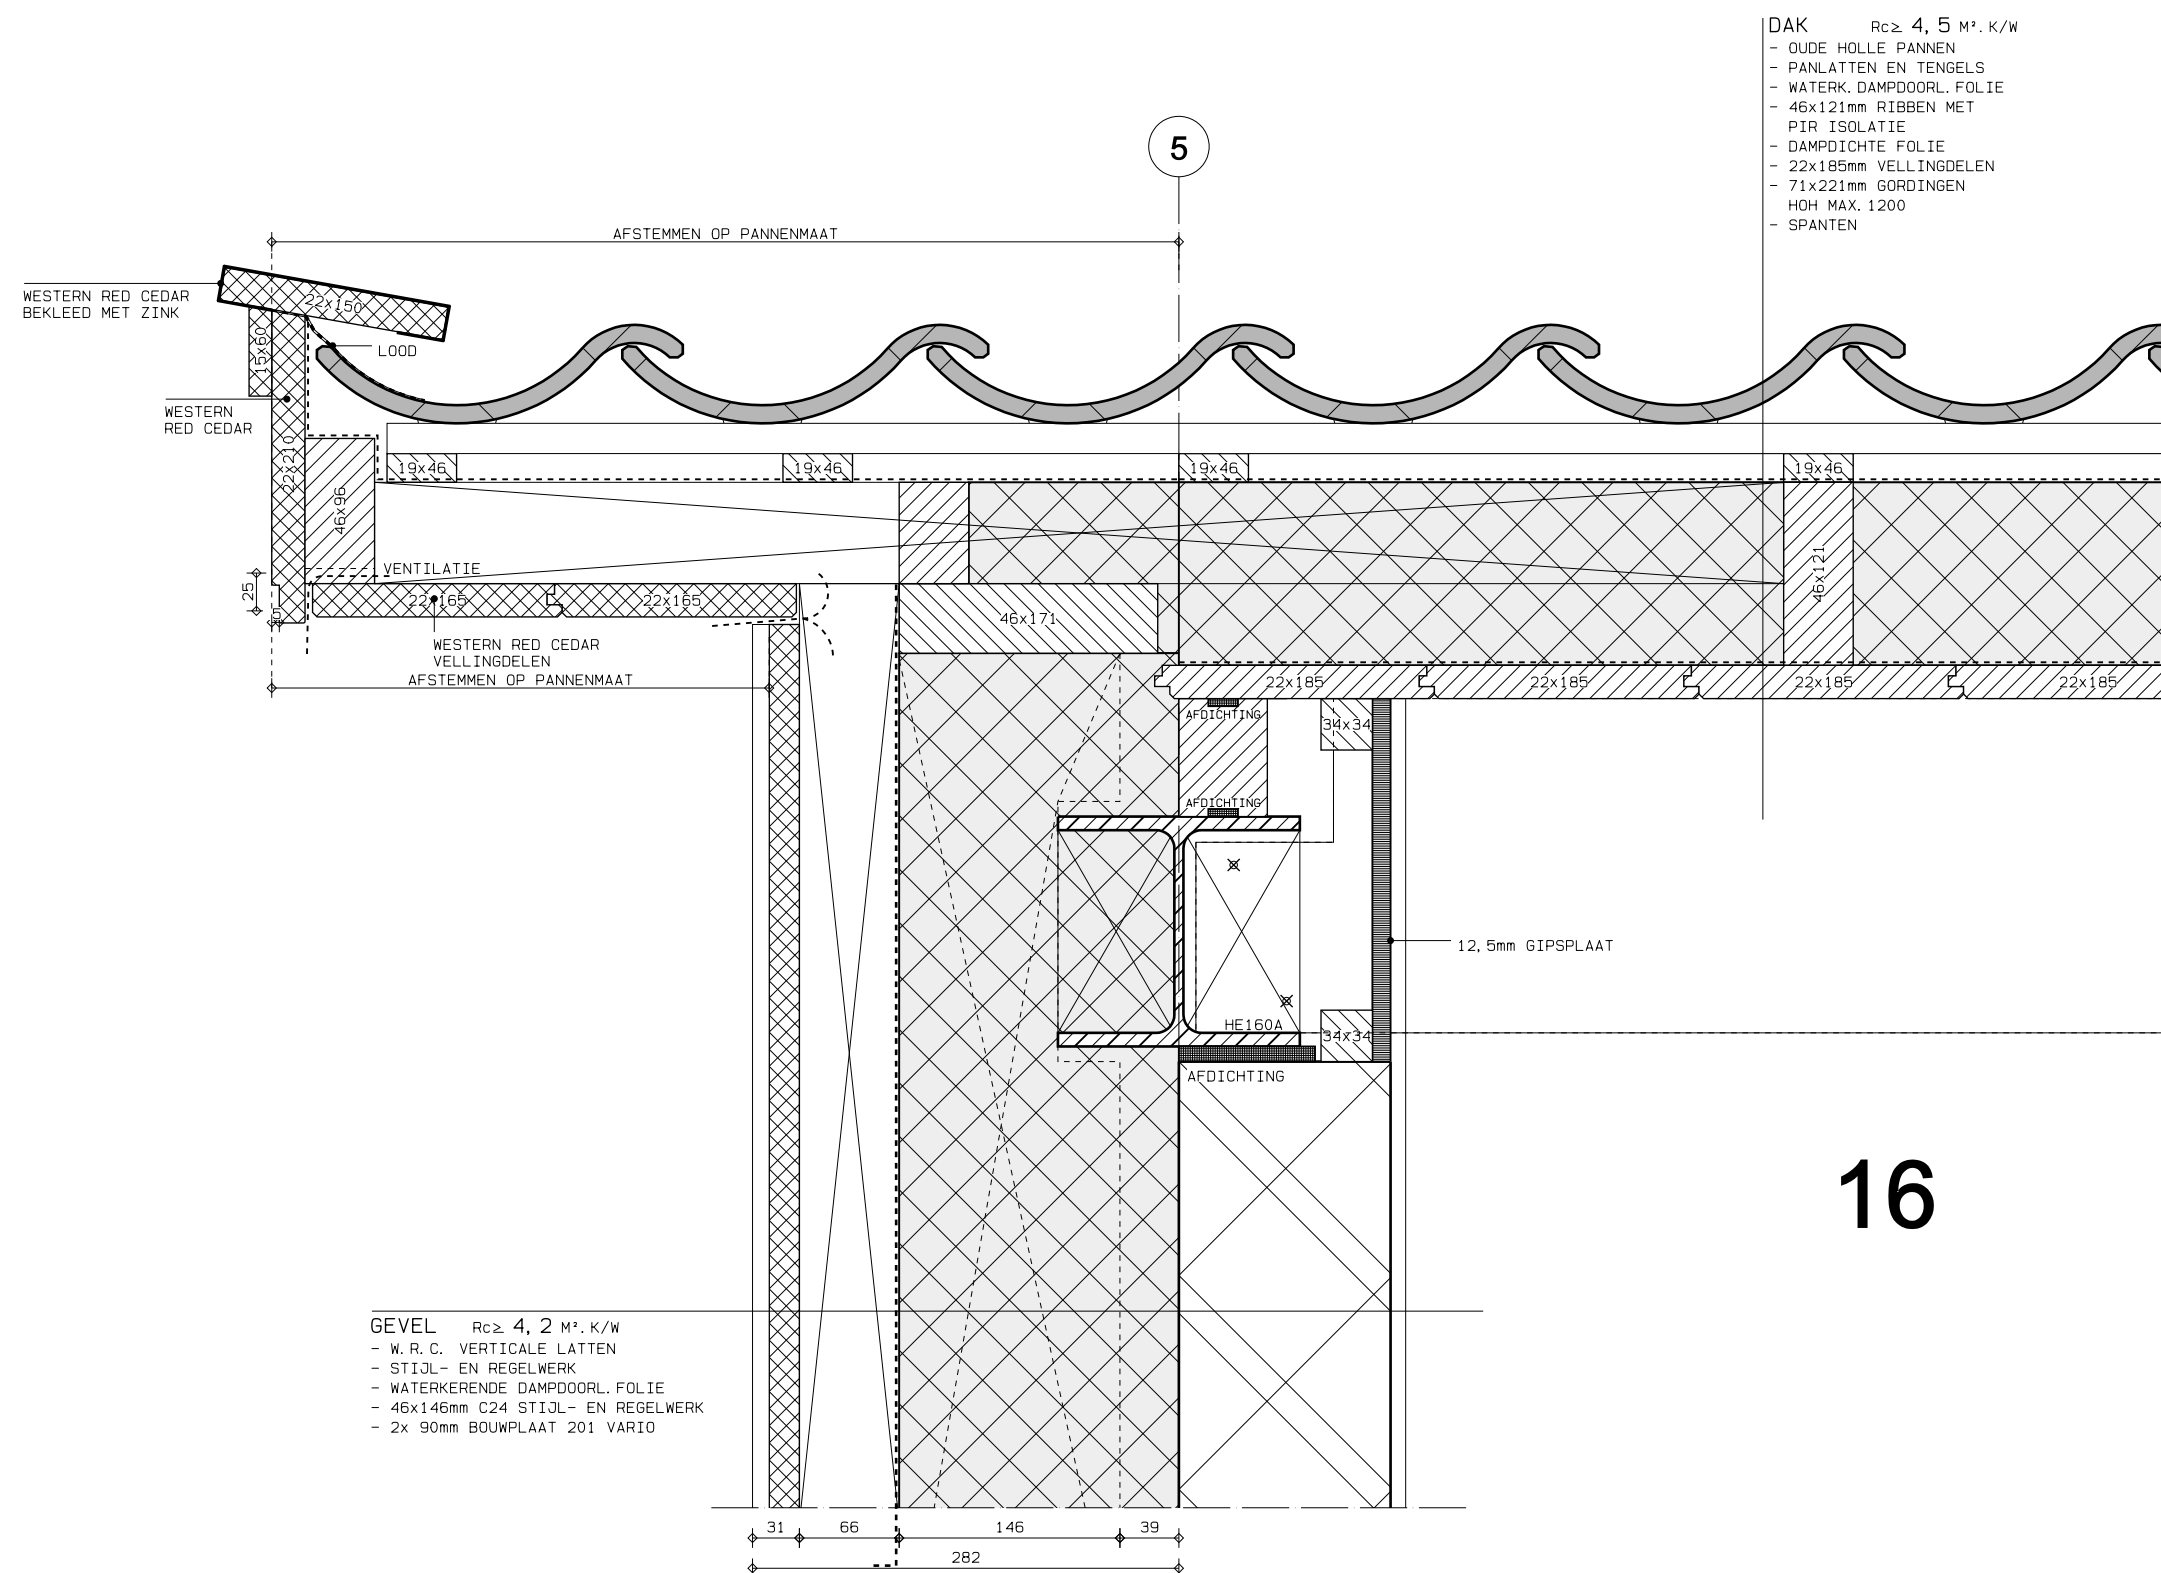


DAK $R_{c} \geq 4,5 \text{ m}^2 \cdot \text{K/W}$

- OUDE HOLLE PANNEN
- PANLATTEN EN TENGELS
- WATERK. DAMPDOORL. FOLIE
- 46x121mm RIBBEN MET PIR ISOLATIE
- DAMPDICHTE FOLIE
- 22x185mm VELLINGDELEN
- 71x221mm GORDINGEN
- HOH MAX. 1200
- SPANTEN

GEVEL $R_{c} \geq 4,2 \text{ m}^2 \cdot \text{K/W}$


- W. R. C. VERTICALE LATTEN
- STIJL- EN REGELWERK
- WATERKERENDE DAMPDOORL. FOLIE
- 46x146mm C24 STIJL- EN REGELWERK
- 2x 90mm BOUWPLAAT 201 VARIO

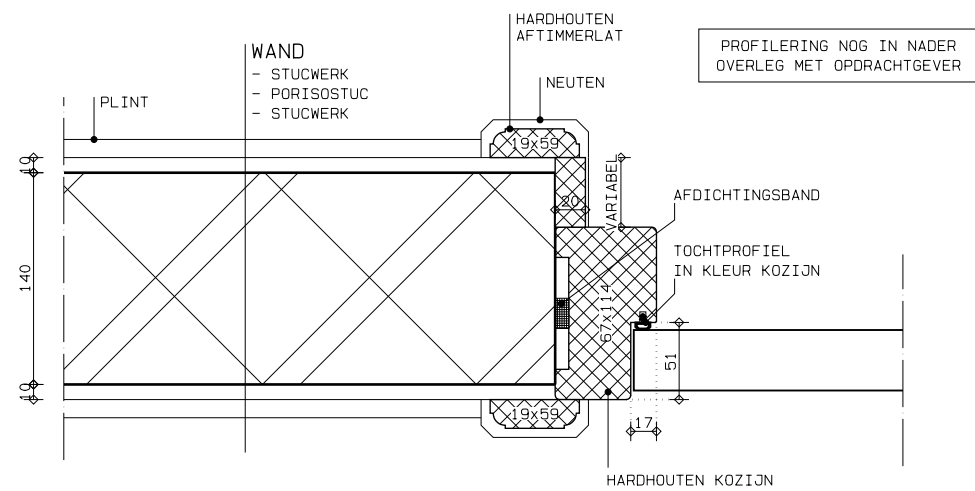

BINNENKOZIJN AANSLUITING




PROJECTNUMMER : 09095 _____ TEKENINGNUMMER : 33 _____ PAGINA : 14

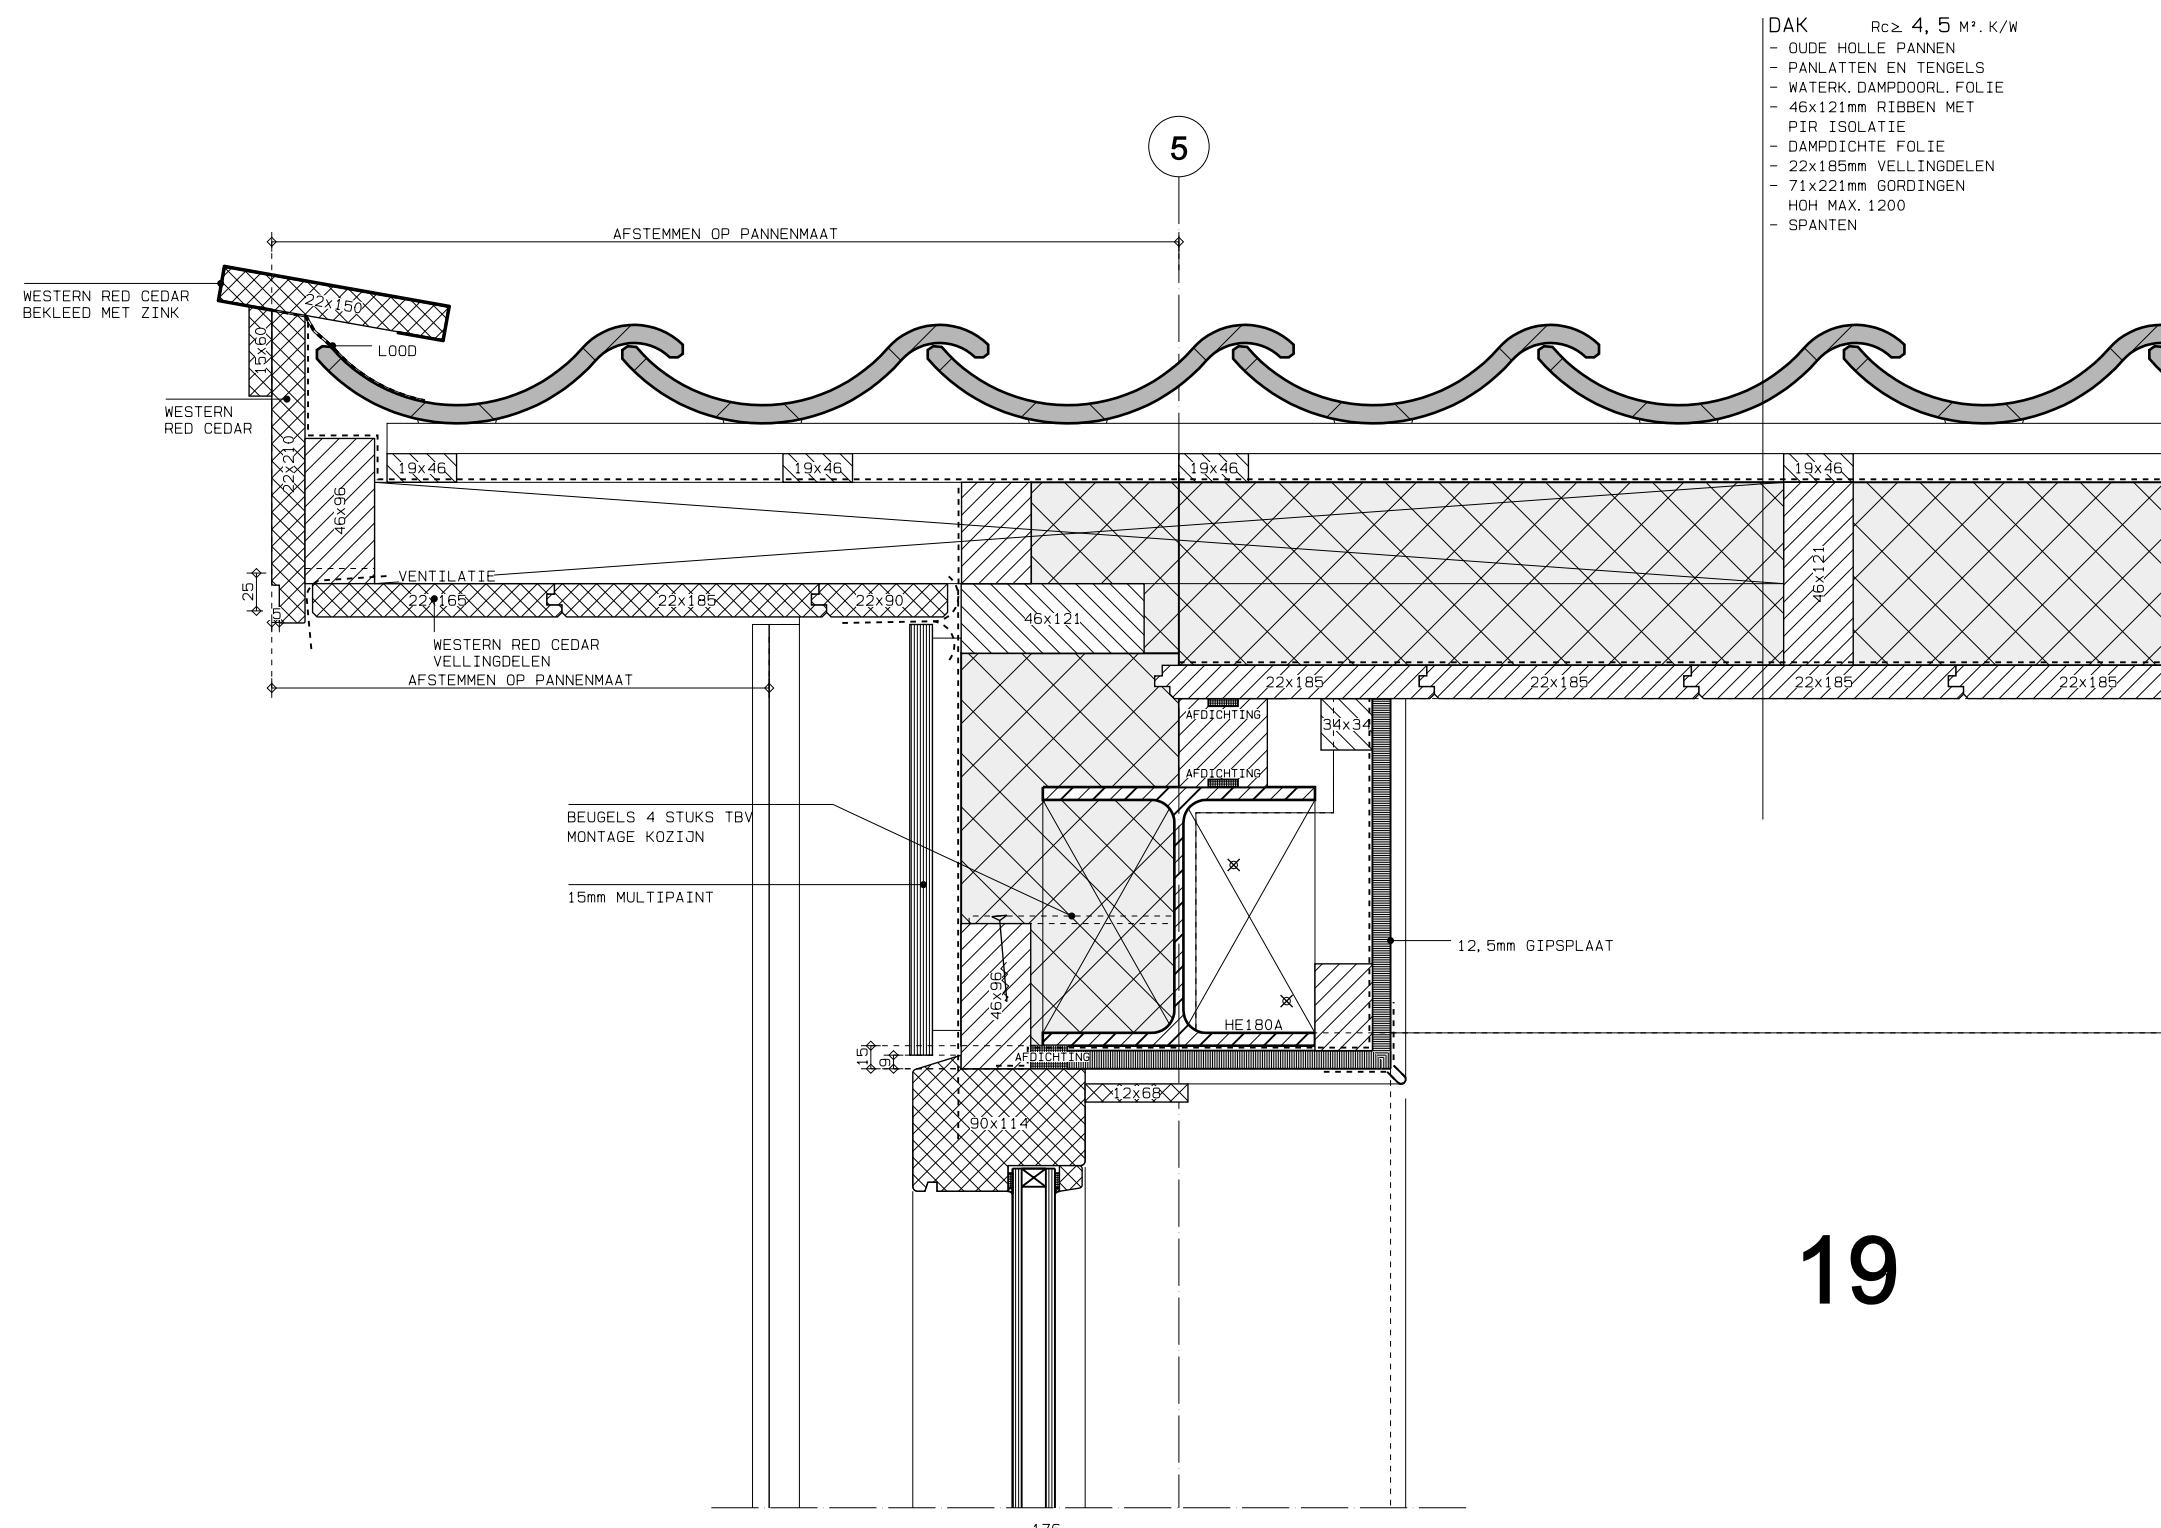


19



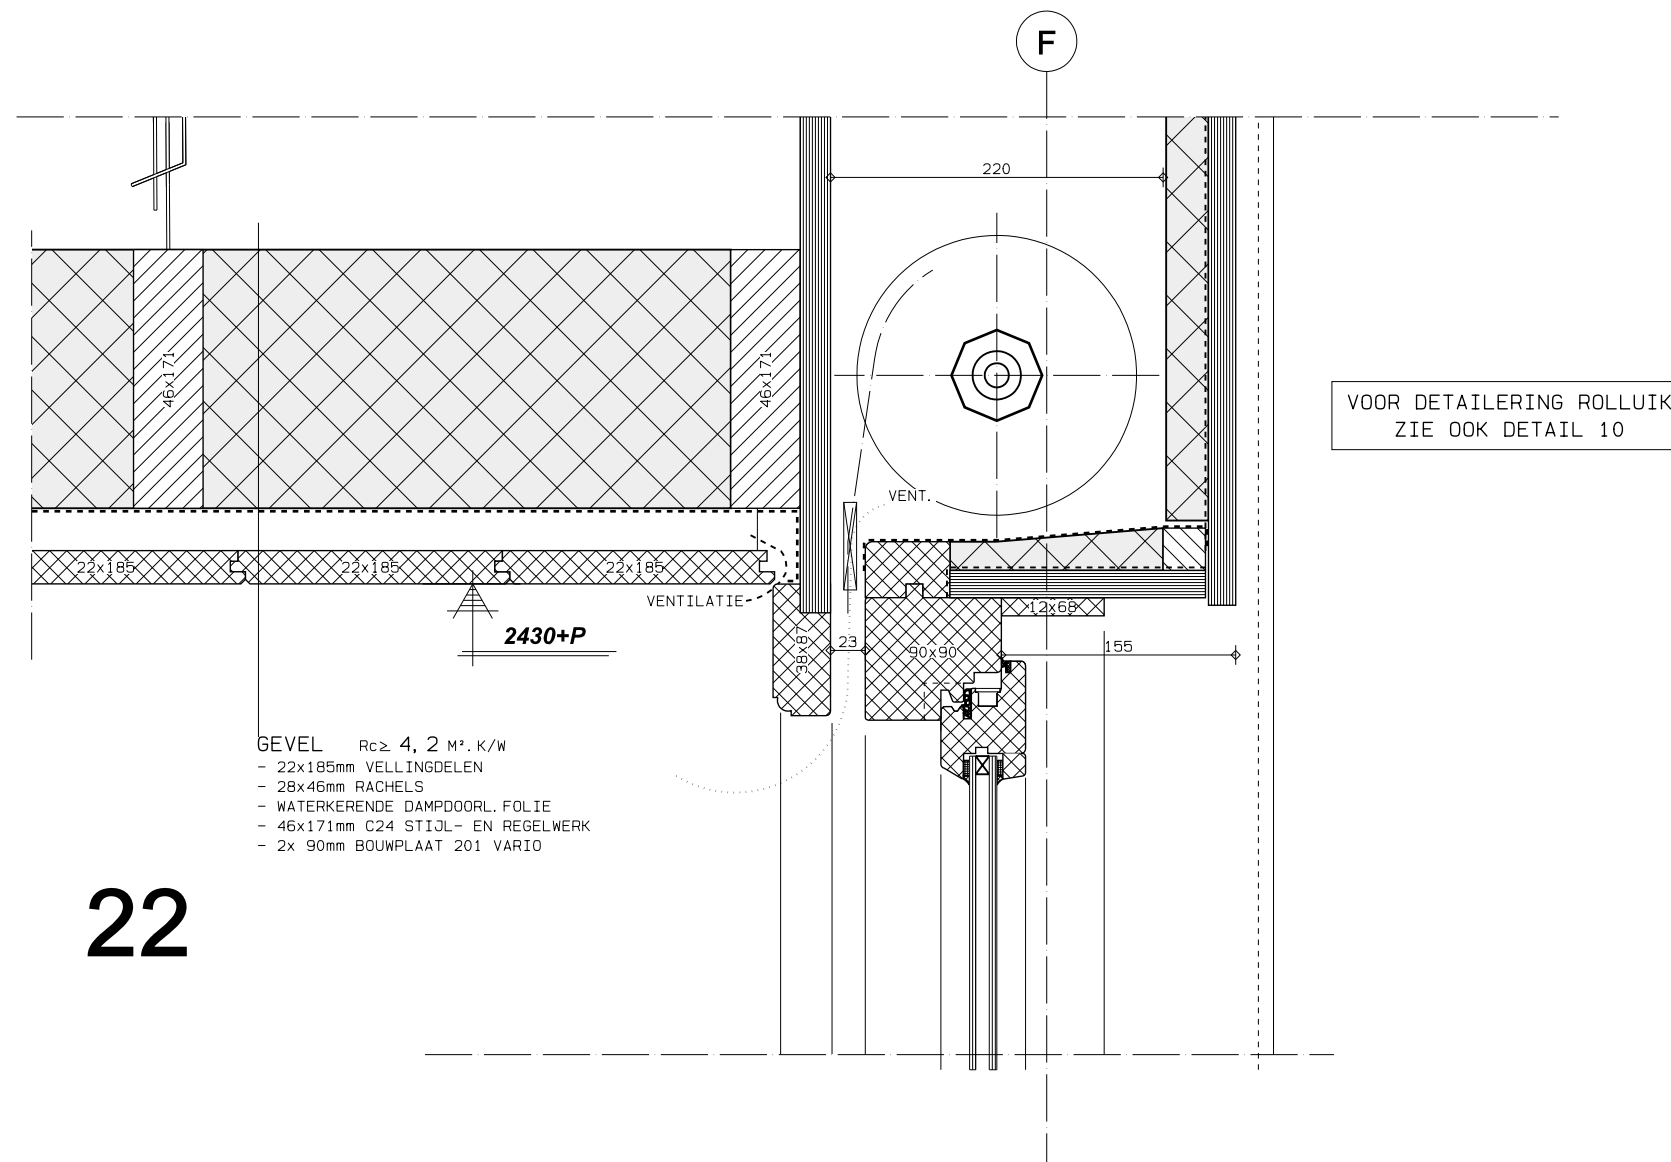



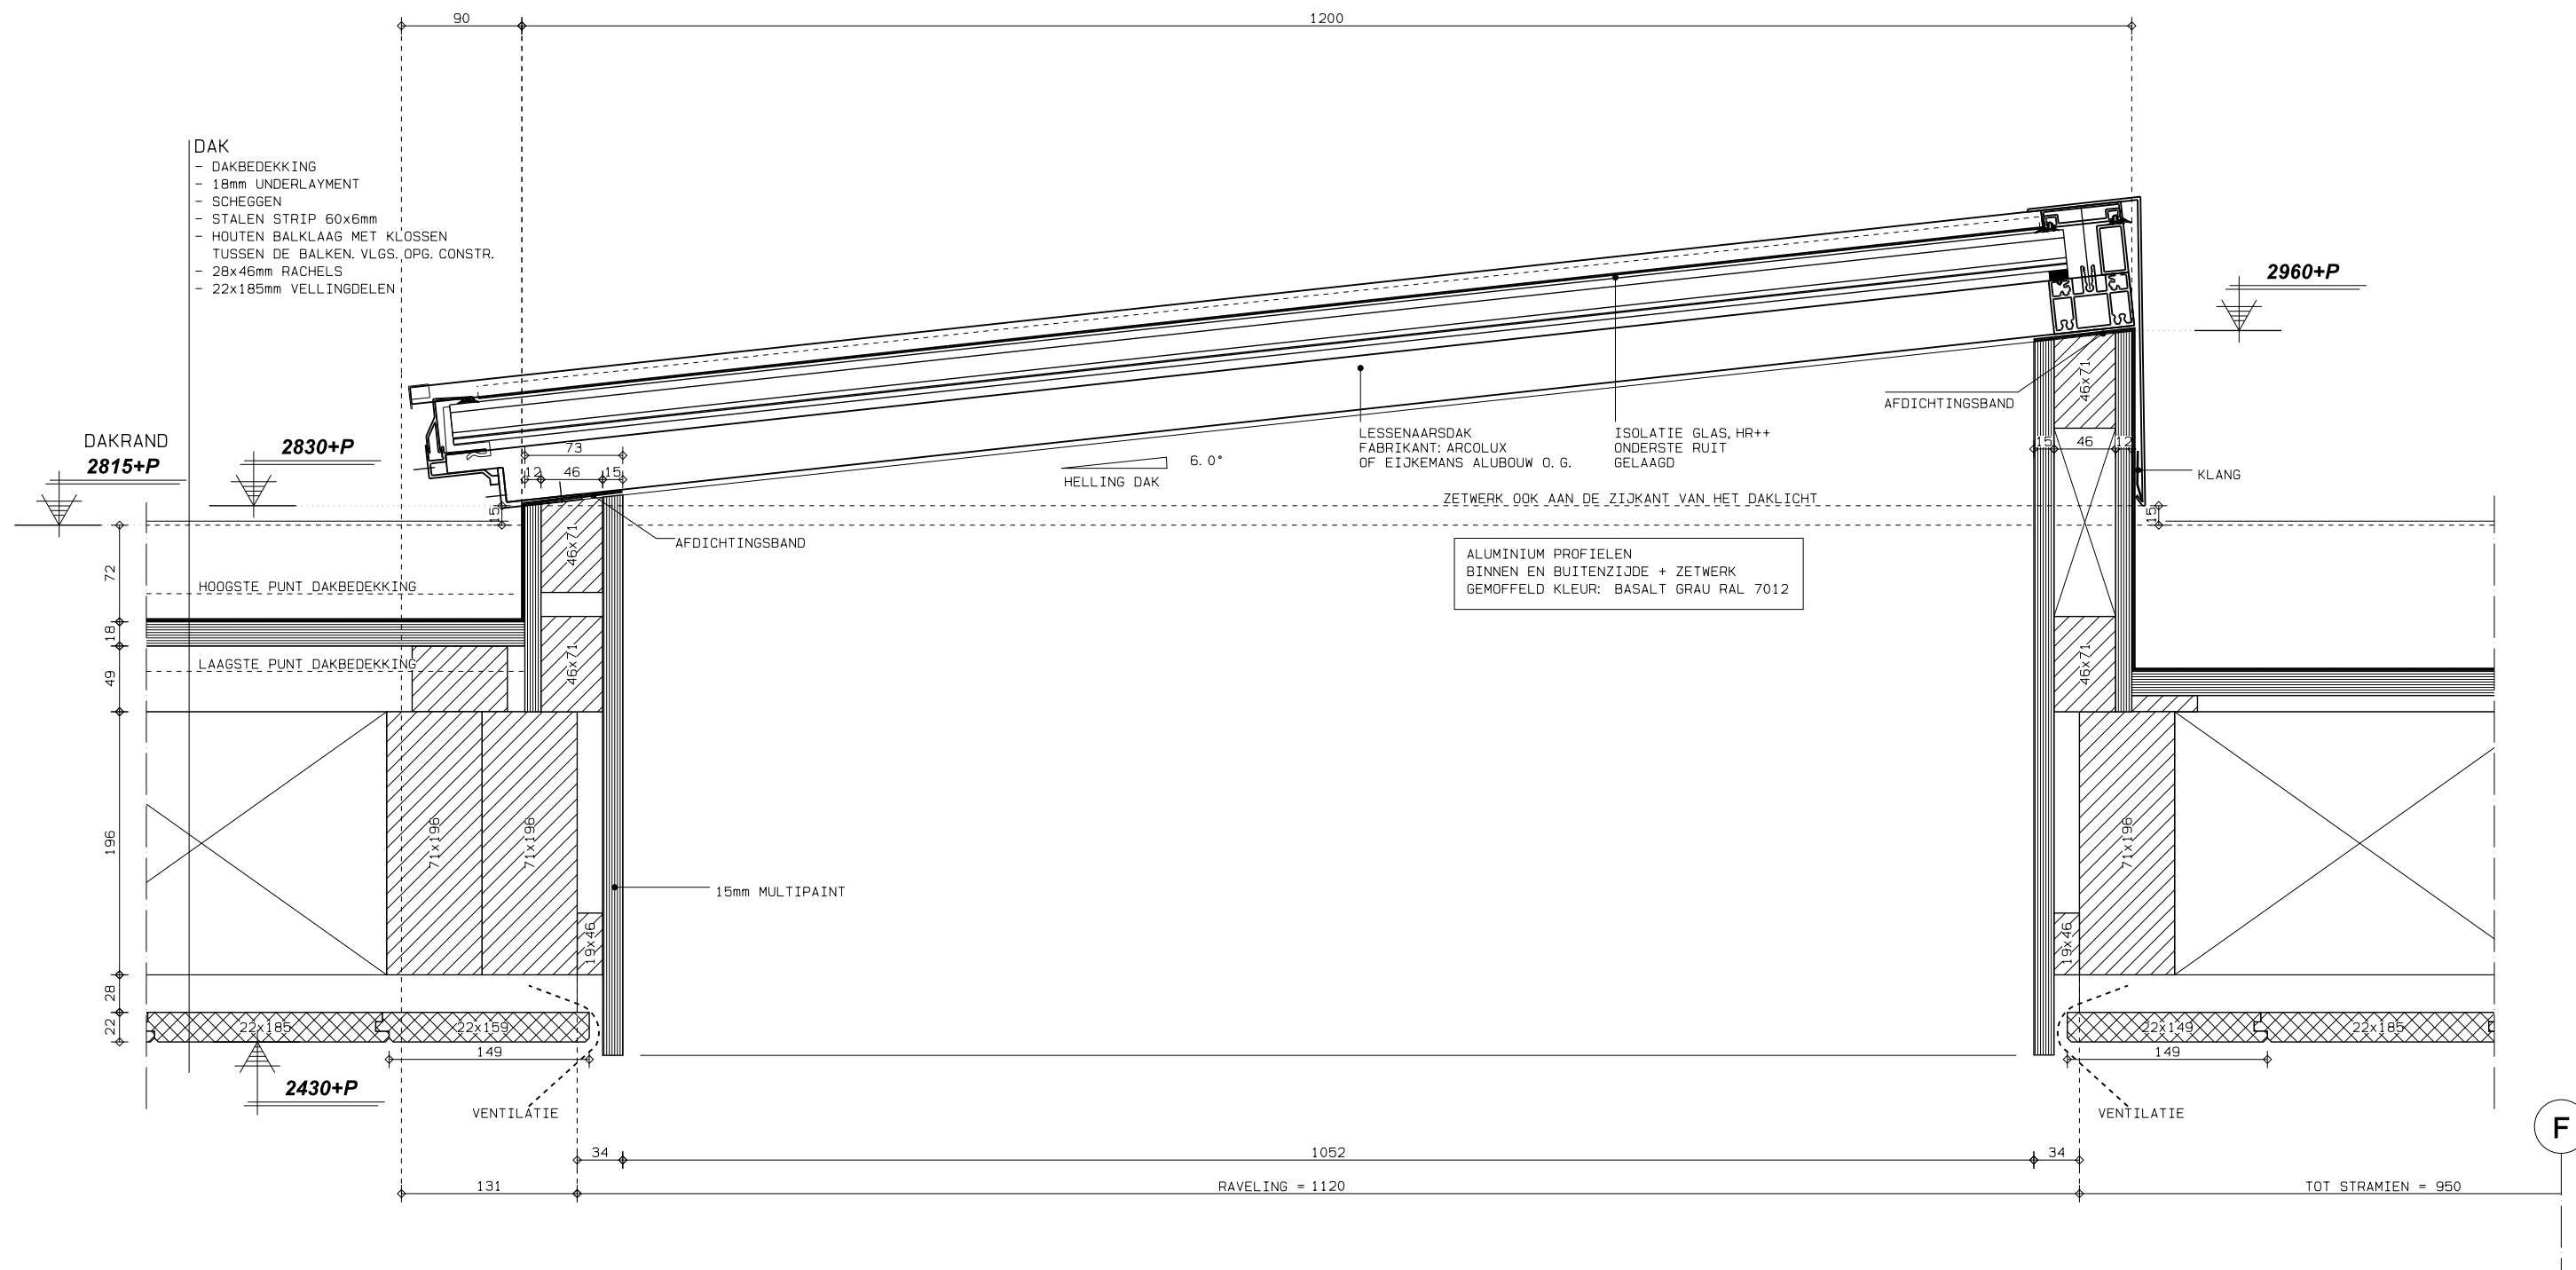

24 ← E

