



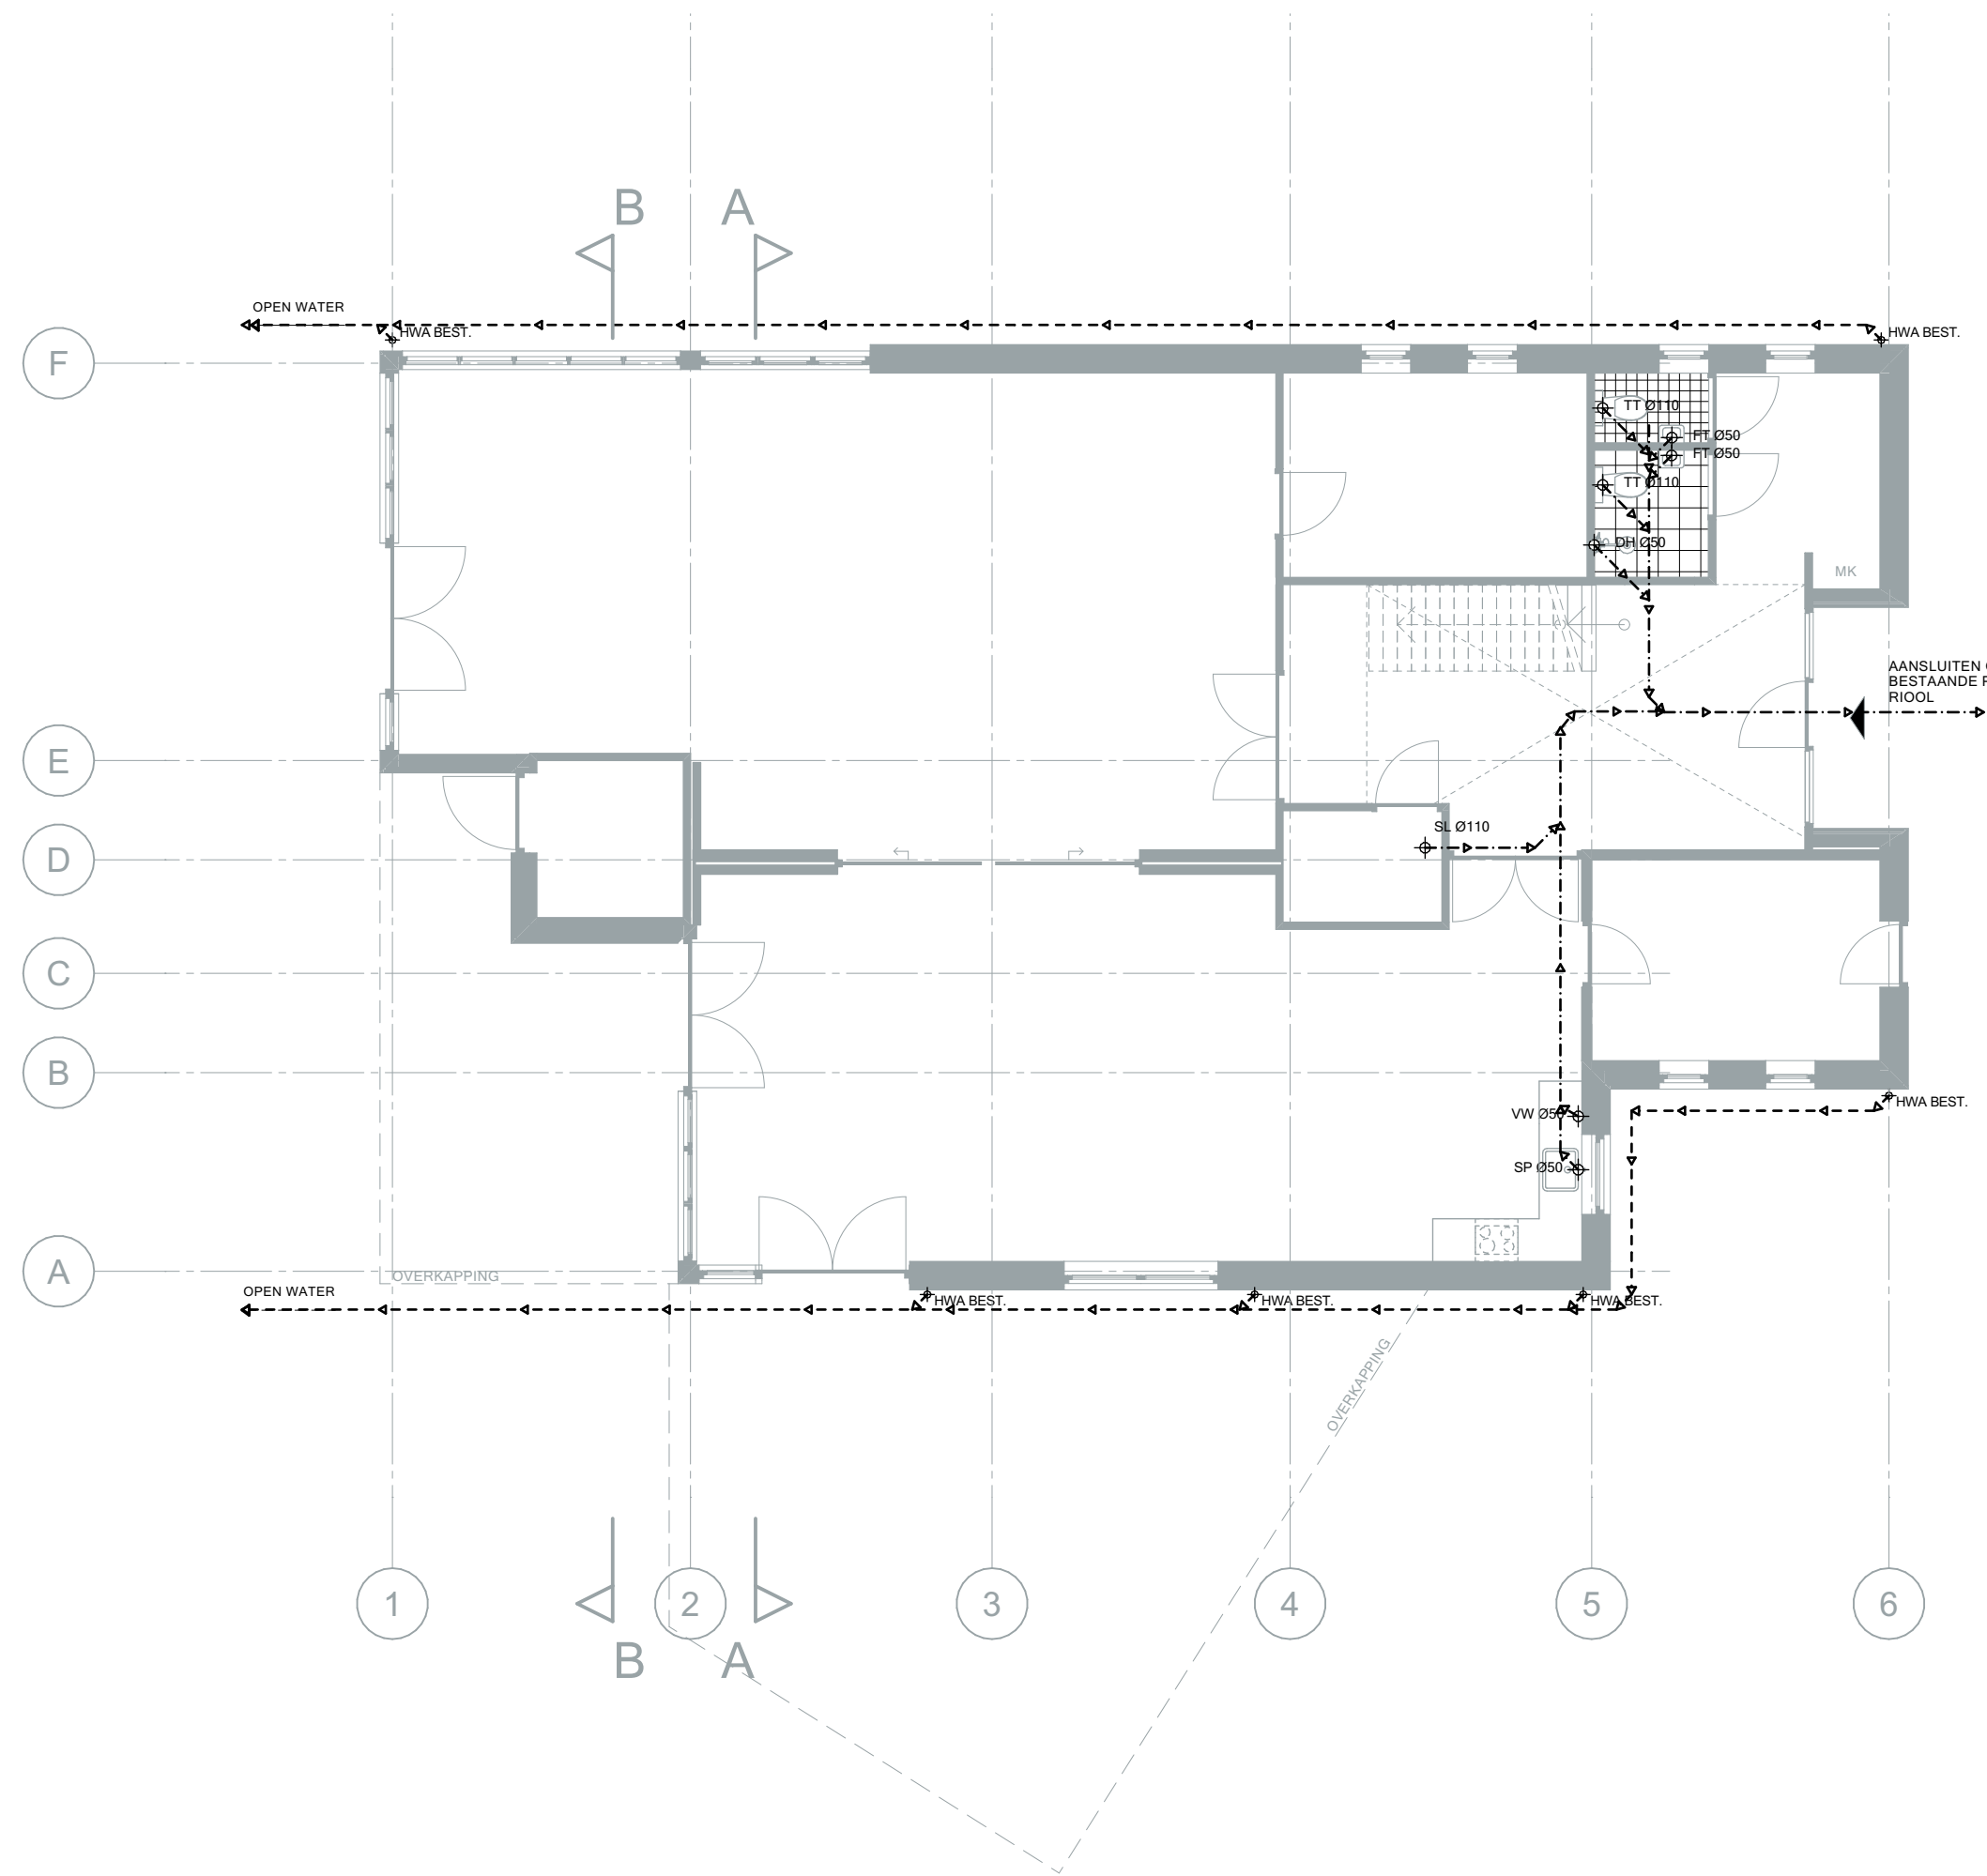

BEGANE GROND

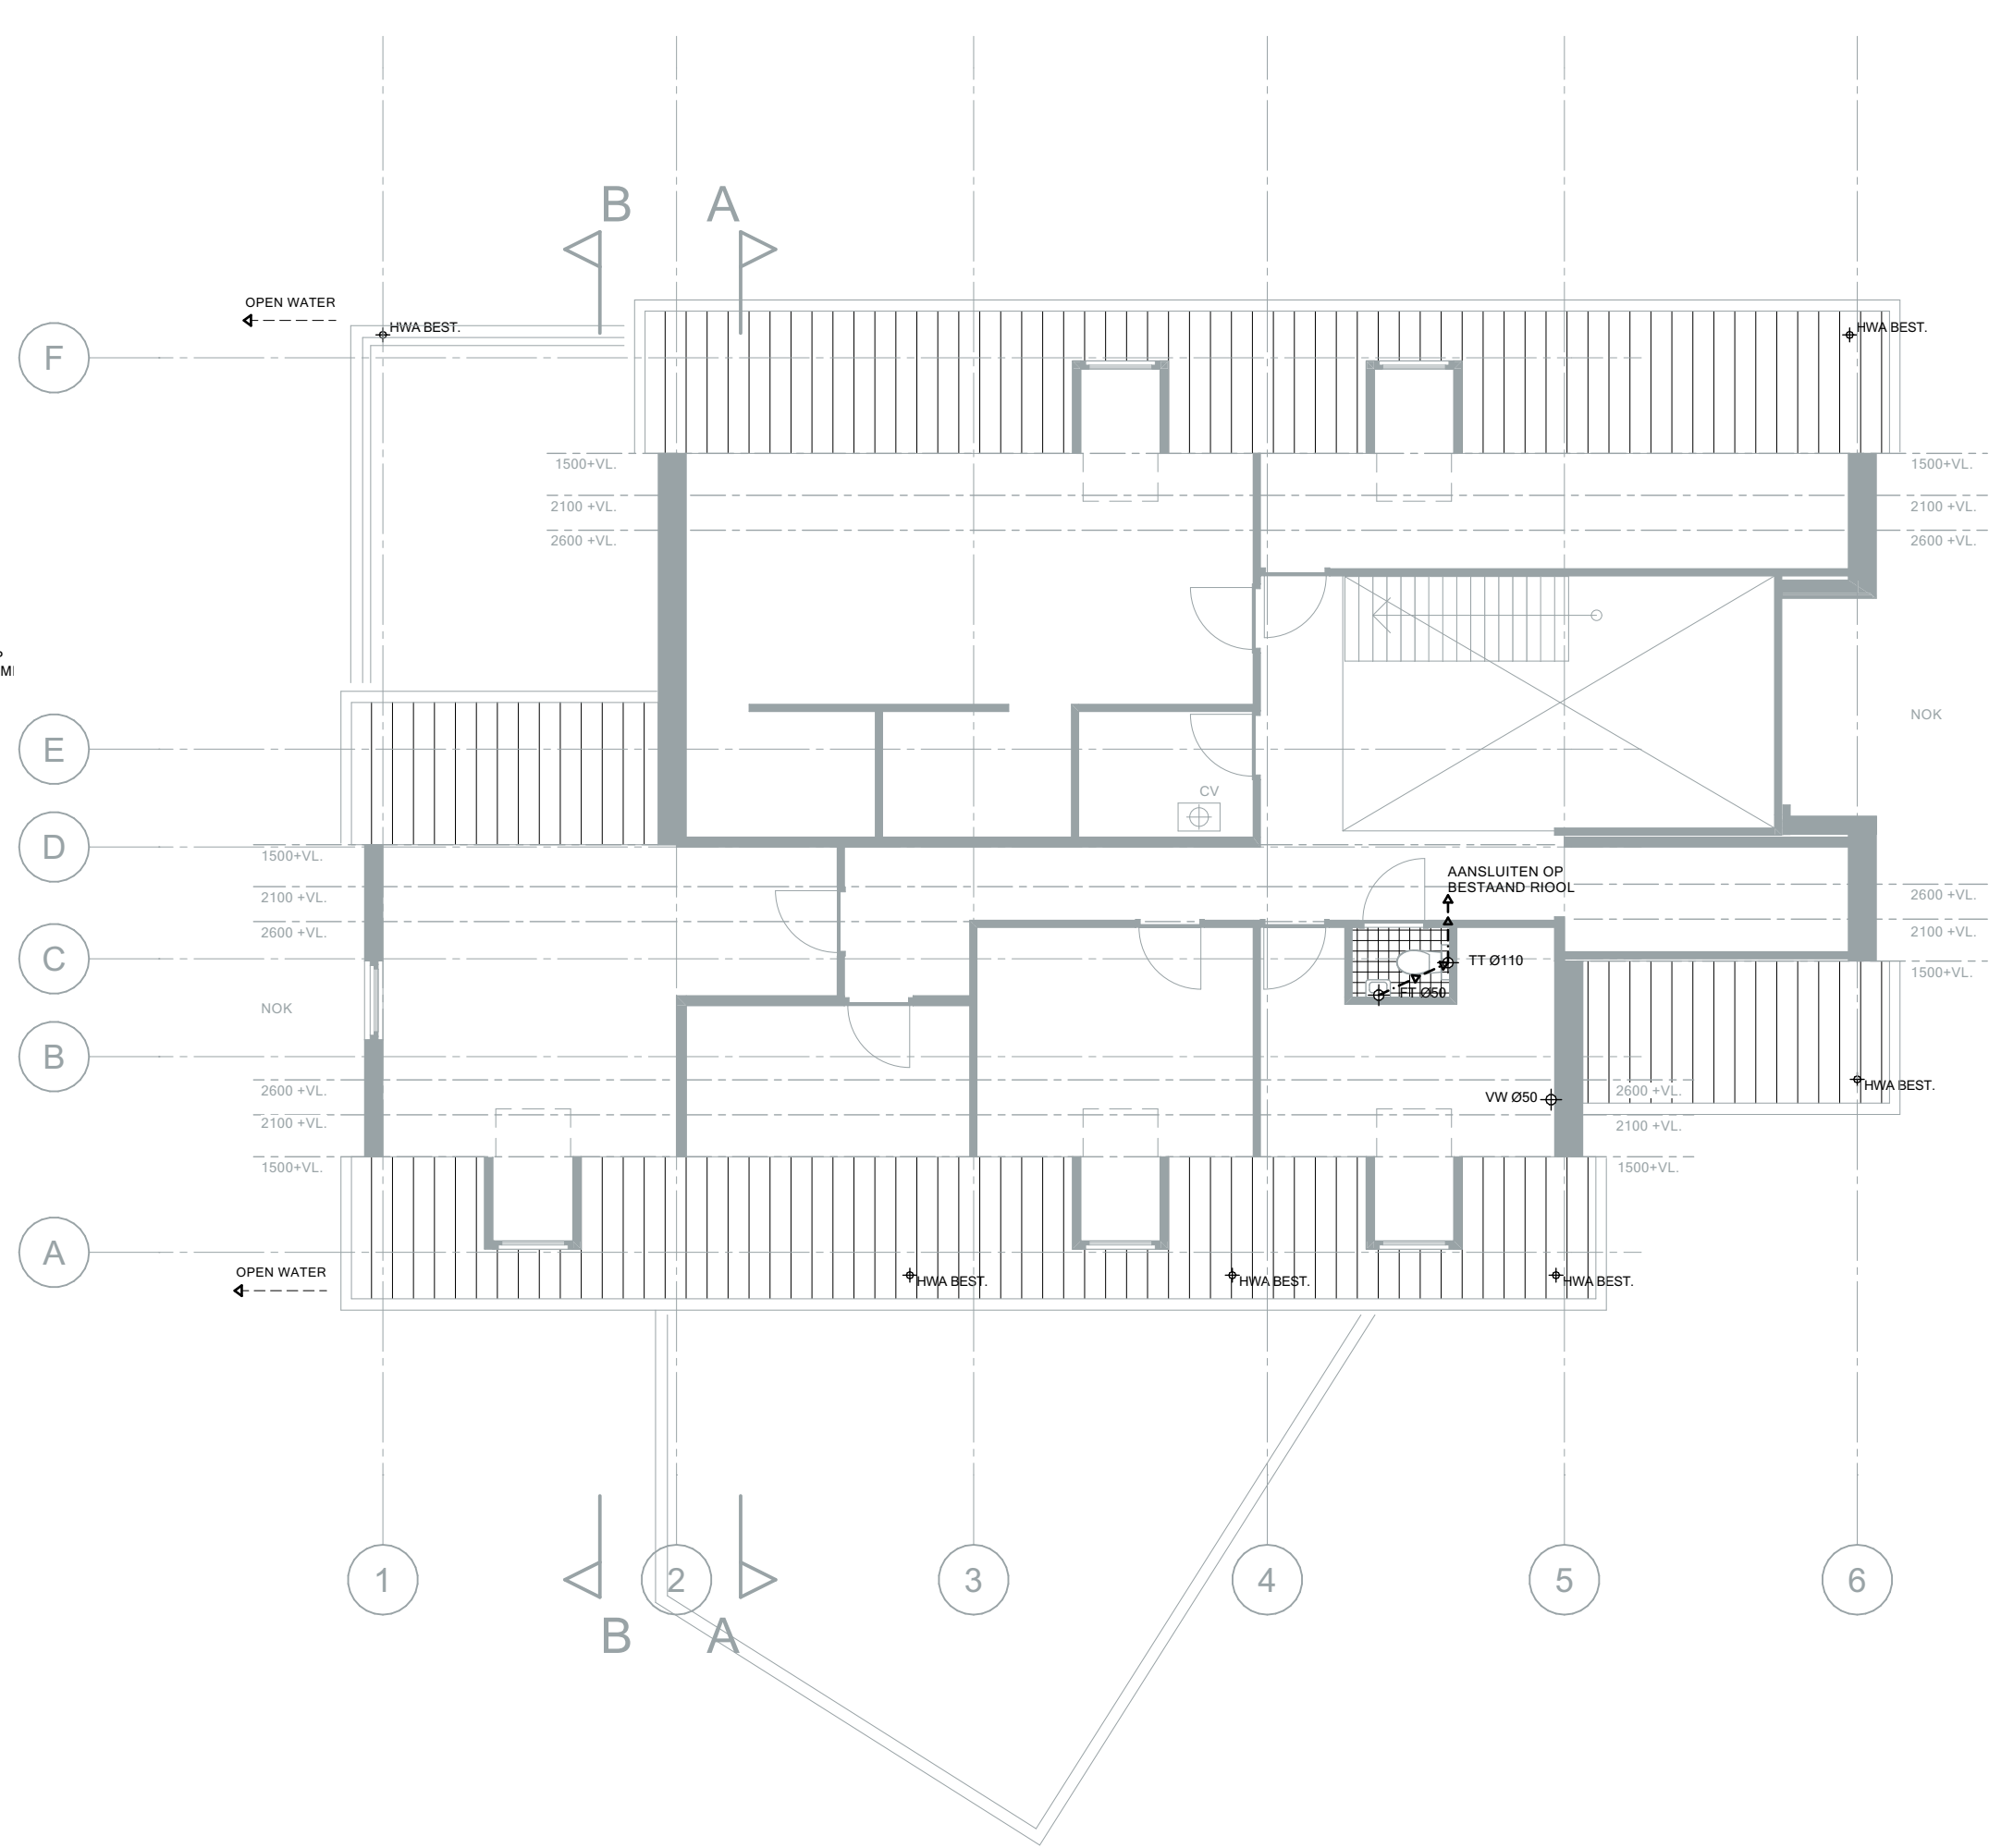

1e VERDIEPING

RENVOOI RIOLERING

- > VUILWATER LEIDING
- > HE MELWATERAFVOER LEIDING
- > AFVOER RICHTING
- SP Ø50 SPOELBAK
- VW Ø50 VAATWASMACHINE
- SL Ø110 STANDLEIDING
- HWA HE MELWATERAFVOER
- FT Ø50 FONTEIN
- TT Ø110 TOILET
- DH Ø50 DOUCHE



Donkere Gaard 1-4
3421 AS Oudewater
T 0348 - 56 16 07
F 08 - 42 104 763
info@arcoarchitecten.nl
www.arcoarchitecten.nl

Project : Beheerdershuur naar woning
Mastwijkerdijk 138a
Montfoort
i.o.v. M. van Eldik

Tekening : Definitief ontwerp
Rijol
Ontwerp : JK
Schaal : 1:100
Formaat : A2

Datum : 19-12-2023 DvD
Gewijzigd : A)
B)
C)
D)
E)
F)
G)
H)
I)
J)
K)
L)
M)

Projectnummer : 12014

Tekeningnummer :