
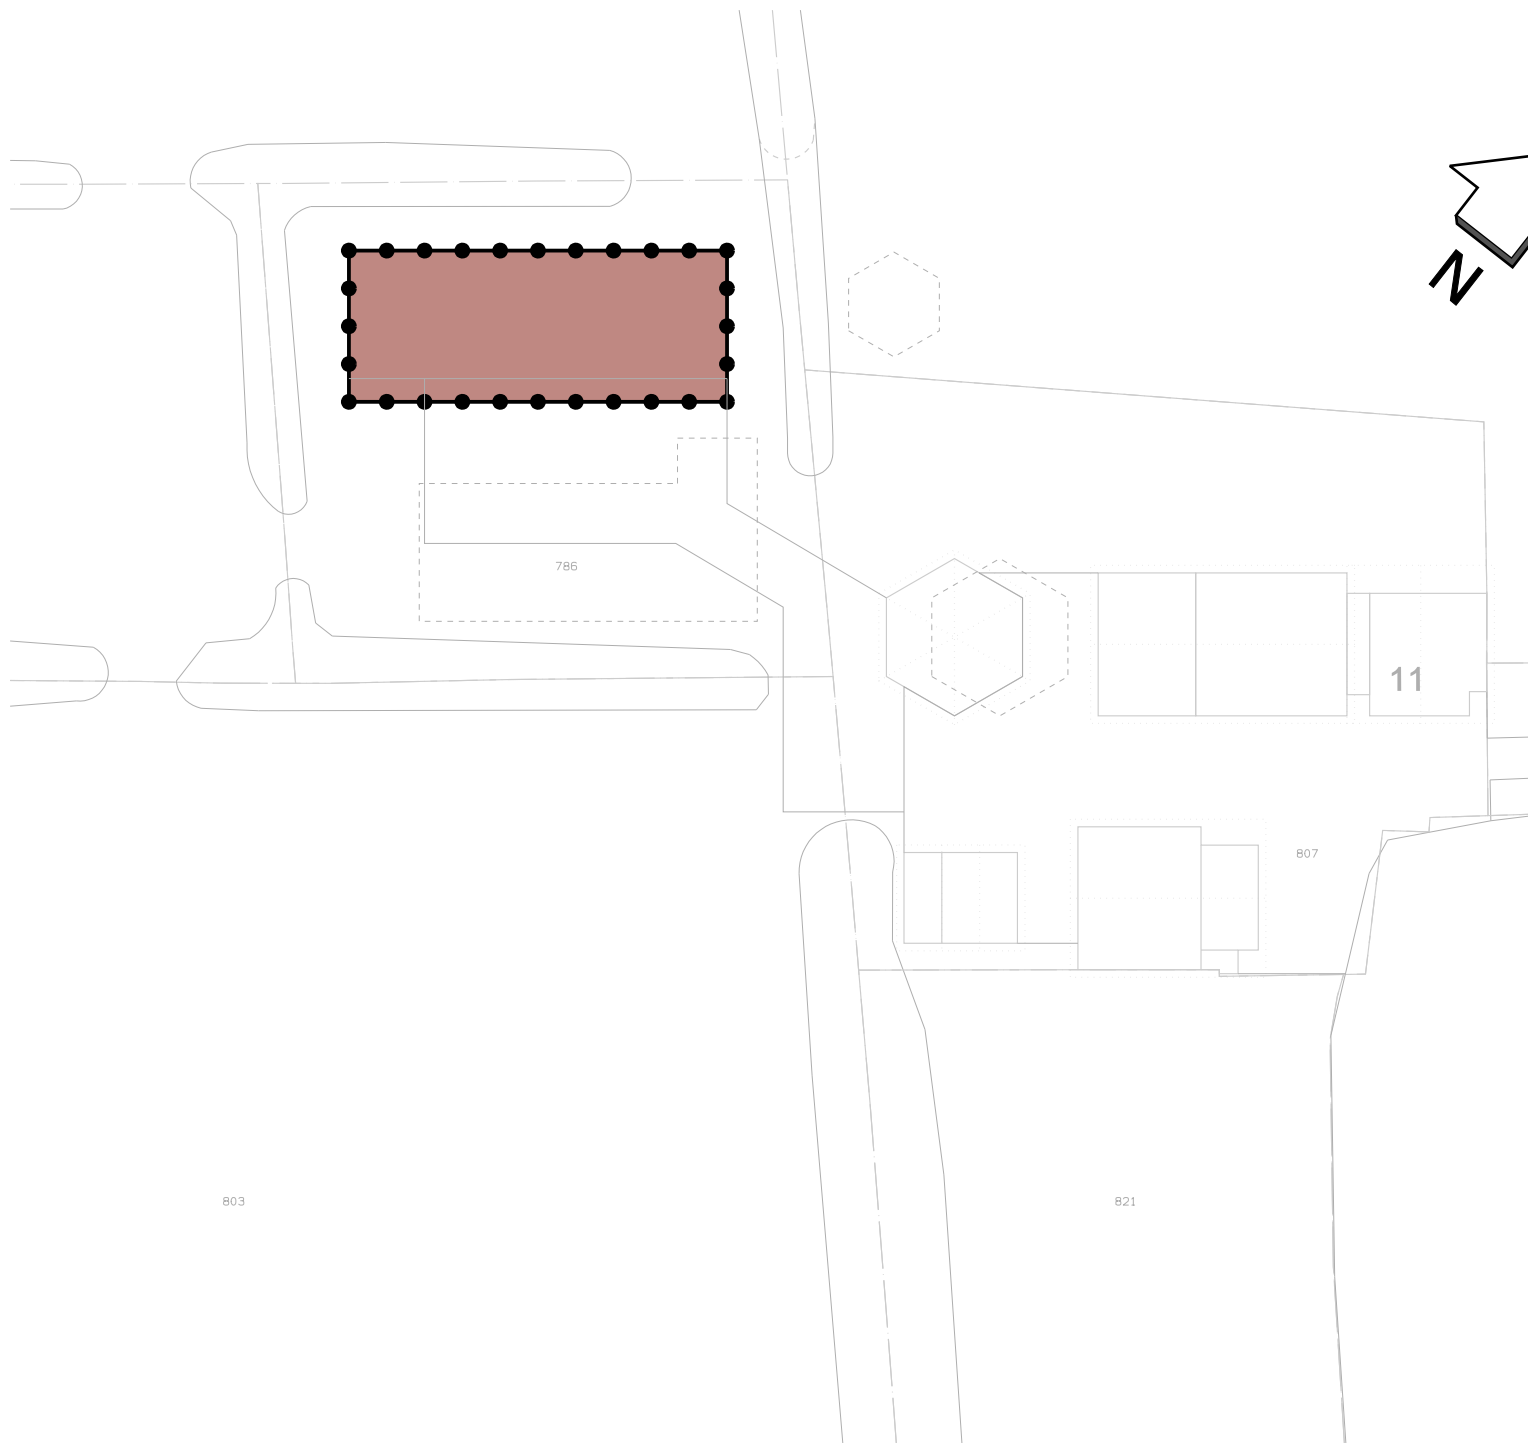


781

RENVOOI


PROJECTBESLUIT

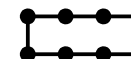

BESLUITVLAK



TOPOGRAFISCHE
GEGEVENS

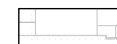

SITUATIE

SCHAAL : 1: 500

GEMEENTE : LINSCHOTEN

SECTIE : A

NR. : 786-807

ARCO ARCHITECTEN BNA

PROJECT : HERINRICHTEN VOORMALIG
AGRARISCH PERCEEL
"ELZENHOF" TE LINSCHOTEN
TEKENING: BESLUITKAART
PROJECTBESLUIT

DATUM: 0-12-2010
GEW. :

SCHAAL : 1: 500

DONKERE GAARD 28 3421AT OUDEWATER
TEL: 0348-561607 FAX: 0348-561164
E-MAIL: INFO@ARCOARCHITECTEN.NL

09043 01