



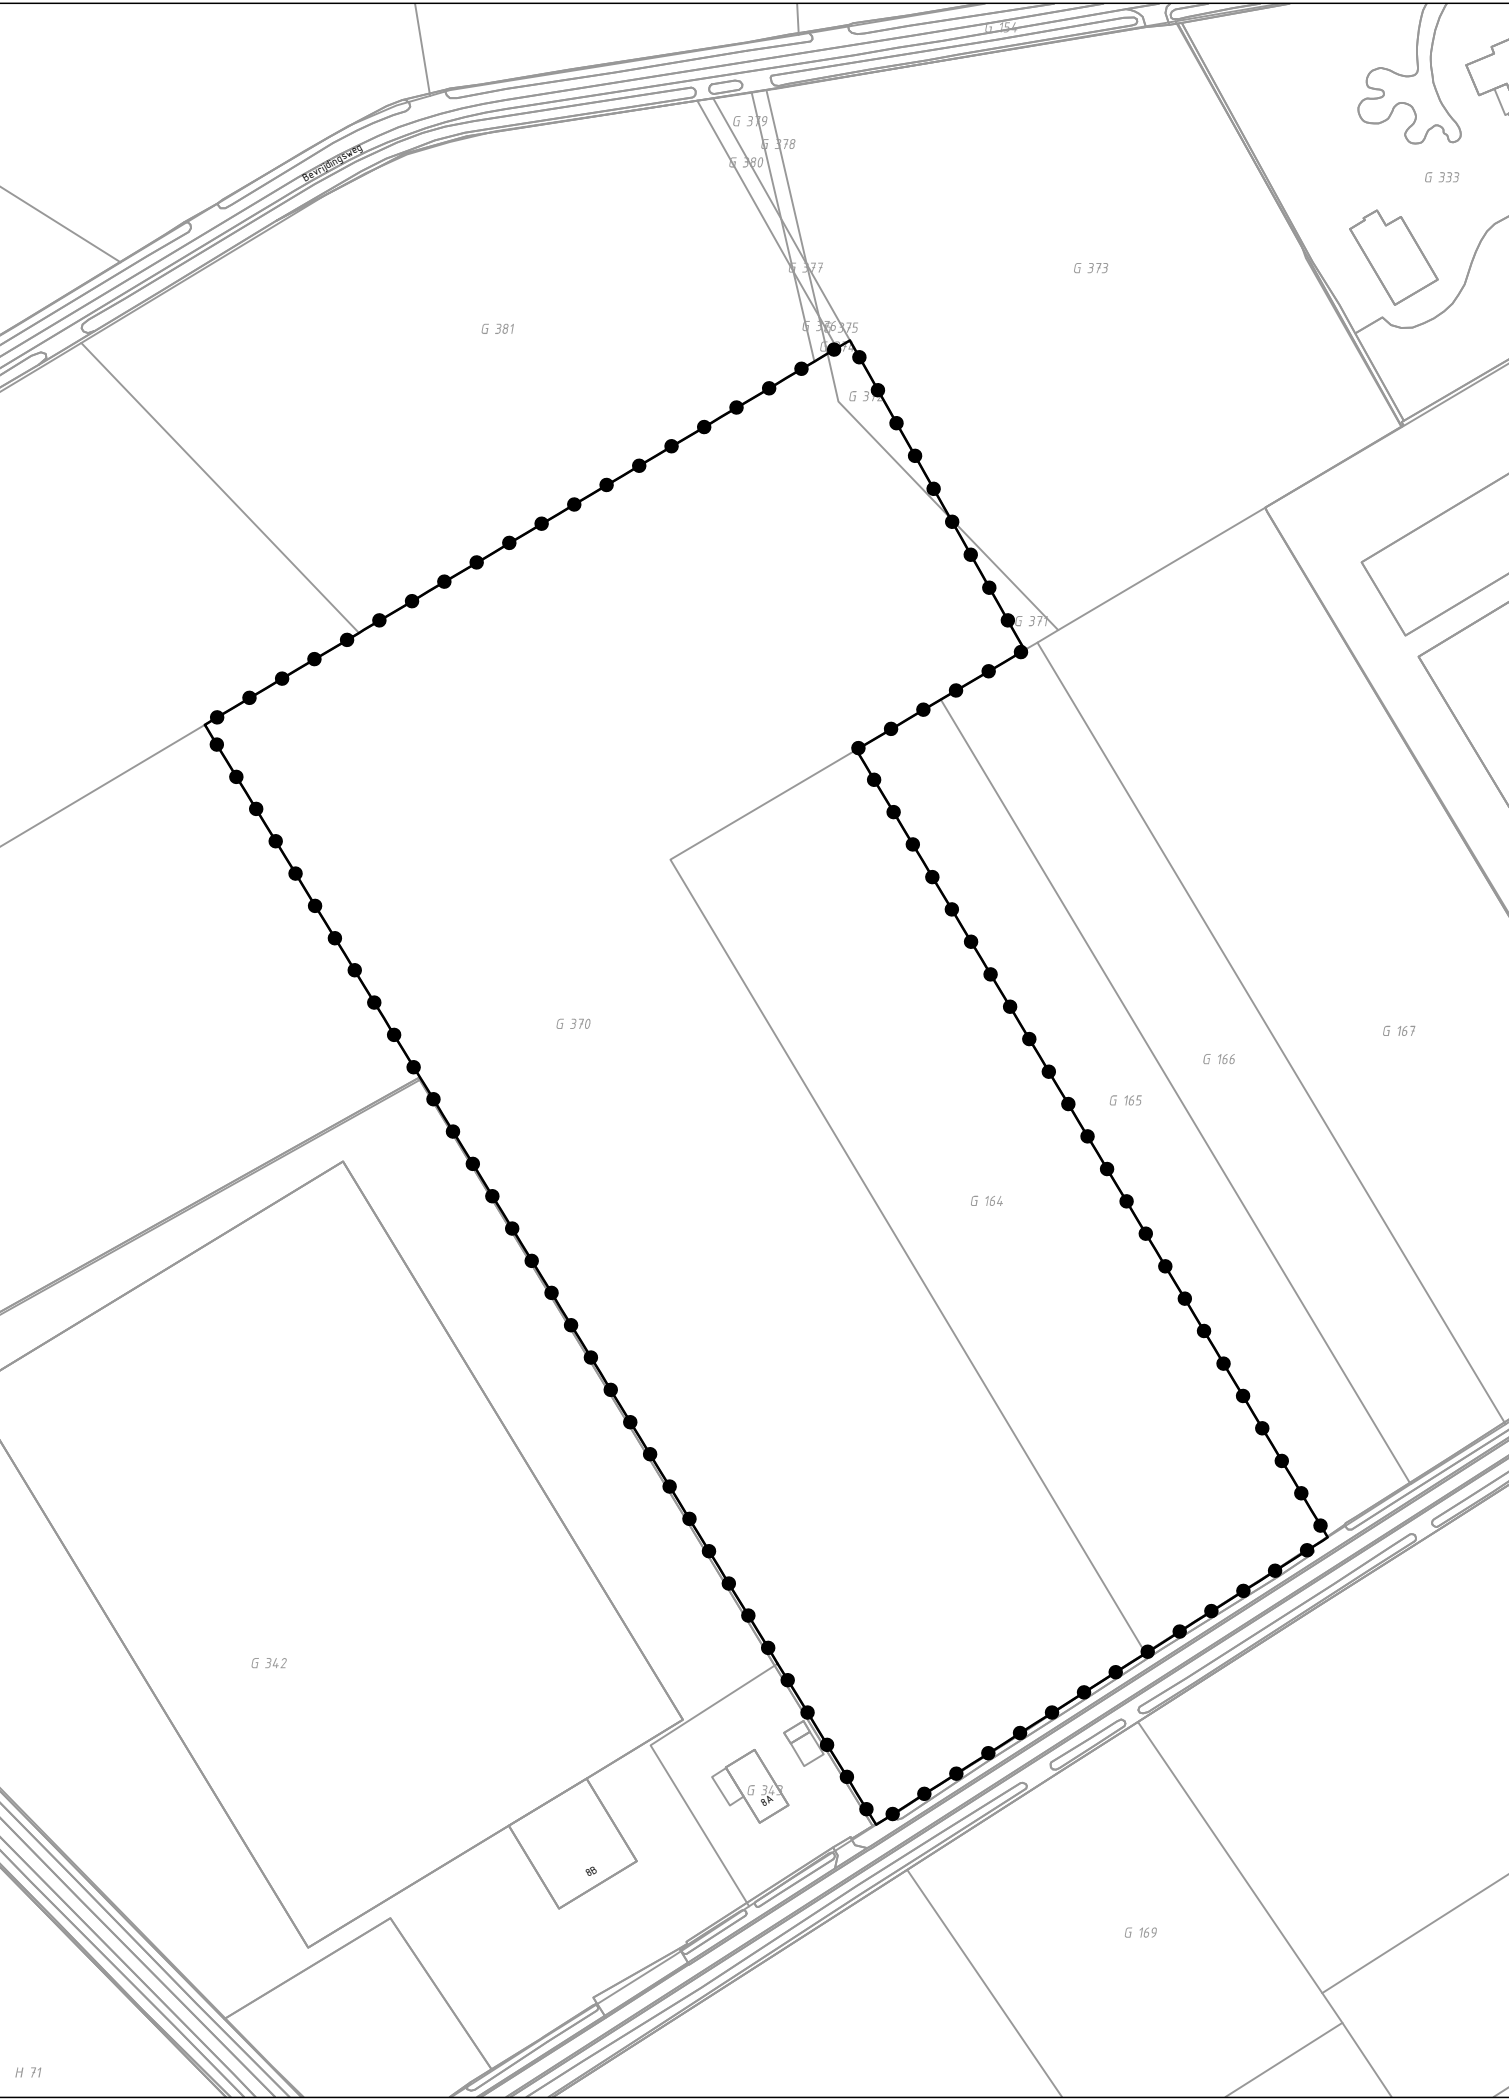

GEBIED OMGEVINGSVERGUNNING

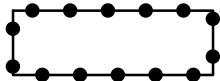

Omgevingsvergunning Realisatie containerveld, foliekas, loods en bijbehorende voorzieningen - keizersbaan 8a, Kessel

Gewijzigd : _____

Gewijzigd : _____

Omgevingsvergunning Realisatie containerveld, foliekas. loods en bijbehorende voorzieningen - keizersbaan 8a, Kessel

Gemeente Peel en Maas

illustratie



Planstatus : ontwerp

Vastgesteld : _____

Datum : 25.11.2025

Schaal : 1:2000

Projectnummer : 2026.03-01



NL.IMRO.1894.OMG0179-ON01