



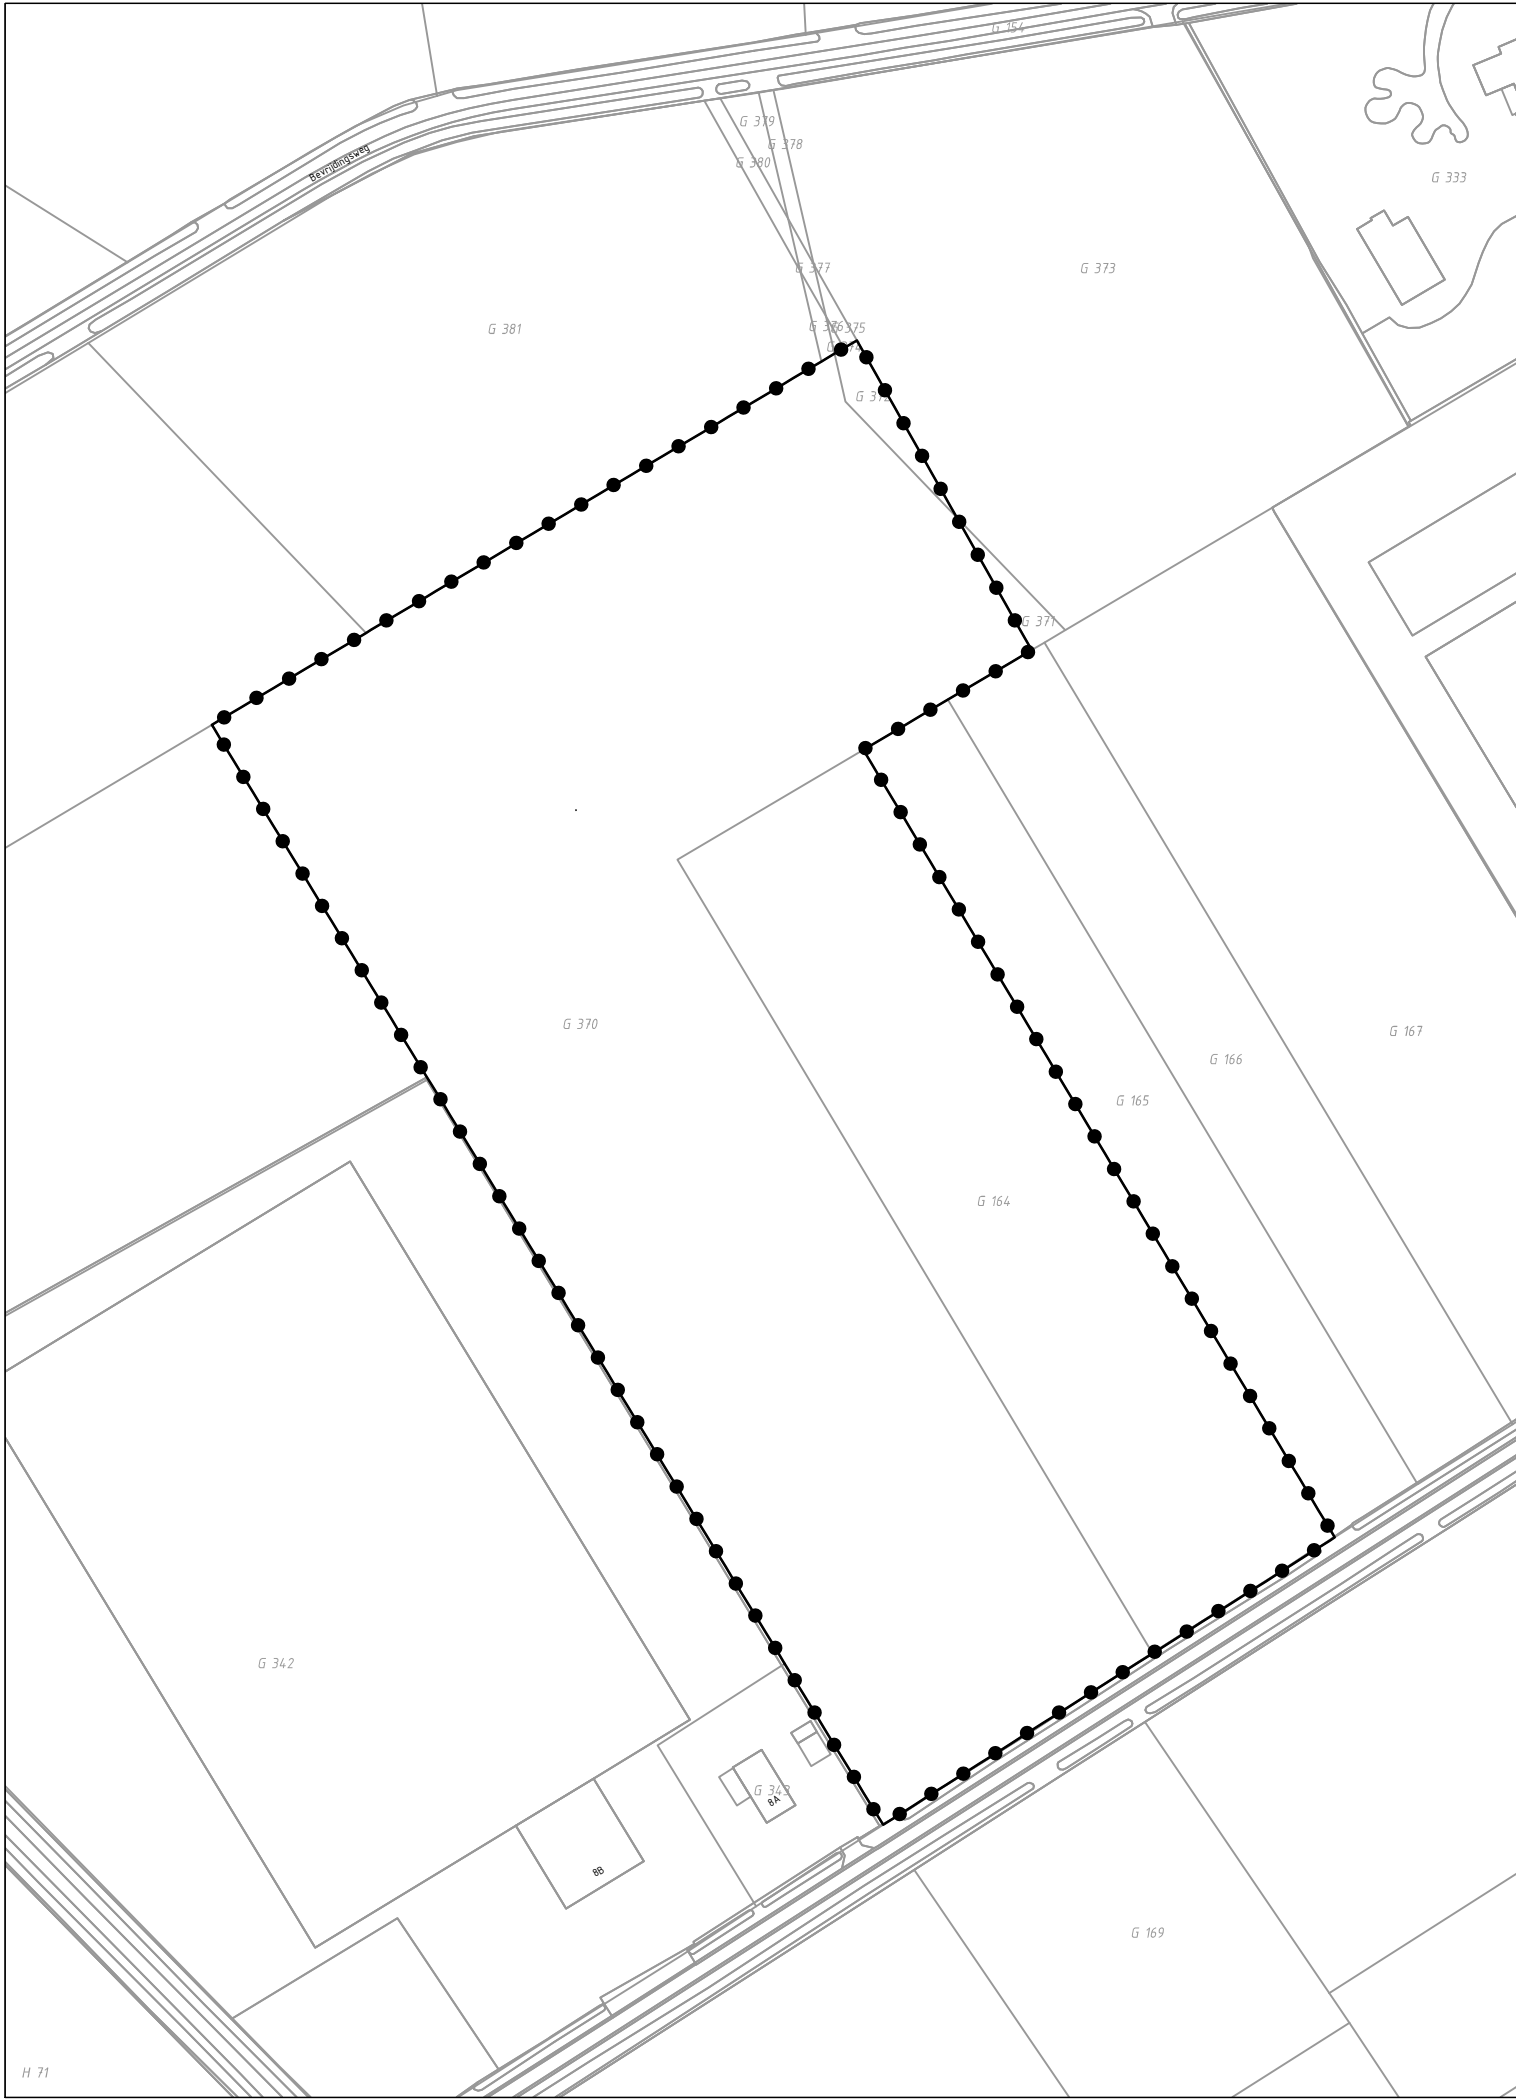

GEBIED OMGEVINGSVERGUNNING

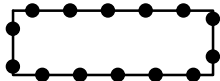

Omgevingsvergunning Realisatie containerveld, foliekas, loods en bijbehorende voorzieningen - keizersbaan 8a, Kessel

Gewijzigd :
Gewijzigd : 03.06.2026

Omgevingsvergunning Realisatie containerveld, foliekas. loods en bijbehorende voorzieningen - keizersbaan 8a, Kessel

Gemeente Peel en Maas

illustratie



Planstatus : vastgesteld
Vastgesteld : 2 juni 2026
Datum : 25.11.2025
Schaal : 1:2000
Projectnummer : 2026.03-01



NL.IMRO.1894.OMG0179-VG01