



Verklaring

Oppervlakte bestemmingsvlak wonen: 10.846 m2
Benodigde compensatie: 1.889 m2



Bestaande boom
Compensatieoppervlakte 1x 25 m2



Nieuwe bomen, solitair, enkelstammig of meerstammig, bestaande uit inheemse soorten waaronder o.a.:						
B1	Alnus glutinosa - Zwarte els	1e orde	16-18	5 st.	x 25 m2	125 m2
B2	Tilia cordata - Winterlinde	1e orde	16-18	8 st.	x 25 m2	200 m2
B3	Sorbus intermedia - Lijsterbes	2e orde	16-18	9 st.	x 14 m2	126 m2
B4	Quercus robur - Zomereik	1e orde	16-18	6 st.	x 25 m2	150 m2
B5	Carpinus betulus - Haagbeuk	1e orde	16-18	6 st.	x 25 m2	150 m2

Kroondiameter
na 30 jaar

10m
12m
6m
10m
8m

Totaal 751 m2



S1 - Nieuw bosplantsoen, oppervlakte 1797 m2.
Bestaande uit inheemse soorten, menging van hogere en lagere soorten en boomvormers. Aanplanten op 1,25 x 1,25m afstand onderling. Aan weerszijden buitenom 0,5 meter afstand houden. Bestaande uit:

Amelanchier lamarckii - Krentenboompje	60/80, wortelgoed	15%
Cornus mas - Gele kornoelje	60/80, wortelgoed	15%
Corylus avellana - Hazelaar	60/80, wortelgoed	10%
Frangula alnus - Vuilboom	60/80, wortelgoed	15%
Ilex aquifolium - Hulst	60/80, met kluit	15%
Prunus spinosa - Sleedoorn	60/80, wortelgoed	5%
Rosa canina - Hondсроos	60/80, wortelgoed	10%
Salix cineria - Grauwe wilg	60/80, wortelgoed	12%
Sambucus nigra - Gewone Vlier	60/80, wortelgoed	3%

Totaal 1797 m2

Totaal 2.548 m2

BEHEER

Bomen: De bomen (die op locaties staan waar mensen komen) dienen eens in de 5 jaar gecontroleerd te worden op gevaarlijke- en/of zieke takken. Deze zieke takken dienen verwijderd te worden. Er is gekozen voor inheemse beplanting in combinatie met bloeiende bomen die de biodiversiteit vergroten.

Struweel/bosplantsoen: Het struweel/bosplantsoen dient eens in de 5 jaar 'uitgedund' te worden, hierbij wordt pleksgewijs plaats gemaakt voor verjonging. Dit kan uitgevoerd worden in de wintermaanden. Verder dient het struweel onkruidvrij gehouden te worden door middel van een bosmaaier. De struweel biedt voldoende nest/voedervoorzieningen voor vogels.

2	09-12-2025	
1	28-11-2025	Diverse aanpassingen
0	10-11-2025	
Versie	Datum	Omschrijving


Haalbaarheidsstudie ontwikkeling Grashoek

Landschappelijke compensatie bedrijf

Vermeer Architecten B.V.

Fase:
Formaat: A2
Schaal: 1:1000

Projectnummer: PMA132
Tekeningnr.: 2025-2455
Doc. nr.: -

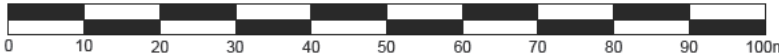

088 - 3366333
info@kragten.nl
www.kragten.nl

kragten

