



6	9-12-2025	Aanpassingen landschappelijke inrichting
5	28-11-2025	Aanpassingen woonlocatie en landschappelijk plan
4	05-11-2025	Aanpassing bomen
3	06-10-2025	Aanpassing bedrijfsgebouw
2	26-09-2025	Aanpassingen schetsontwerp
1	14-05-2025	Aanpassingen schetsontwerp
0	02-04-2025	
Versie	Datum	Omschrijving


Woonlocatie en bedrijfsperceel Grashoek

Schetsontwerp stedenbouwkundig plan

Herver Projectontwikkeling BV en Verhaegh BV

Fase: Schetsontwerp
Formaat: A2
Schaal: 1:1000

Projectnummer: PMA132
Tekeningnr.: 2025-0760
Doc. nr.: -

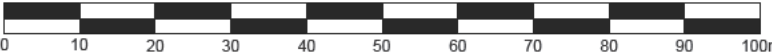

kragten



088 - 3366333
info@kragten.nl
www.kragten.nl