


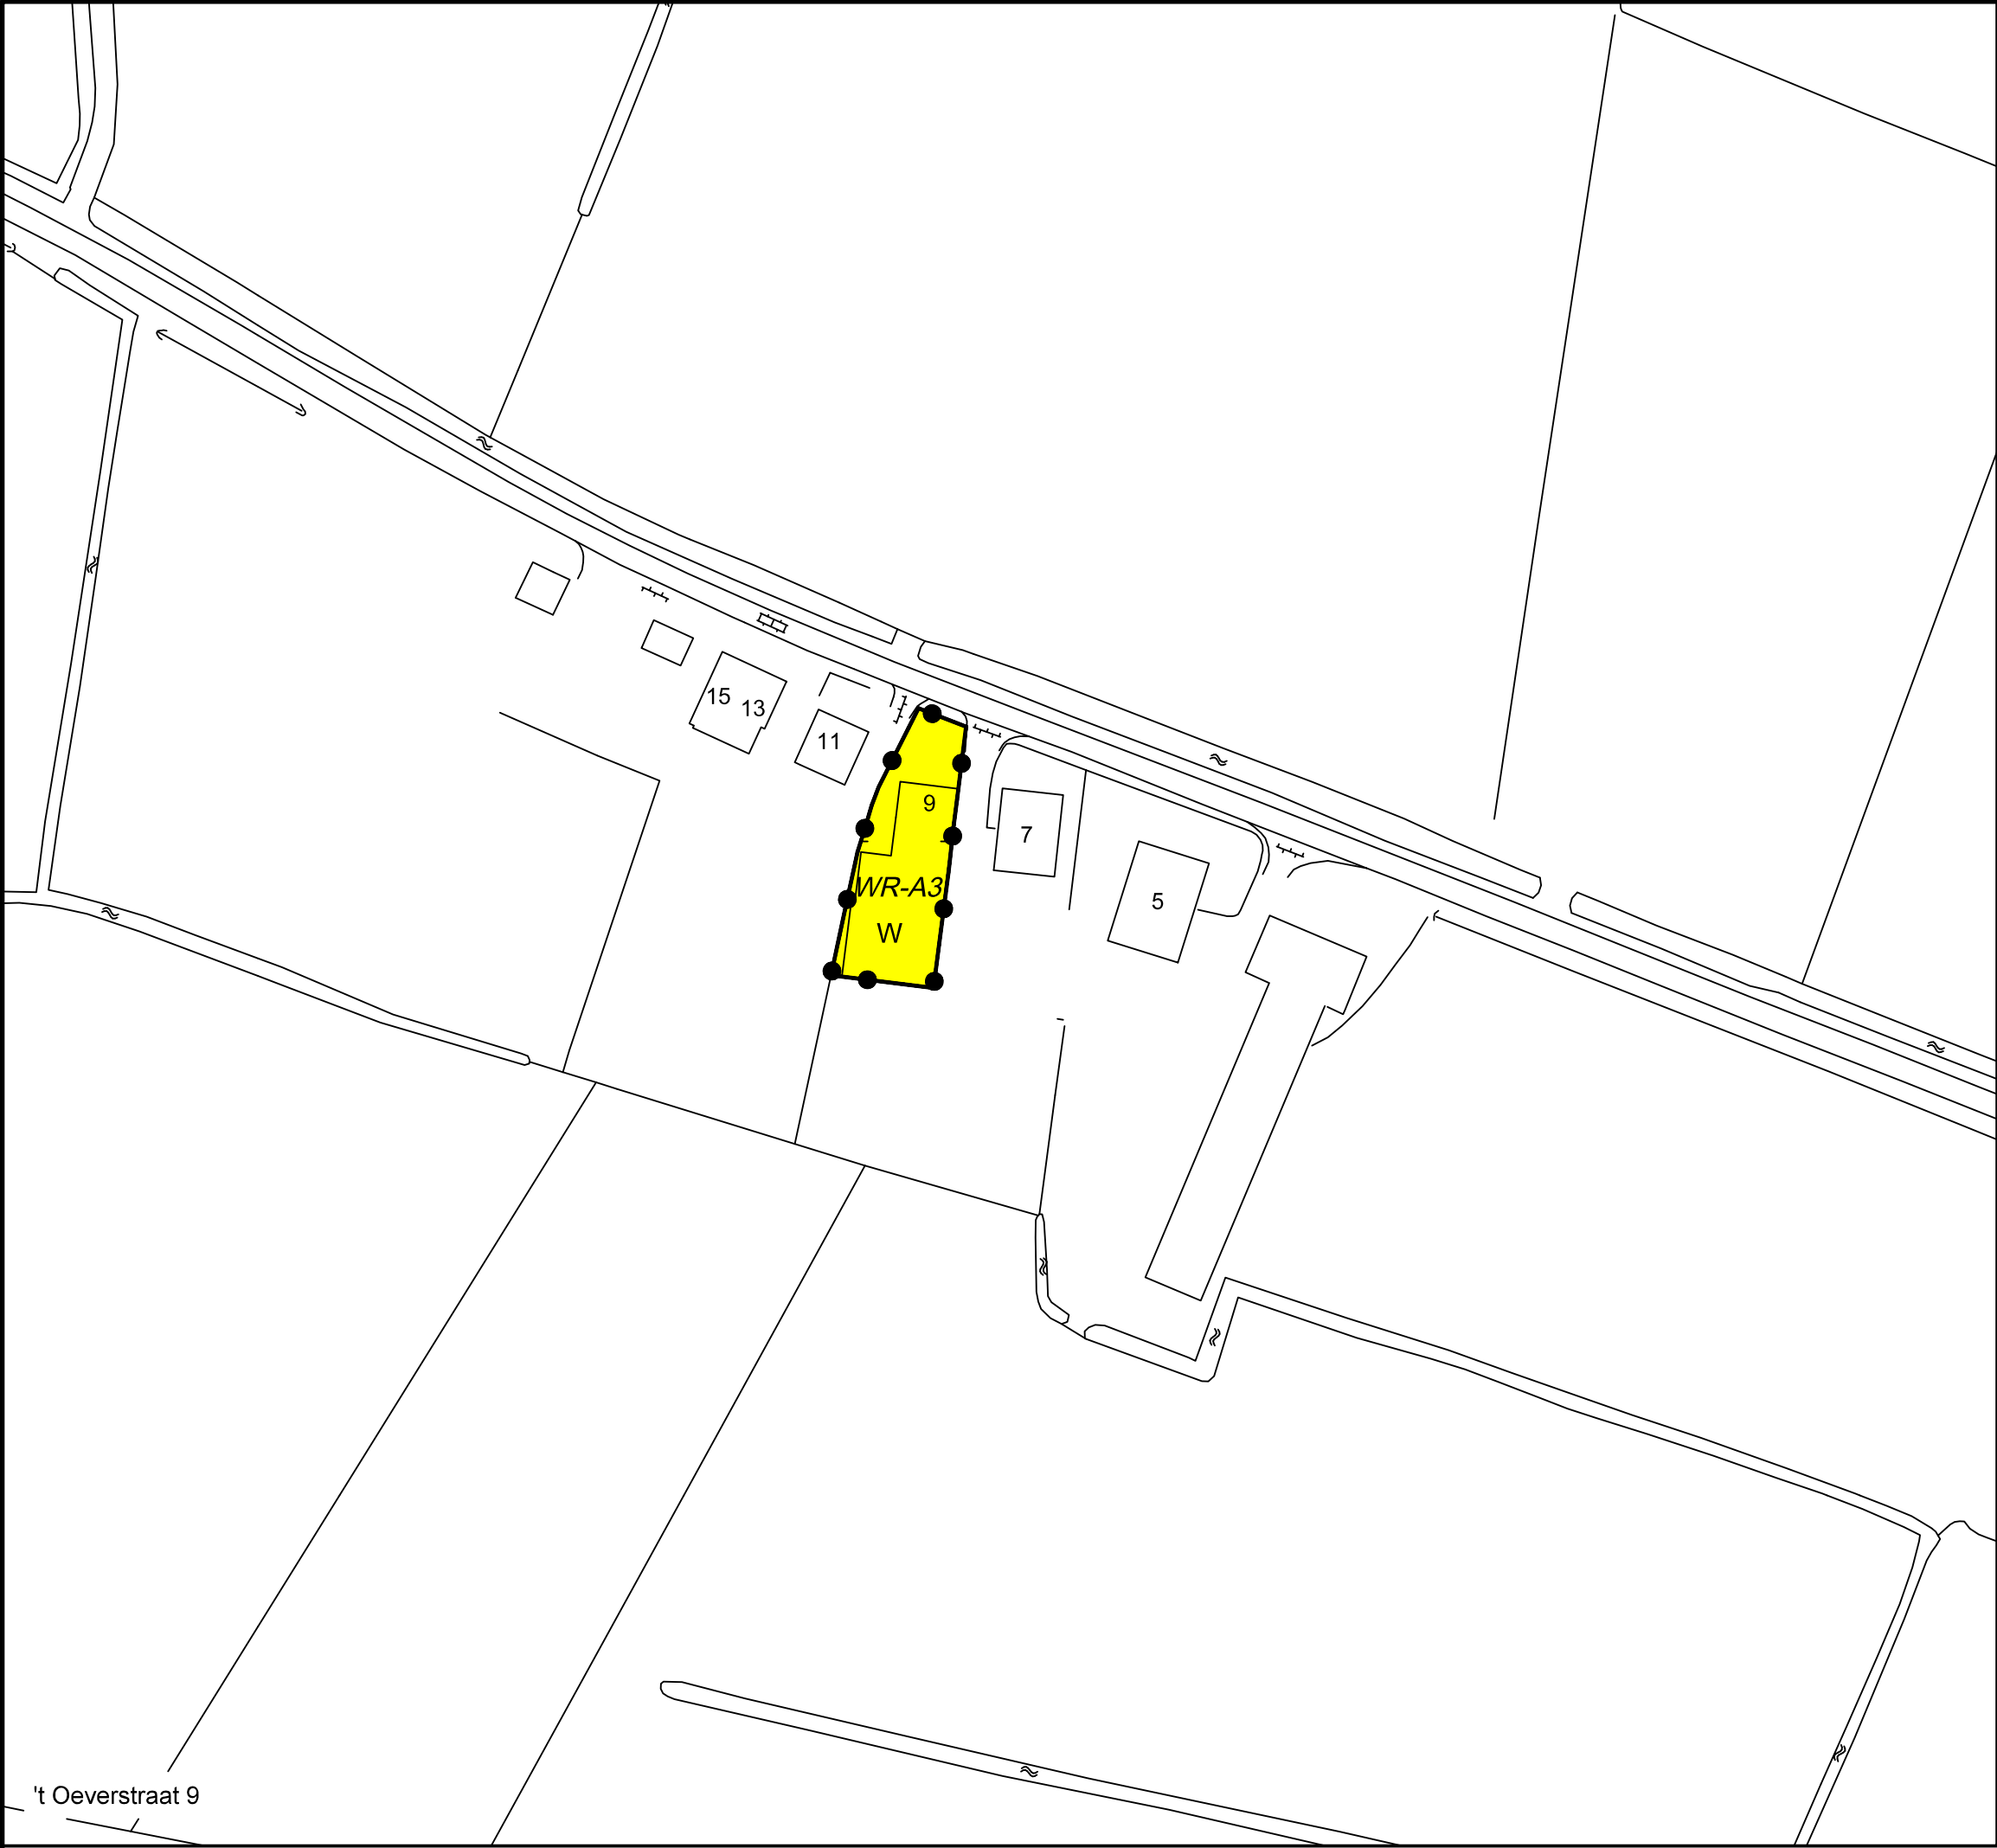

Legenda

Plangebied

Bestemmingen



- A Agrarisch
- BT Bedrijventerrein
- W Wonen
- WR-A3 Waarde - Archeologie 3

Aanduidingen

- (b=4.1) bedrijf van categorie 4.1
- (b=4.2) bedrijf van categorie 4.2
- (g) groen
- bouwvlak
- maatvoeringsvlak
- maximum bouwhoogte (m), maximum bebouwingspercentage (%)

Verklaring

gegevens GBKN

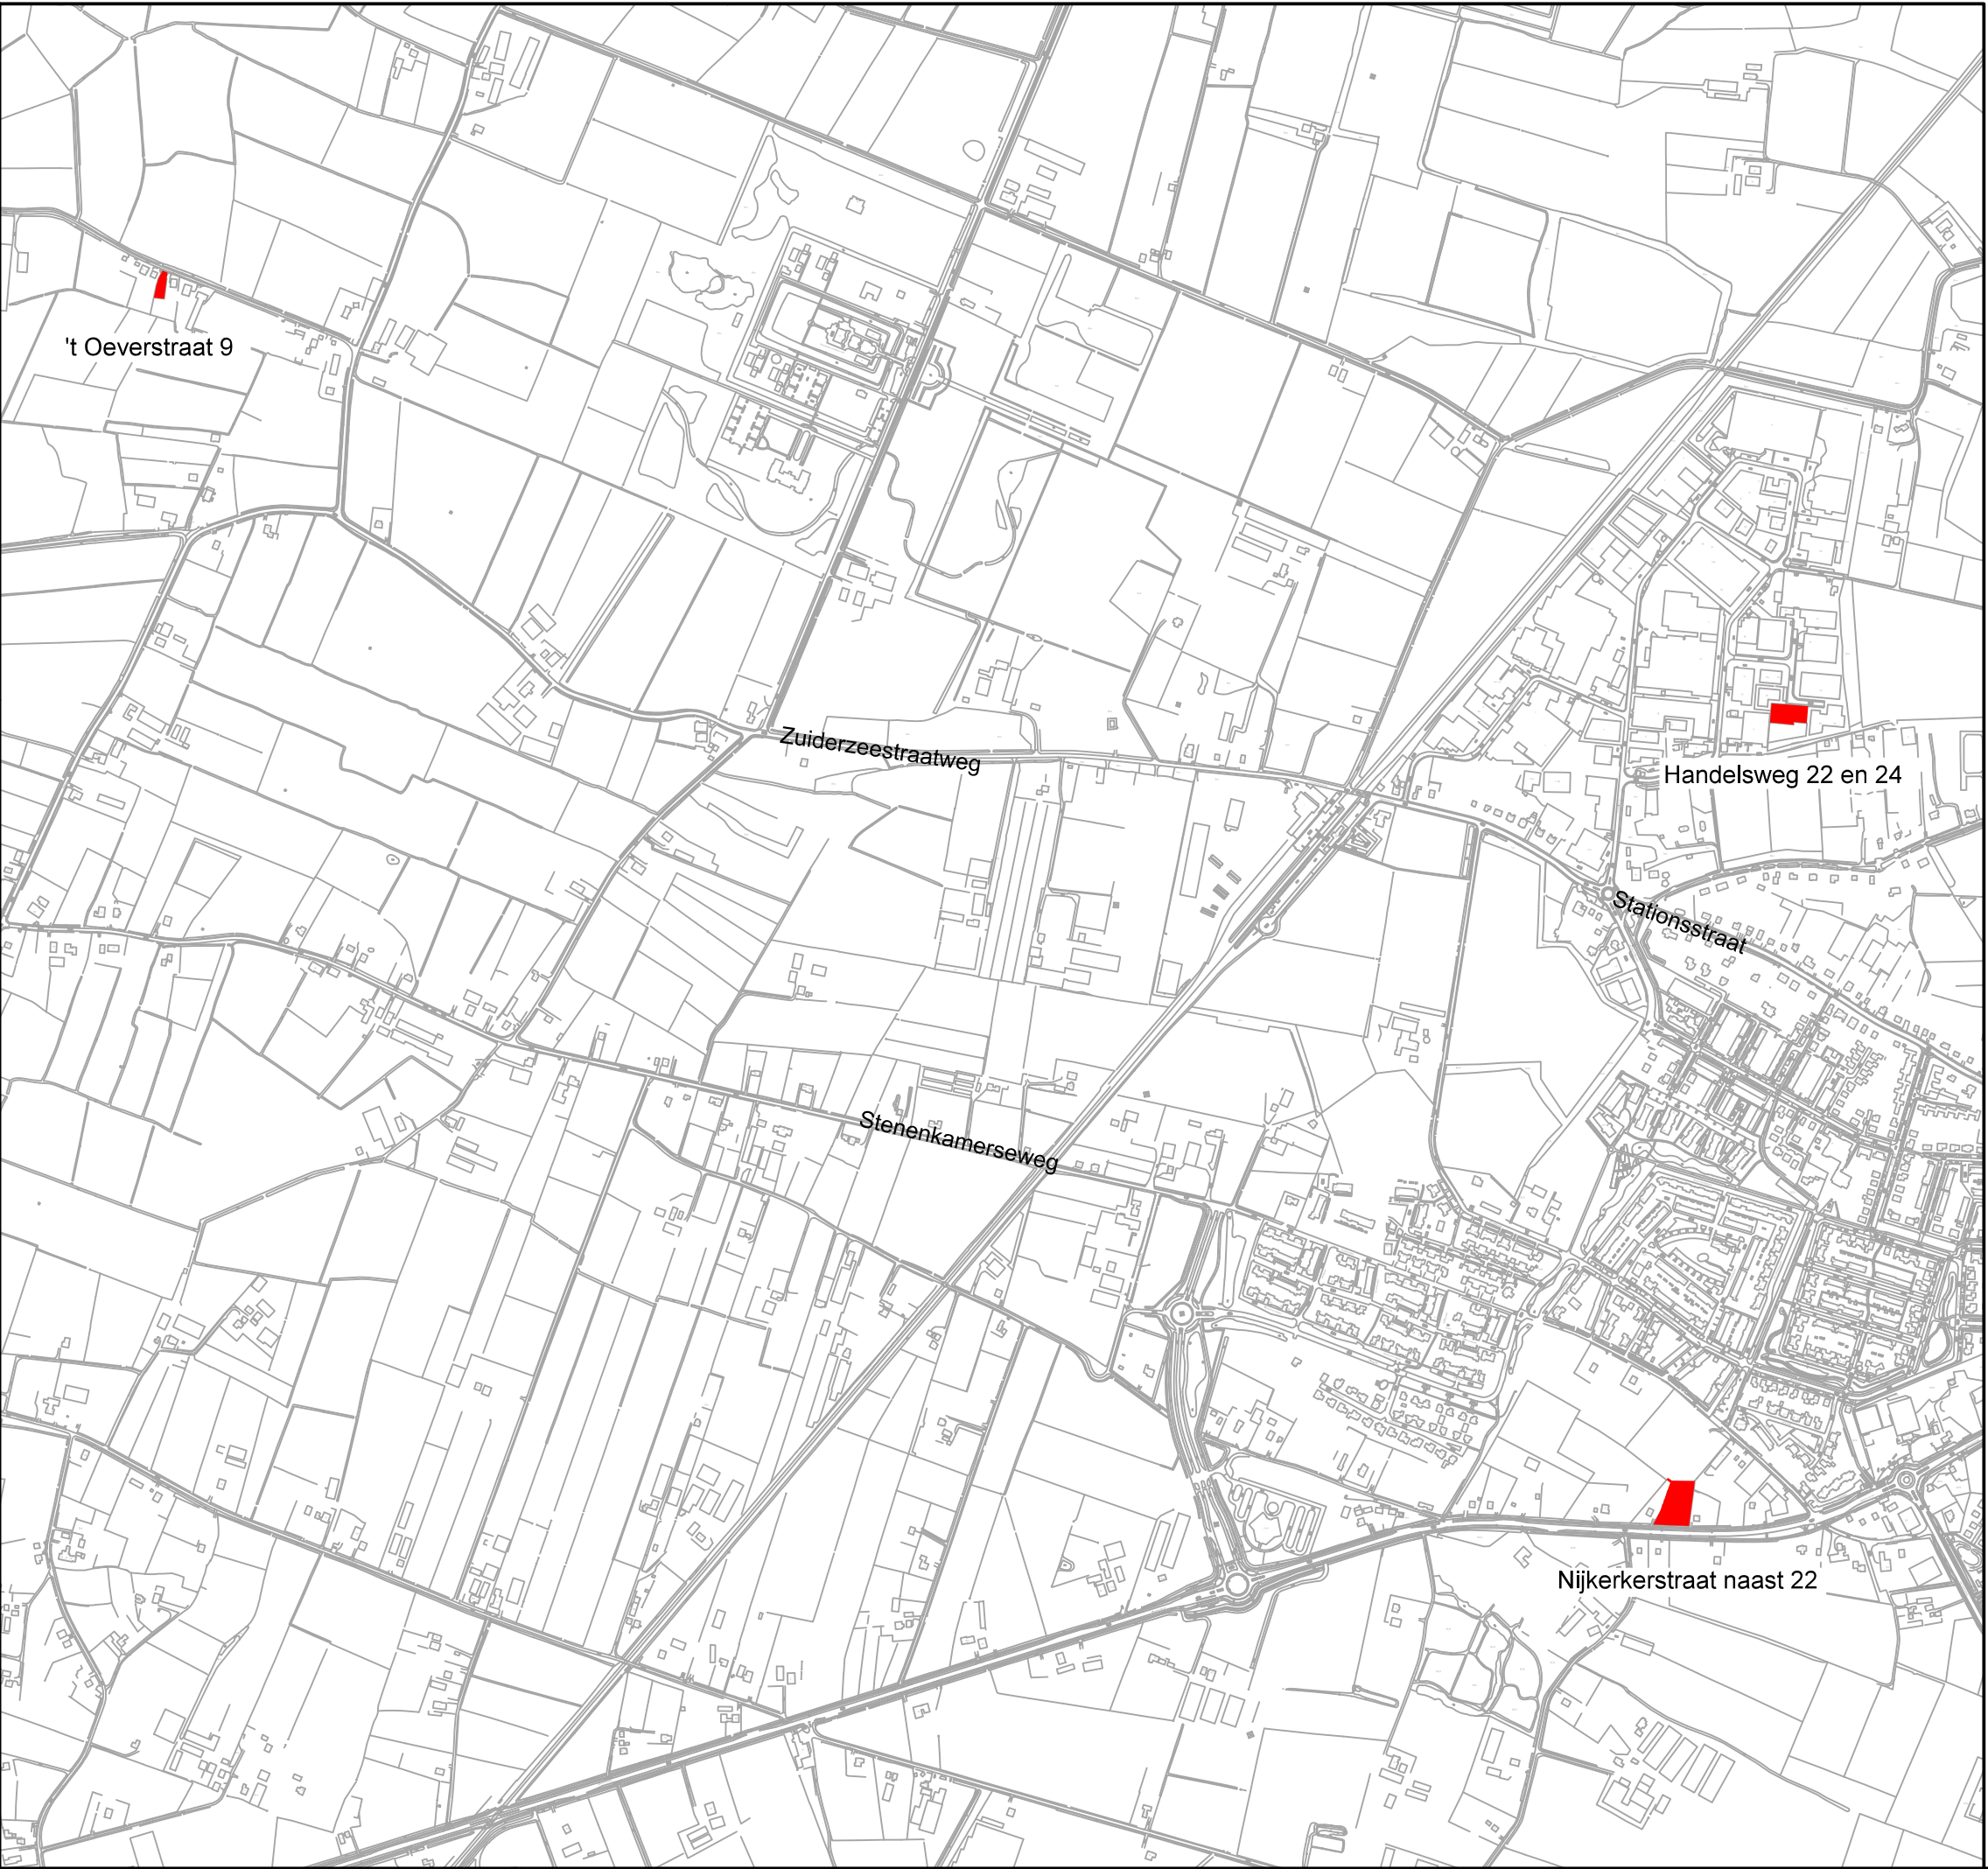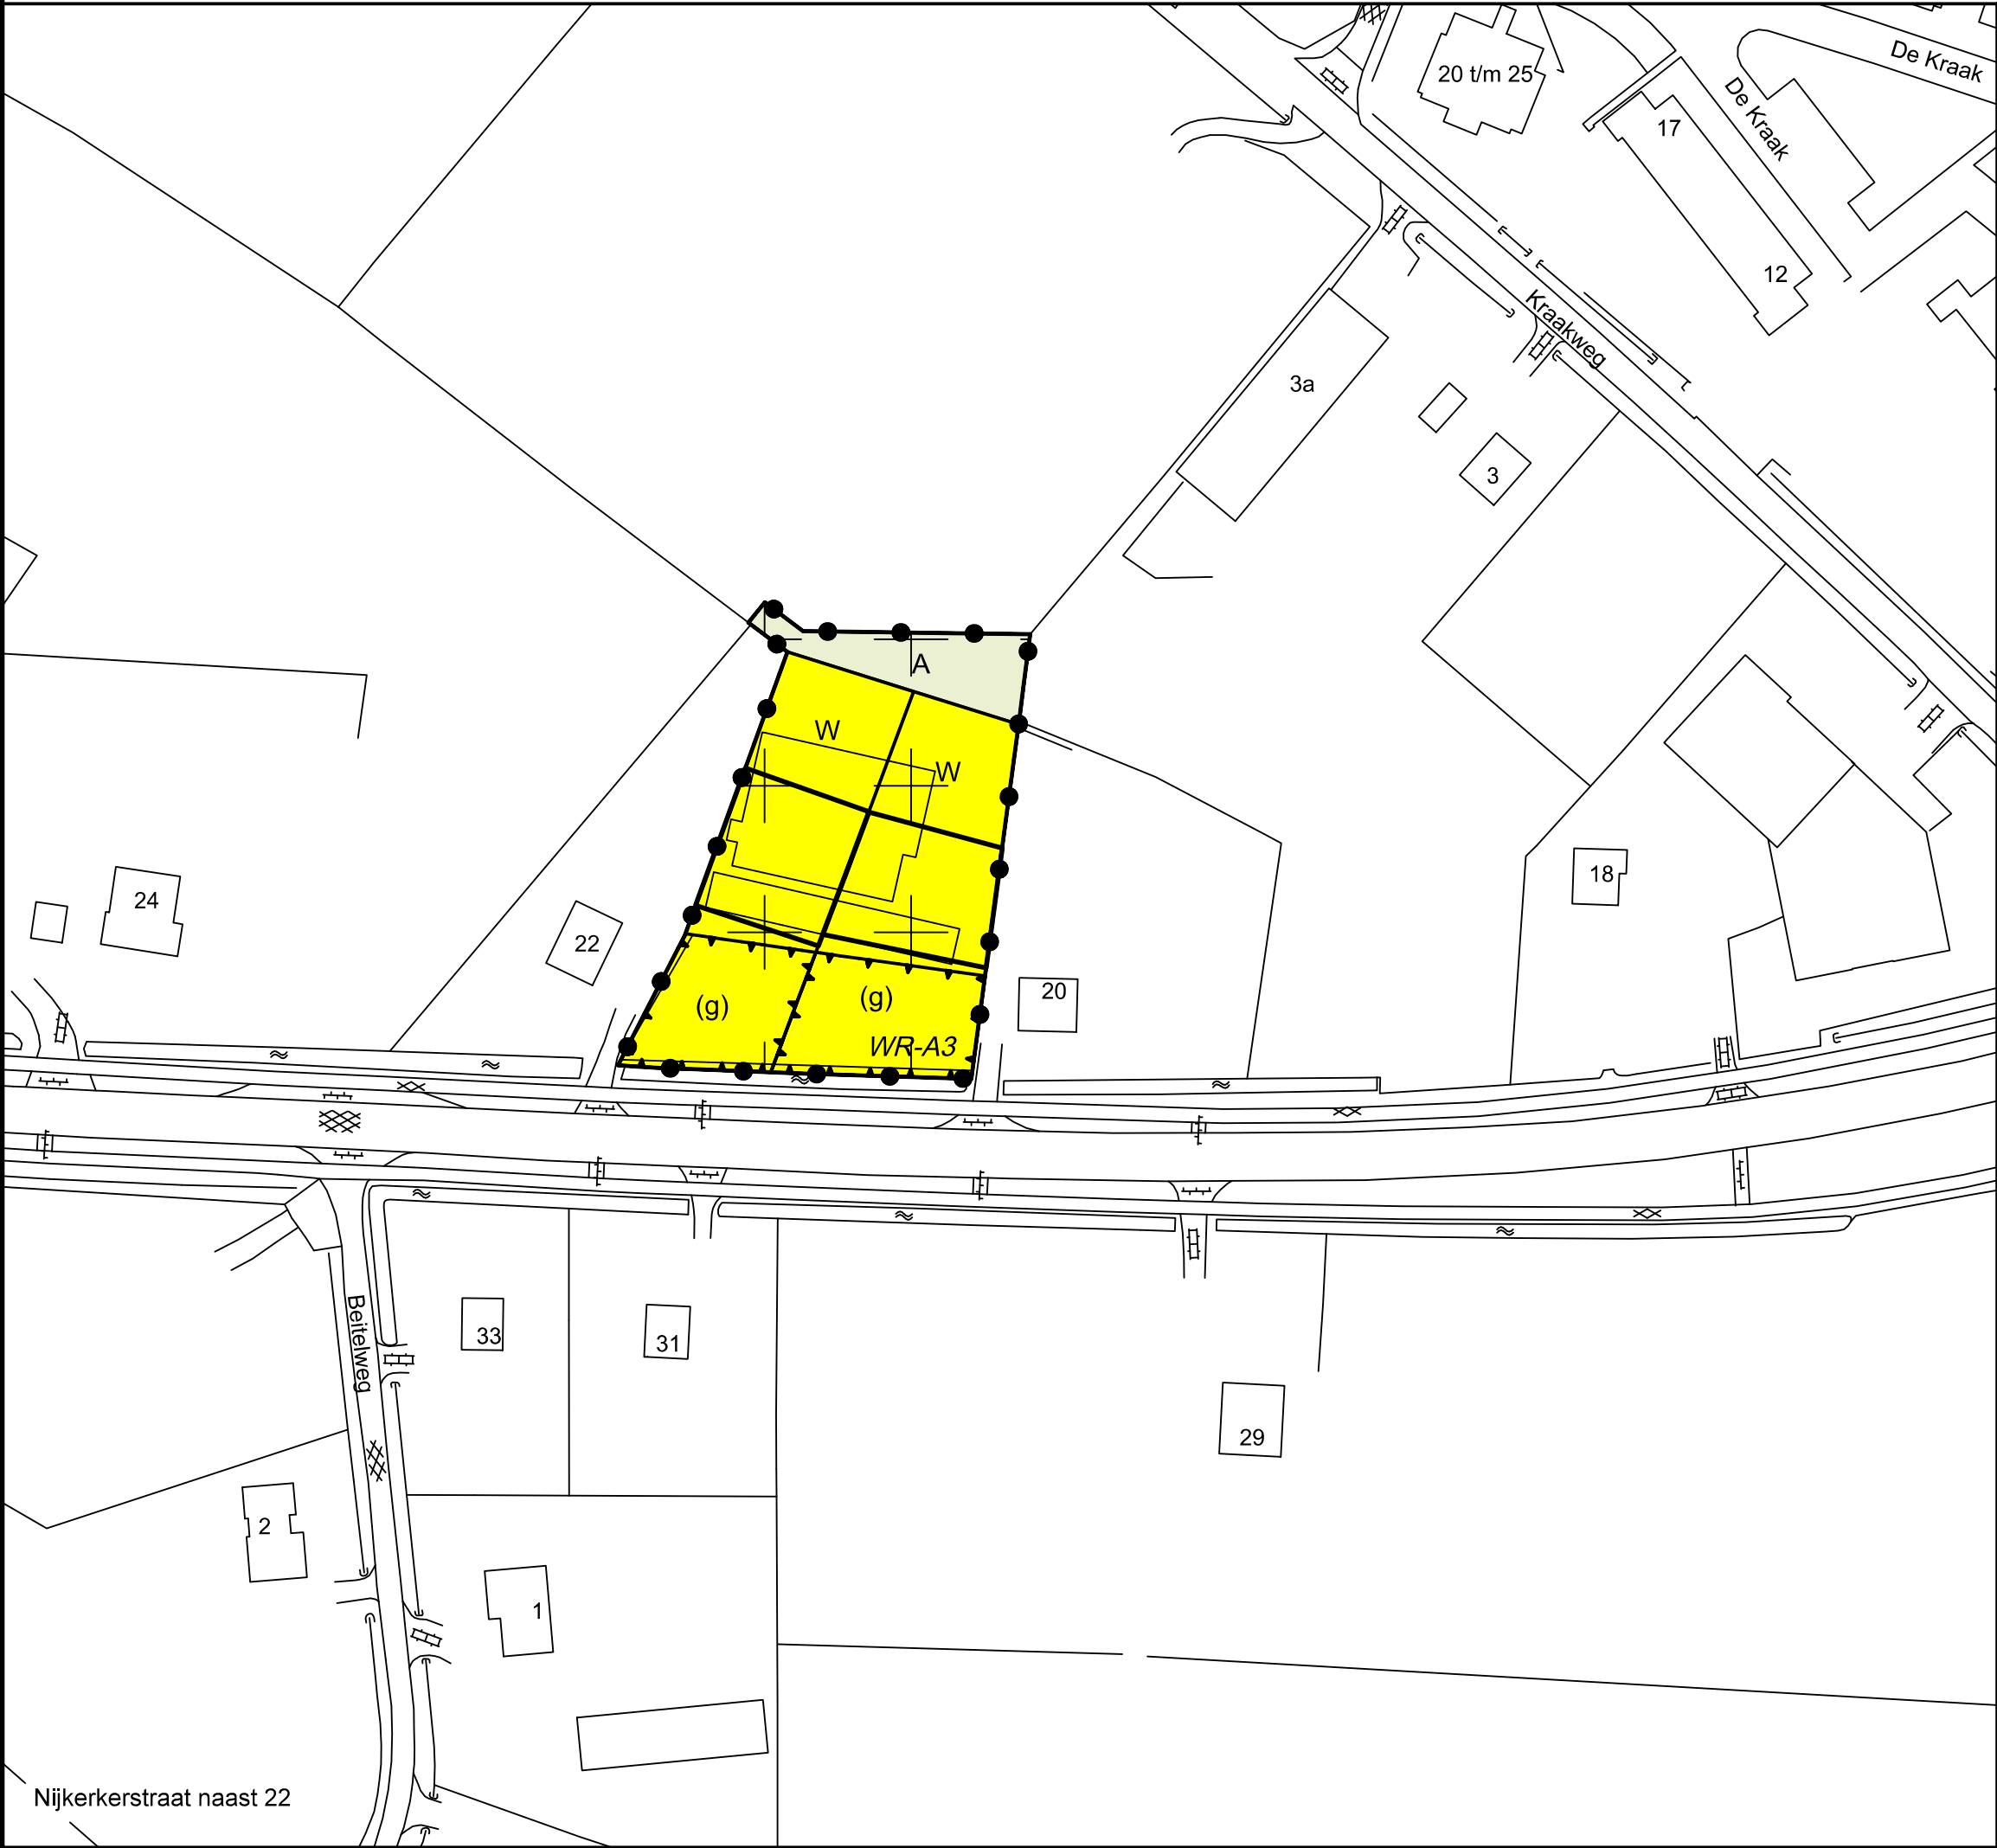

Gemeente Putten

Bestemmingsplan Nijkerkerstraat naast 22

Verbeelding

datum: 24-02-2014

schaal: 1 : 1000

papierformaat: A1

status: ontwerp

projectnr.: 193.20.00.00.00

gezien: CR

NL.IMRO.0273.BPNijkerkerstr22-0N01

BügelHajema

Plek voor ideeën

BügelHajema Adviseurs bv, Bureau voor Ruimtelijke Ordening en Milieu BNSP

Postbus 2153, 3800 CD Amersfoort t 033 465 65 45 e amersfoort@bugelhajema.nl

w www.bugelhajema.nl