


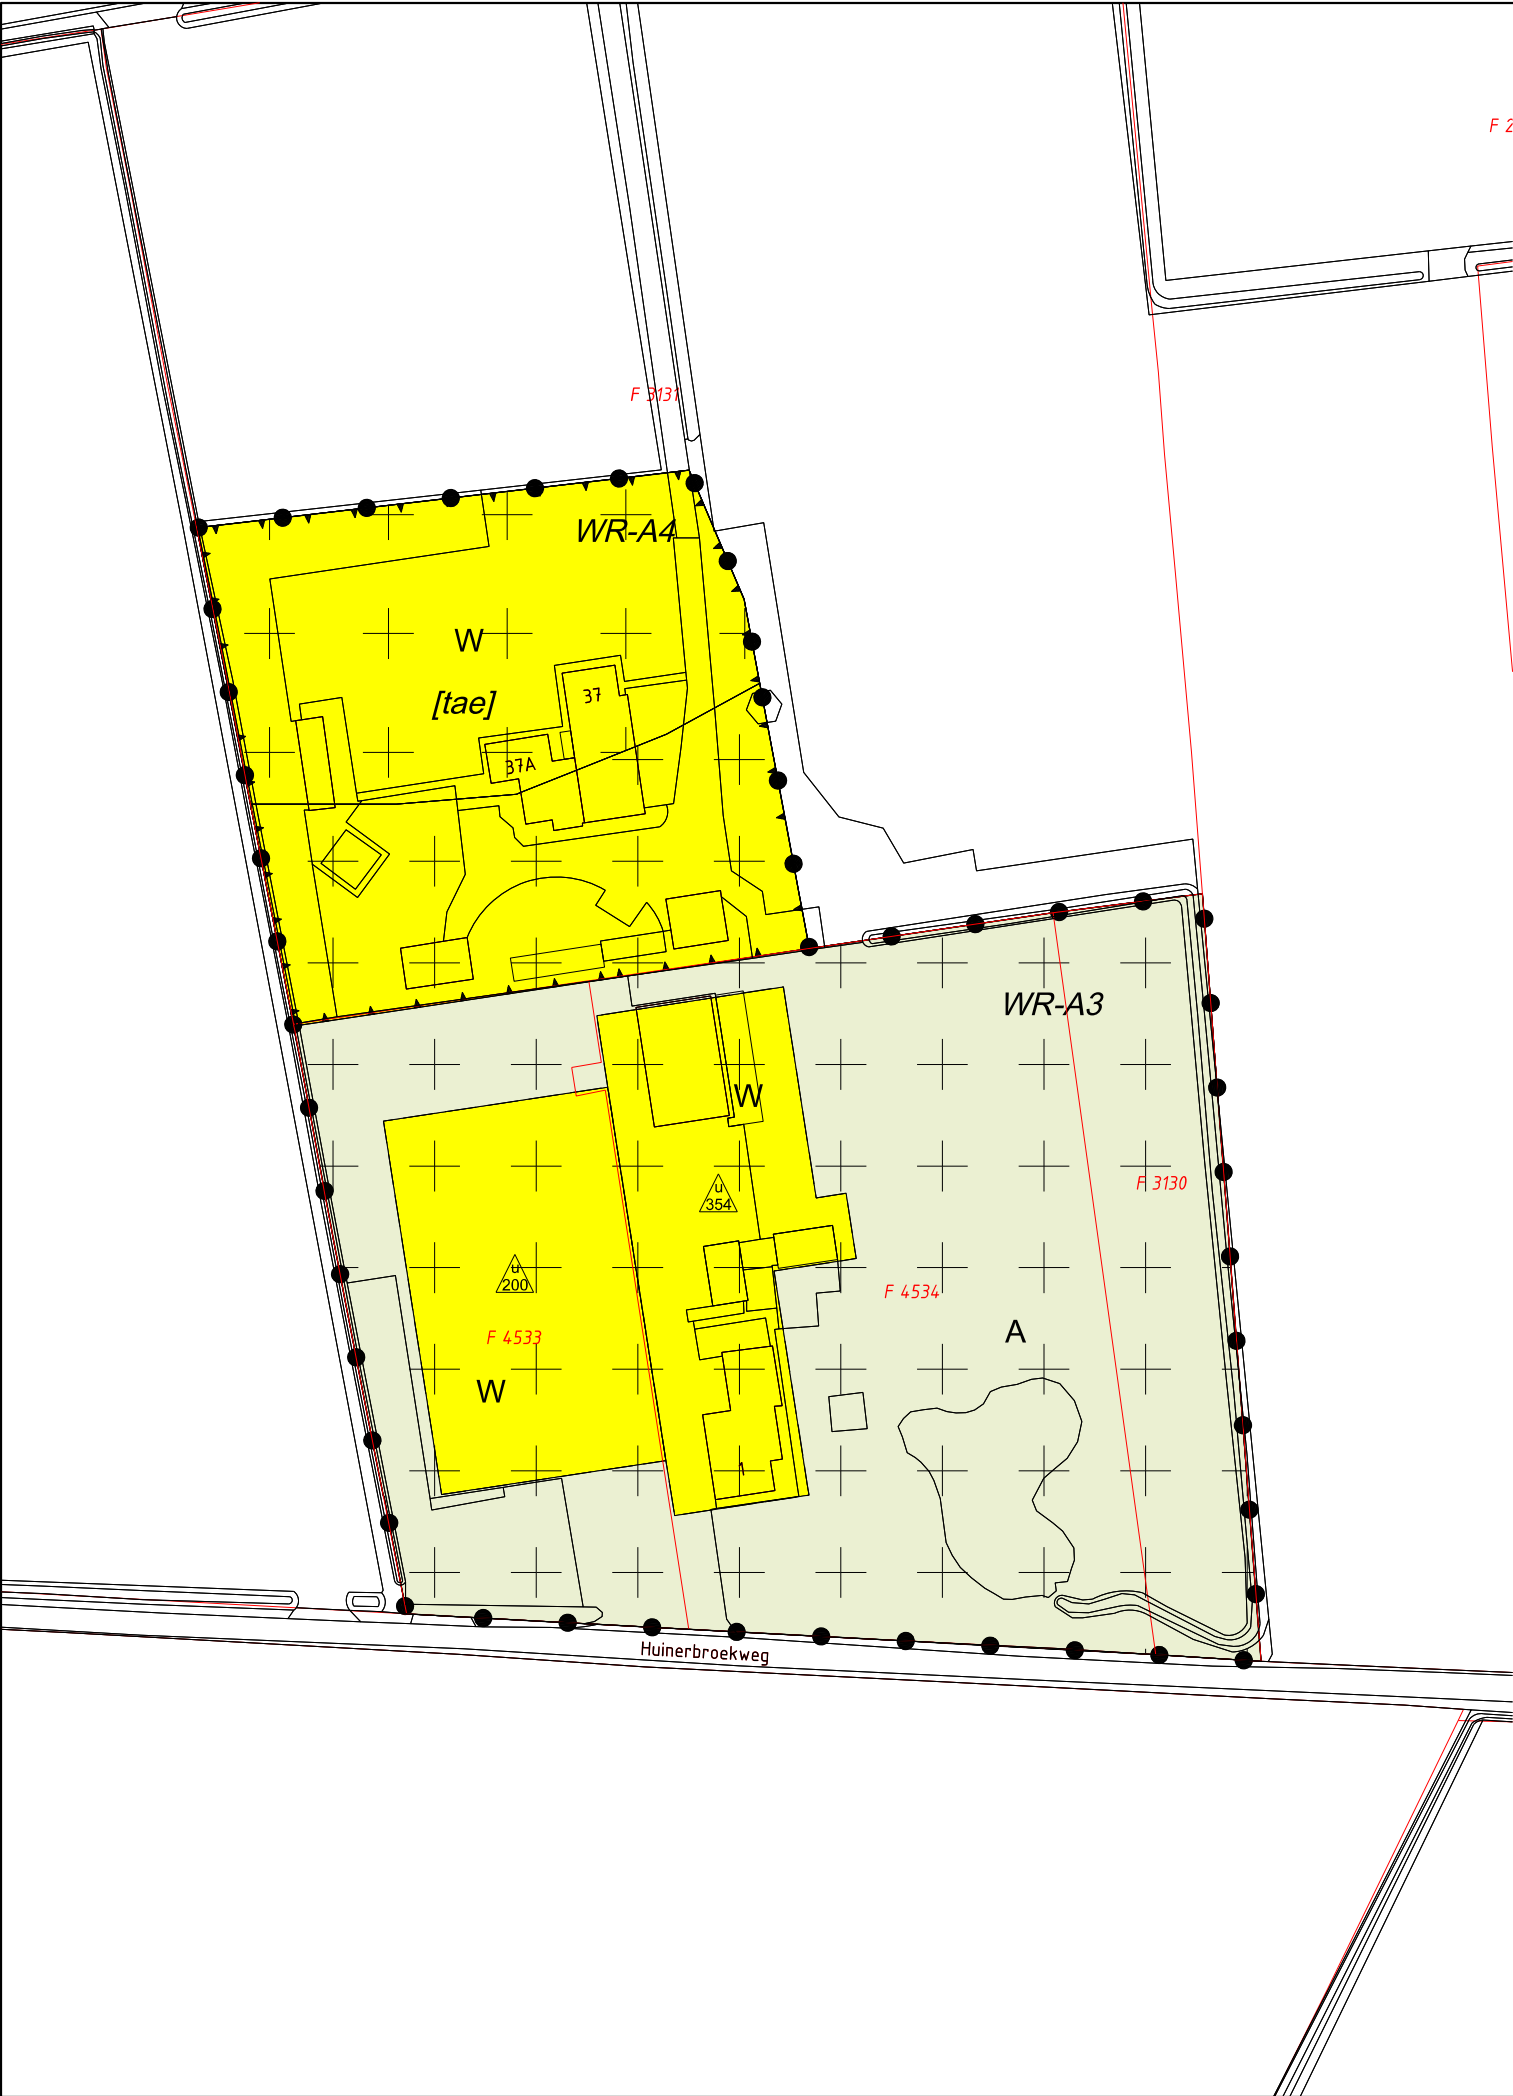

Legenda

Plangebied

Bestemmingen

A Agrarisch

W Wonen

Dubbelbestemmingen

WR-A3 Waarde - Archeologie 3

WR-A4 Waarde - Archeologie 4

Bouwaanduiding

[tae] twee-aaneen

Maatvoeringaanduiding

maatvoeringsvlak

maximum oppervlakte bijgebouwen (m2)

Verklaring

BGT + BRK 2025-03-19

Gemeente PUTTEN

TAM-omgevingsplan Hoofdstuk 22e Huinerbroekweg 1

Verbeelding

datum: 19-03-2025

schaal: 1 : 1000 (A3)

status: vastgesteld

projectnr.: P003101

gezien: DS

NL.IMRO.0273.TAMHuinerbroekweg1-VA01

BügelHajema

Ruimte voor de leefomgeving

BügelHajema Adviseurs, adviseurs voor leefomgeving en omgevingsrecht BNSP

Vaart NZ 50, 9401 GN Assen T 0592 316 206 E info@bugelhajema.nl

W www.bugelhajema.nl