


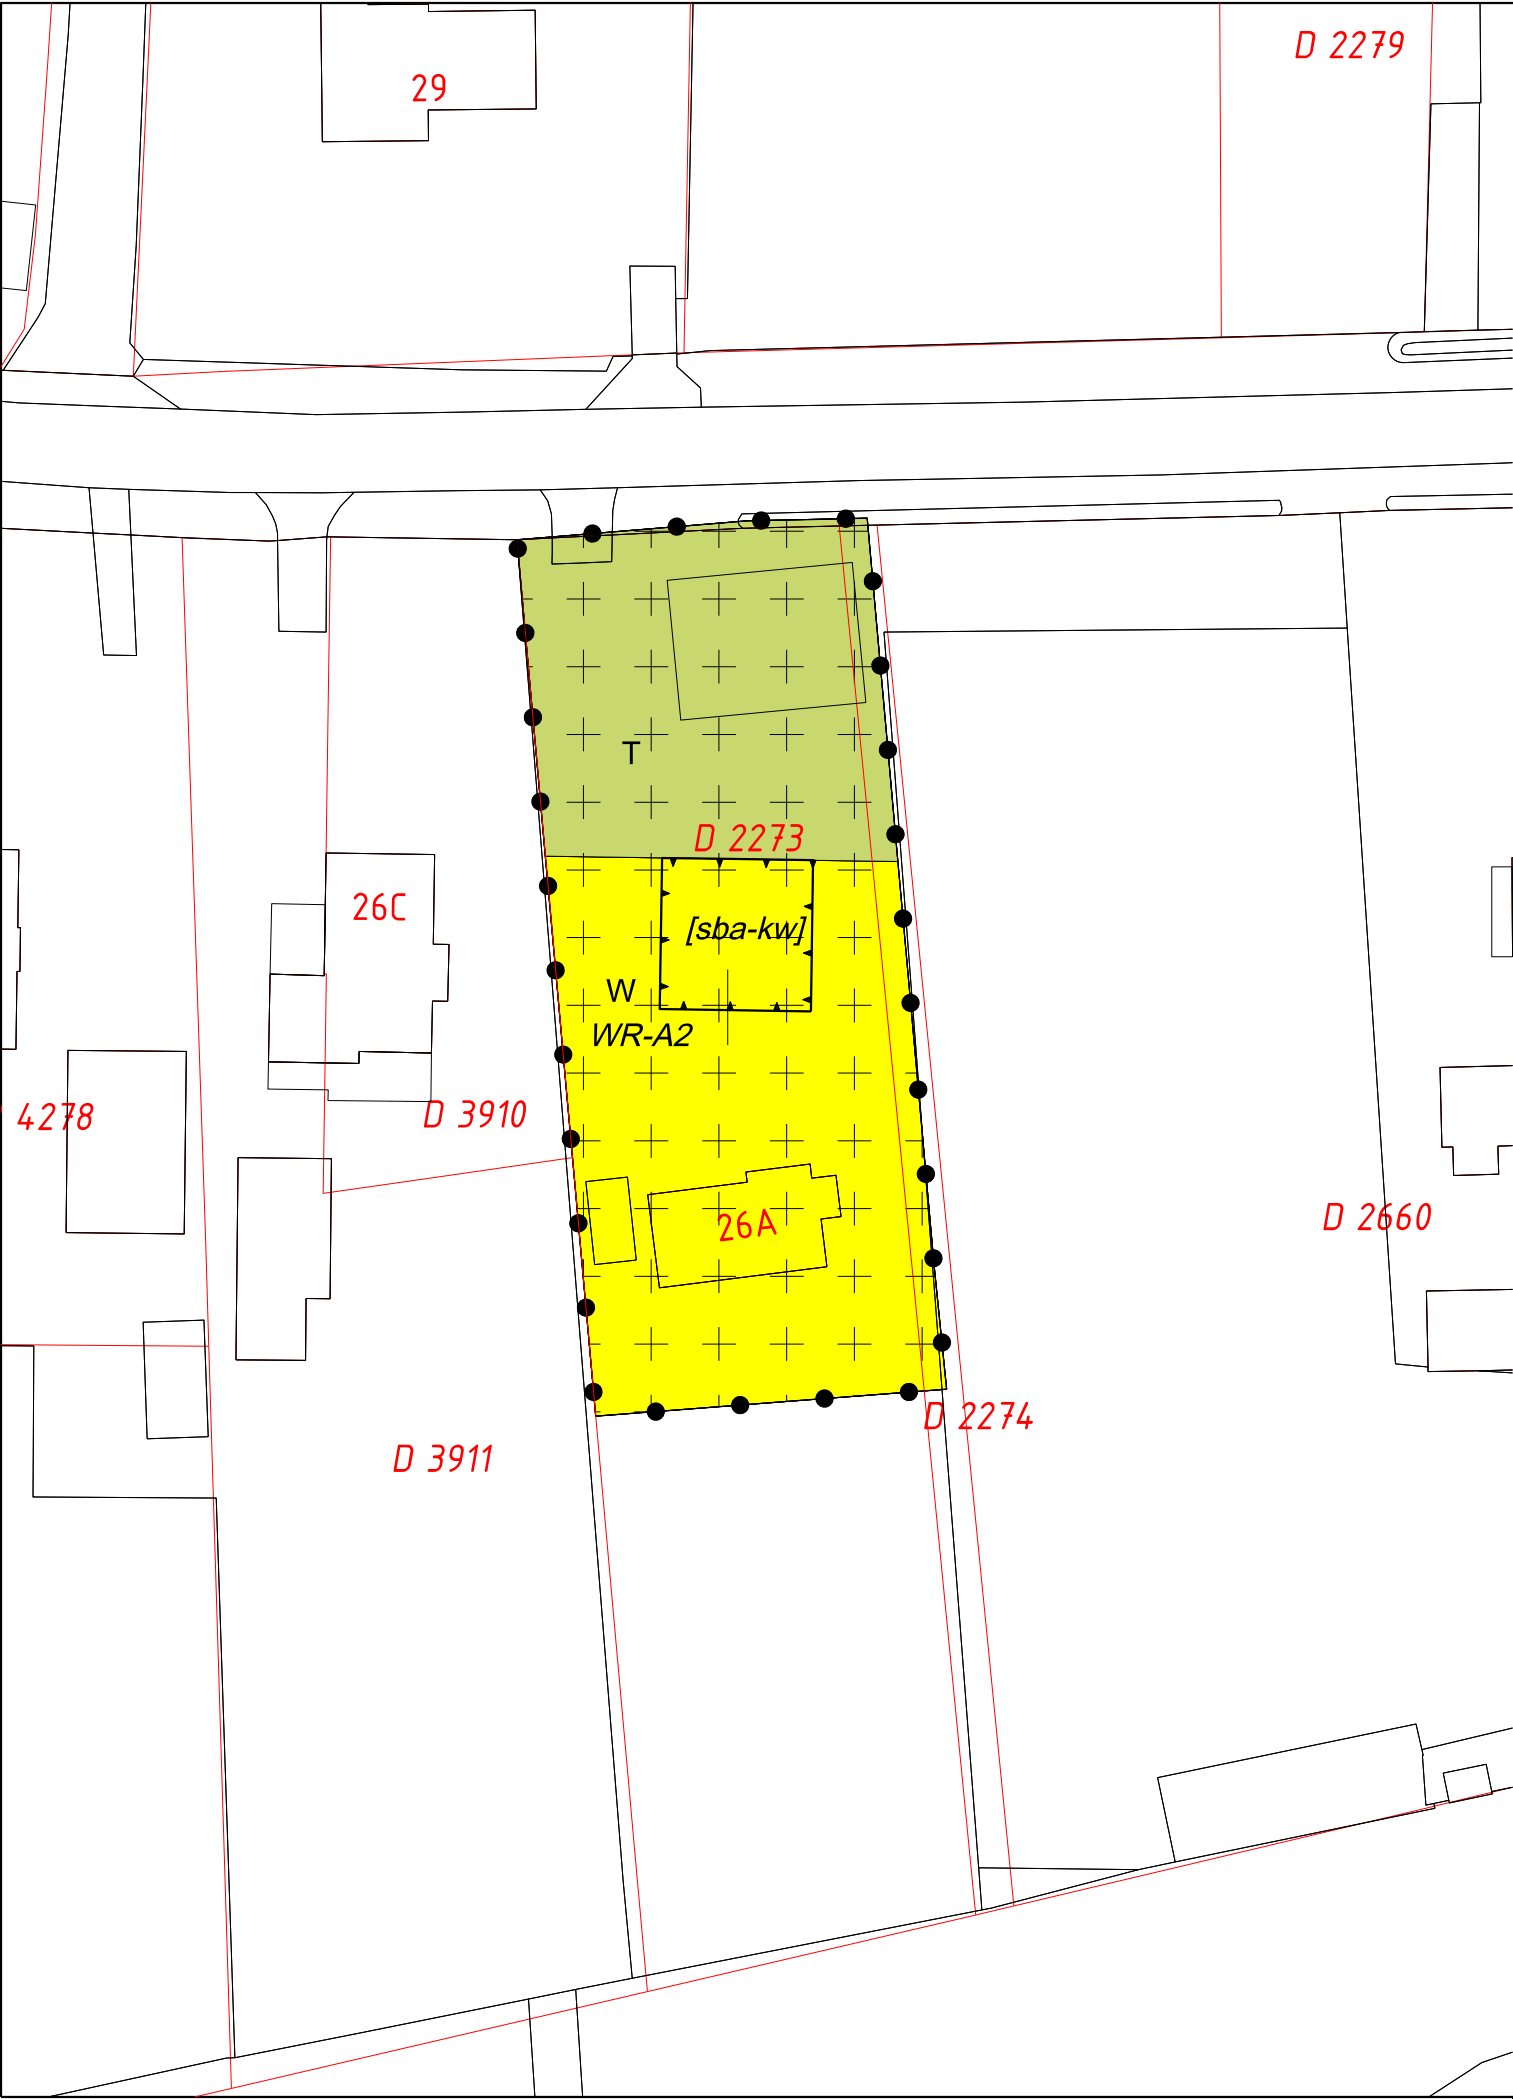

Legenda

Plangebied

Bestemmingen

T

Tuin

W

Wonen

Dubbelbestemming

WR-A2

Waarde - Archeologie 2

Bouwvlak

bouwvlak

Bouwaanduiding

[sba-kw]

specifieke bouwaanduiding - kleine woning

Verklaring

BGT en DKK 29-10-2025

N

Gemeente Putten

TAM-omgevingsplan Hoofdstuk 22s Oude Garderenseweg 26a

Verbeelding

datum: 10-12-2025

schaal: 1 : 500 (A3)

status: ontwerp

projectnr.: P003480

gezien: DS

NL.IMRO.0273.TAMOudeGarderensew-ON01

BügelHajema

Ruimte voor de leefomgeving

BügelHajema Adviseurs, adviseurs voor leefomgeving en omgevingsrecht BNSP

Vaart NZ 50, 9401 GN Assen T 0592 316 206 E info@bugelhajema.nl

W www.bugelhajema.nl