


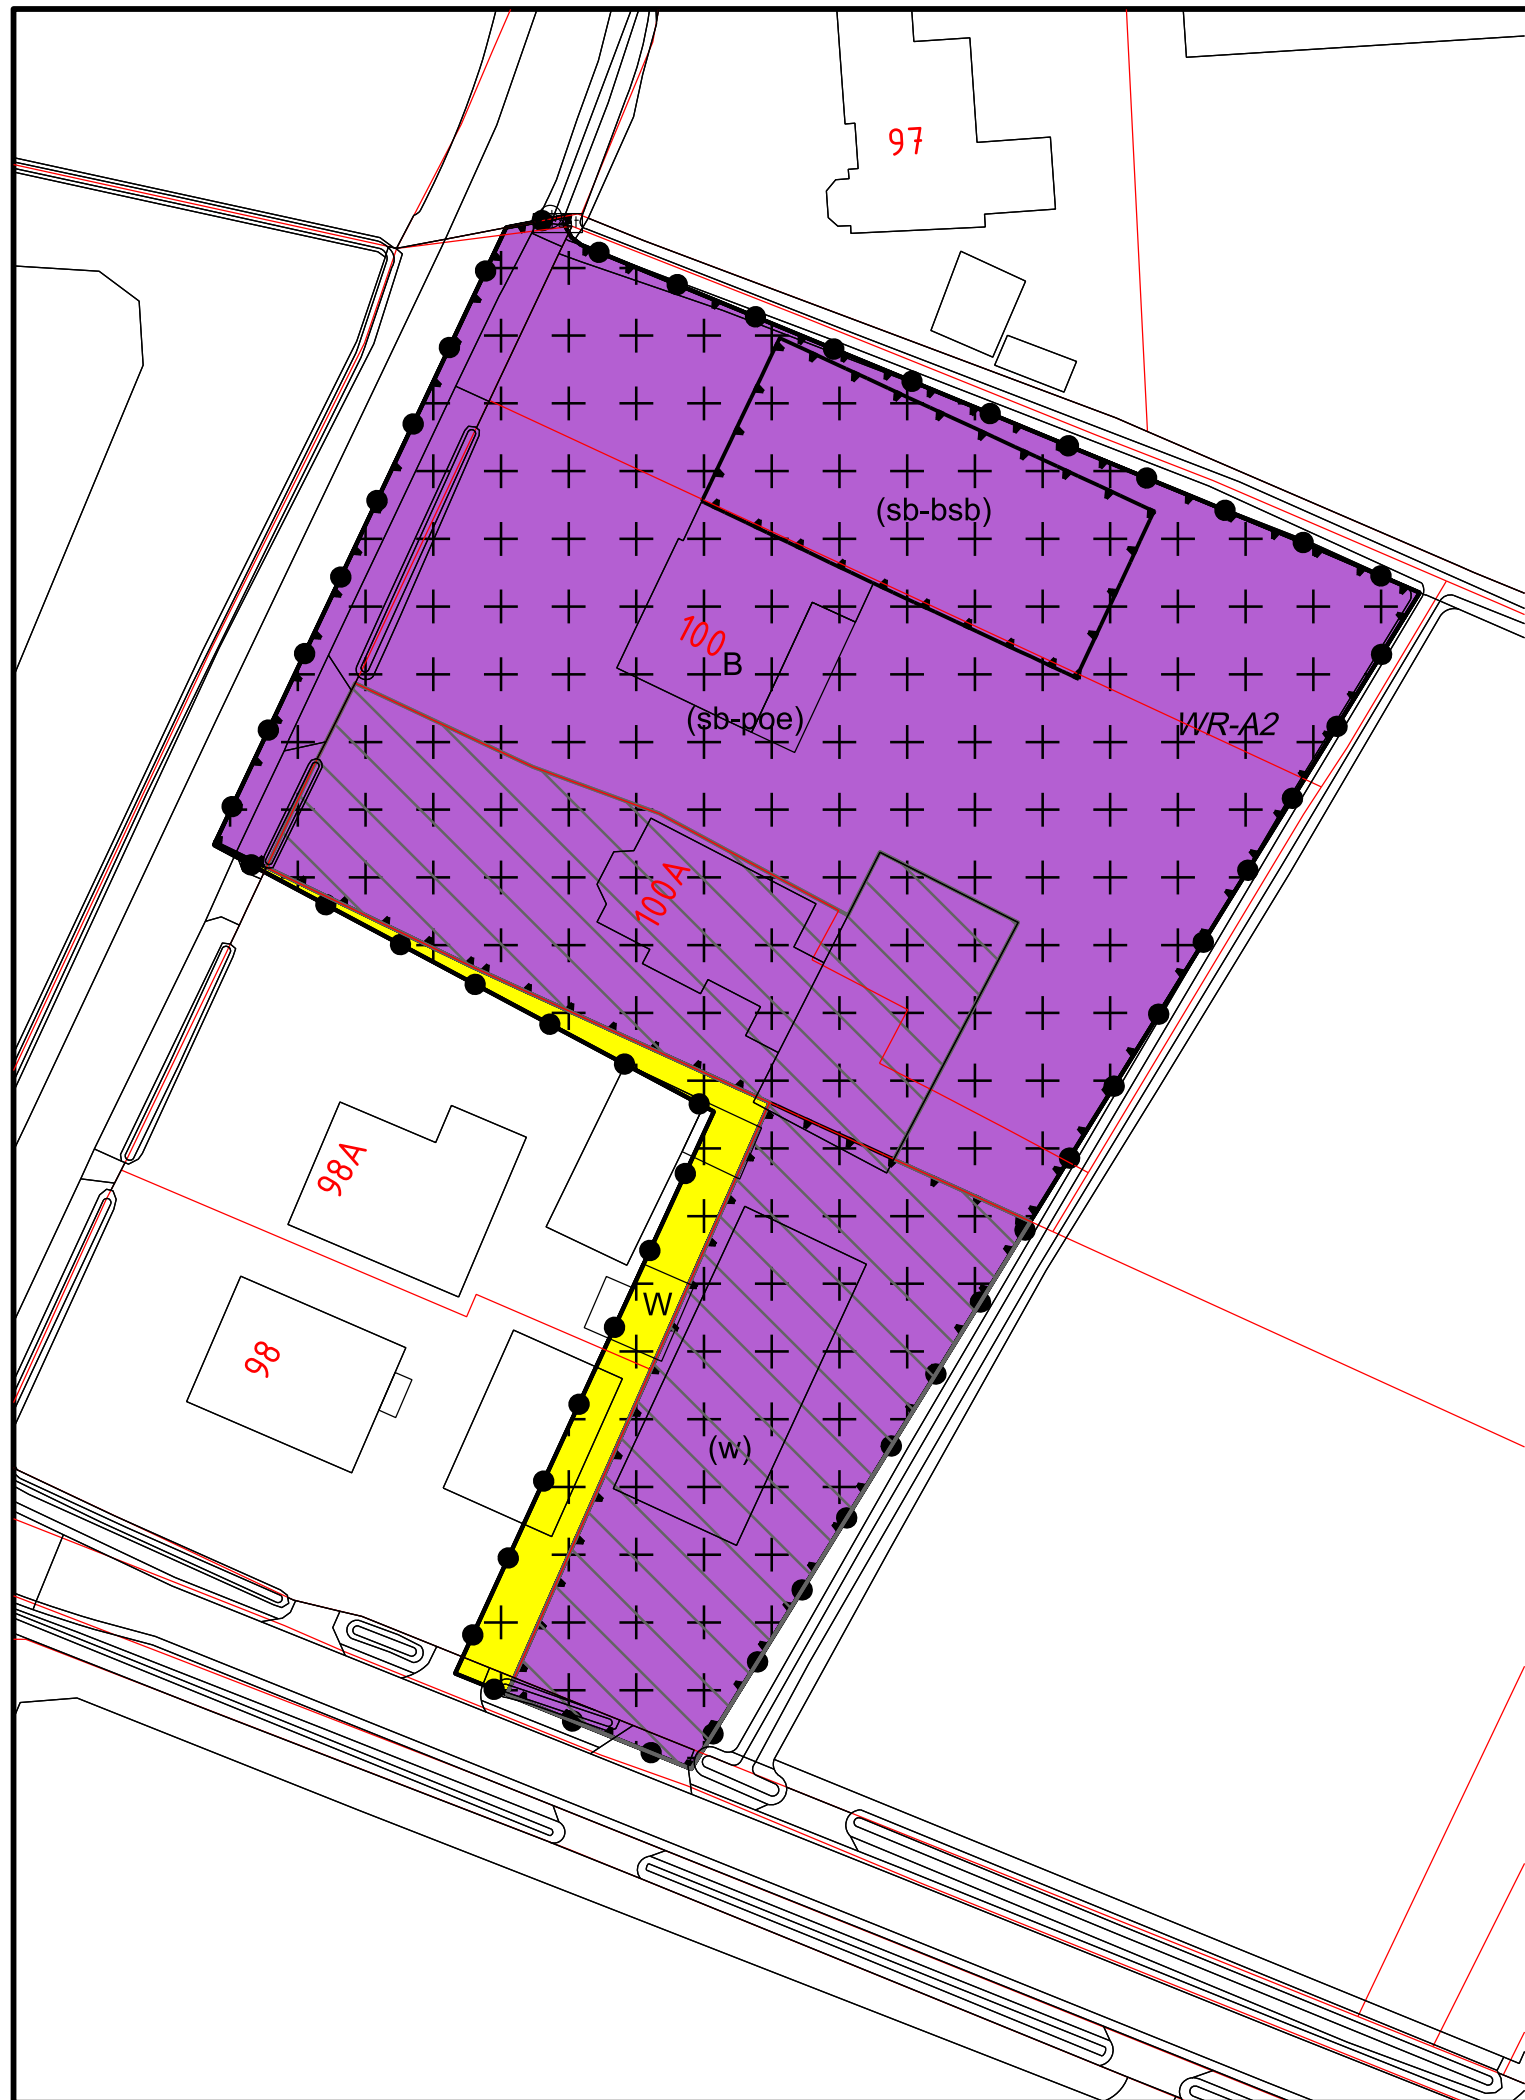

- Legenda
- Plangebied
 - Bestemming**
 - B Bedrijf
 - W Wonen
 - Dubbelbestemming**
 - WR-A2 Waarde - Archeologie 2
 - Gebiedsaanduiding**
 - overige zone - voorwaardelijke verplichting
 - Functieaanduidingen**
 - (sb-bsb) specifieke vorm van bedrijf - bestaande bedrijfsbebouwing
 - (sb-poe) specifieke vorm van bedrijf - poeliersbedrijf
 - (w) wonen
 - Verklaring**
 - BGT en DKK 04-07-2025

Gemeente Putten

TAM-omgevingsplan Hoofdstuk 22m Waterweg 100-100A

Verbeelding

datum:	30-10-2025
schaal:	1 : 500 (A3)
status:	ontwerp
projectnr.:	P003722
gezien:	DS
NL.IMRO.0273.TAMWaterweg100-ON01	

BügelHajema
Ruimte voor de leefomgeving

BügelHajema Adviseurs, adviseurs voor leefomgeving en omgevingsrecht BNSP
Vaart NZ 50, 9401 GN Assen T 0592 316 206 E info@bugelhajema.nl
W www.bugelhajema.nl