


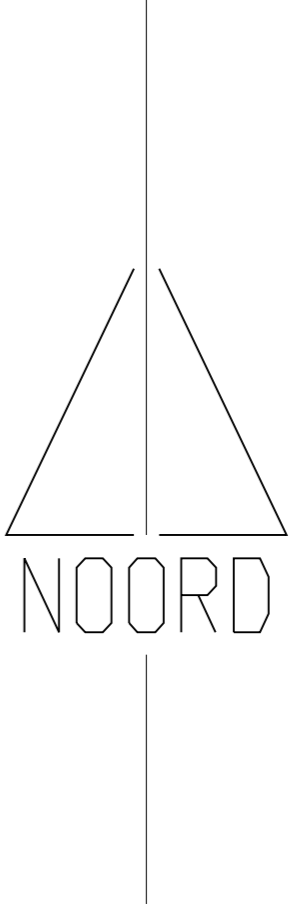

Situatietekening schaal 1:500



Situatietekening schaal 1:100

Project: Nieuwbouw 6 grondgebonden woningen Torenlaan 85 te Putten	Opdrachtgever: De Bunte Vastgoed Coöf B.V. Amsterdamsweg 34a Postbus 8020 6710 AA Ede tel: 0318-693370	Projectnr.: <b>1601</b> Tek.nr.: VO-01 Schaal: 1:100 / 1:500 Datum: 14-01-2016 Situatie: 14-01-2016 Tek. 1: 22-01-2016 Tek. 2: 24-03-2016 Tek. 3: 26-05-2016 Tek. 4: 23-05-2016 Tek. 5: 01-06-2016 Tek. 6: 06-06-2016 Tek. 7: 20-06-2016 Tek. 8:
<b>Voorontwerp</b> situatietekening/verkeersplan		<b>De Jong+Lafeber Architecten</b> Postbus 88 6720 AB Bunnik tel: 0318-419644 fax: 0318-418791 E-mail: info@dejonglafeber.nl