



Doorsnede AA

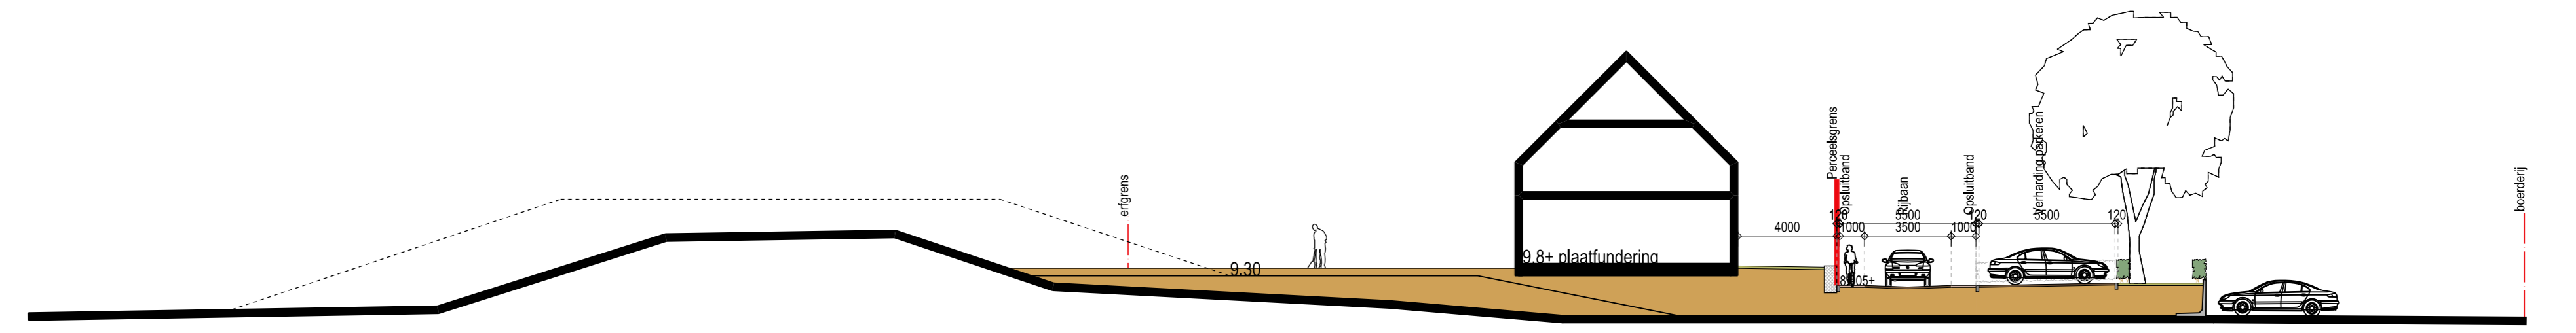

Doorsnede BB

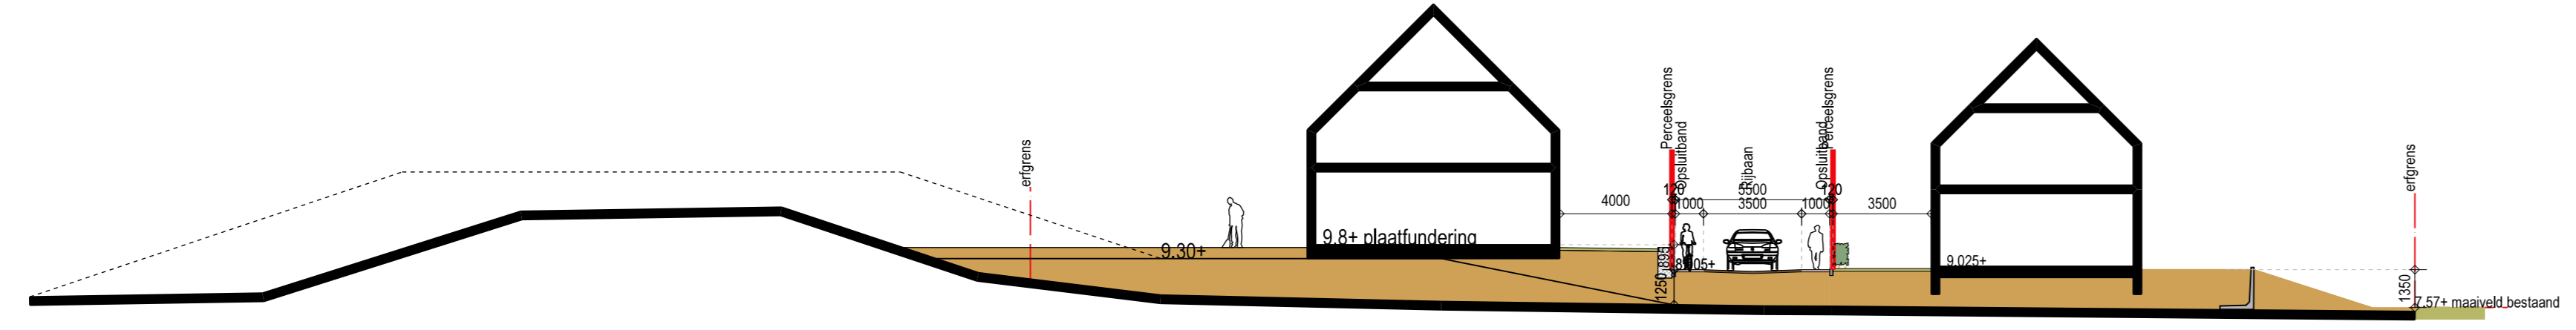

Doorsnede CC



I	25-11-2023	GS	01	aanpakplan	stedenbouwkundig plan
H	21-07-2023	KO	01	aanpakplan	stedenbouwkundig plan
G	21-08-2023	KO	01	aanpakplan	stedenbouwkundig plan
F	30-05-2023	KO	01	aanpakplan	stedenbouwkundig plan
E	11-05-2023	KO	01	aanpakplan	stedenbouwkundig plan
D	25-03-2023	KO	01	aanpakplan	stedenbouwkundig plan
C	21-02-2023	KO	01	aanpakplan	stedenbouwkundig plan
B	04-02-2023	GS	01	aanpakplan	stedenbouwkundig plan
A	08-02-2023	GS	01	aanpakplan	stedenbouwkundig plan
revisie		gsm	gsm	verandering	

LEGENDA

voorstel verkaveling	wegstructuren	nieuw aan te planten bomen	bestaande boerderij	drainageleiding
kavels	paden	monumentale boom	voorstel nieuwe bebouwing	niet te bouwen dijkezone
openbaar groen	waterberging	nieuw aan te planten haagstructuren	container opstelplaats	

Maatvoering in het werk te controleren!

ontwikkeling Lagestraat 2 te Nitrík
Nitrík CPO vereniging i.o.

Stedenbouwkundig plan - inrichtingsplan		definitief ontwerp (DO)	
schaal	1:200	bestandsnaam	
formaat	A0	projectnummer	20133
		nummer	01
		versie	1

PIETER OOSTERHOUT BUREAU VOOR ARCHITECTUUR BNA B.V.
004477 50 54 www.oosterhoutarchitecten.nl