


Reactieve aanwijzing bestemmingsplan buitengebied Gemeente Terneuzen

Tekening 1/2: aanwijzing plangebied

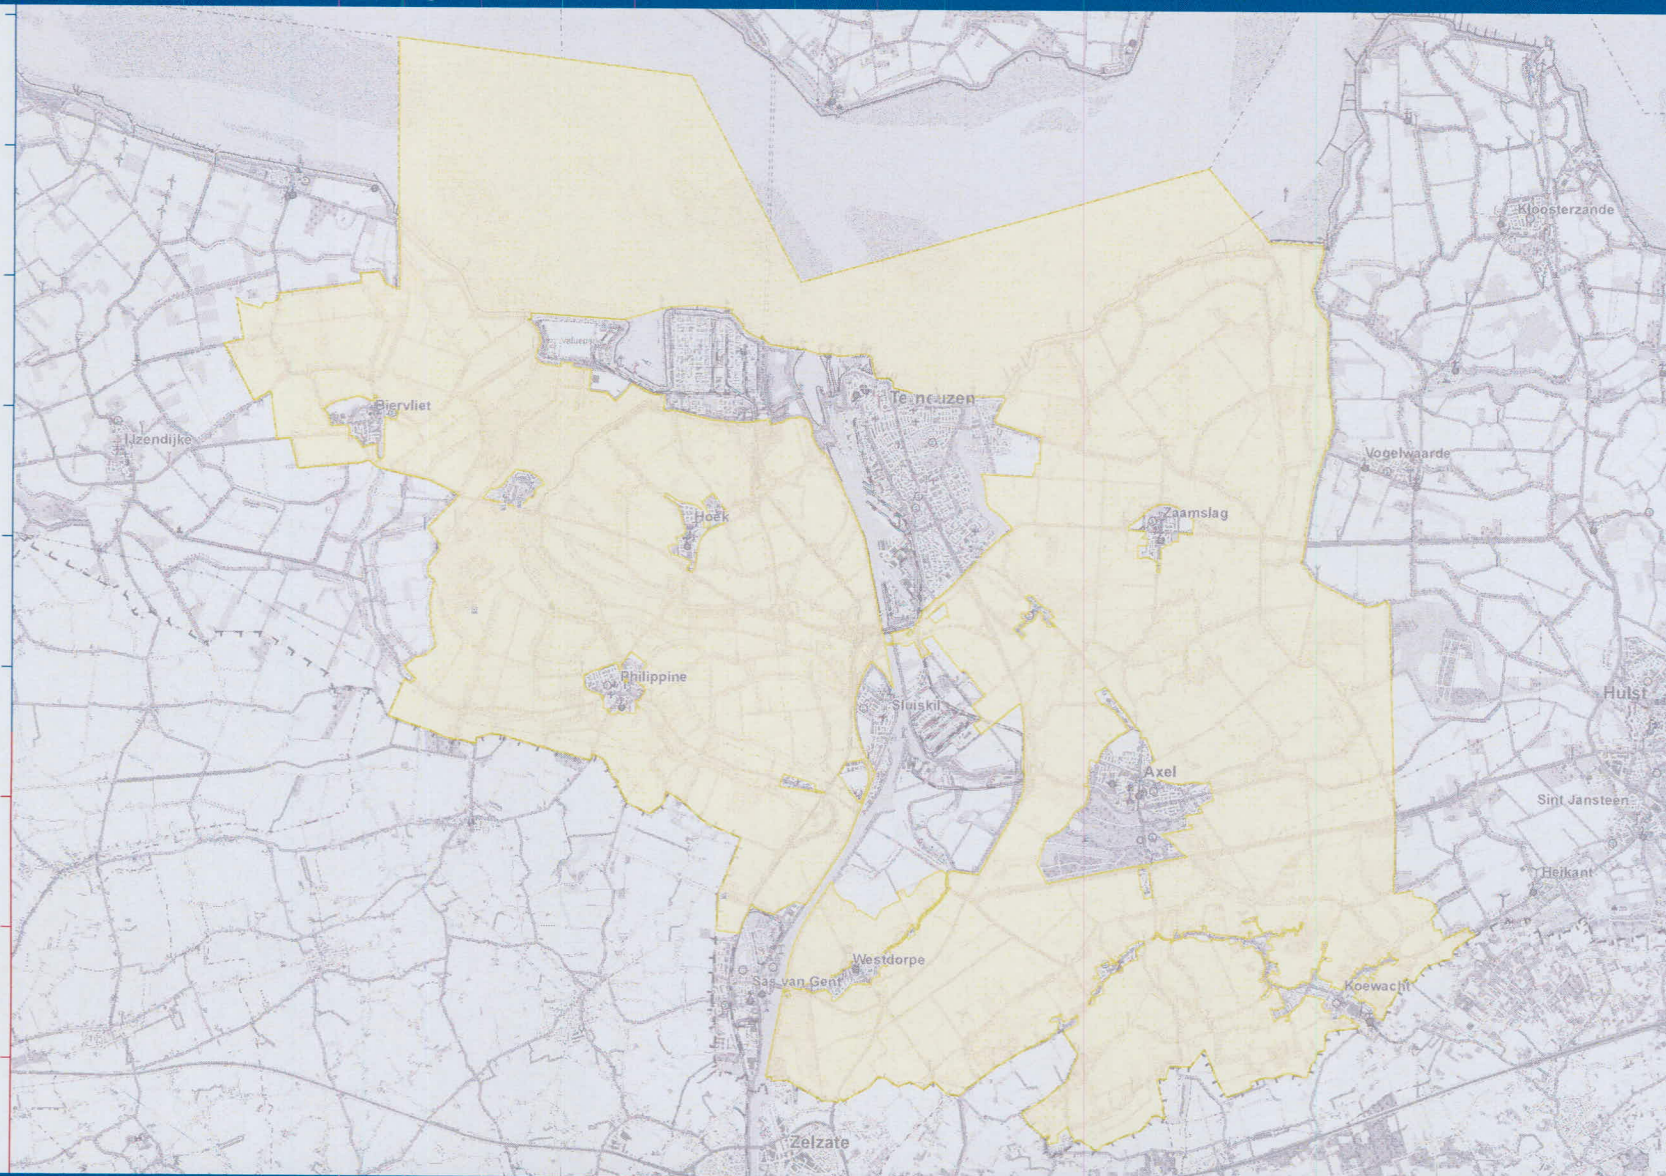

Legenda

 Aanwijzing

"Behoort bij brief d.d. 31 juli 2013
met ons kenmerk 13015895
van de Afdeling Ruimte

IDN Reactieve Aanwijzing
NL.IMRO.9929.RA0715bpbg01-VA01.

31 juli 2013"



Schaal: 1:100.000




Provincie Zeeland

Reactieve aanwijzing bestemmingsplan buitengebied Gemeente Terneuzen

Tekening 2/2: individuele locaties

A: Havenstraat 20 te Biervliet

N
Schaal: 1:10.000

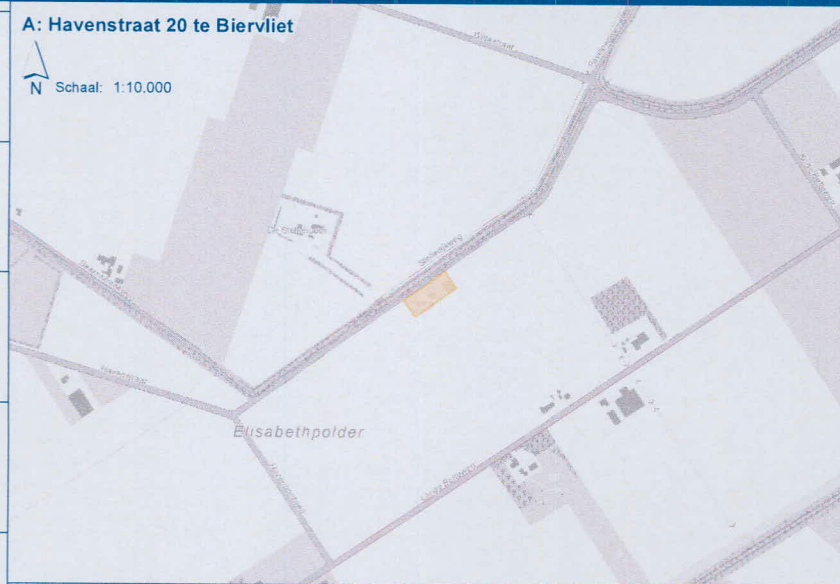


B: Eendragtsweg 10 te Zaamslag

N
Schaal: 1:10.000




C: Seydlitzweg 5 te Hoek

N
Schaal: 1:10.000

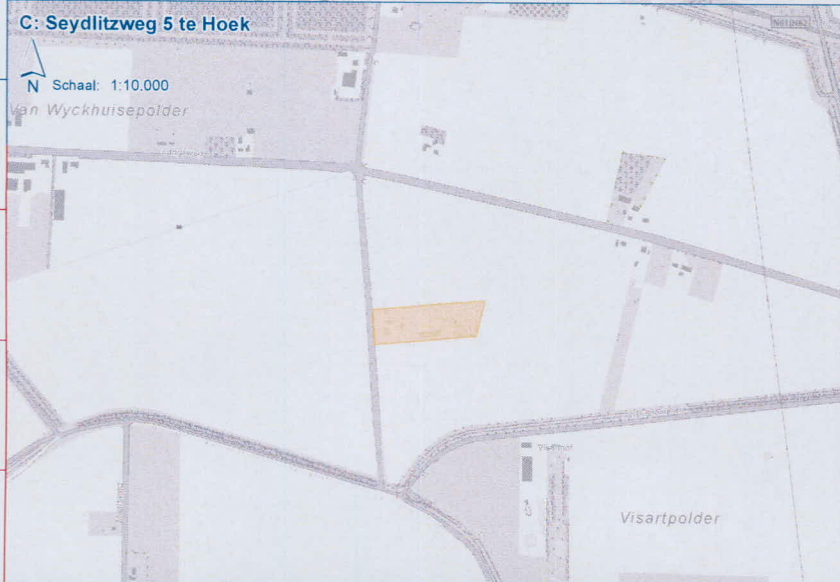

Overzichtskaat

N
Schaal: 1:100.000

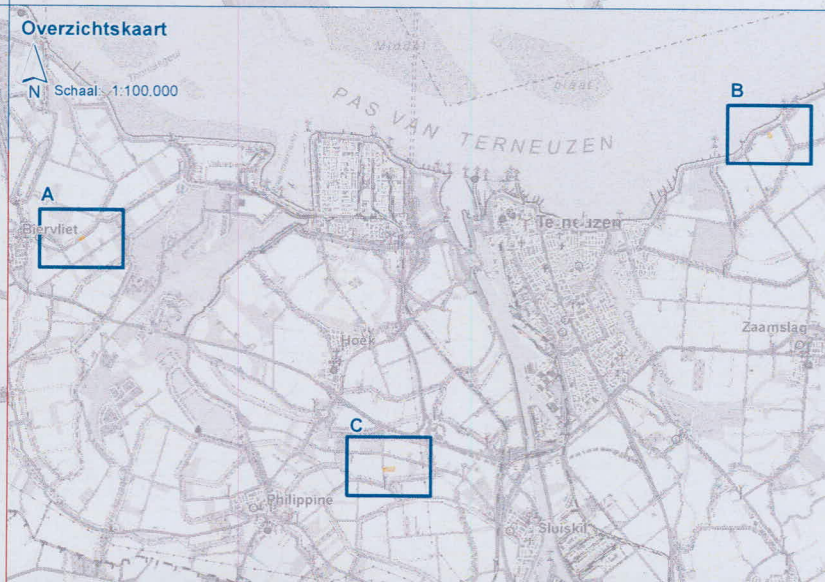

Legenda

 Aanwijzing

"Behoort bij brief d.d. 31 juli 2013
met ons kenmerk 13015895
van de Afdeling Ruimte

IDN Reactieve Aanwijzing
NL.IMRO.9929.RA0715bpbg01-VA01.

31 juli 2013"



Provincie Zeeland