

Landschappelijke inpassing Sagrexlocatie

27 november 2025



CLEVERINGA ADVIES BV
VOOR LANDSCHAP & NATUUR

natuurlijke herinrichting
Uivermeertjes

LEGENDA

- Bos
- Houtwal
- Bomen / boomgroepen
- Oeverstruweel (wilg, els)
- Grazige vegetatie
- Bloemrijk grasland
- Nat grasland, ruigte
- Waterlijn, stobbenwal
- Ondiep water
- Diepwater
- Rietmoeras
- Poel
- Vleermuisbunker (locatie indicatief)
- Fietspad
- Wandelroute (laarzenpad)
- Ligweide
- Kade/houtwal
- Drijvende zonnepanelen
- Bedrijfsterrein (3 ha)

► Natuurlijke herinrichting Uivermeertjes

LEGENDA

-  Bos
-  Houtwal
-  Bomen / boomgroepen
-  Oeverstruweel (wilg, els)
-  Grazige vegetatie
-  Bloemrijk grasland
-  Nat grasland, ruigte
-  Waterlijn, stobbenwal
-  Ondiep water
-  Diepwater
-  Rietmoeras
-  Poel
-  Vleermuisbunker (locatie indicatief)
-  Fietspad
-  Wandelroute (laarzenpad)
-  Ligweide
-  Kade/houtwal
-  Drijvende zonnepanelen
-  Bedrijfsterrein (3 ha)

Bos



- Op natuurlijke wijze ontstaan (nat) bos (ooibos)
- Soorten: bijv. schietwilg, katwilg, kraakwilg, zachte berk, zwarte els, gewone els, zwarte populier

Houtwal



- Soorten: bijv. boswilg, krentenboompje, lijsterbes, grauwe wilg, meidoorn, hazelaar, sleedoorn, Gelderse roos, gewone vogelkers, vlier, vuilboom

Bomen/boomgroepen



- Soorten: bijv. schietwilg, katwilg, kraakwilg, zachte berk, zwarte els, zwarte populier

Oeverstruweel



- Soorten: bijv. schietwilg, katwilg, kraakwilg, zwarte els

Grazige vegetatie



- Kruiden en grasachtige planten

Bloemrijk grasland



- Bloemrijk grasmengsel

Waterlijn



- Natuurvriendelijke gradiënt van oever, zie dwarsprofielen A en B

Rietmoeras



- Riet op de grens van water en land

Poel



- Ondiep oppervlaktewater met flauwe oevers

► Ontwikkeling bedrijfsterrein

Verbrede watergang
t.b.v. waterberging

Houtwal

- Lijnvormig landschapselement met streekeigen bomen en struiken, evt. op aarden wal;
- Vanwege de hoogspanningsmast kan de houtwal niet te hoog uitgroeien;
- Ca. 8-12 meter breed, max. 10 meter hoog;
- Soorten:
 - Laagblijvende bomen: bijv. boswilg, krentenboompje, lijsterbes, grauwe wilg
 - Struiken: bijv. meidoorn, hazelaar, sleedoorn, Gelderse roos, gewone vogelkers, vlier, vuilboom

Wadi/verbrede watergang

- Ten behoeve van waterberging;
- Inzaaien met bloem- en kruidenrijk grasland


Houtwal

Wadi t.b.v. waterberging





Dwarsprofiel A

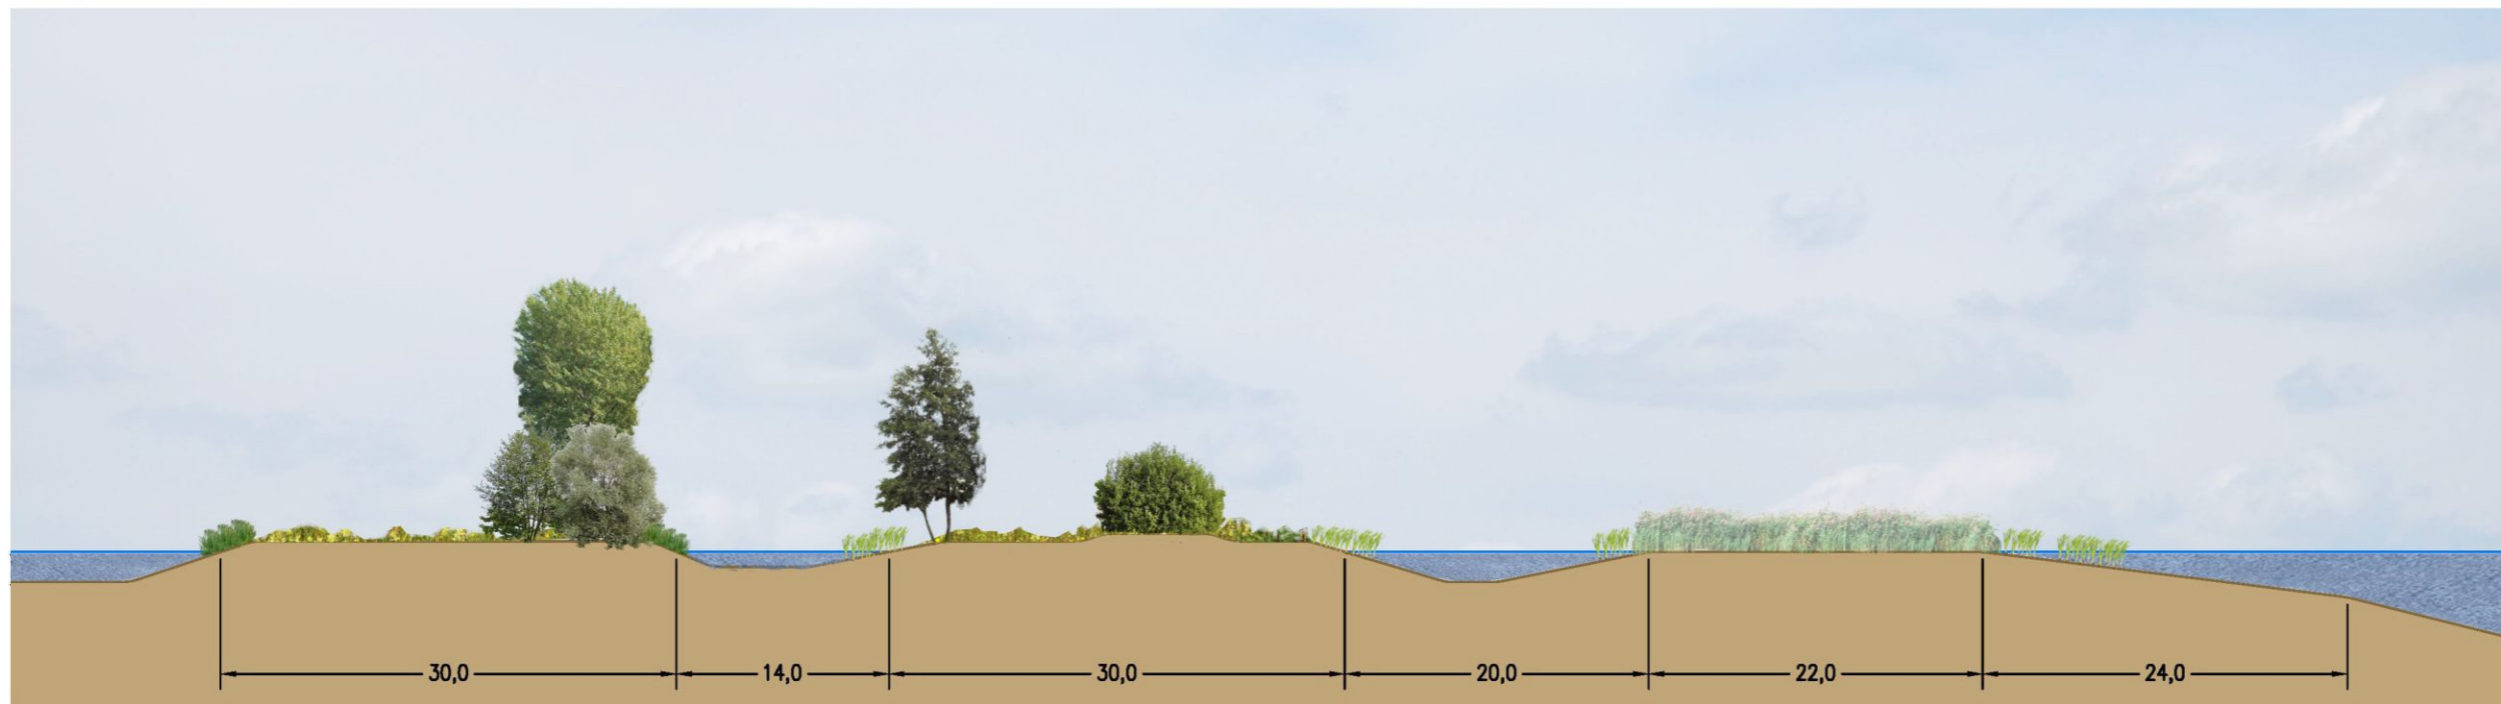

Dwarsprofiel B

project
UIVERMEERTJES te Deest

opdrachtgever

Schetsontwerp natuurlijke herinrichting zuidzijde, dwarsprofielen

project/tekening
WINN01-6-2103B

schaal
1 : 500

formaat
A3

datum
22 mei 2024

