




Linker zijgevel (zijde Tuindersweg)
cb = Colorbet-paneel

Voorgevel
cb = Colorbet-paneel




Rechter zijgevel
cb = Colorbet-paneel


Achtergevel
cb = Colorbet-paneel

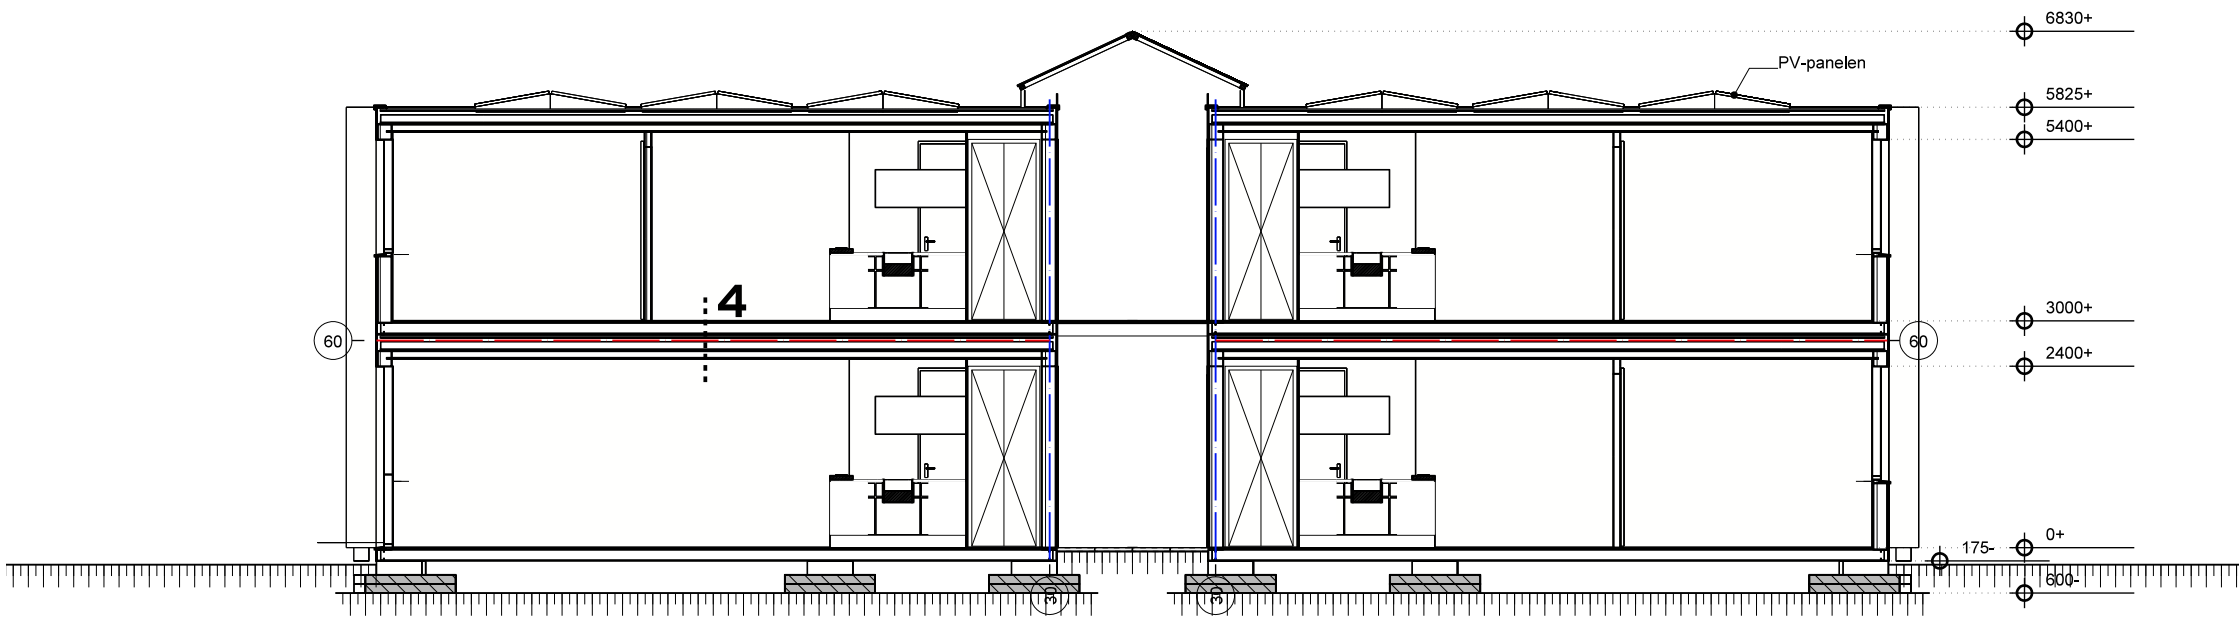

Doorsnede A-A

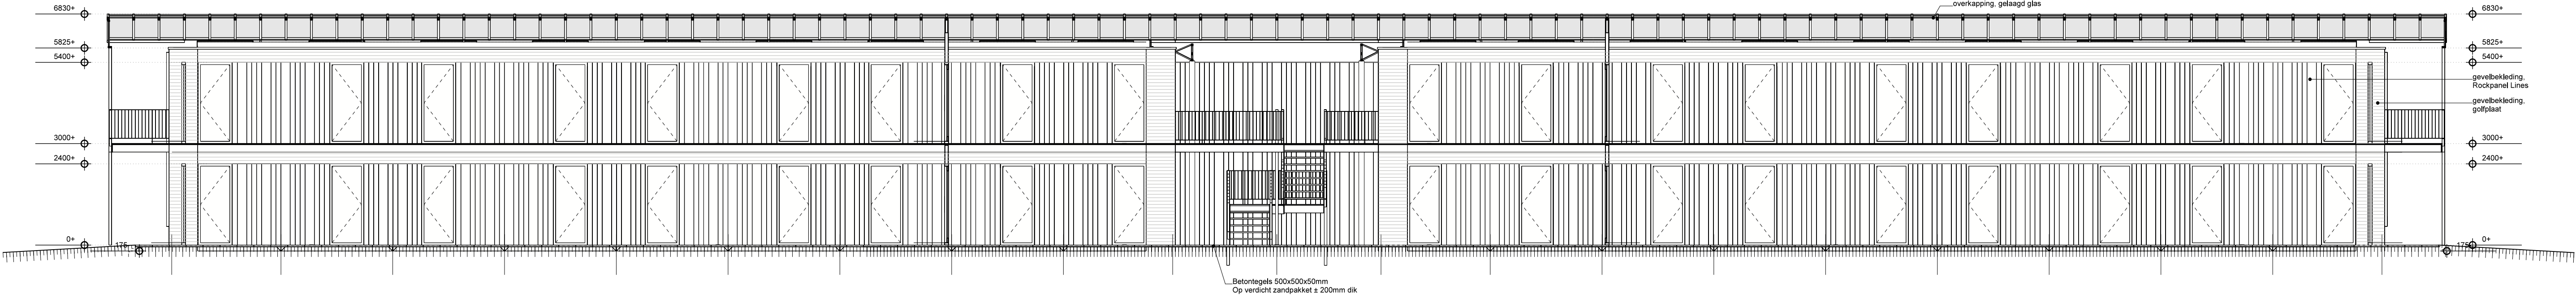

Doorsnede B-B

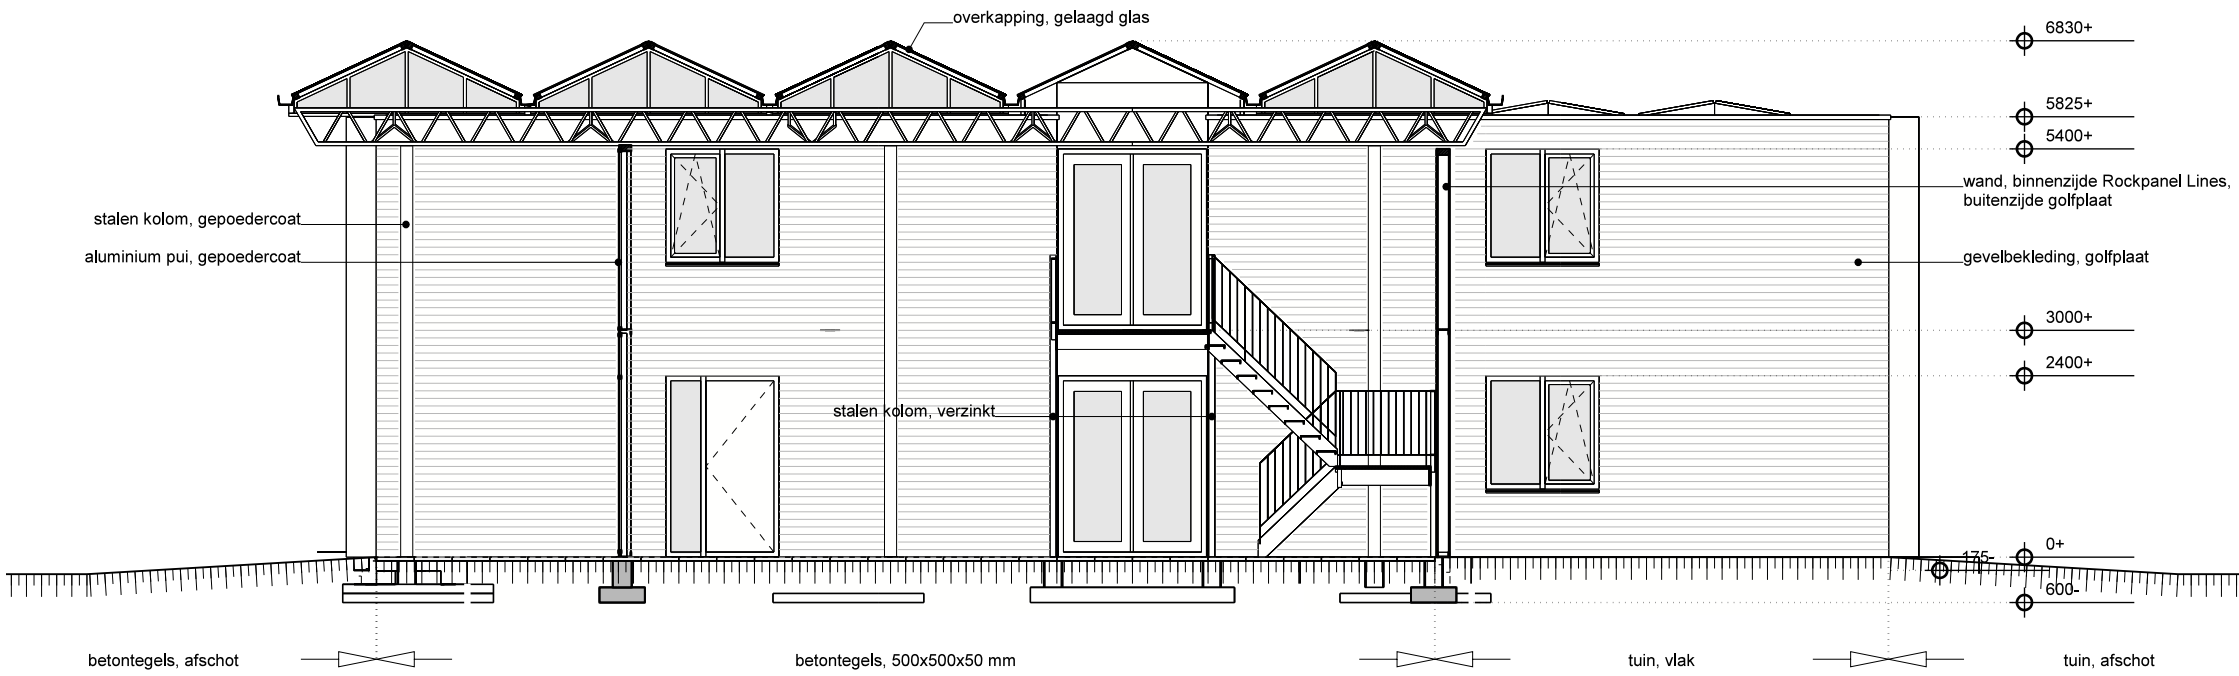

Doorsnede C-C



Kleuren & materialen		
onderdeel	materiaal	kleur
gevels	gotfplaat, 27 mm	RAL 9006 blank alu.
gevel entree	gotfplaat, 27 mm	RAL 7016 antracietgrijs
binnengevels	Rockpanel Lines	houtstructuur, eiken
wand entree	Rockpanel Lines	houtstructuur, eiken
gevelkolkennen	natuur	RAL 7021 antraciet
kozijnen	Kunststof	RAL 7021 antraciet
lekdorpel	aluminium	grijs
dakbedekking	staal, trapezium	natuur
staakconstructie	staal, verzinkt	RAL 7021 antraciet
trappen	aluminium	natuur
lichtstraten	aluminium	RAL 7021 antraciet
kolommen kap	staal, gepoedercoat	RAL 7021 antraciet
kaders zijgevel	hout delen	natuur
hwa's	geïntegreerd	natuur

Project:
Ontwikkeling migrantenhuisvesting te IJsselmuiden

Opdrachtgever:
Esprit Real Estate II BV
Postbus 111
7450 AC Holten

Schaal:
1:100
Formaat:
A0
Status:
Definitief
Bouwaanvraag

Datum:
03-12-2021 JWCH
15-12-2021 JWCH
21-01-2022 HJB
26-01-2023 JWCH
27-01-2023 JWCH

Productnr:
2623

Bladnr:
2

Locatie:
Tuindersweg 21A te IJsselmuiden

Huls Architecten BV | Bergersteeg 3 | 7591 DR Staphorst | T (0522) 46 15 67 | F (0522) 46 20 24 | E info@hulsarchitecten.nl | www.hulsarchitecten.nl