




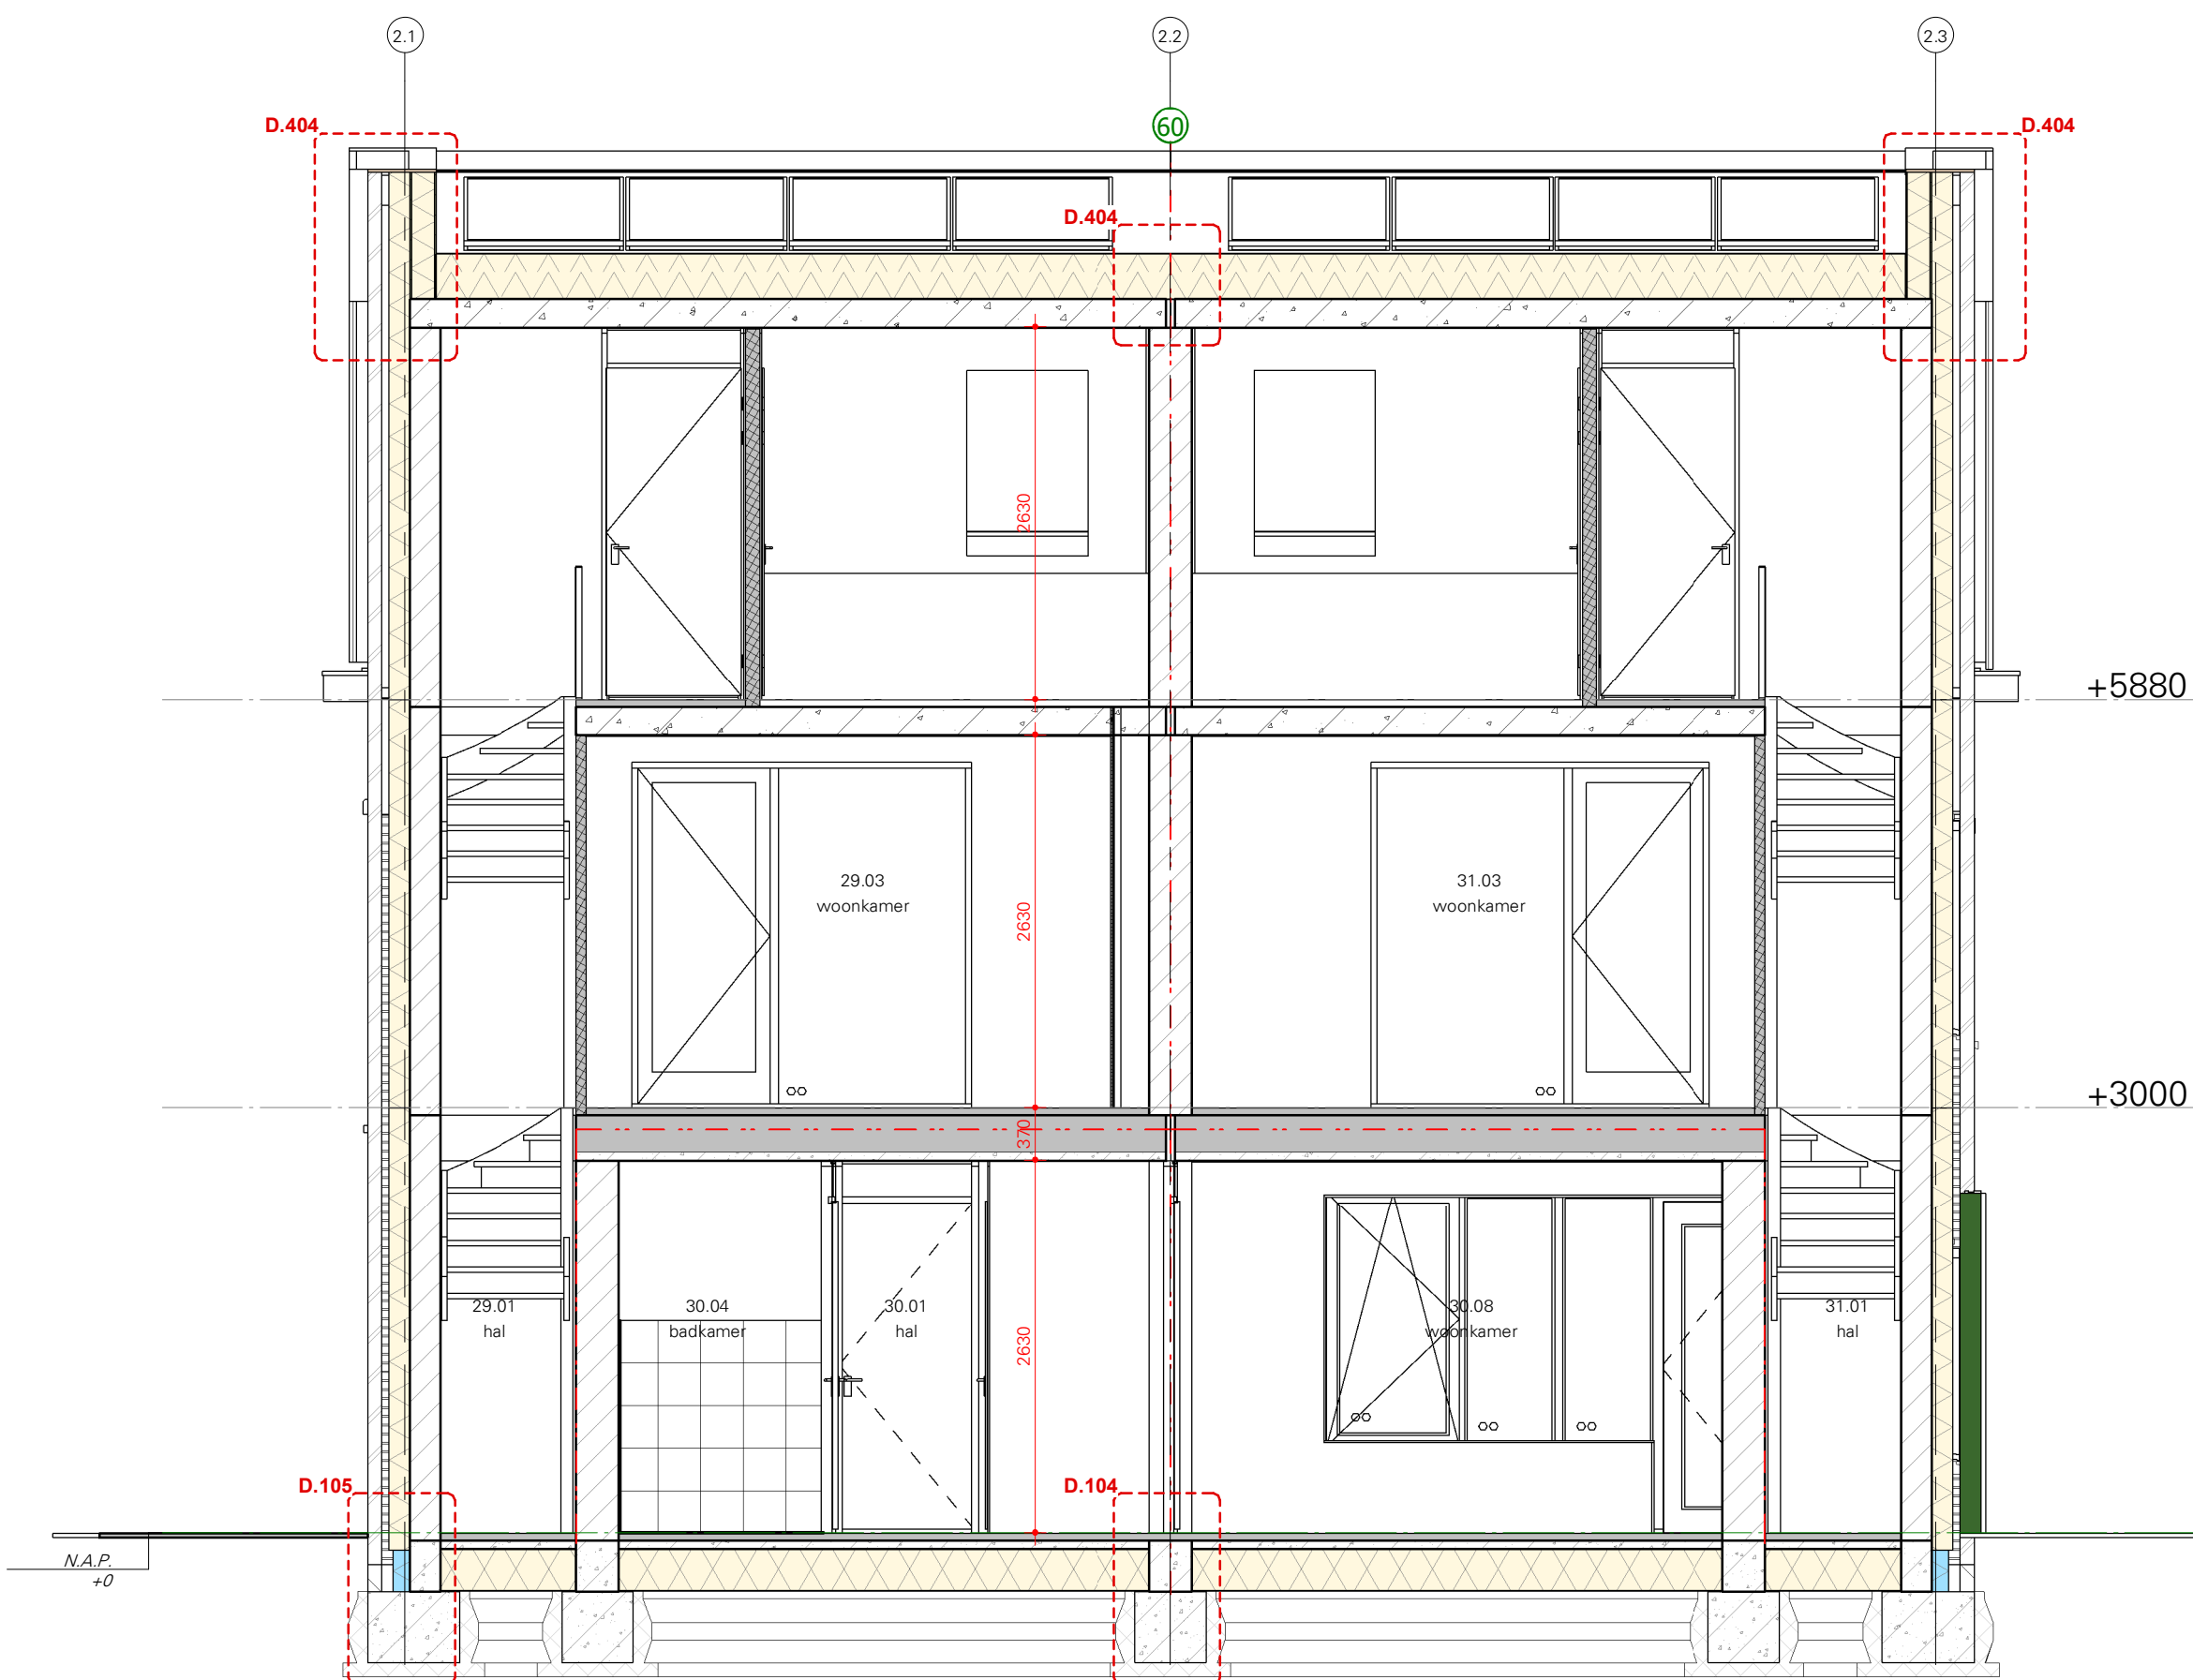


Doorsnede A - Blok 2

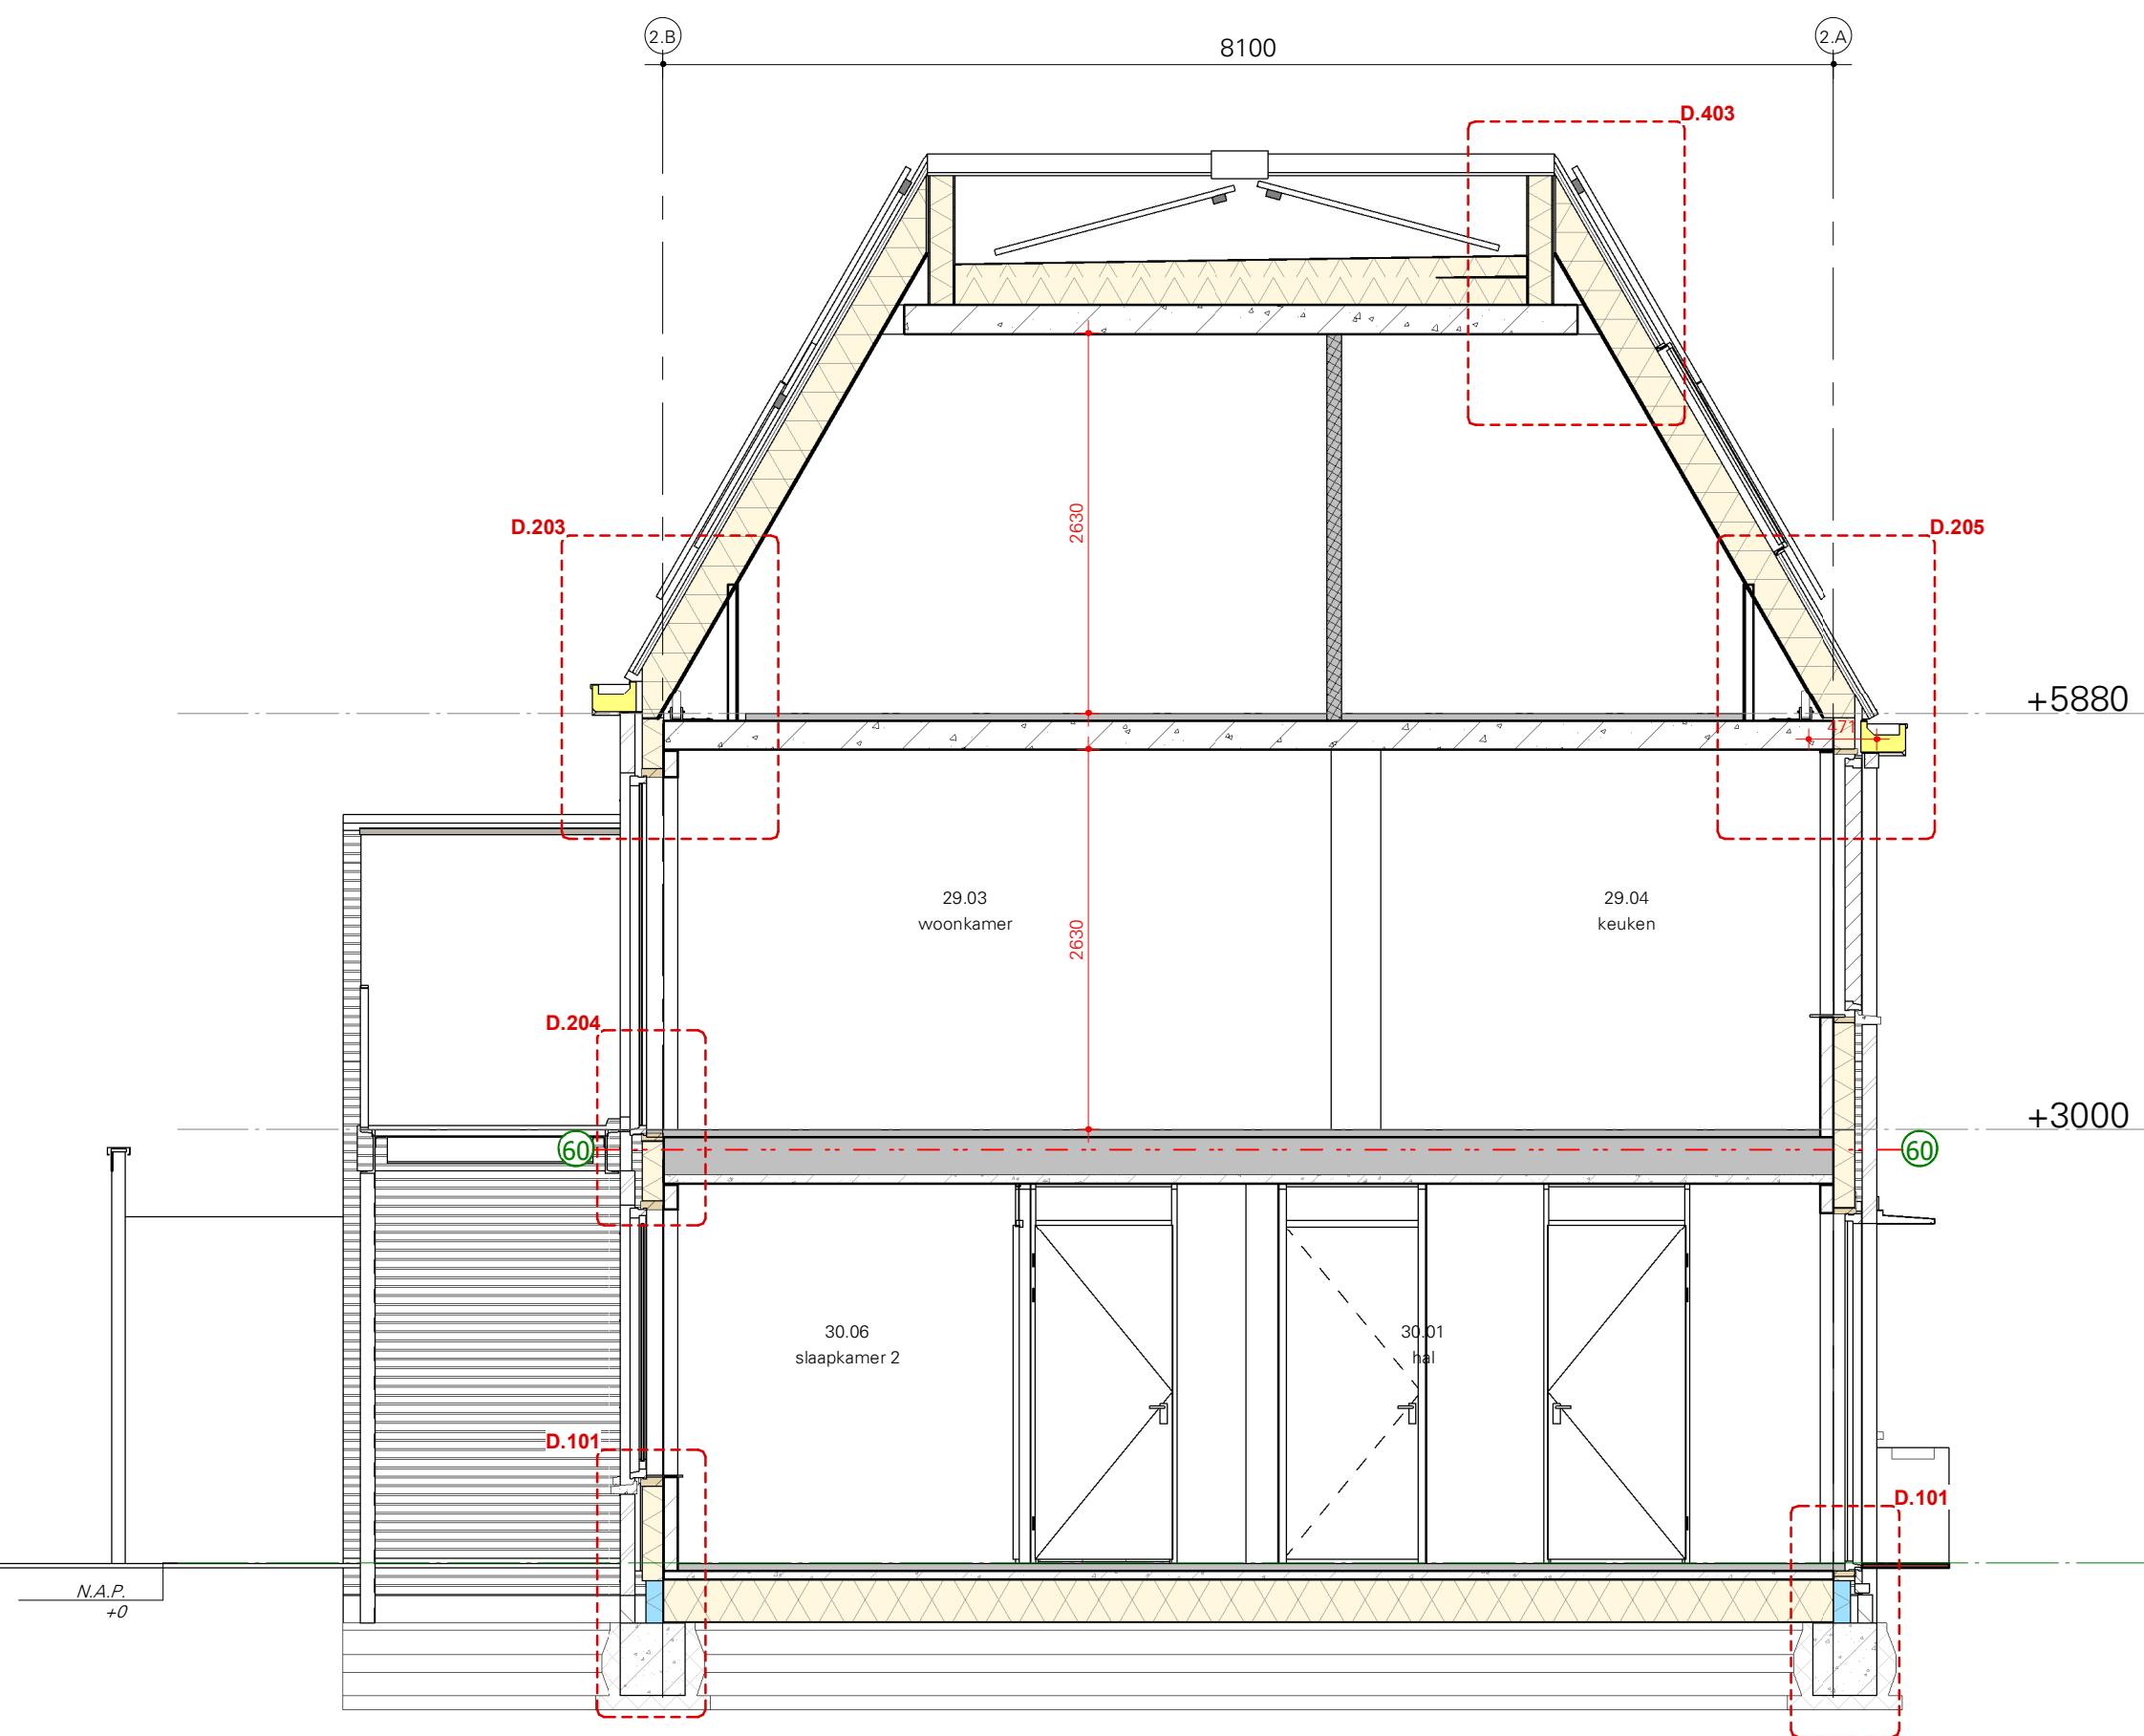

Doorsnede C - Blok 2

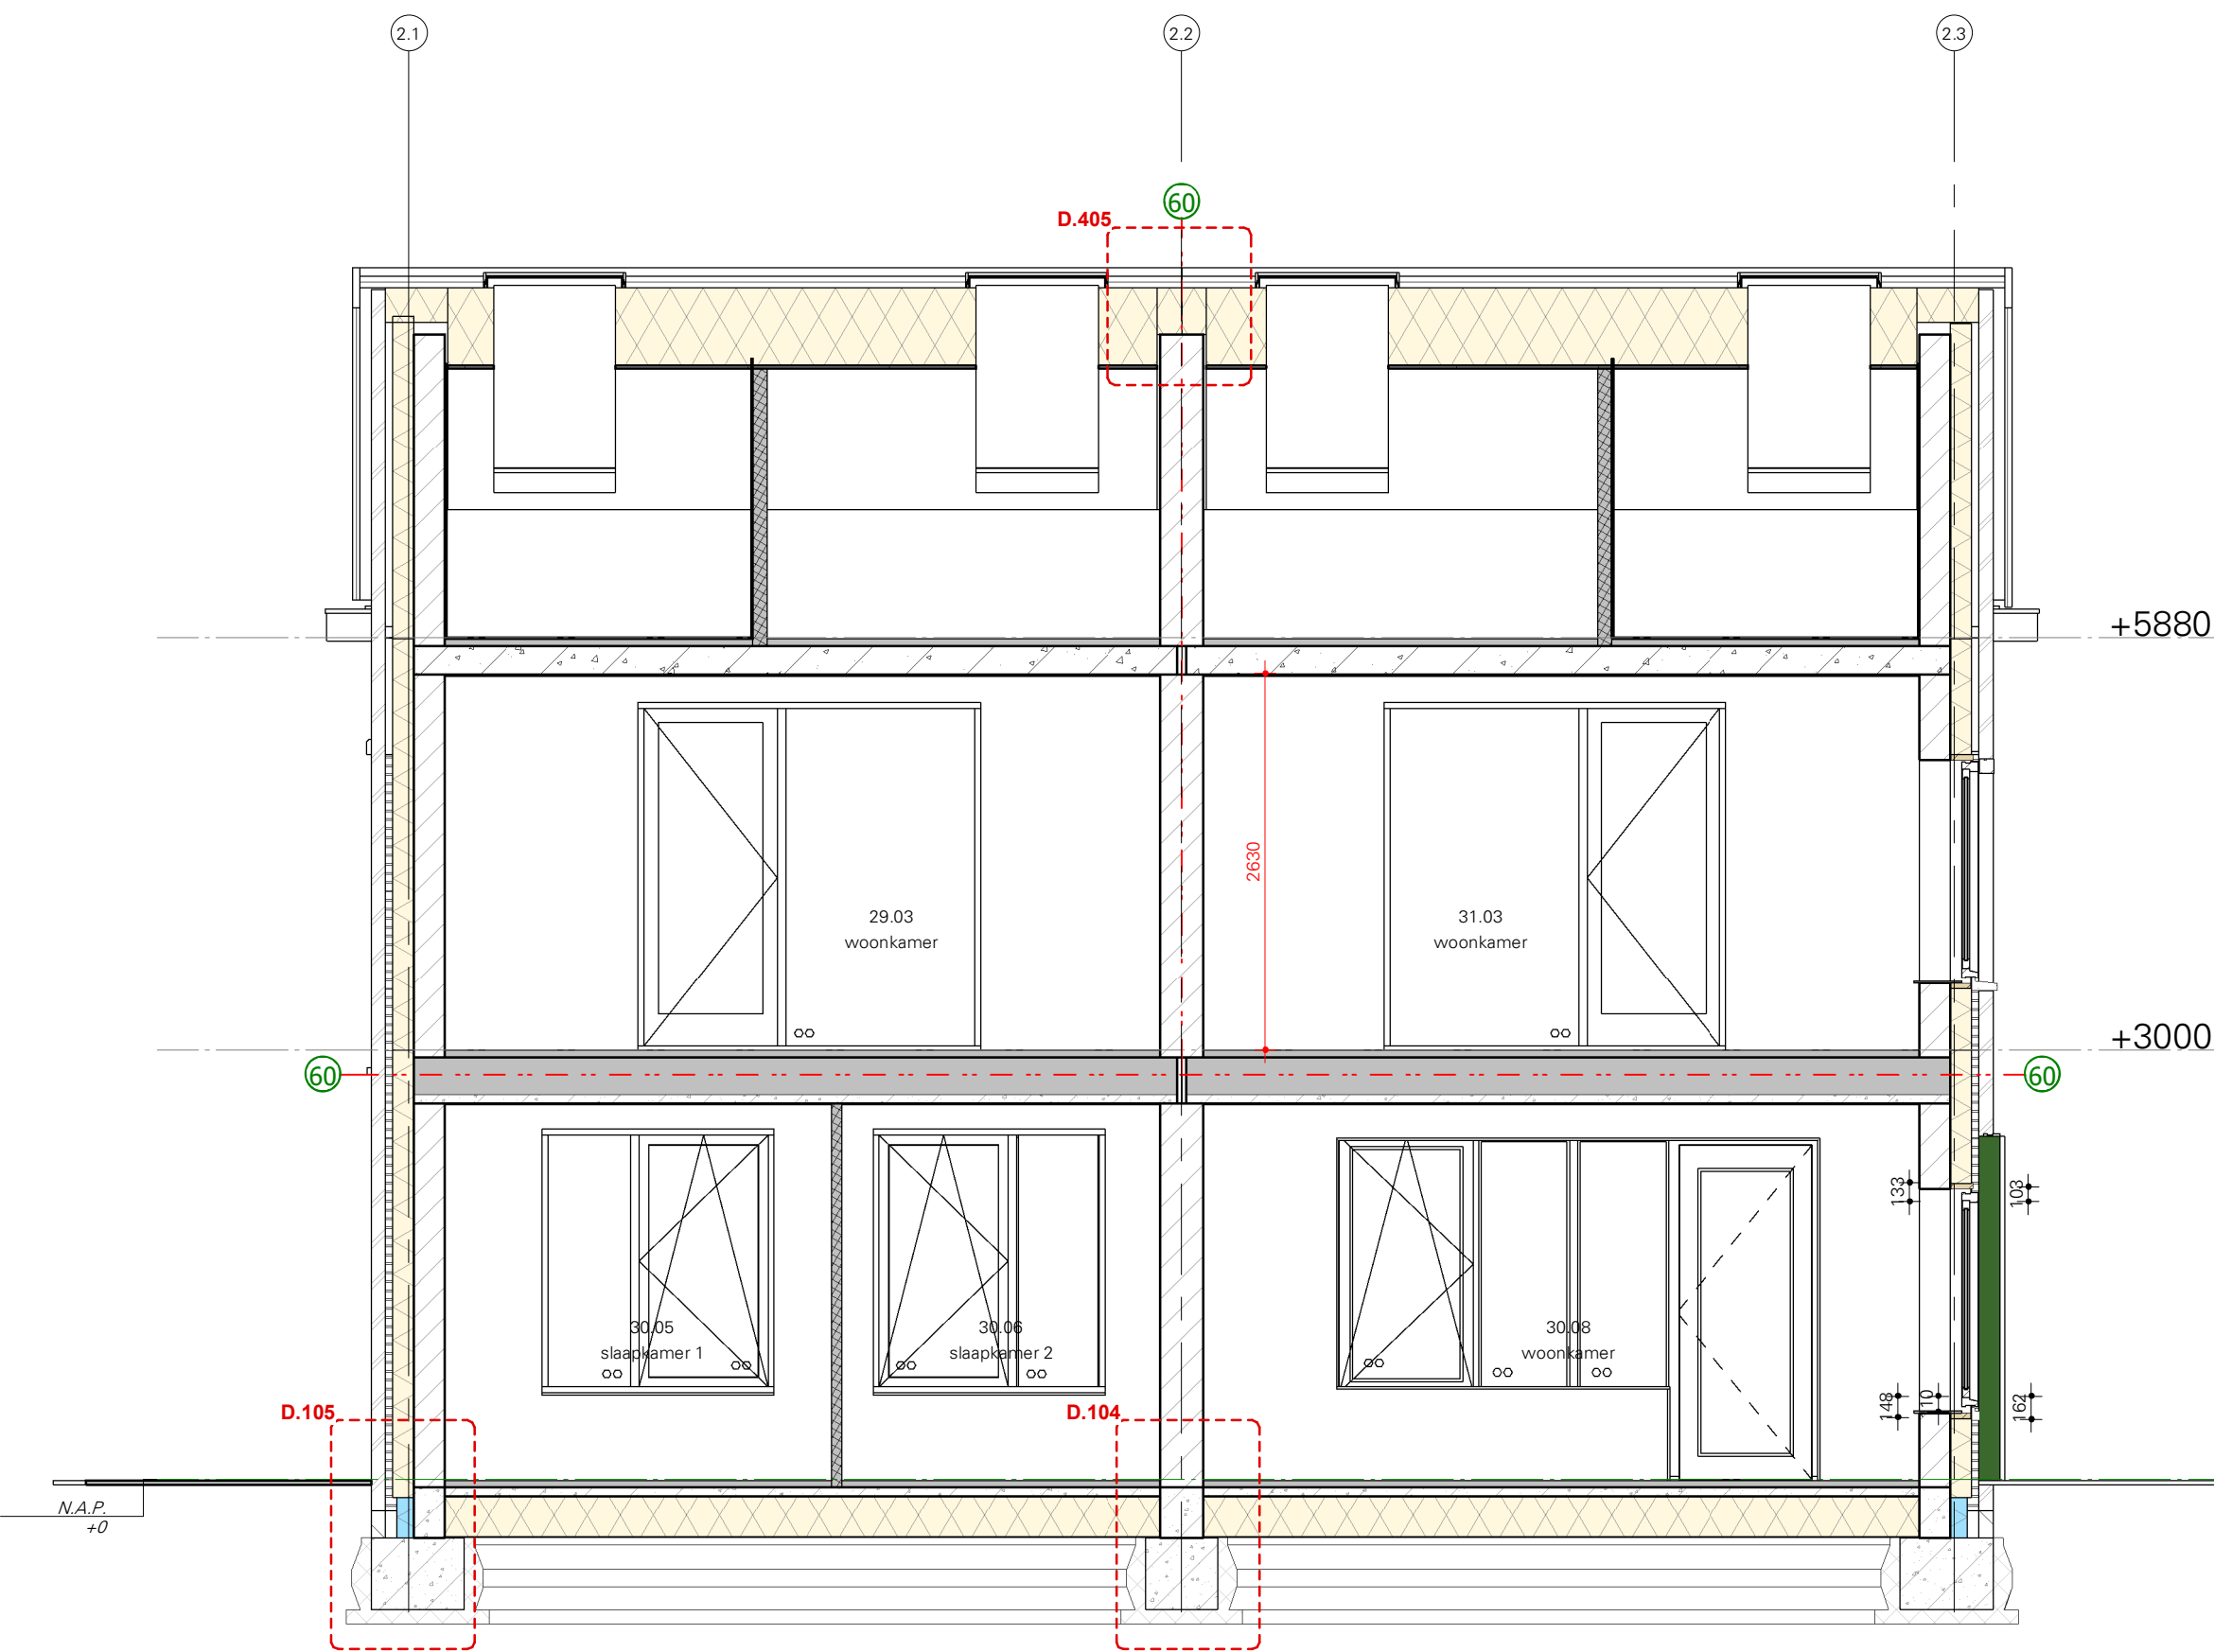

Doorsnede B - Blok 2

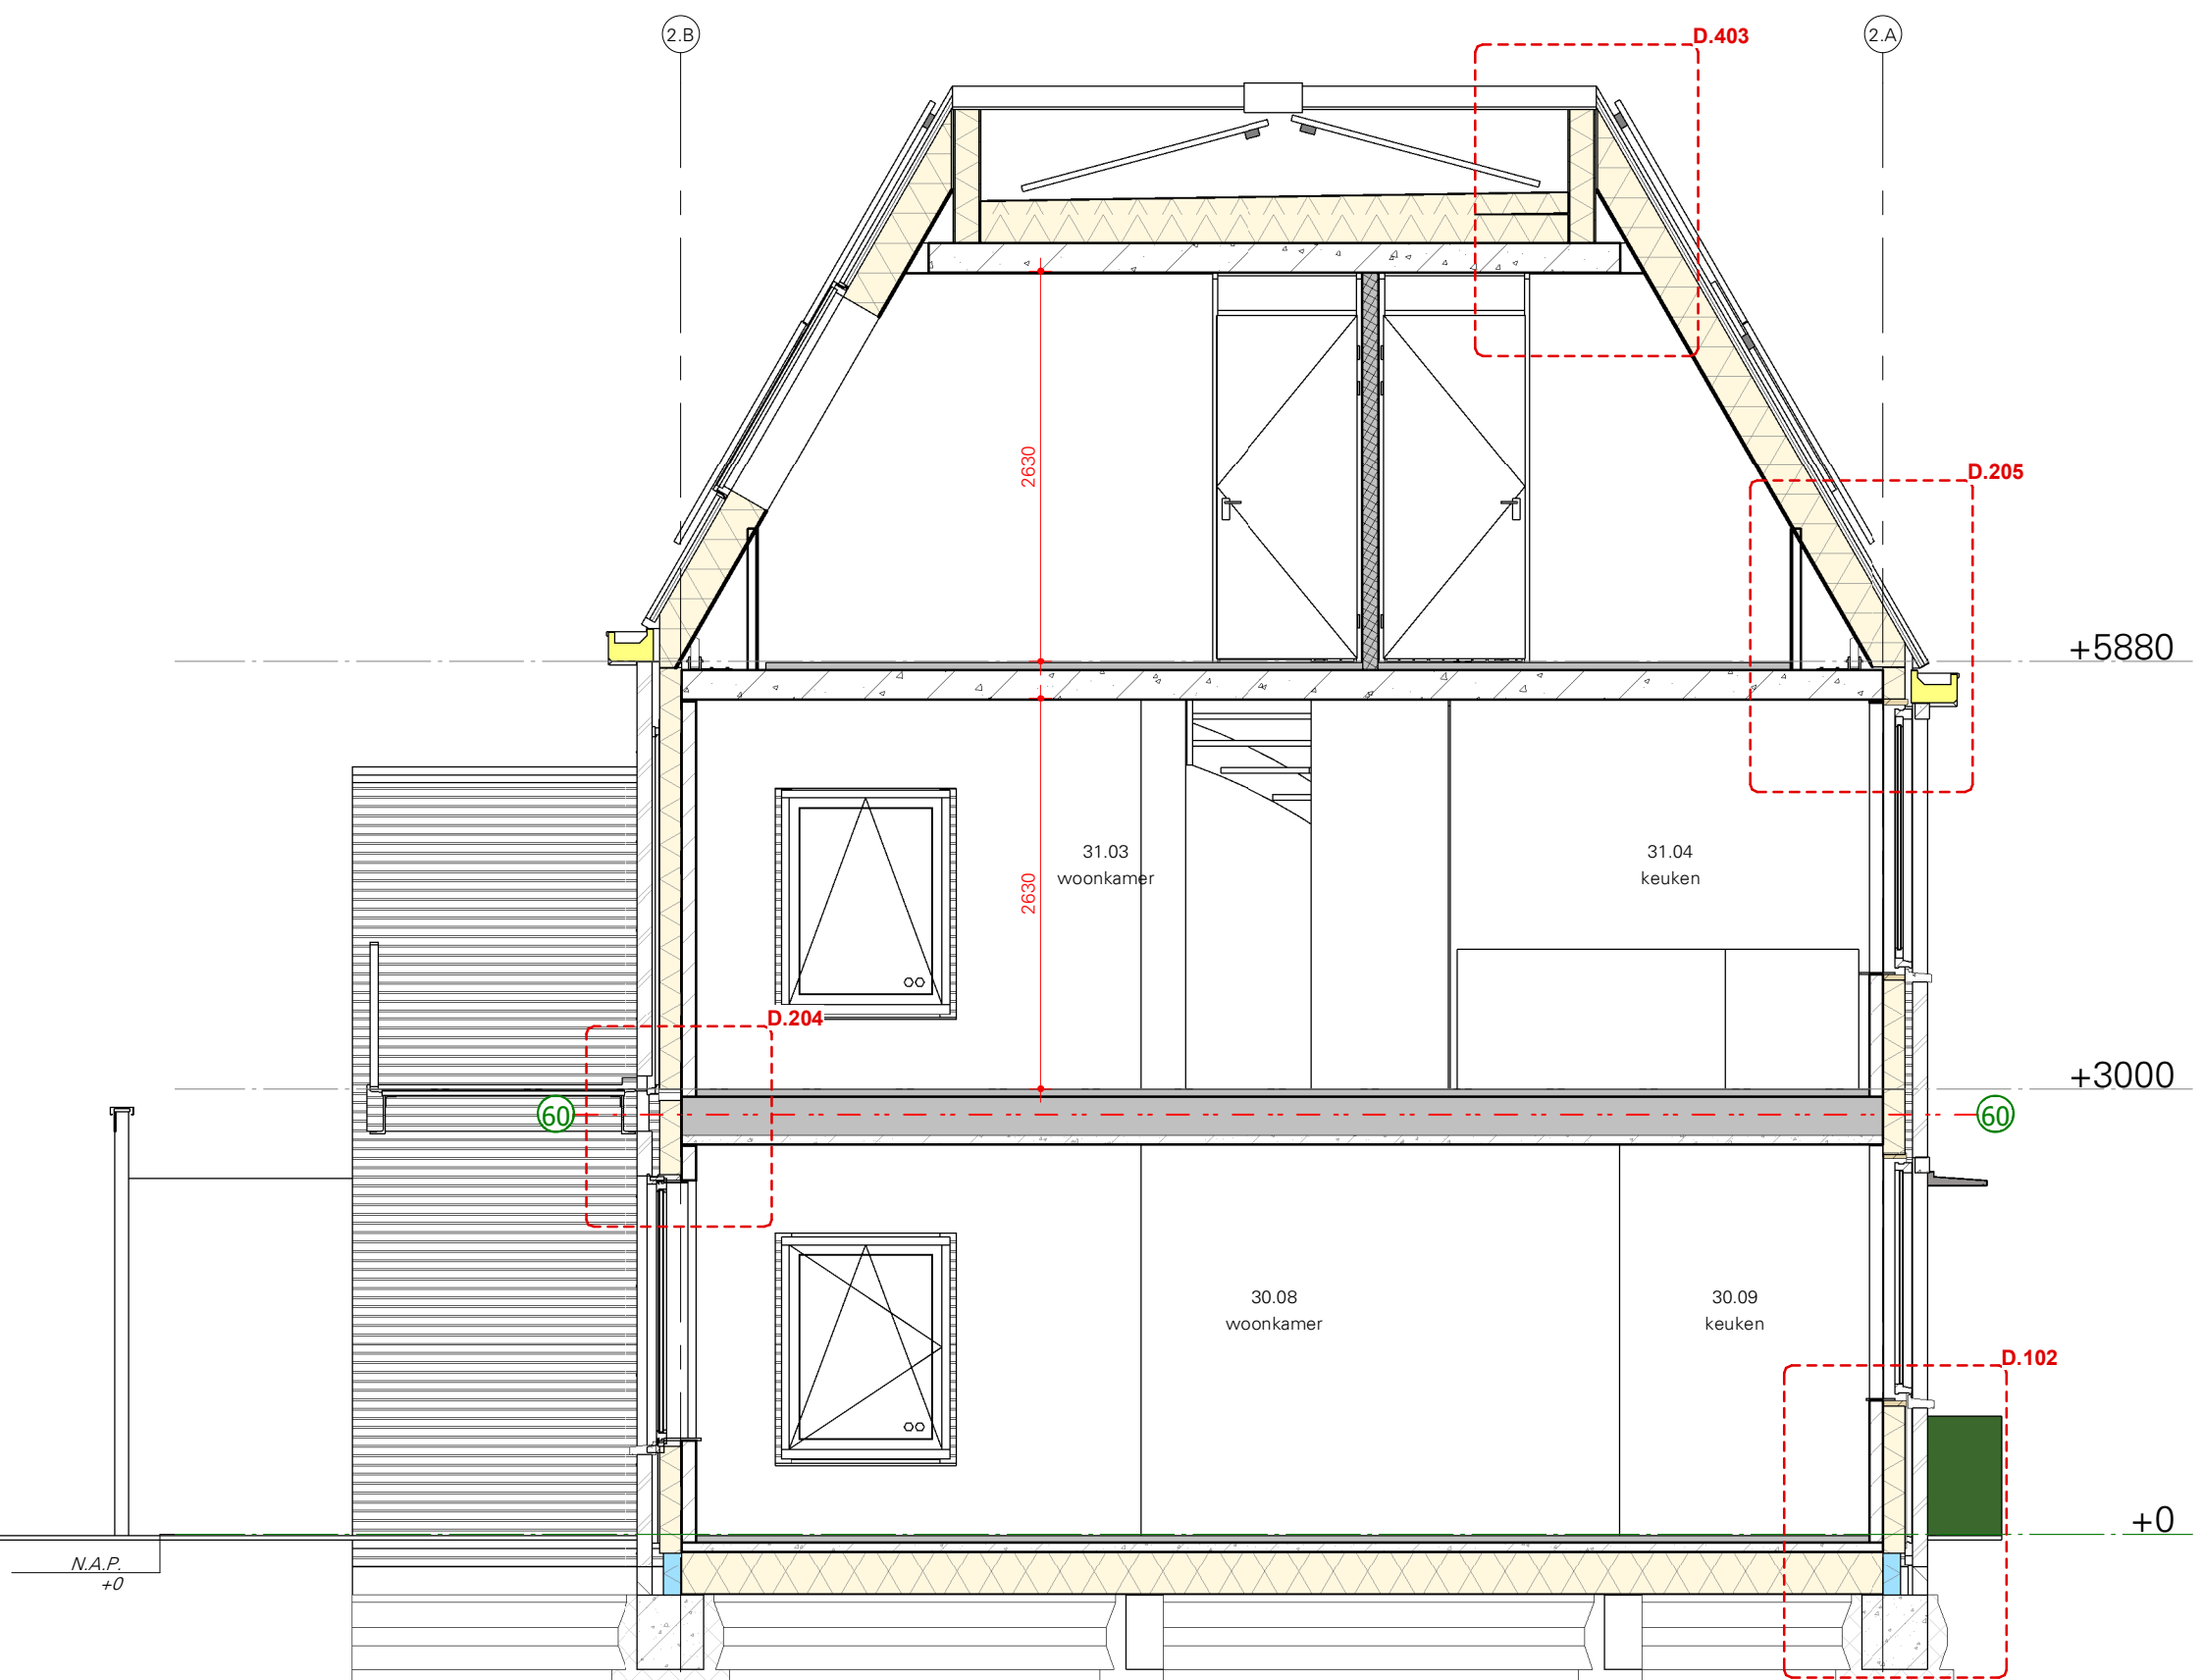

Doorsnede D - Blok 2

L K S V D a r c h i t e c t e n

uitvoeringsgereed ontwerp / definitief / U0-B32

project **K1940_Anjerstraat**
Woningen Anjerstraat Rozenstraat
Anjerstraat, 8261 LA, Kampen

opdrachtgever **deltaWonen**
Veerallee 30, 8019 AD, Zwolle

onderwerp **Doorsnedes - Blok 2**

datum 15-09-2023
gewijzigd
schaal 1:100
afmeting A1 - 841x594
getekend **[Signature]**
bestand Autodesk Docs://Kampen_Woningen Anjerstraat Rozenstraat
(K1940)/K1940_Anjerstraat_BWK_R23.rvt