

Tekening- nummer	Onderwerp	Datum	Wijziging	Versie	Formaat	Status
---------------------	-----------	-------	-----------	--------	---------	--------

V01	OV-501	14-04-2023		-	A3	Definitief
V02	OV-502	14-04-2023	10-05-2023	A	A3	Definitief
V03	OV-503	25-04-2023	10-05-2023	A	A3	Definitief

omschrijving wijziging	datum	getekend
	E	
	D	
	C	
	B	
	A	

Pieters
BOUWKUNDE

Definitief

Pieters Bouwkunde
Cruquiusweg 98-S
1019 AJ Amsterdam
020-3050949

project
Fietsenstalling, Kampen

opdrachtgever
Gemeente Kampen

architect
TLU Landschapsarchitecten


formaat	A3
schaal	
datum	14-04-2023
fase	Omgevingsvergunning
projectleider	J.M. de Boer
tekenaar	SA

onderwerp
Principe details


projectnr.
1123045

tekeningnr.
OV-500


wijz.
-

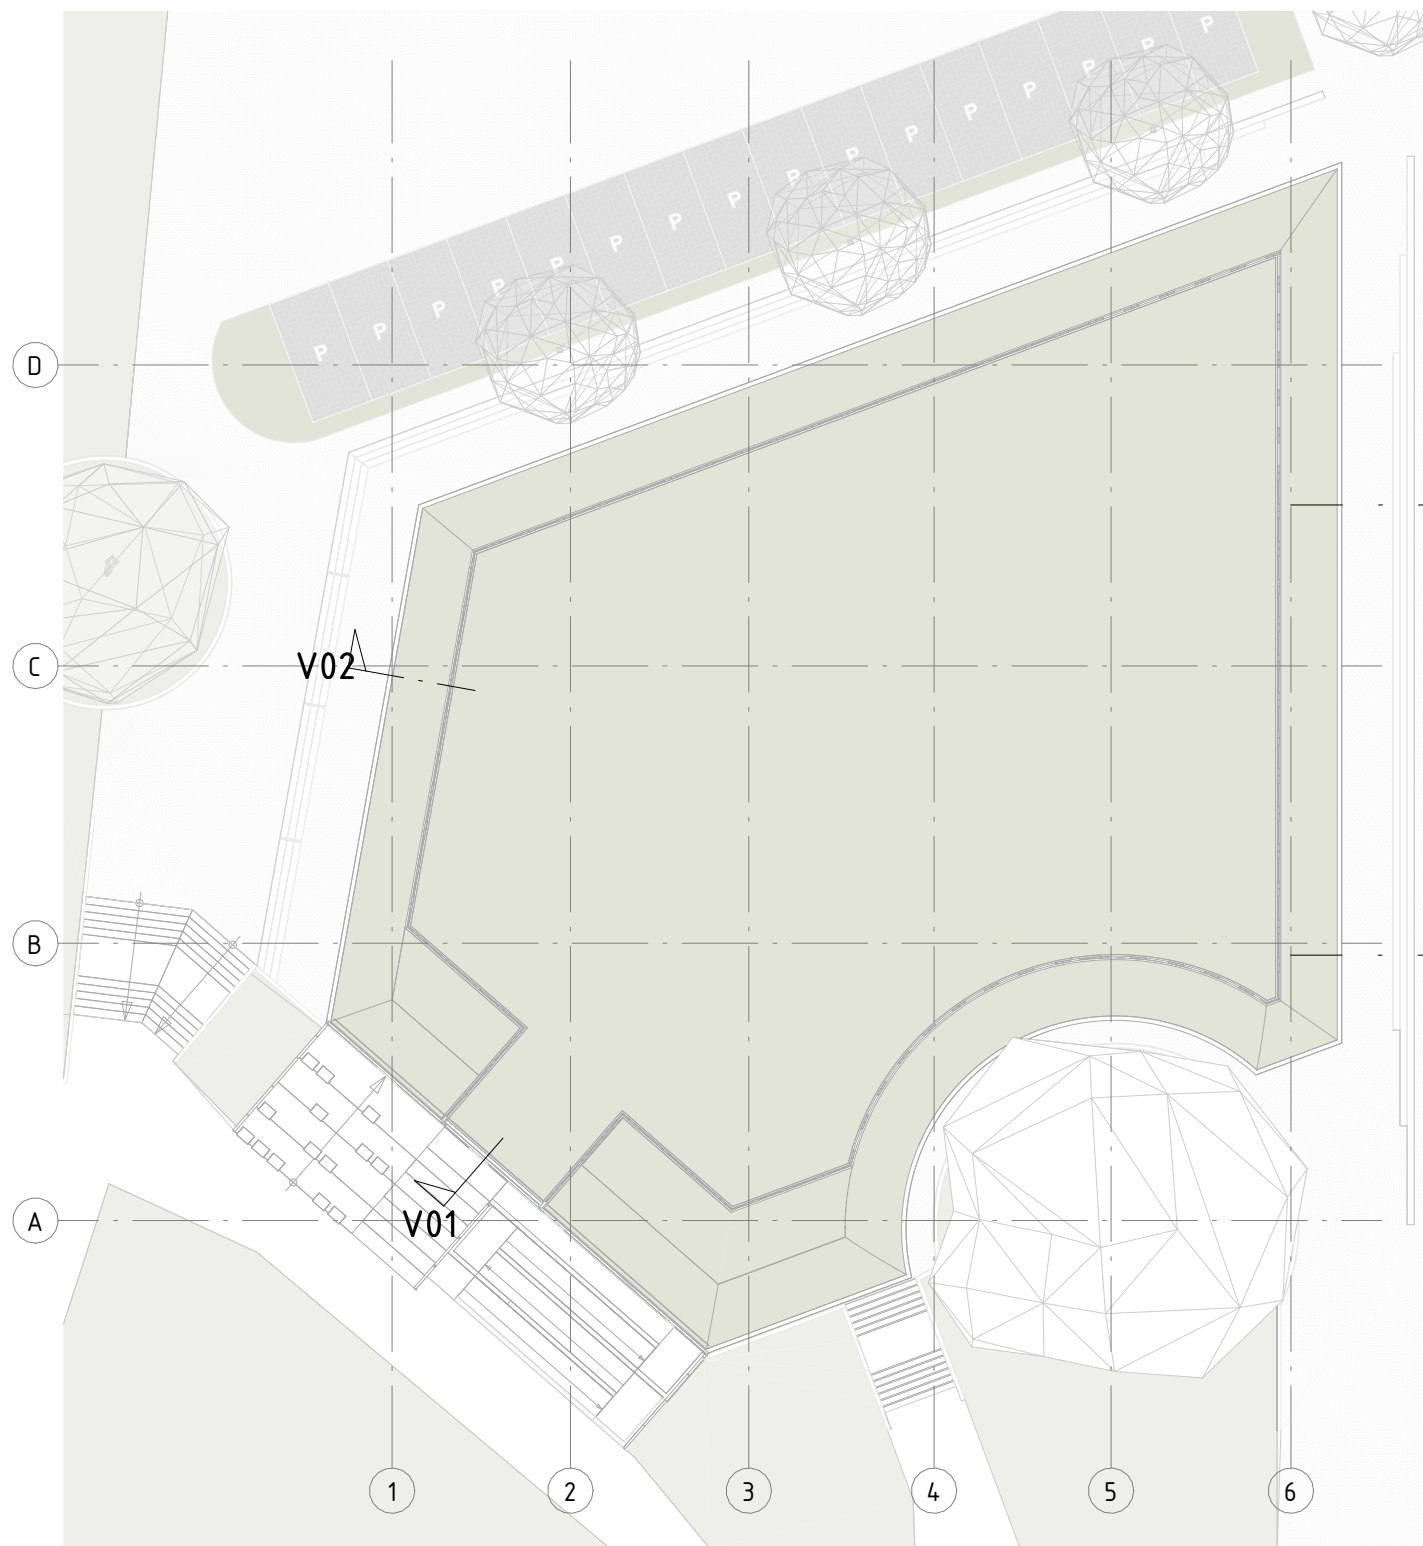


Dakoverzicht

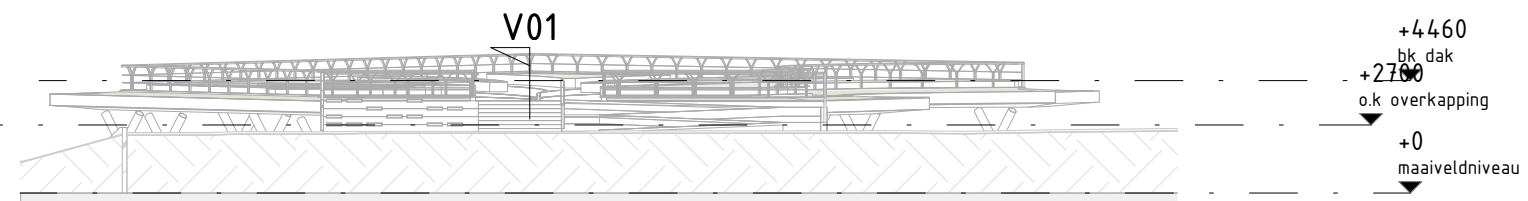

Zuid

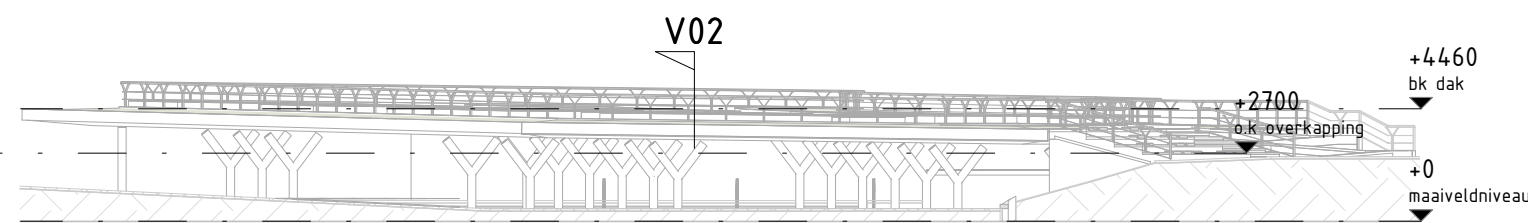

Zuid-west

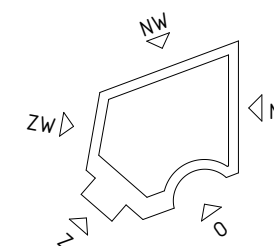

detailnr.

V00

Pieters
BOUWKUNDE

schaal 1:300
datum 14-04-2023
wijziging -:
tekenaar SA

projectnr. 1123045
tekeningnr. OV-500a

