




Noord-west

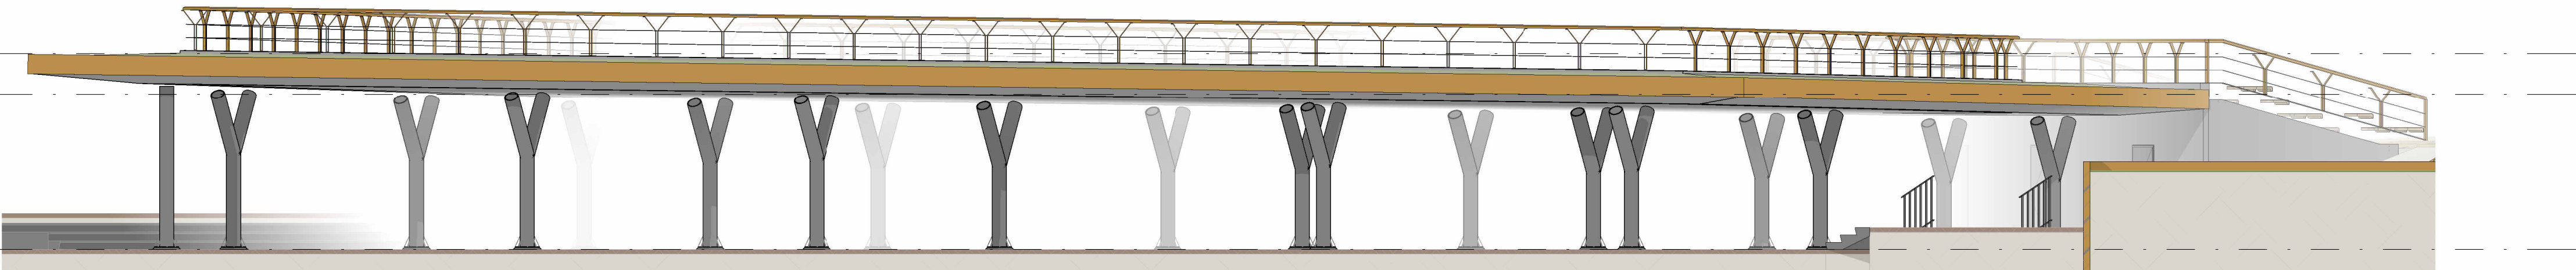


Noord

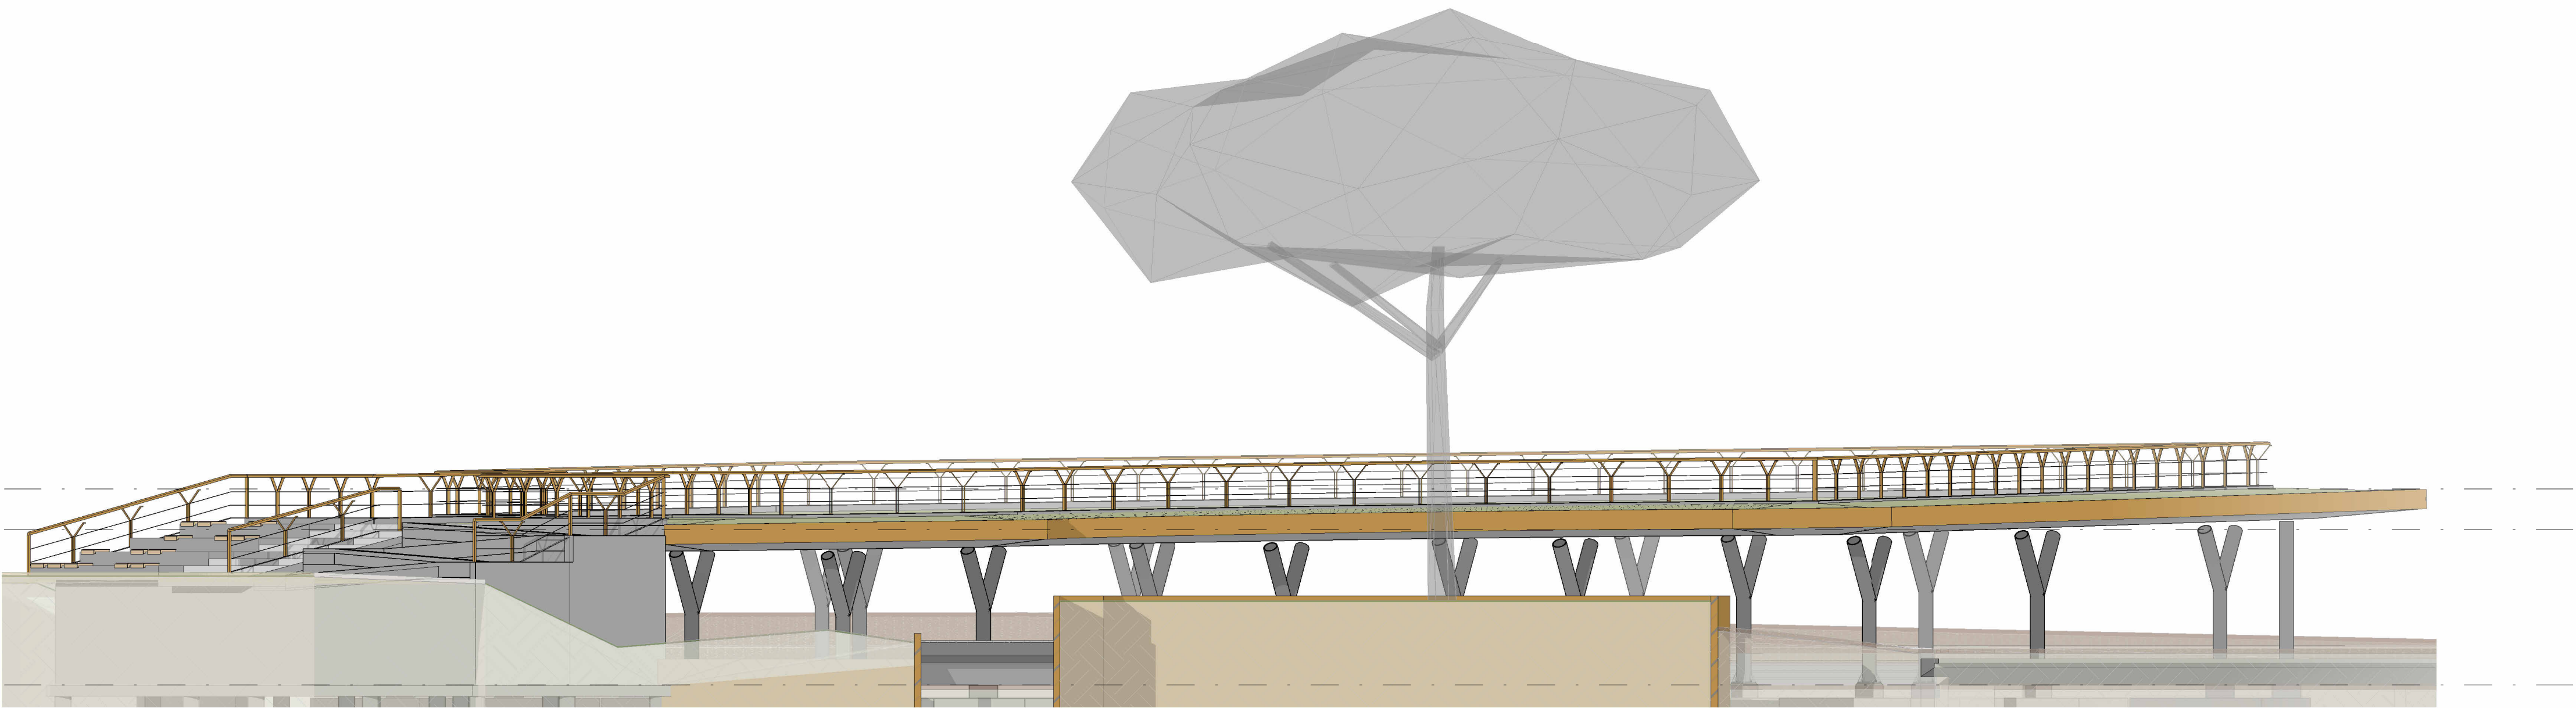


Zuid

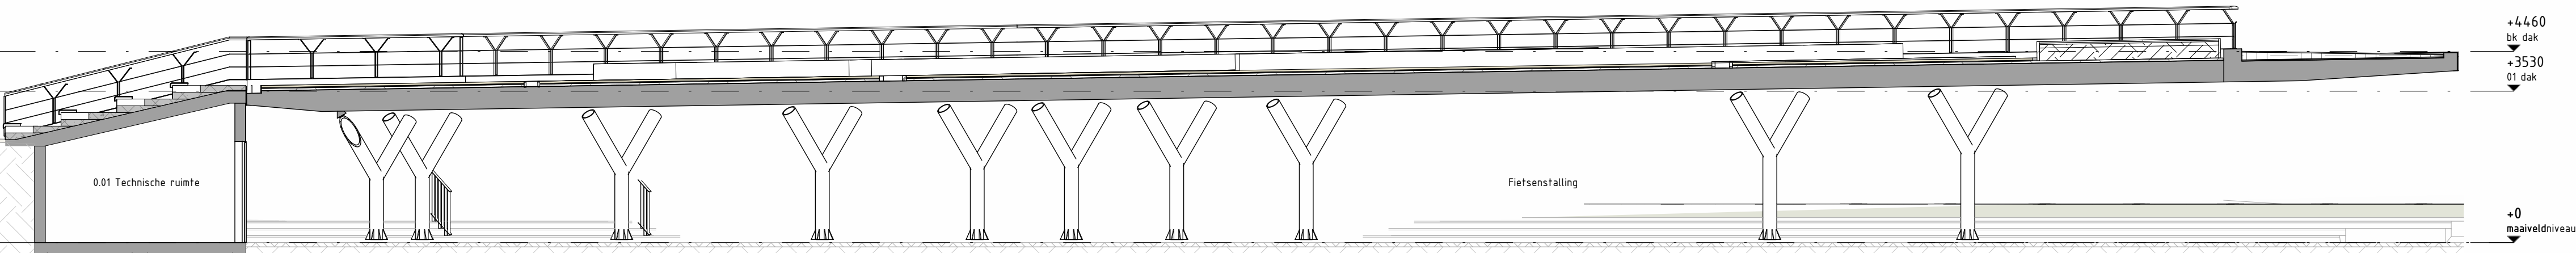


Doorsnede C-C

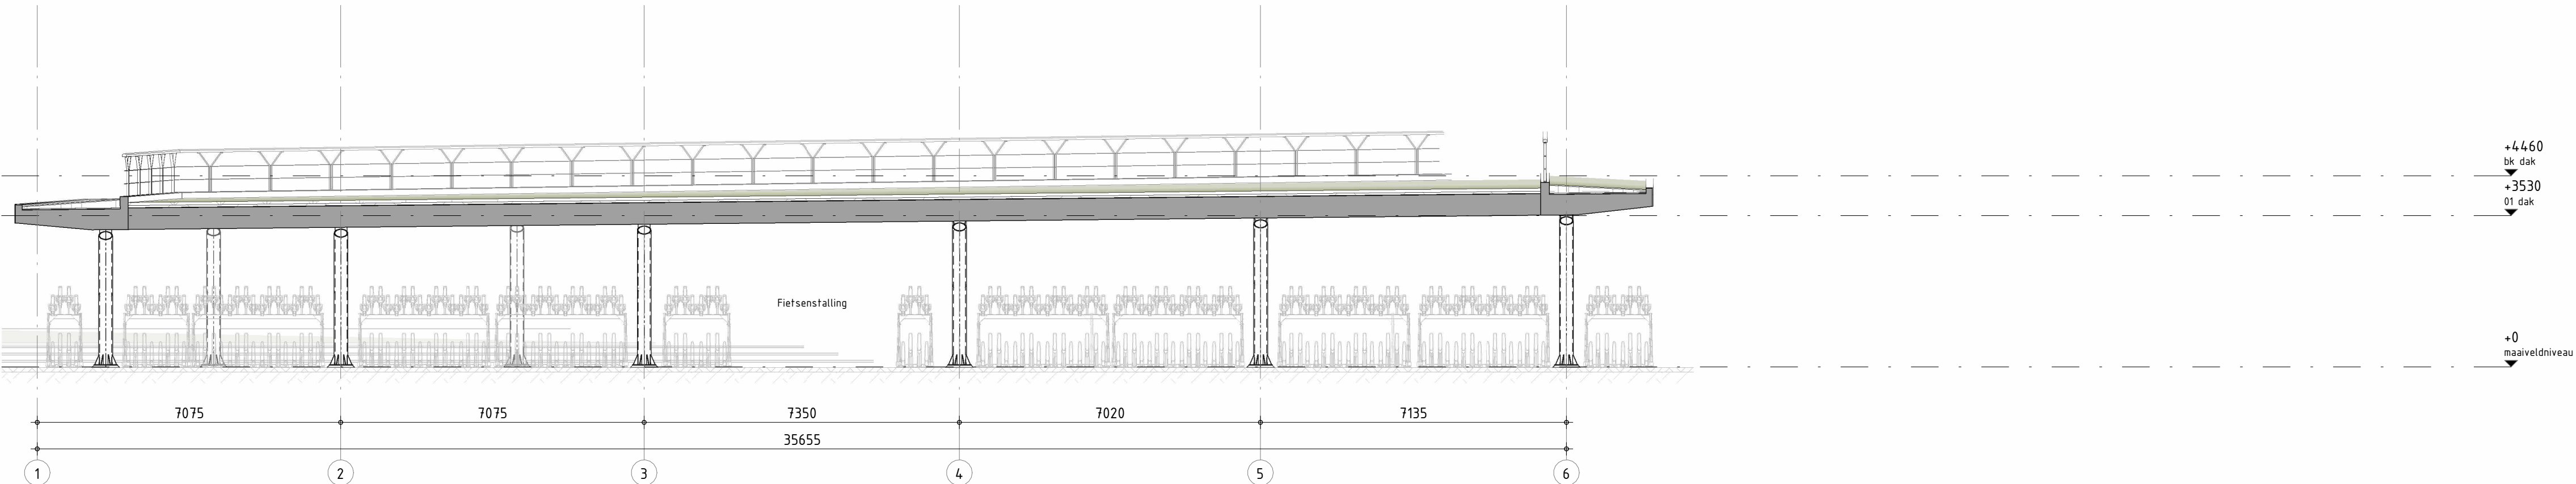


Doorsnede A-A

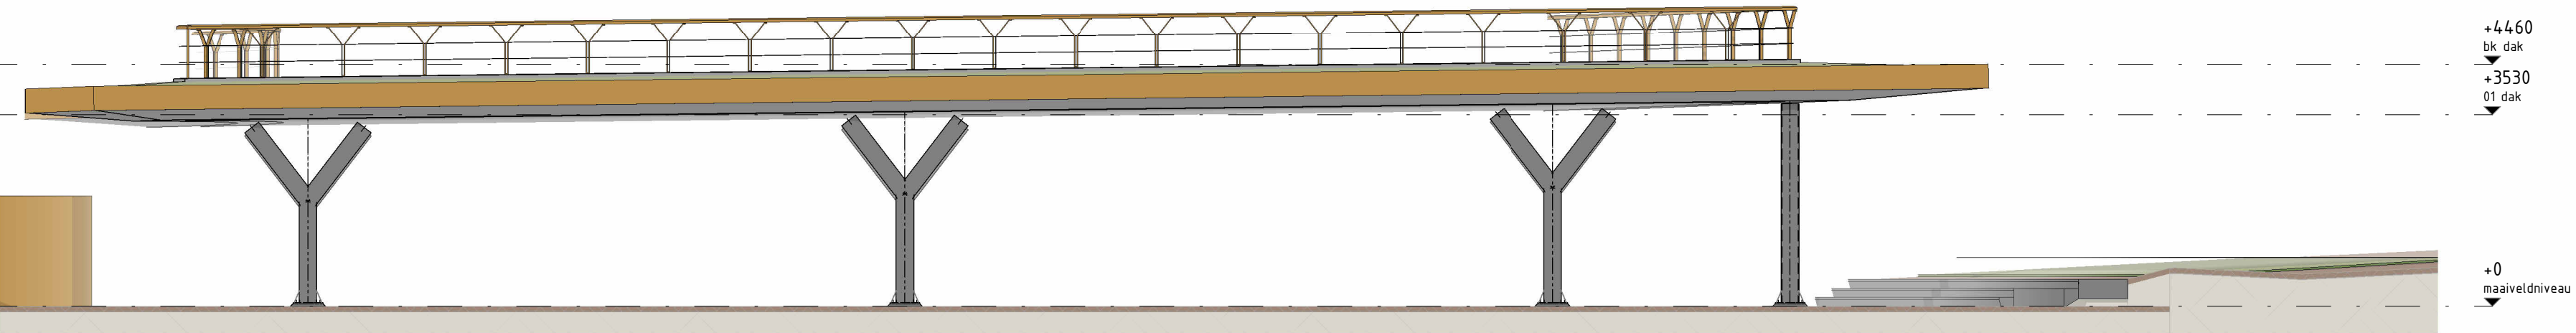


Oost

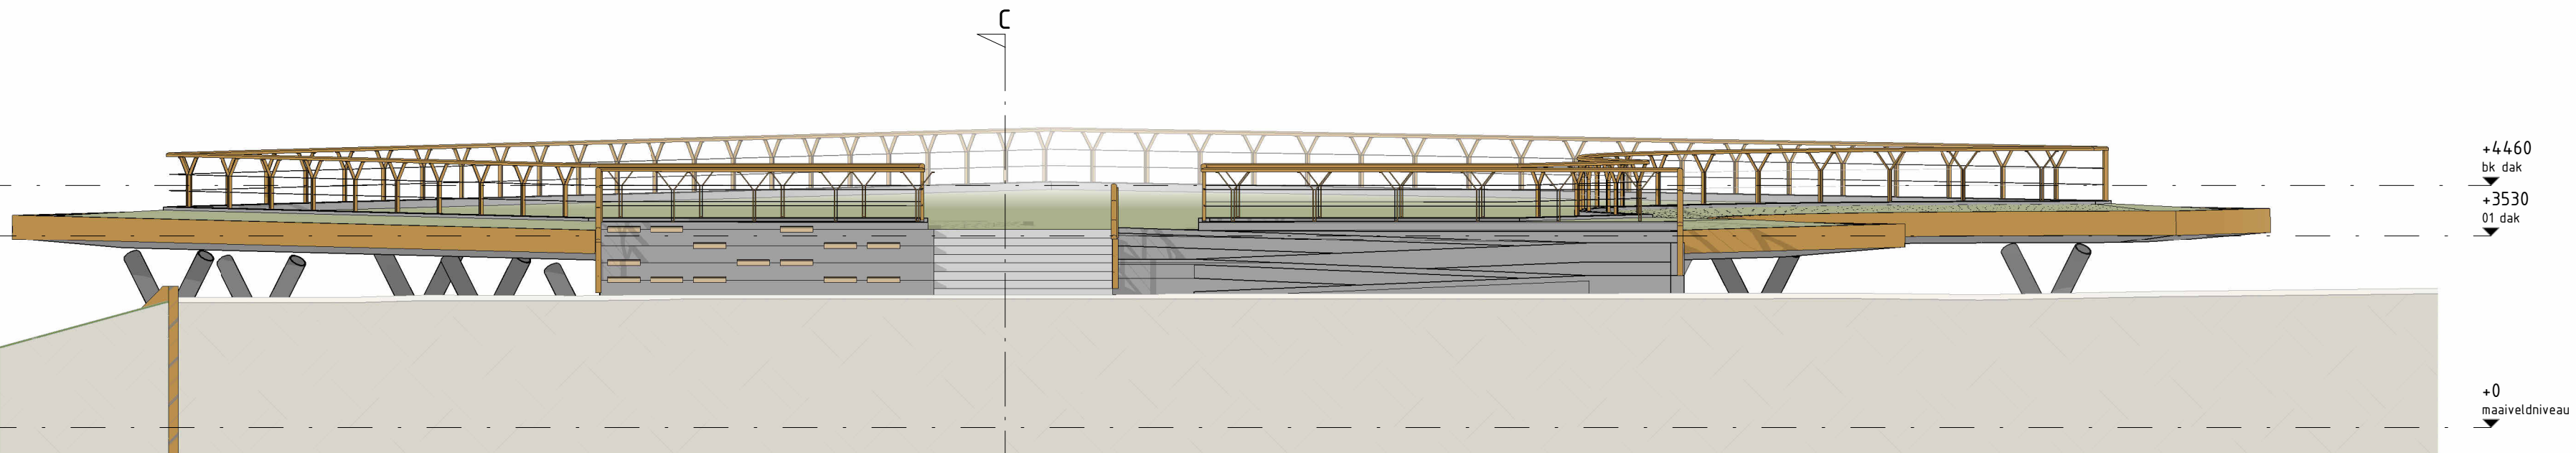


West

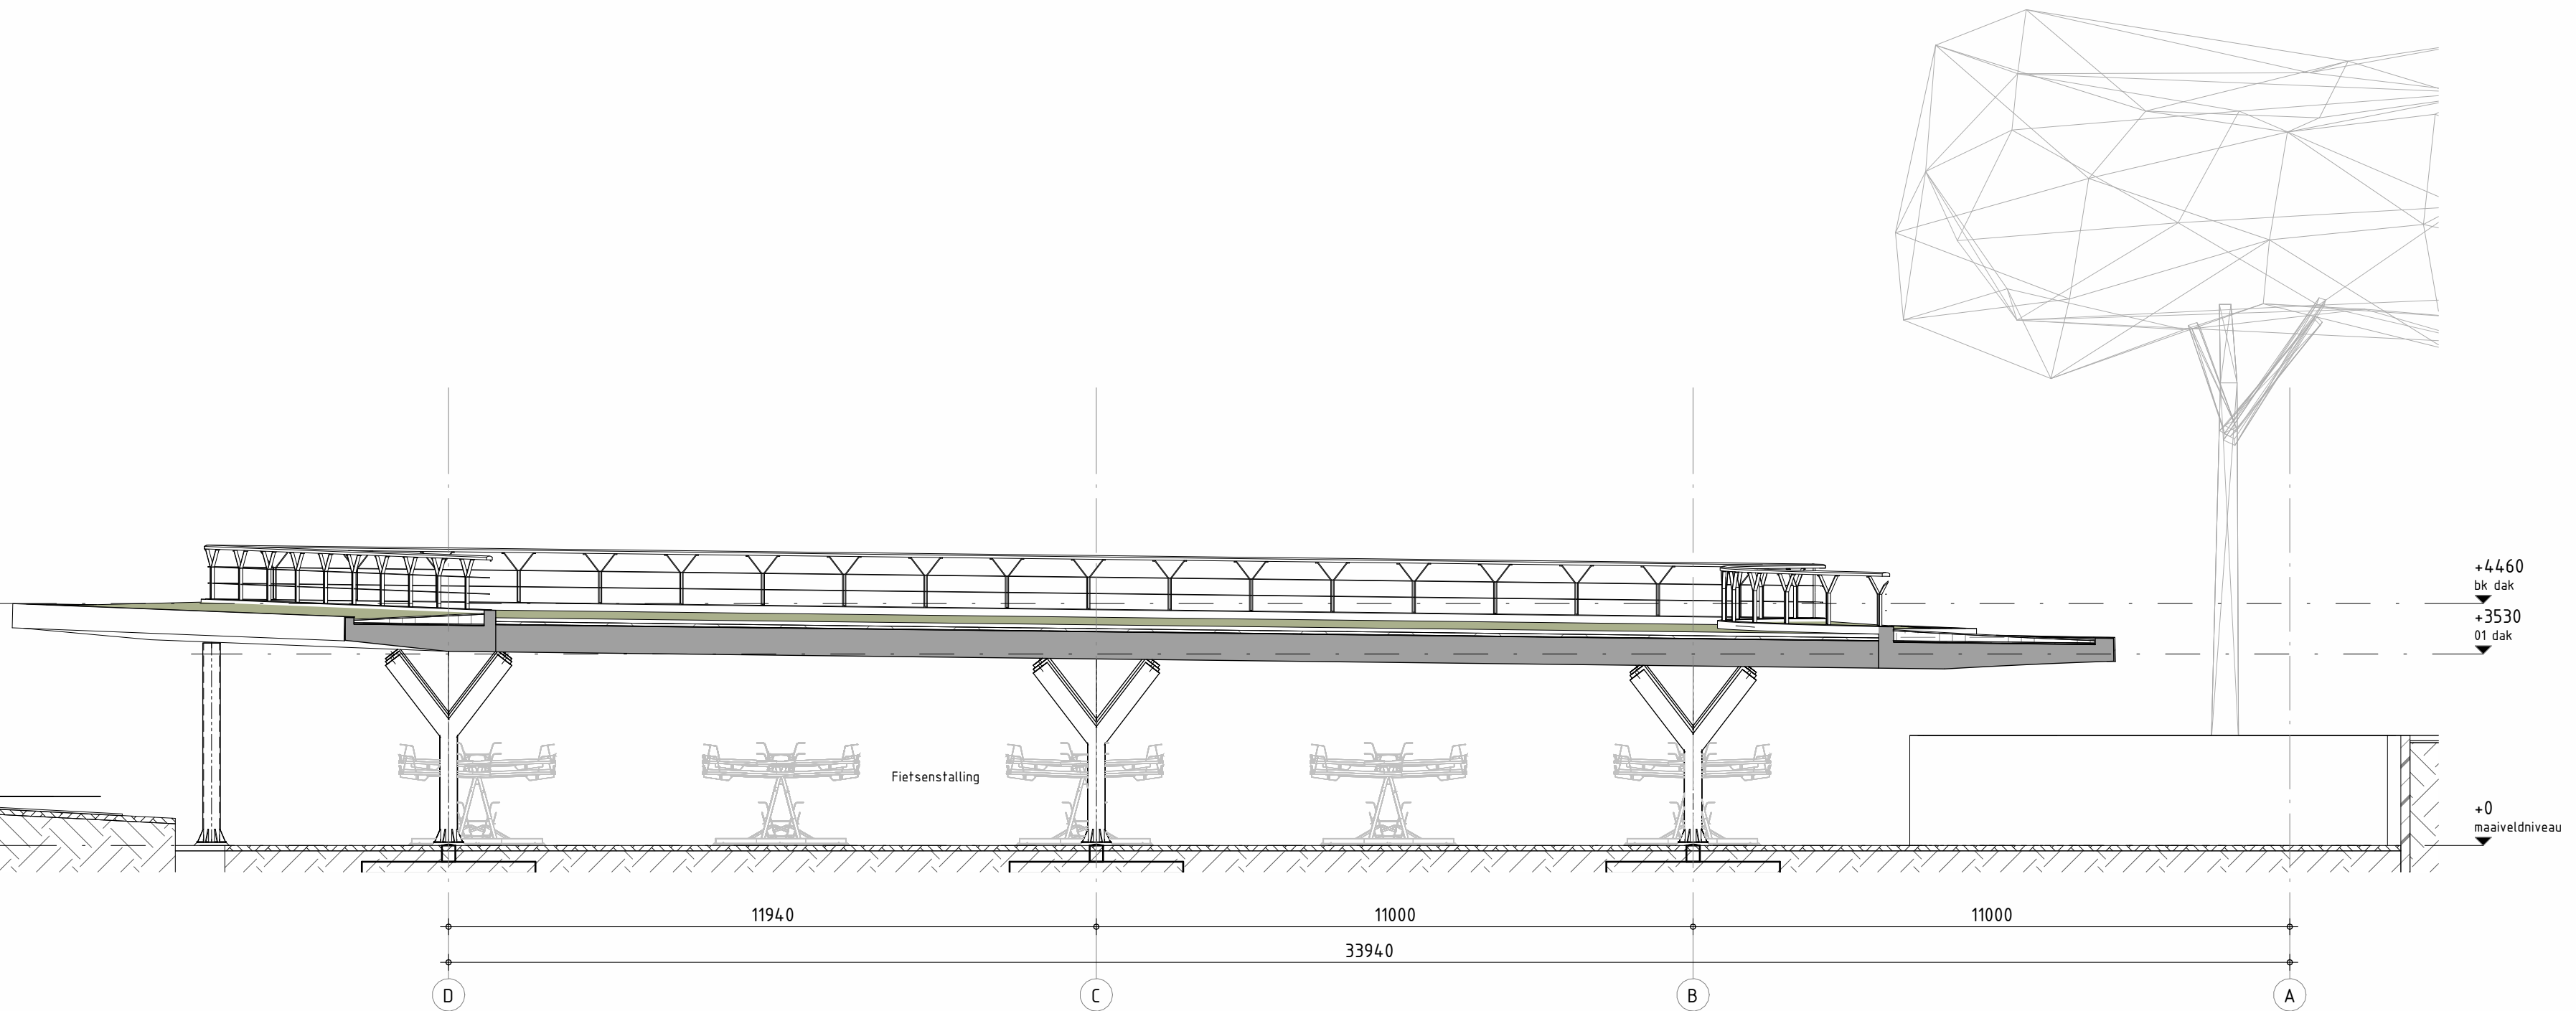


Doorsnede B-B

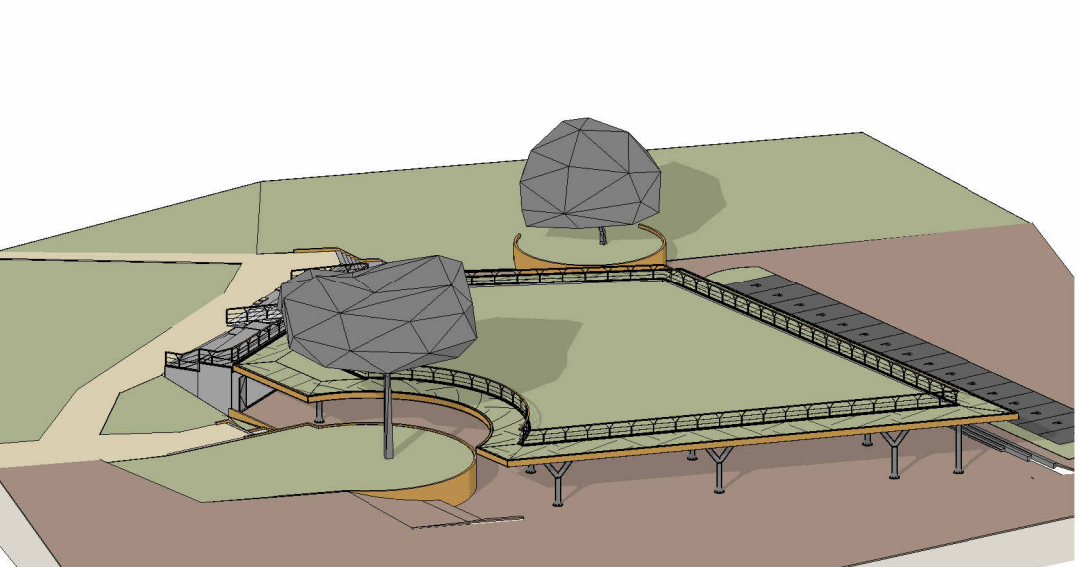


3D Oost

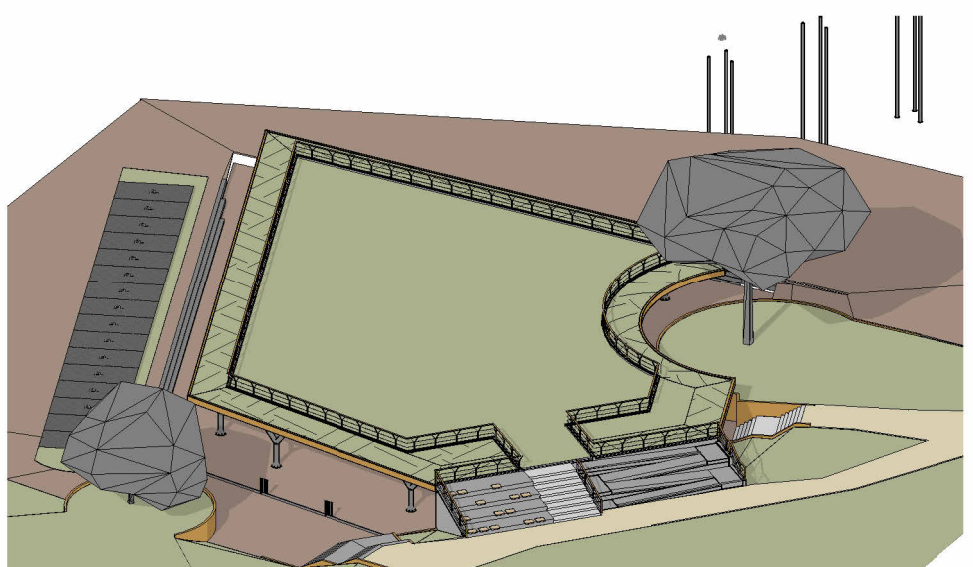


3D West

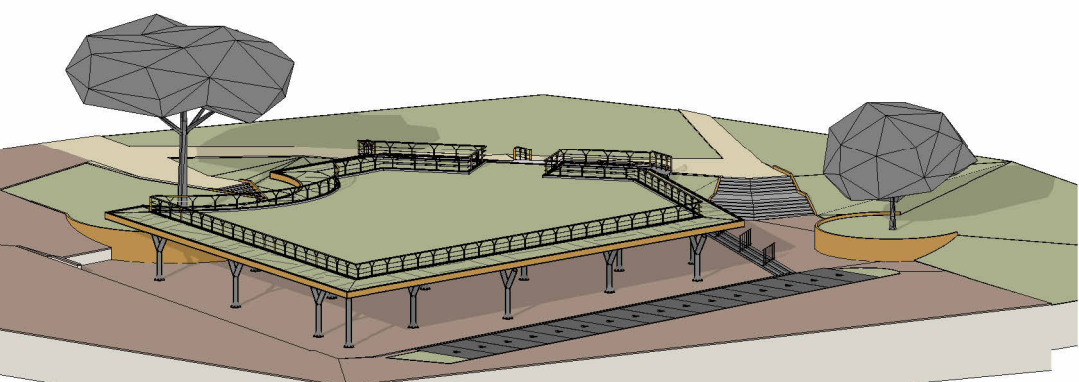

3D Noord

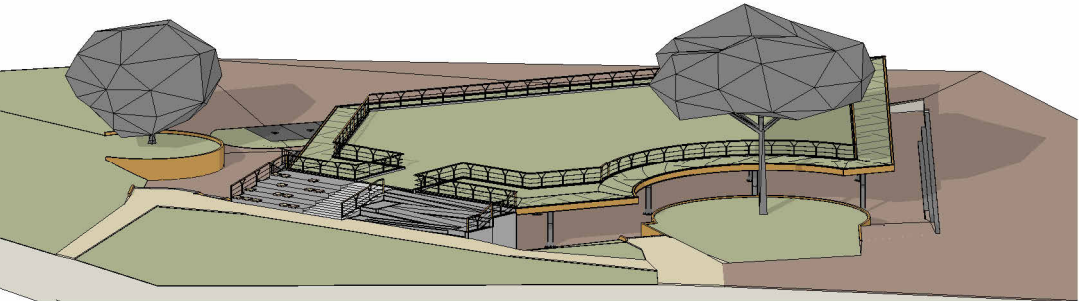

3D Zuid

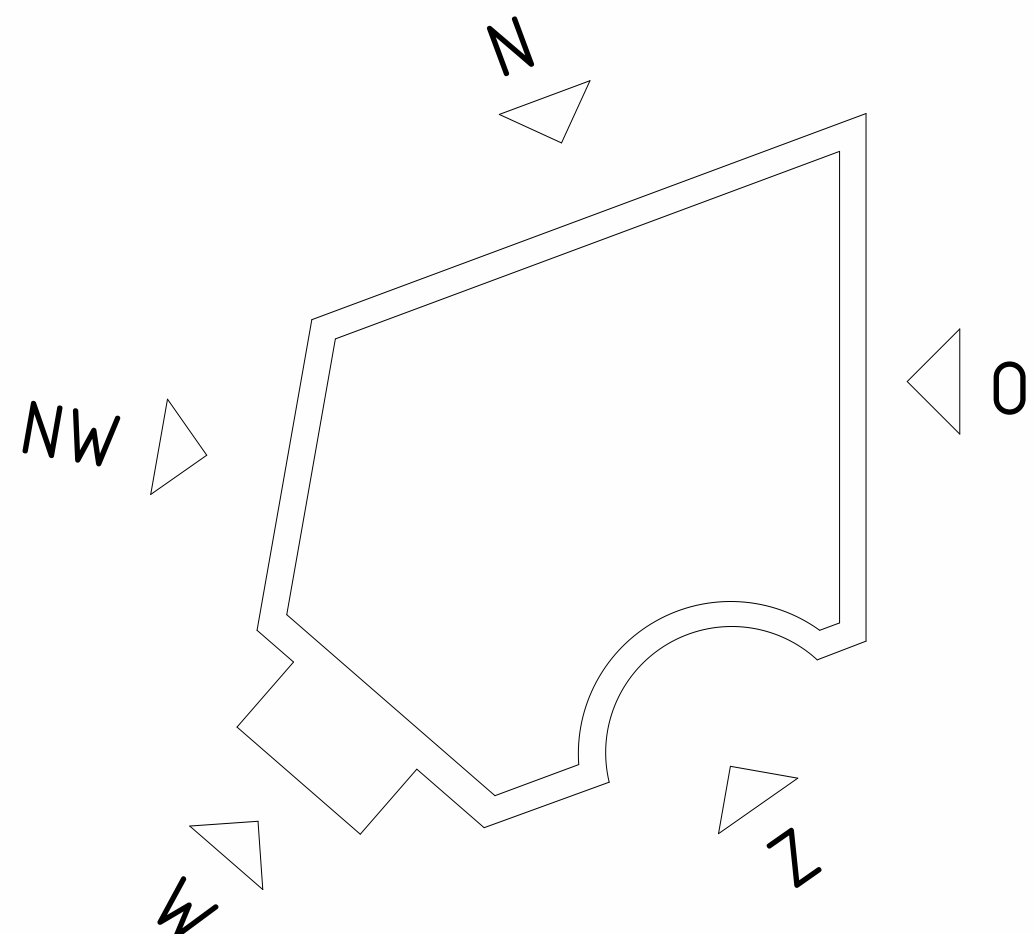

RENVOOI

peil for NAP = 500 mm

	ihwg beton		bestrating
	prefab beton		landschap
	staal		cortenstaal
	grond/substraat		begroeiing
	drainage		gras
	vegetatie		hoogte
	bitumen		peil

omschrijving wijziging	datum	getekend
0	E	
1	C	
2	B	
3	A	

Pieters BOUWKUNDE

Pieters Bouwkunde
Erasmusweg 38-5
1019 AJ Amsterdam
020-3050943

project
Fietsenstalling, Kampen
aanzichtgever
Gemeente Kampen
architect
TLU Landschapsarchitecten

info@bouwkunde@pieters.net
www.petersbouwkunde.nl

onderwerp

Aanzichten/doorsnedes
fietsenstalling

Definitief

formaat
schaal
datum

A0
1:100
14-04-2023

fase

Omgevingsvergunning
projectleider
tekenaar

J.M. de Boer
SA

projectnr.
1123045

tekeningnr.
OV-200