



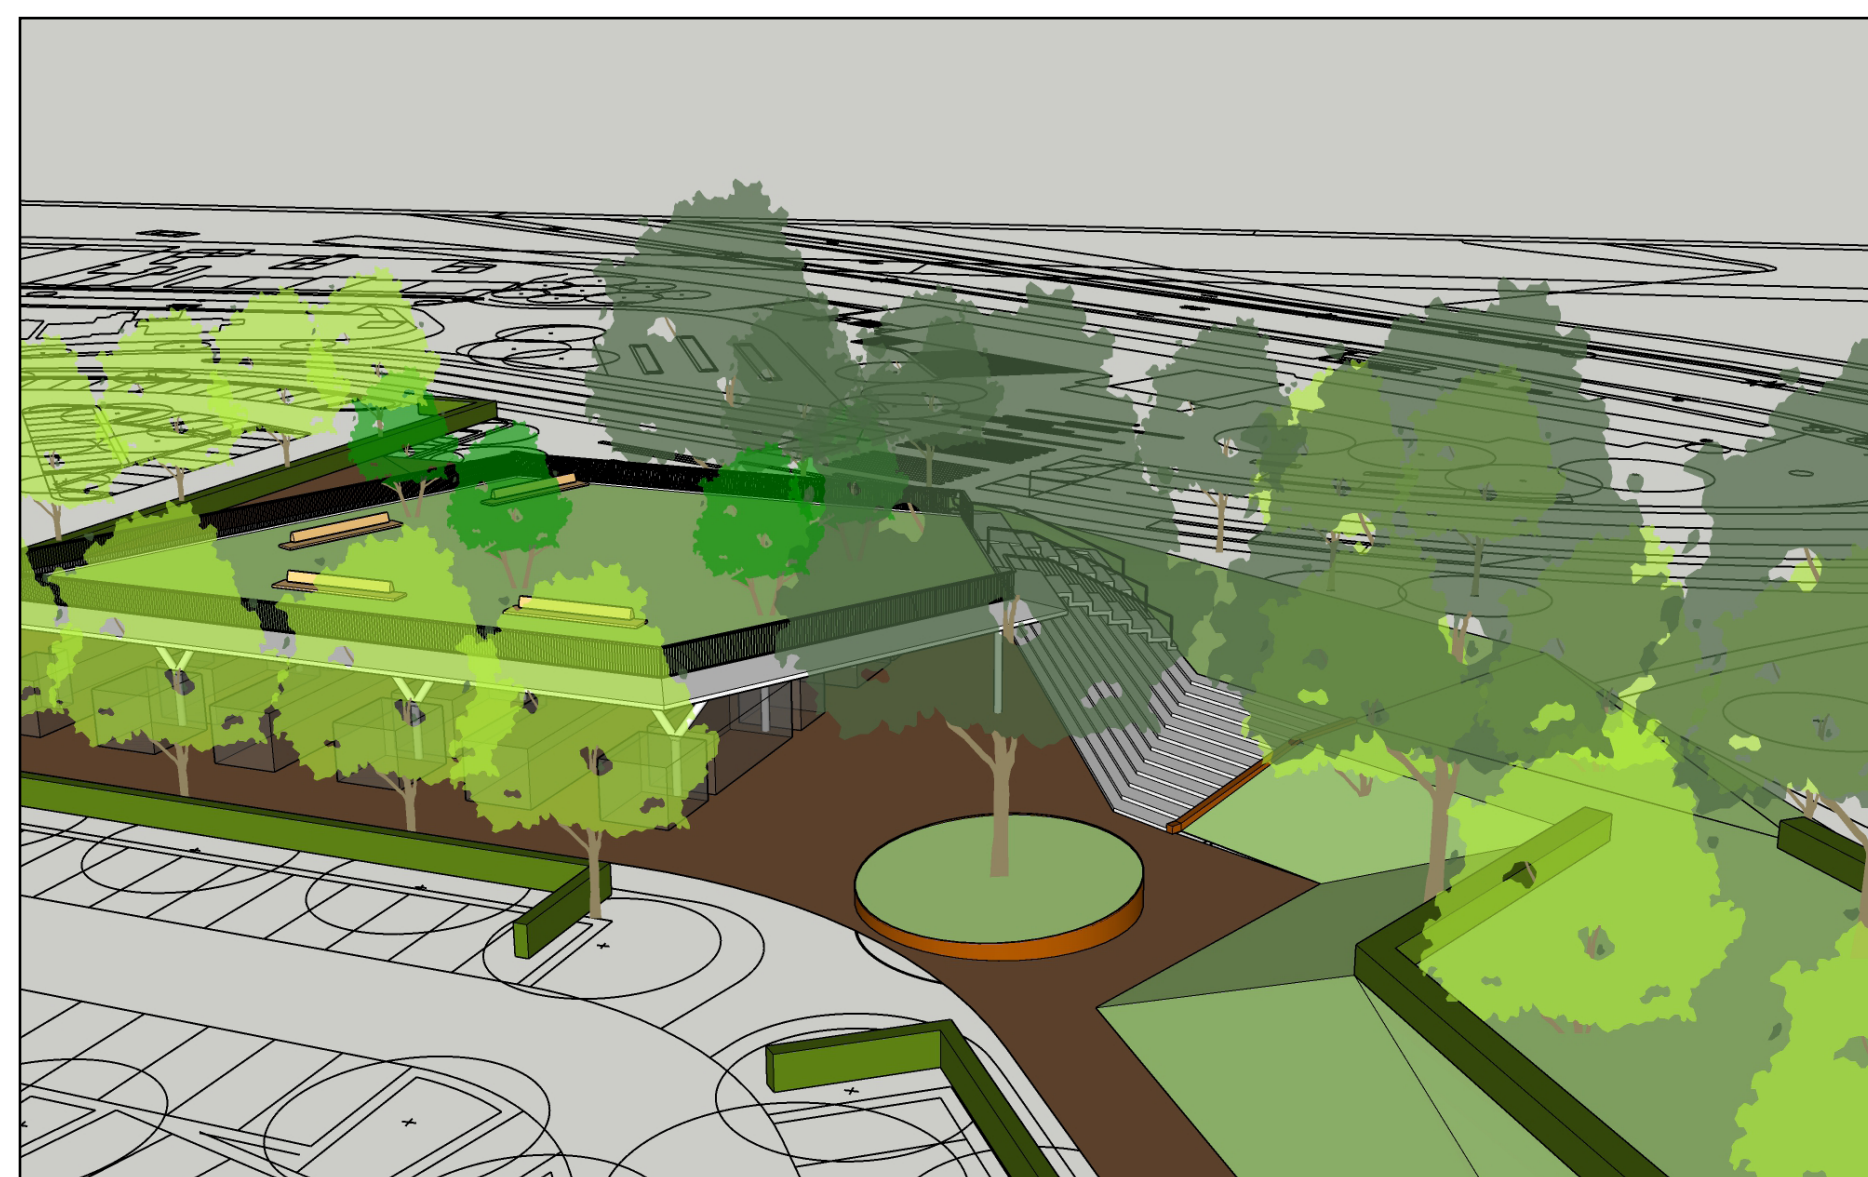

LEGENDA

- voetgangers-/verblijfsgebied** (met accenten)
- zebrapad**
- wandelpaden in park**
- trappen in park** (vanuit fietsenstalling)
- fietspad**
- luifel fietsenstalling met gras dak** (1.400 plaatsen)
- trap naar daktuin luifel fietsenstalling**
- rijweg asfalt** (Brug, Van Engelenweg en Stationsplein)
- rijweg parkeerterrein**
- parkeerterrein** (300 plaatsen)
- Kiss&Ride** (6 plaatsen)
- busstation**
- bebouwing omgeving**
- bebouwing binnen plangebied**
- bebouwingsvlak voor kiosk**
- mogelijk terras bij kiosk**
- gras-/groenvakken**
- gras op luifel fietsenstalling**
- verstevigd gras**
- hagen**
- heesters**
- bomen** (nieuw en bestaand)
- zitmeubilair**
- verlichting** (indicatief, verlichtingsplan nader te detailleren)
- spelaanleidingen in wadi**

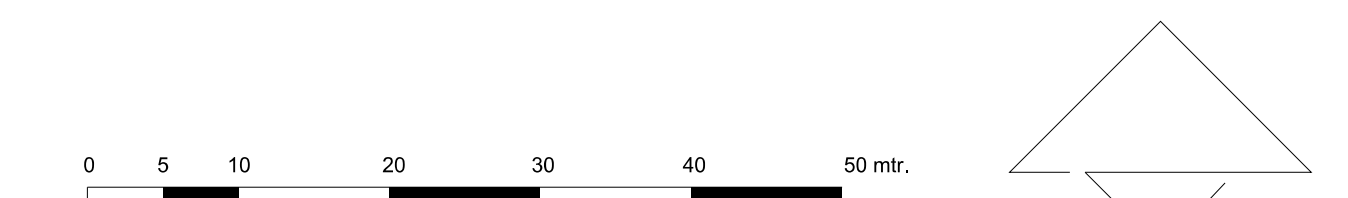

hoogte profiel over het plangebied

