



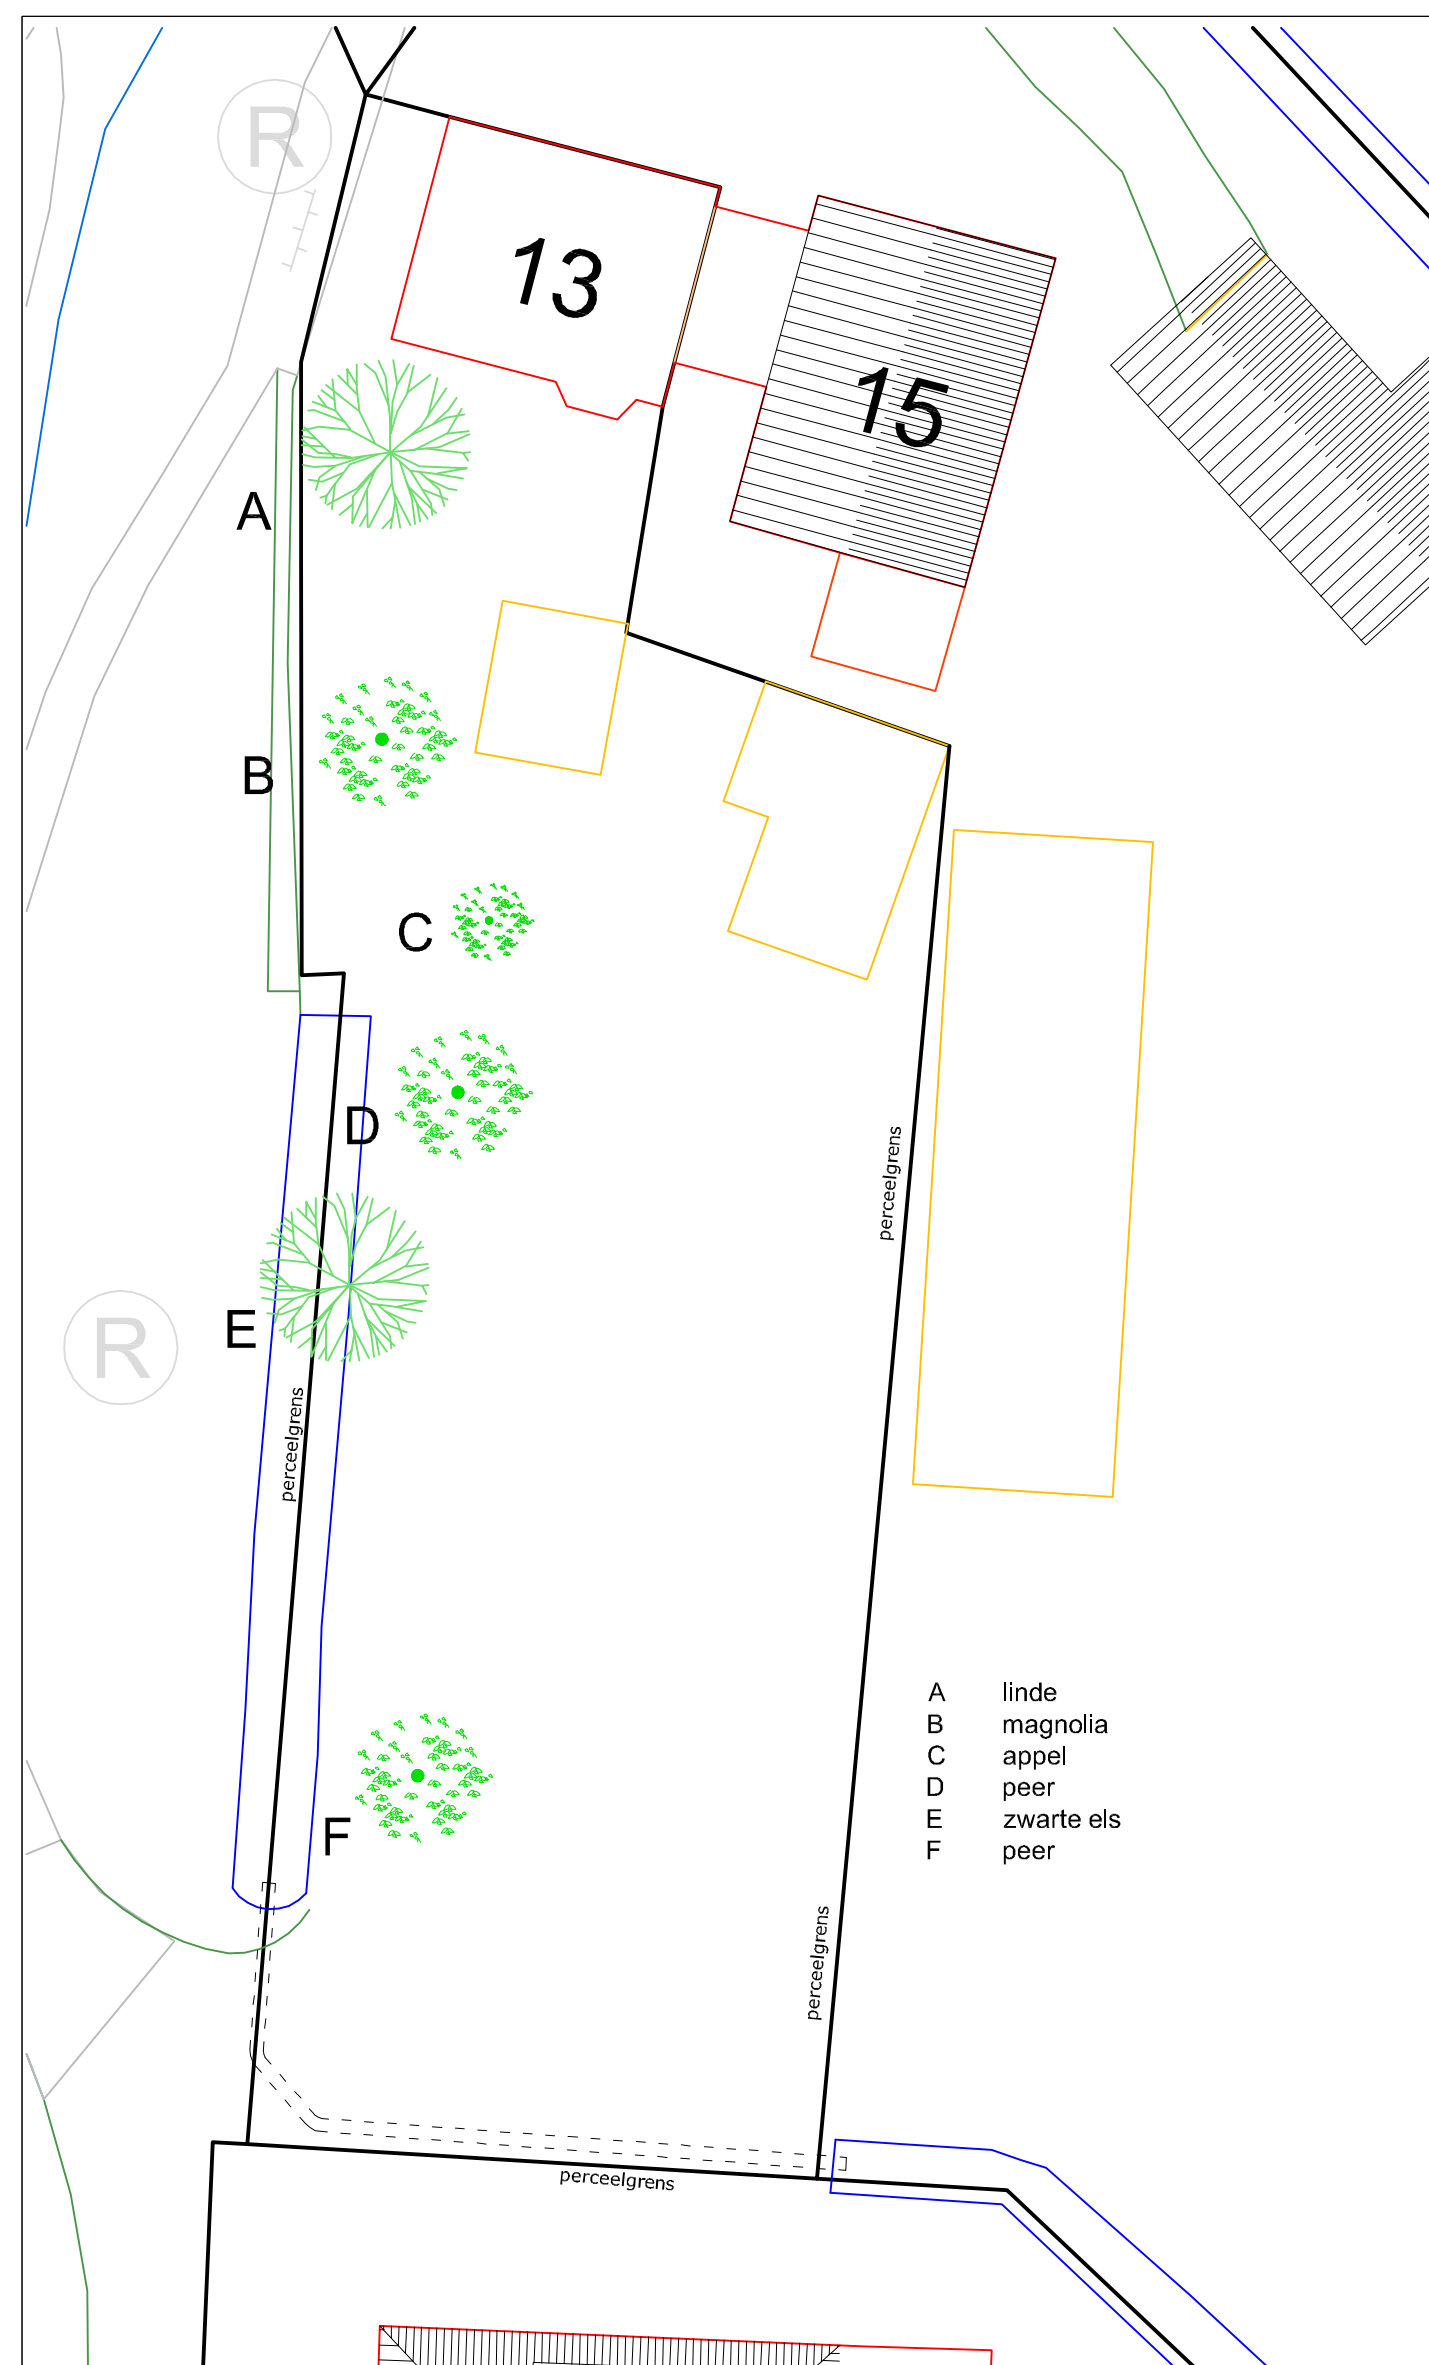

Beplanting bestaand

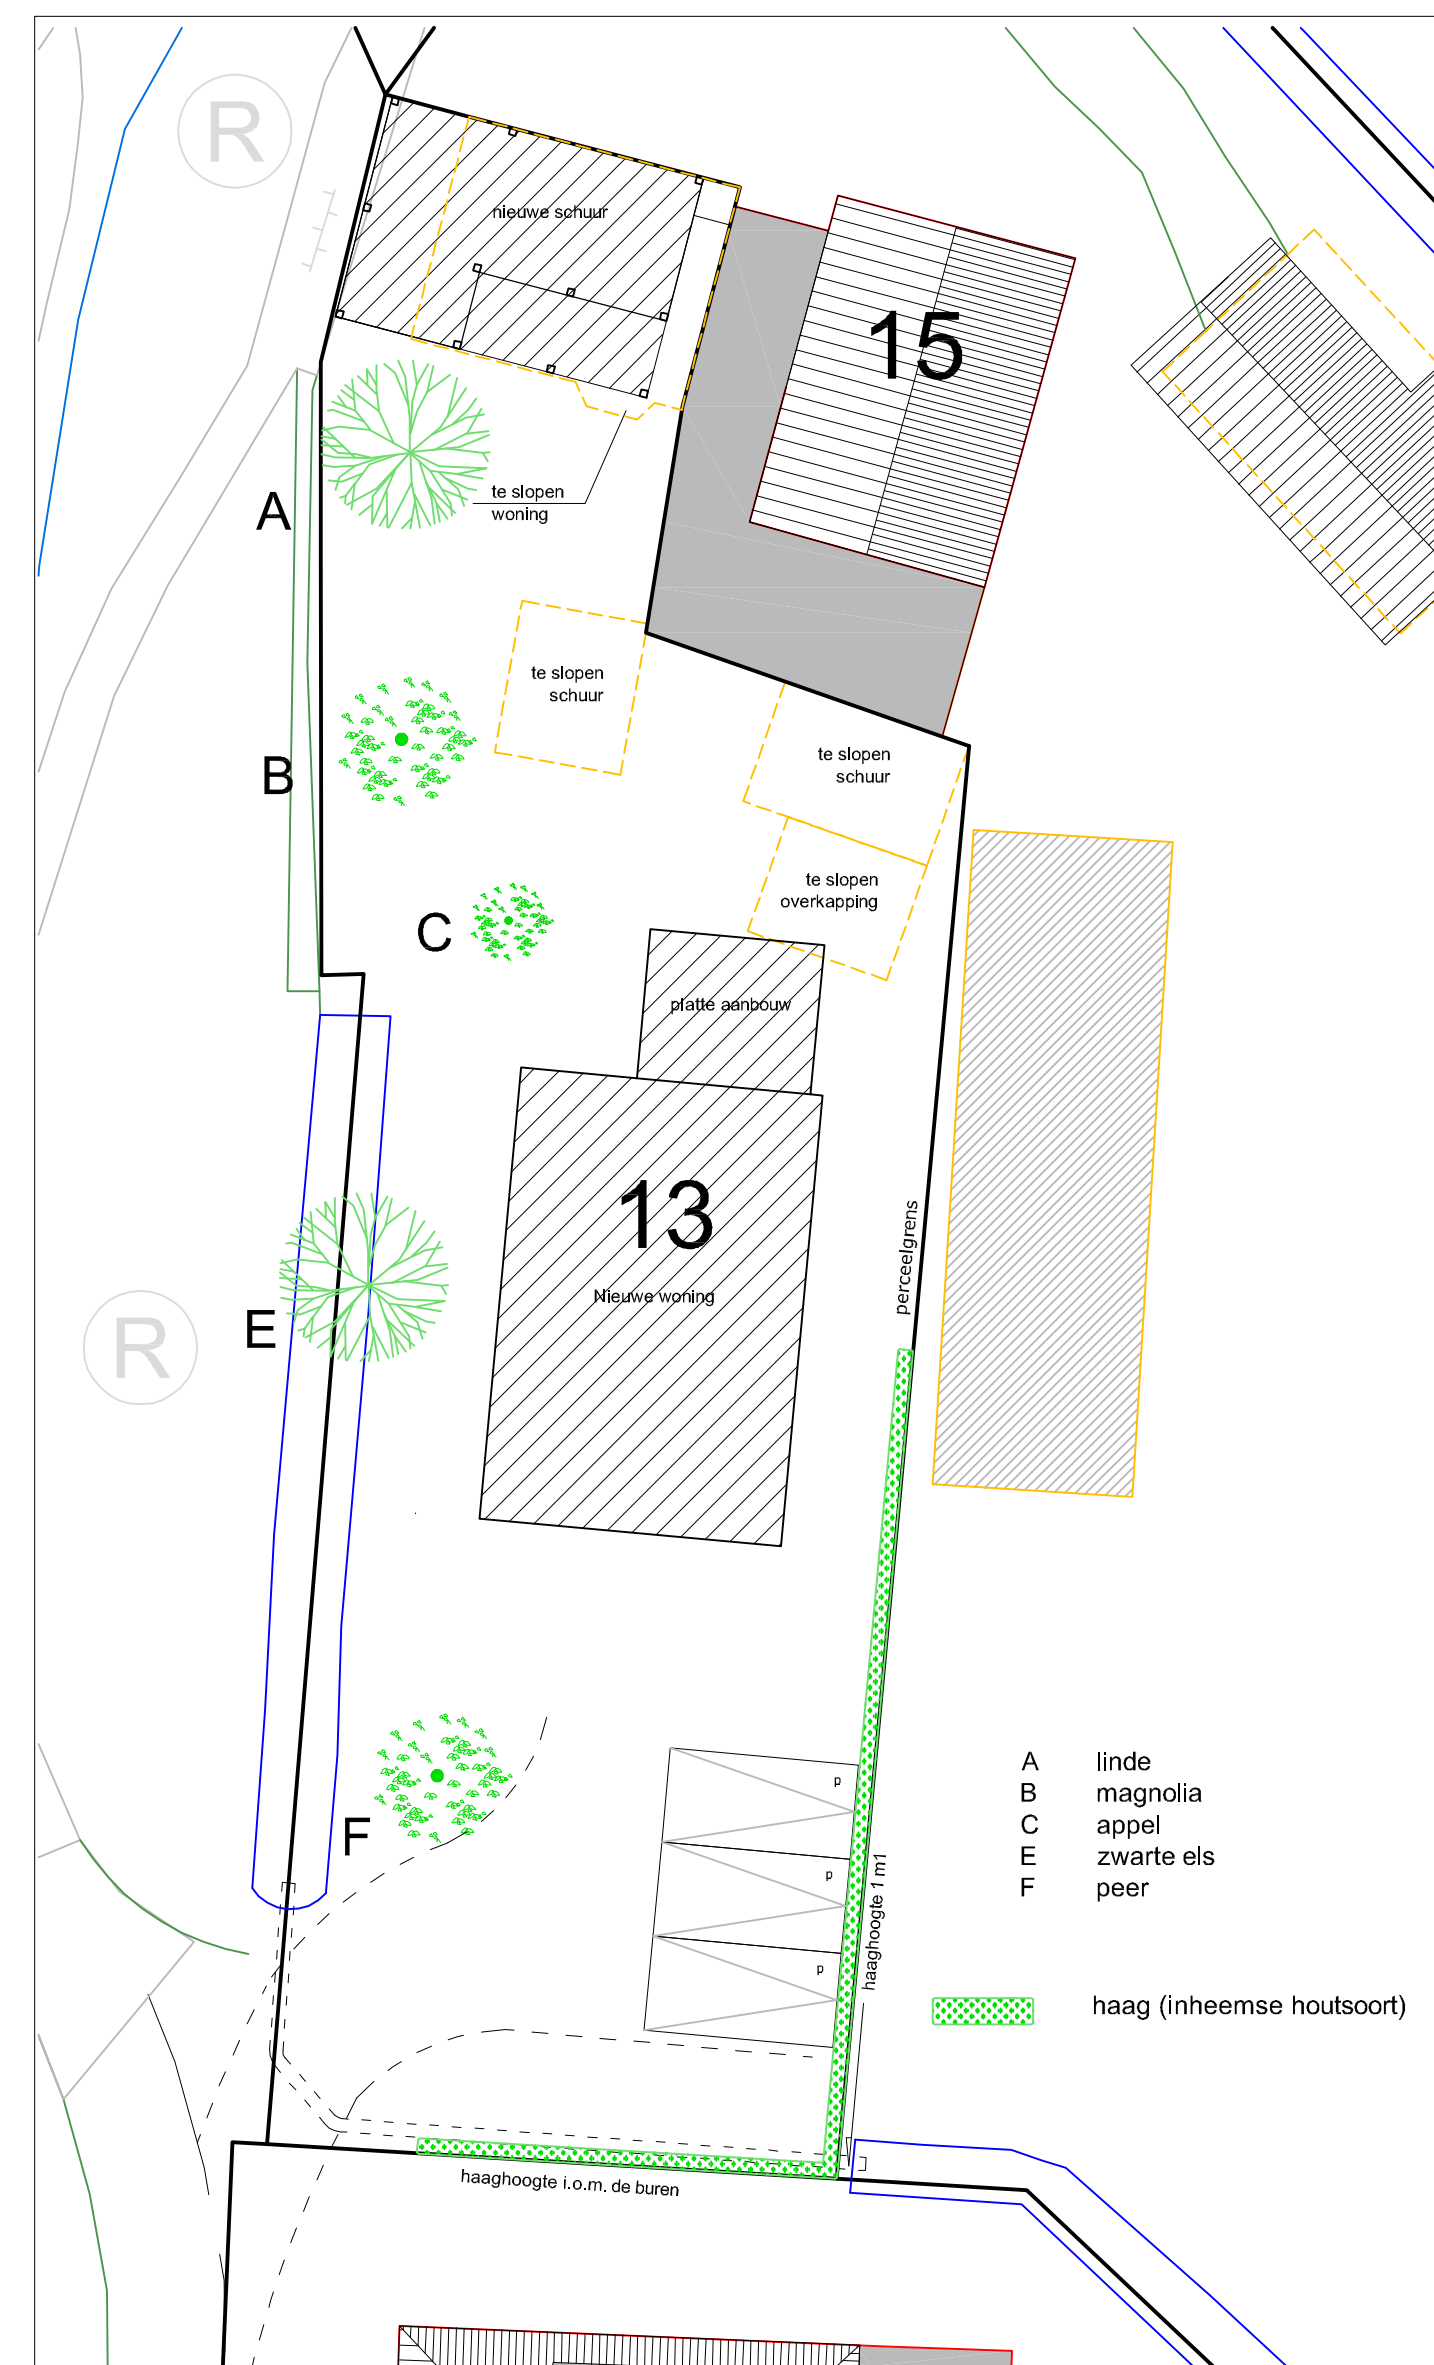

Beplanting nieuw

Project : IJsselmuiden - Frieseweg 13
Beplanting

Werknr. : 21474 Bladnr. : DO-06 Schaal : 1:500

Datum : 25 juli 2023
Wijz A:
Wijz B: