
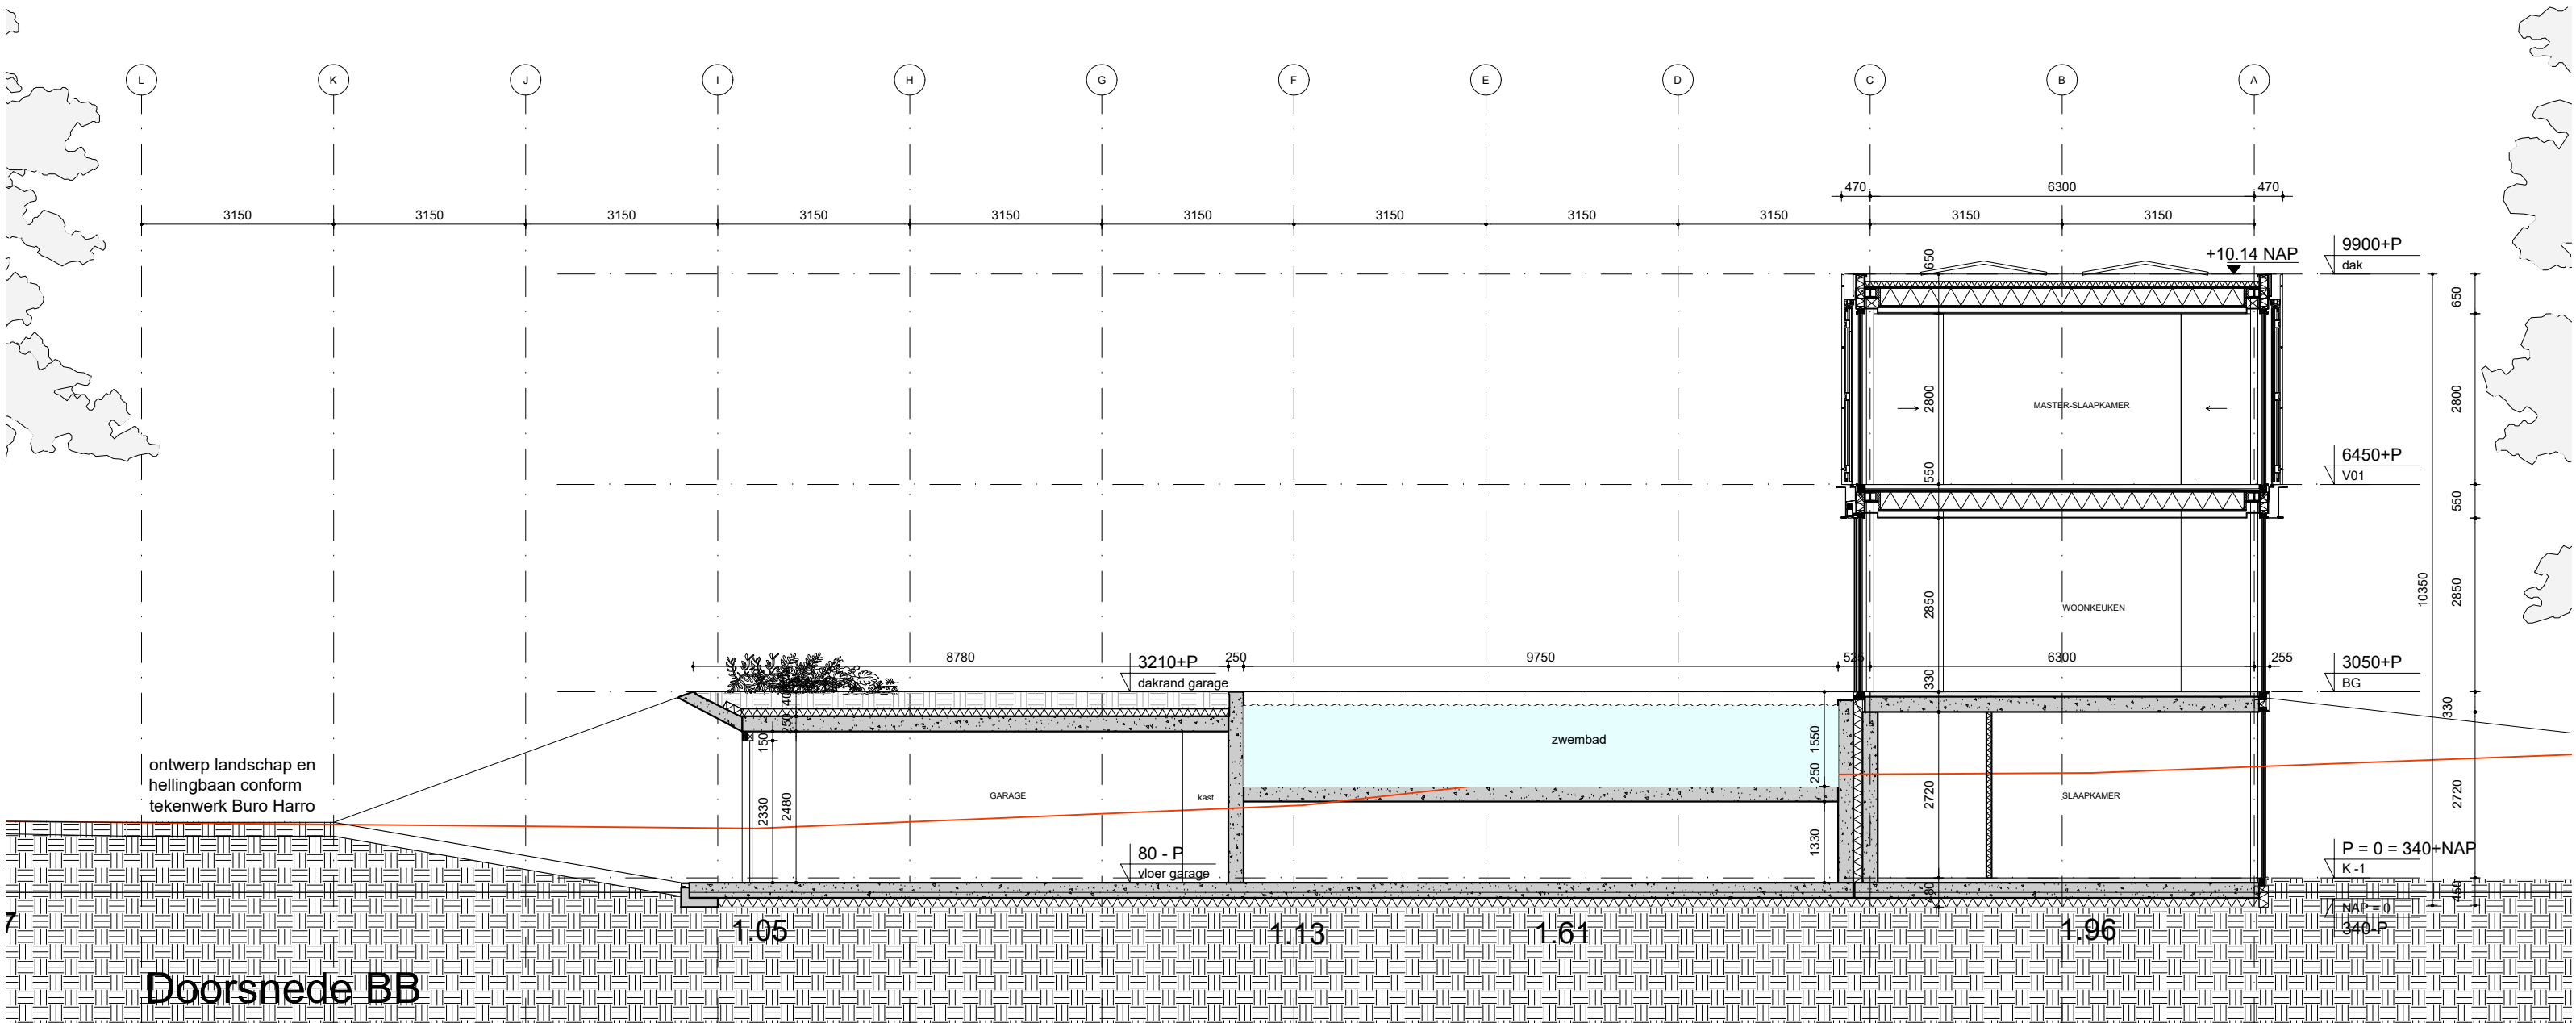


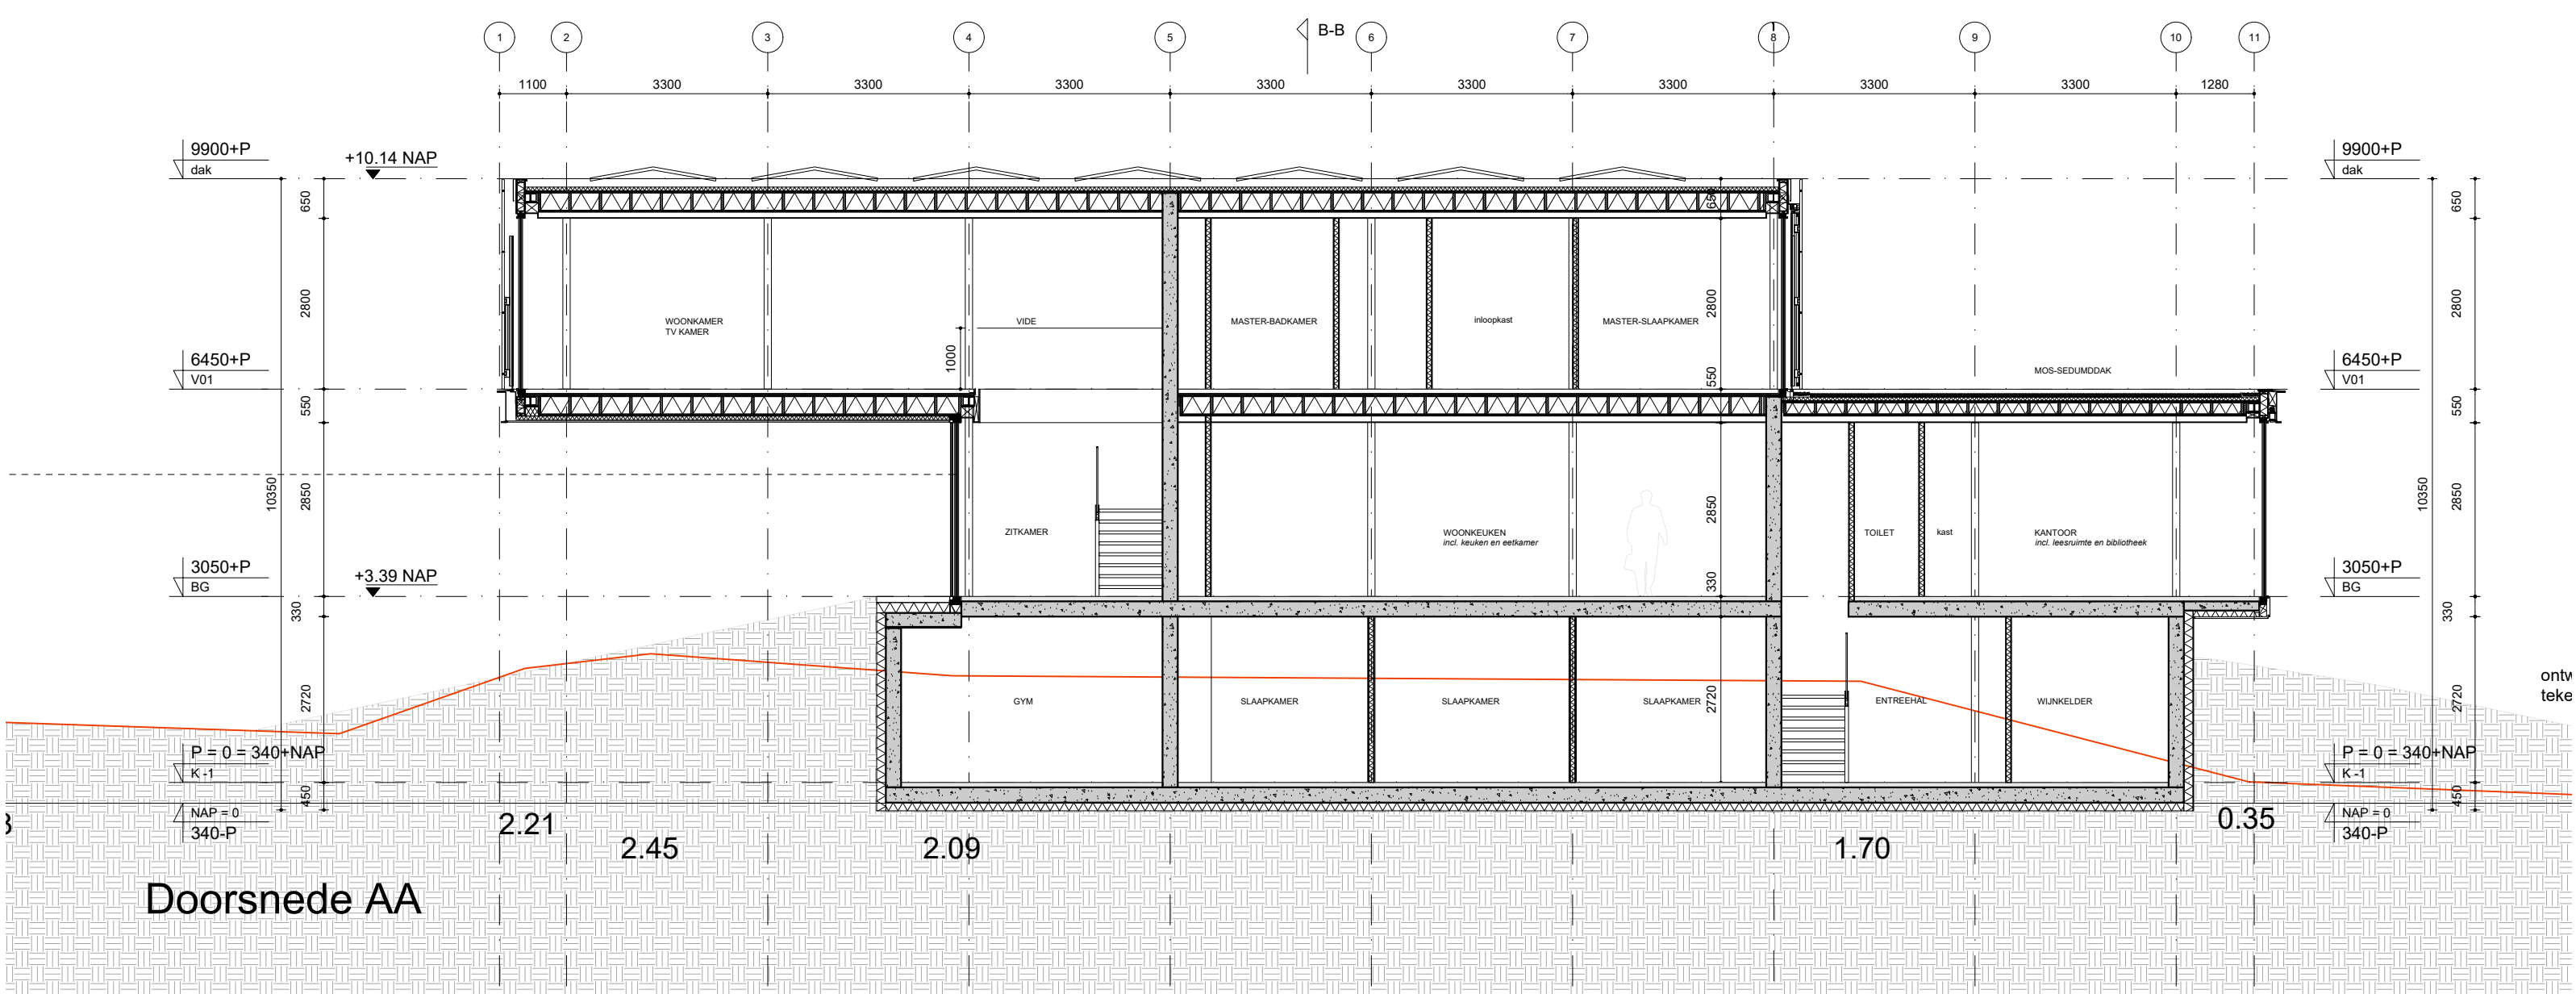

RENVOOI BOUWKUNDIG

betonwand

glazen balustrade

HSB wand

dragende HSB wand

isolatiemateriaal

aluminium kozijn

deur, dm = dagmaat  
(min vrije doorgang 850mm)

keermogelijkheid rolstoel  
1.5 x 1.5 meter

maatvoering trap:

O: optrede trap in mm

A: aantrede trap in mm

B: breedte trap in mm

30 min WBDBO

60 min WBDBO

zelfsluitend

R200 (rookscheiding in sluis)

B30+R200

B60+R200

meterkast

reservering voor WTW installatie

bovenliggende schachtruimte

P=0

P=0 = 240mm + NAP

afschot: xx mm/m1

afschot

R.G.A.

rookgasafvoer

ALGEMEEN

- BIJDRAGE TOT BRANDVOORTPLANTING:  
toegepaste materialen bovenzijde vloeren, trappen en hellingbanen  
volgens NEN-EN 13501-1

- WATERDICHTHEID/VOCHTWERING SCHEIDINGSCONSTRUCTIES  
volgens NEN 2778

- UITVOERING DAK m.b.t. BRANDGEVAAR cf rapport brandveiligheid adviseur

- BEPERKING ONTSTAAN BRANDGEVAARLIJKE SITUATIE:  
toegepaste materialen t.p.v. schachten e.d. cf rapport brandveiligheid adviseur

- BEPERKING ONTWIKKELING BRAND:  
brandklasse toegepaste materialen cf rapport brandveiligheid adviseur

- BEPERKING ONTSTAAN ROOK:  
rookproductie toegepaste materialen cf rapport brandveiligheid adviseur

- WEERSTAND TEGEN BRANDDOORSLAG EN BRANDOVERSLAG:  
weerstand toegepaste materialen t.p.v. scheidingen cf rapport brandveiligheid adviseur

- WEERSTAND TEGEN ROOKDOORSLAG EN ROOKOVERSLAG:  
weerstand toegepaste materialen t.p.v. scheidingen e.d. cf rapport brandveiligheid adviseur

- CONSTRUCTIEVE GEGEVENS (veiligheidsklasse, sterkte bij brand e.d.)  
zie tekeningen/documenten constructeur SIDstudio b.v.:

- INSTALLATIE-ONDERDELEN volgens installatie adviseur.

- AANSLUITING RIOLERING EN HWA volgens installatie adviseur.

- BENG-BEREKENING volgens adviseur Healthy Buildings

- DAGLICHTBEREKENING volgens bouwfyfisch adviseur

- VENTILATIEBEREKENING volgens bouwfyfisch adviseur

- PLAATSLING ROOKMELDERS cf. rapport brandveiligheid adviseur

- INTERNE AKOESTISCHE ASPECTEN (o.a. wandopbouw en bevestiging) cf rapport bouwfyfisch adviseur

- SPUIBEREKENING volgens bouwfyfisch adviseur

- BRANDVEILIGHEID volgens brandveiligheid adviseur


- DOORVALVEILIG EN LETSELBEPERKENDE BEGLAZING  
volgens NEN 3569; doorvalveilig conform NEN-EN 1990 en 1991

- BRANDWEER OPSTEL PLAATS EN BLUSWATERVOORZIENING volgens brandveiligheid adviseur

- Deuren in vluchtroutes zijn in de vluchtrichting zonder losse voorwerpen te openen.

- Maatvoering gezichtsbepalende details cf. geveltekeningen en bijbehorende principedetailering.

- LANDSCHAPSONTWERP zie tekeningen/documenten landschapsarchitect Buro Harro.

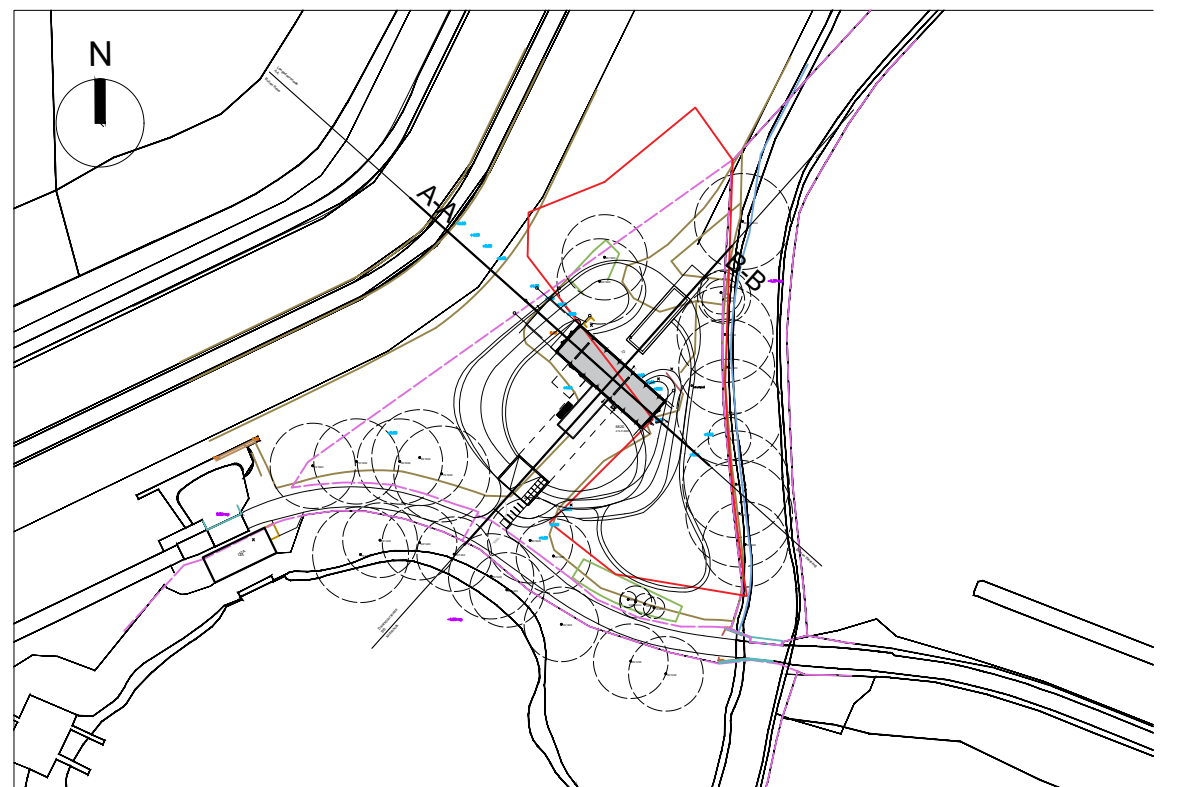

PAUL DE RUITER ARCHITECTS

Valschermkade 36D  
1059 CD Amsterdam  
020 626 3244  
info@paulderuiter.nl

| OPDRACHTGEVER | PROJECT          | SCHAAL     | STATUS      | DATUM      | REVISIE DATUM |
|---------------|------------------|------------|-------------|------------|---------------|
| <div></div>   | Villa Kamperveen | 1:100 - A2 | Definitief  | 20-12-2023 | 04-03-2024    |
| TEKENINGNAAM  | PROJECT NR       | FASE       | TEKENING NR | REVISIE NR |               |
| doorsneden    | 2312             | BA         | 300         | A          |               |