




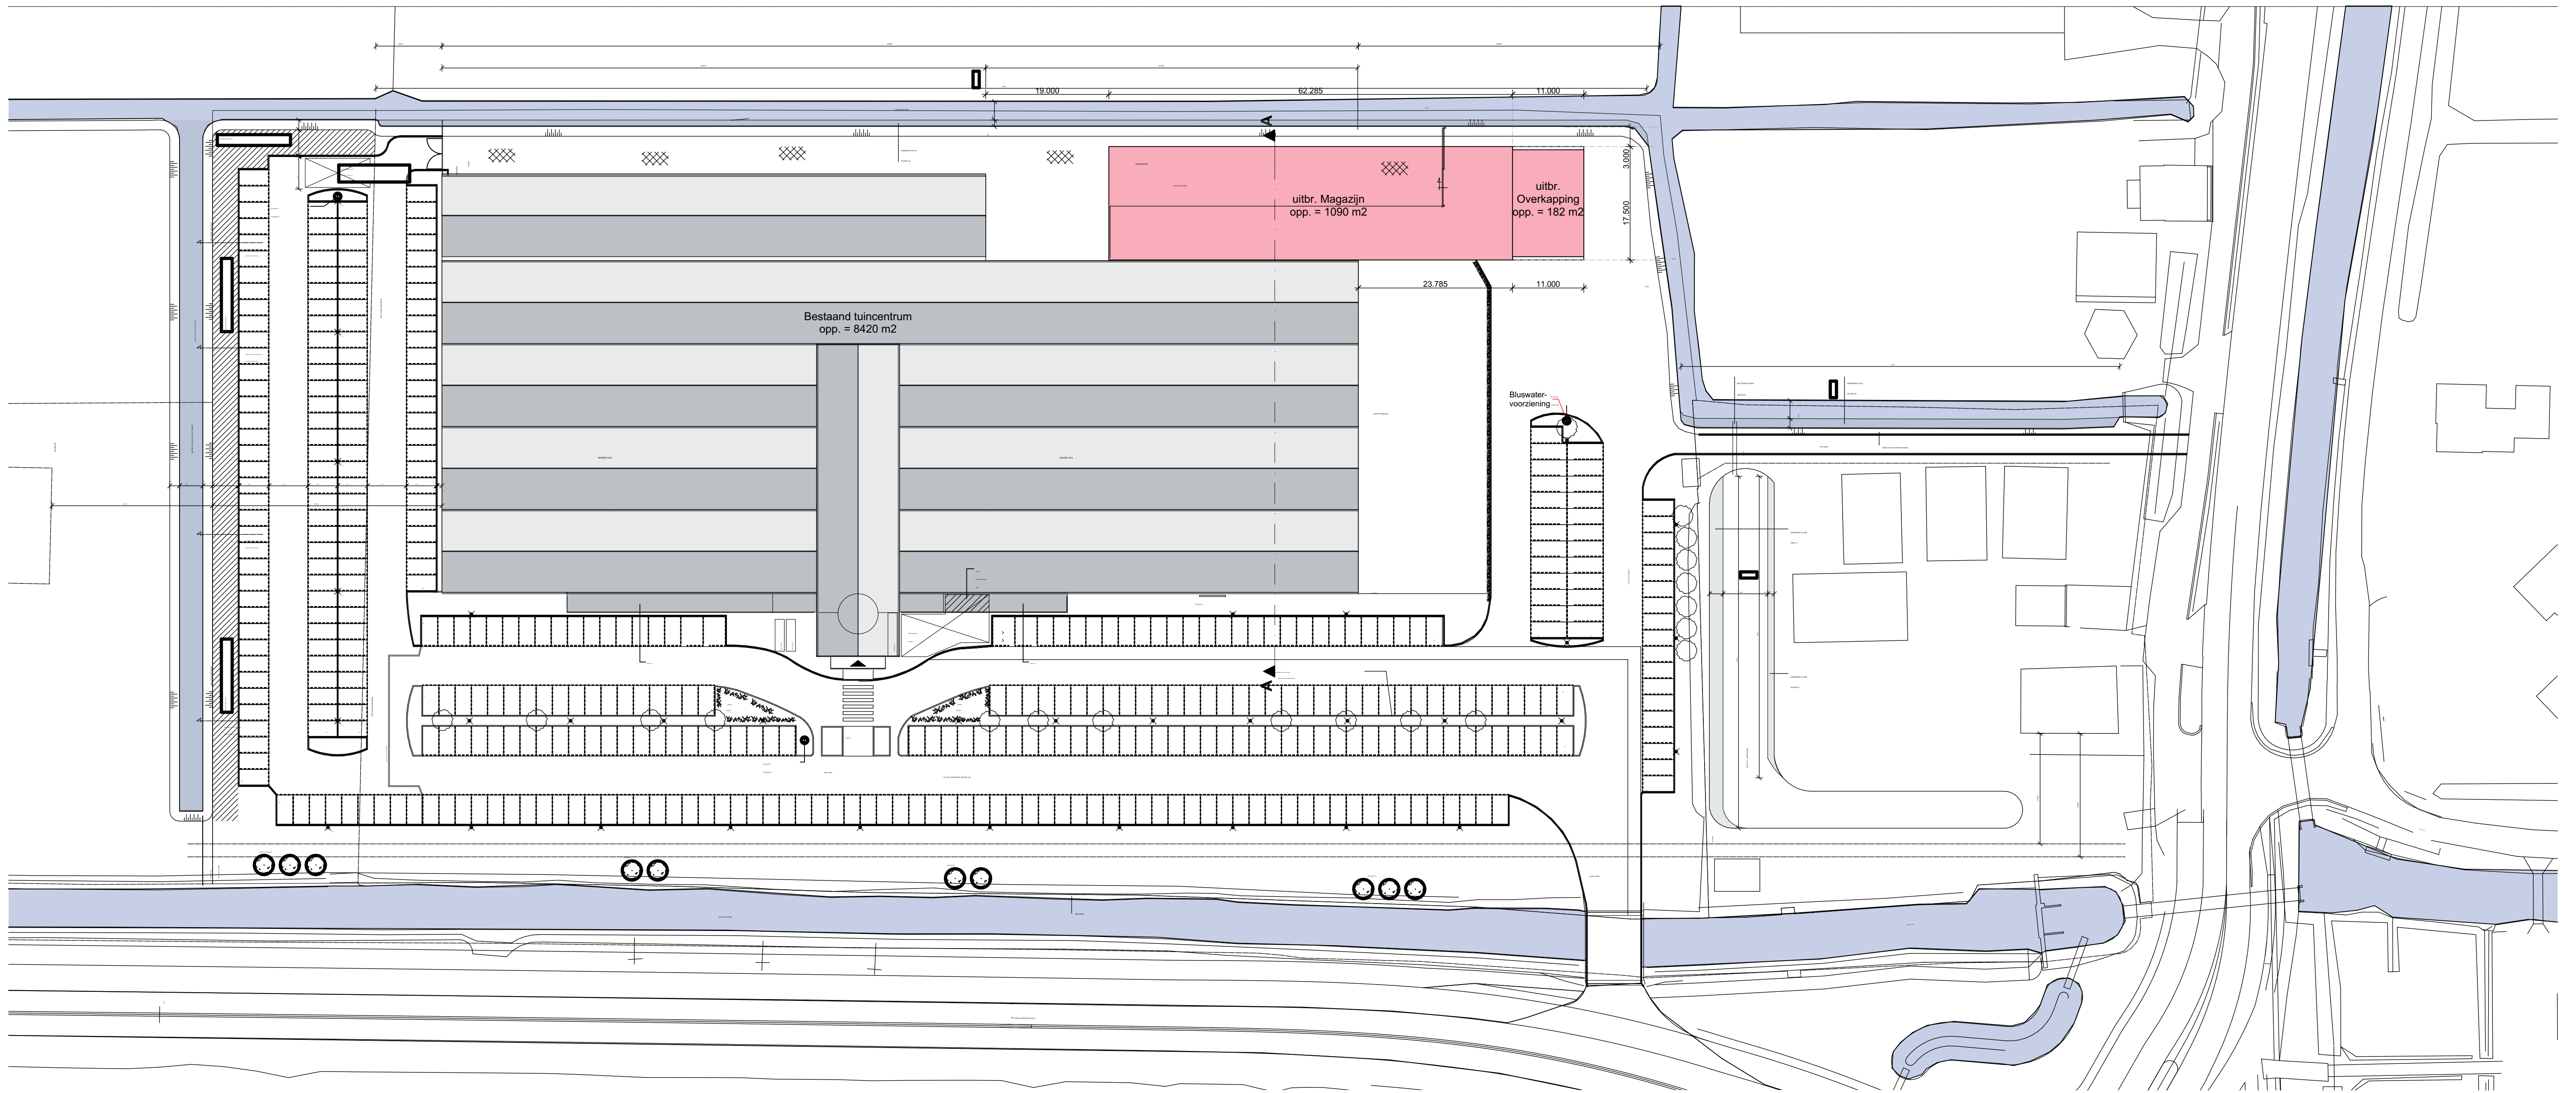


Situatie
Schaal: 1:500

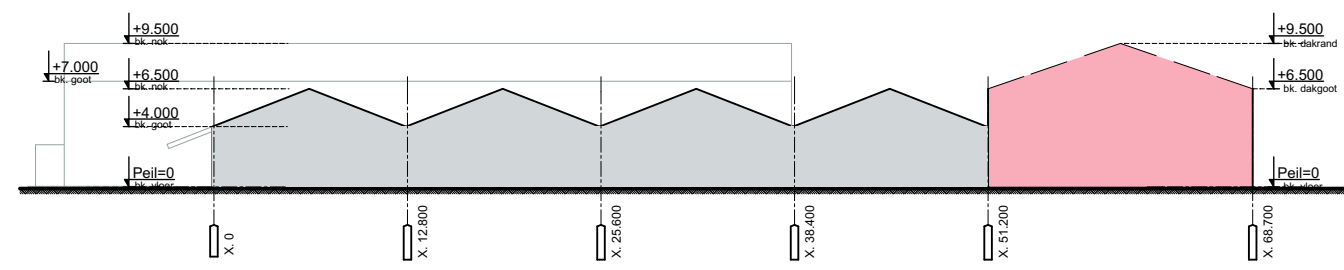


Doorsnede A-A
Schaal: 1:500

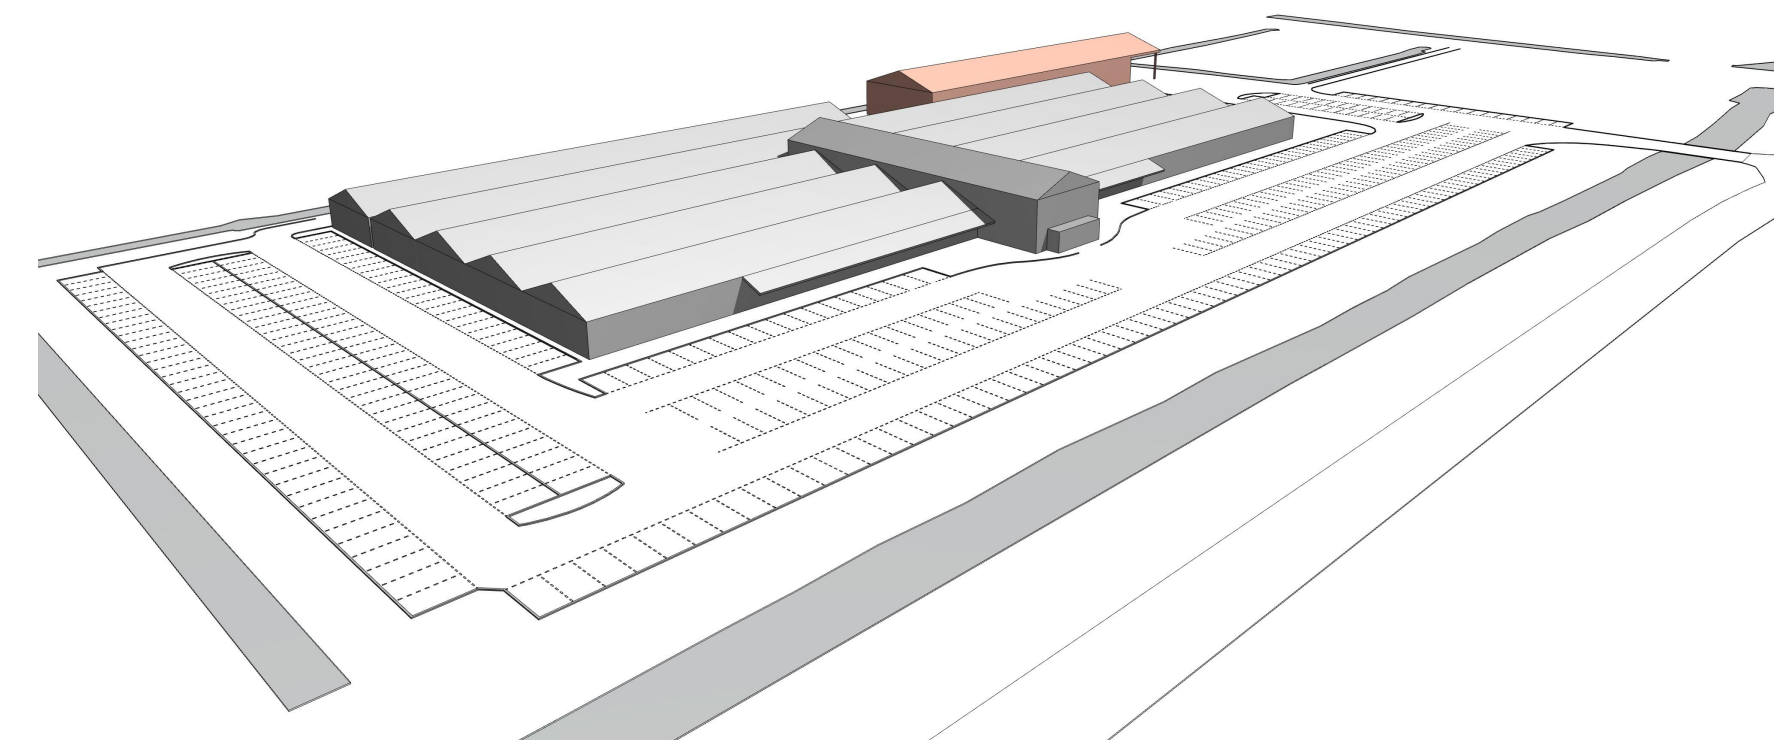


Impressie Vogelvlucht

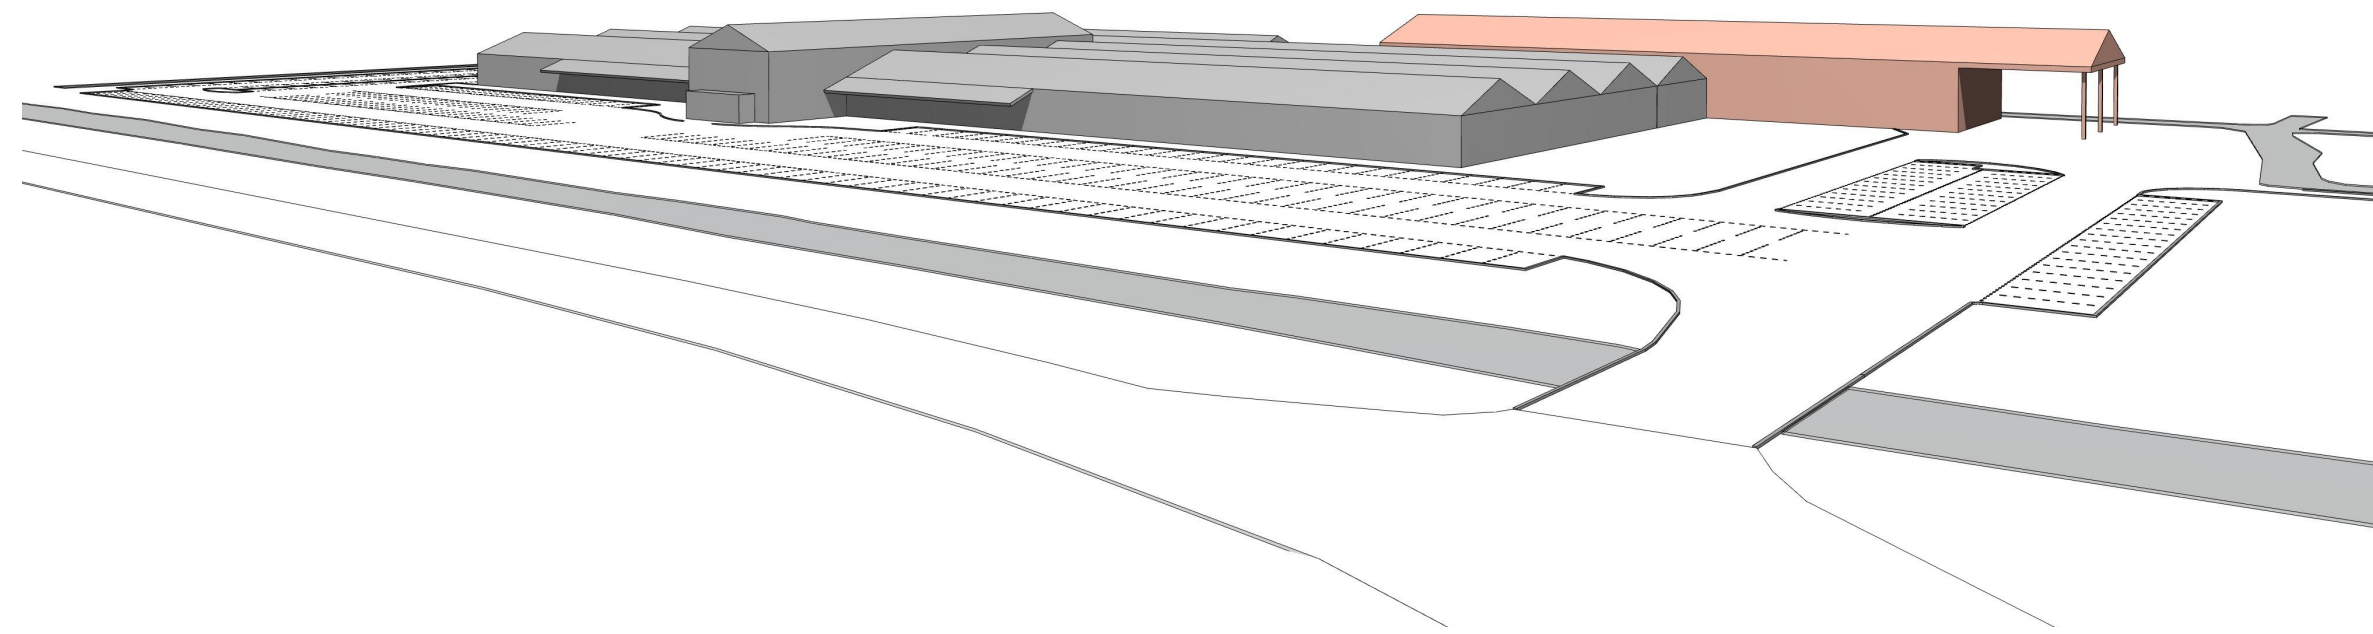

Impressie Voorzijde

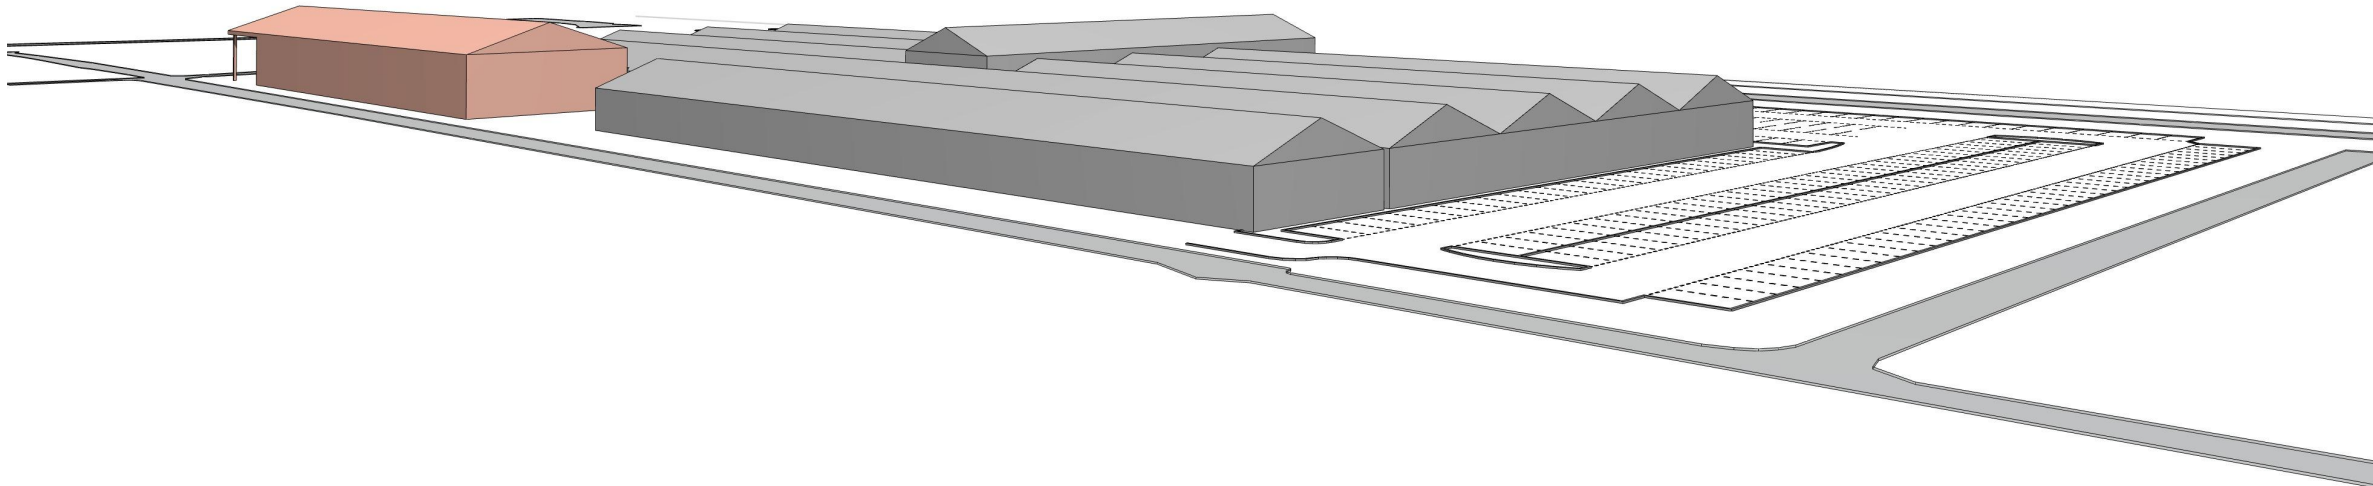

Impressie Achterzijde

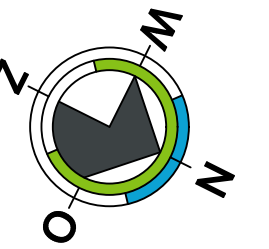

WIJZIGING: a DO: 24-01-2018 GET: DB OPM: Wijziging hoofdvorm magazijn

ONDERWERP: **Situatie Plan variant A**
FASE: Structuurontwerp (SO)

PROJECT: **501D Uitbreiding Intratuin IJsselstein**
Weg der verenigde naties 2, 3404 PA IJsselstein

OPDRACHTGEVER: Van Soest Baars Vastgoed BV
Boveneind zuidzijde 3
3405 AM Benschop

SCHAAL: 1:500
GETEKEND: TT
DATUM: 15-12-2017

TEKENINGNUMMER:
SO-022a

J. Duikerweg 13
1703 DH Heerhugowaard

Postbus 1233
1700 BE Heerhugowaard

T 072 57 60 600
F 072 57 60 606

E architect@breddels.nl
www.breddels.nl