




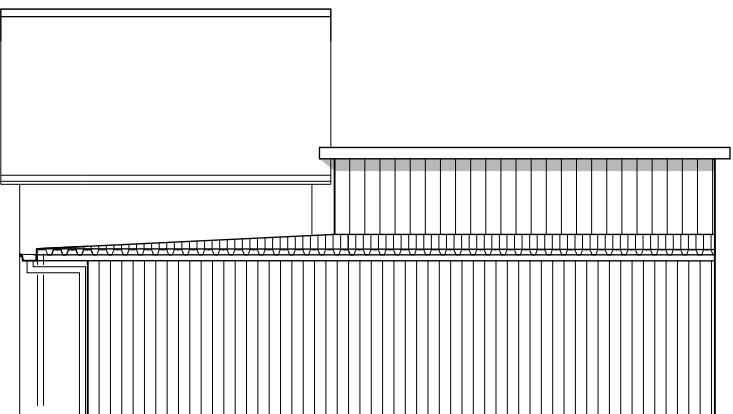


OUDE AANZICHT NOORDGEVEL

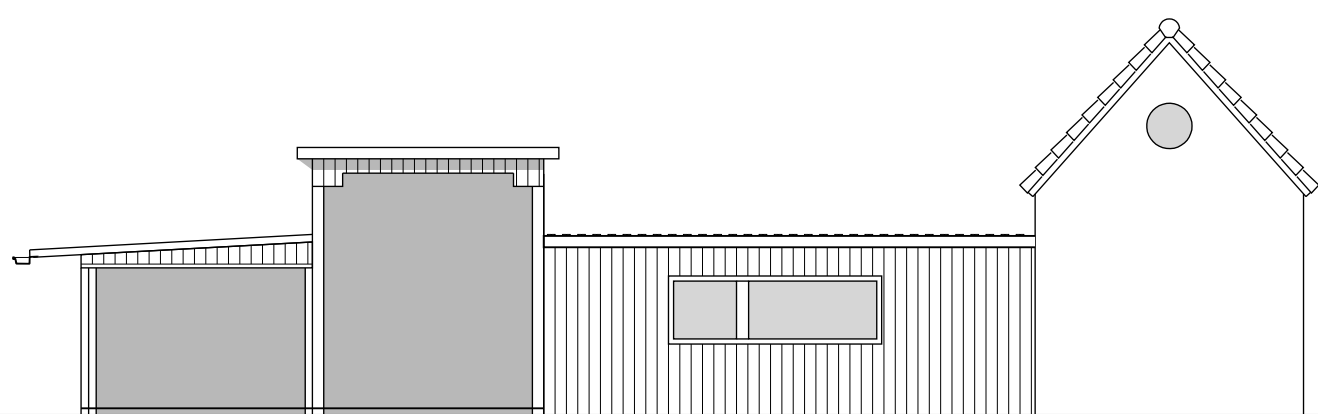


OUDE AANZICHT WESTGEVEL

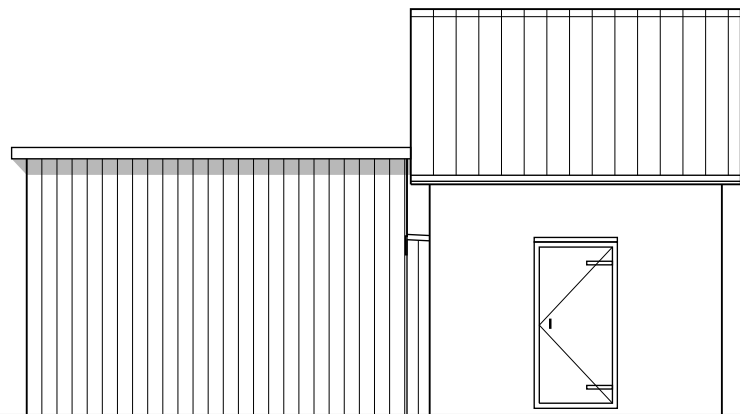


OUDE AANZICHT ZUIDGEVEL

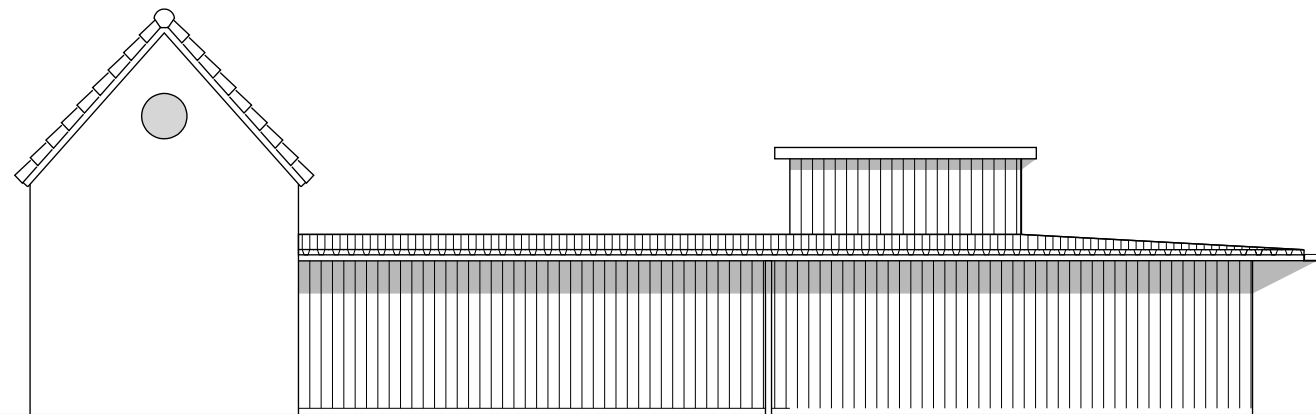


OUDE AANZICHT OOSTGEVEL

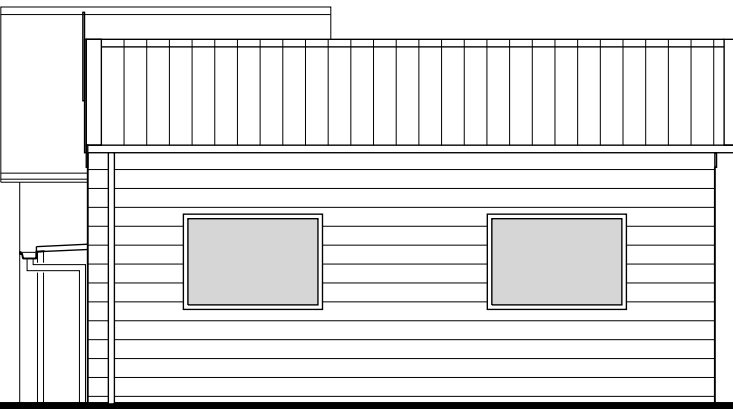


NIEUWE AANZICHT NOORDGEVEL

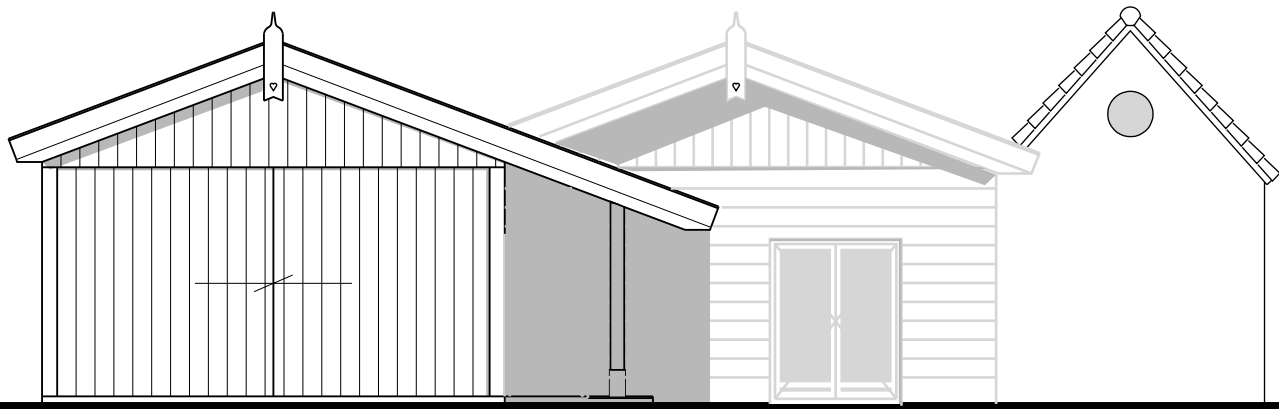


NIEUWE AANZICHT WESTGEVEL

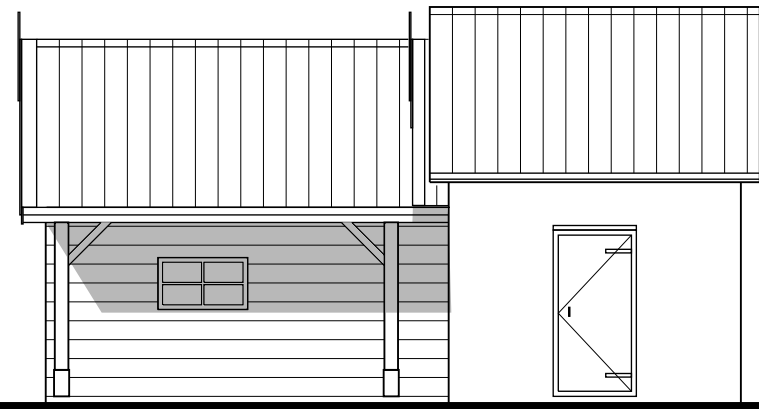


NIEUWE AANZICHT ZUIDGEVEL

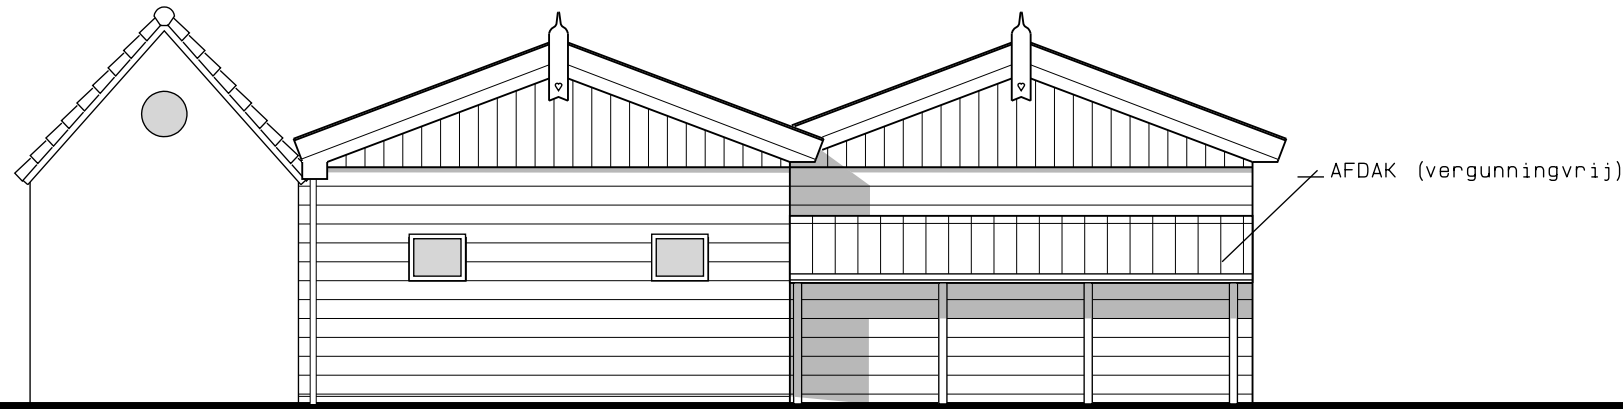


NIEUWE AANZICHT OOSTGEVEL

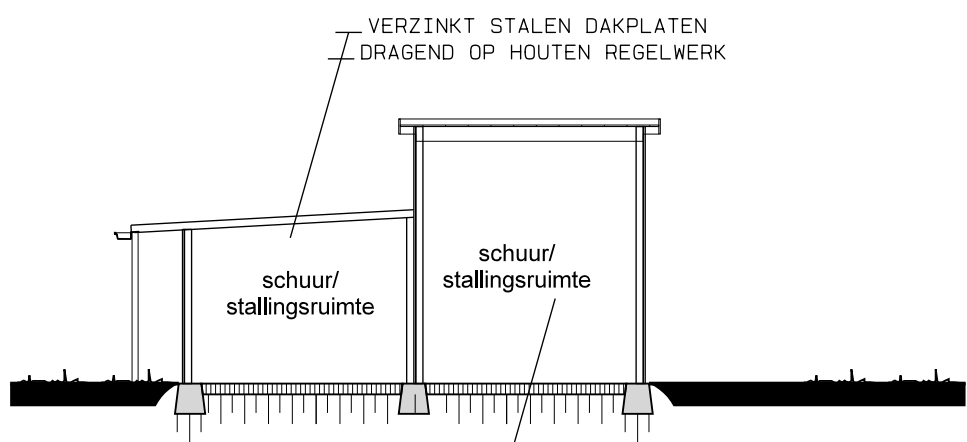


OUDE DOORSNEDE A-A

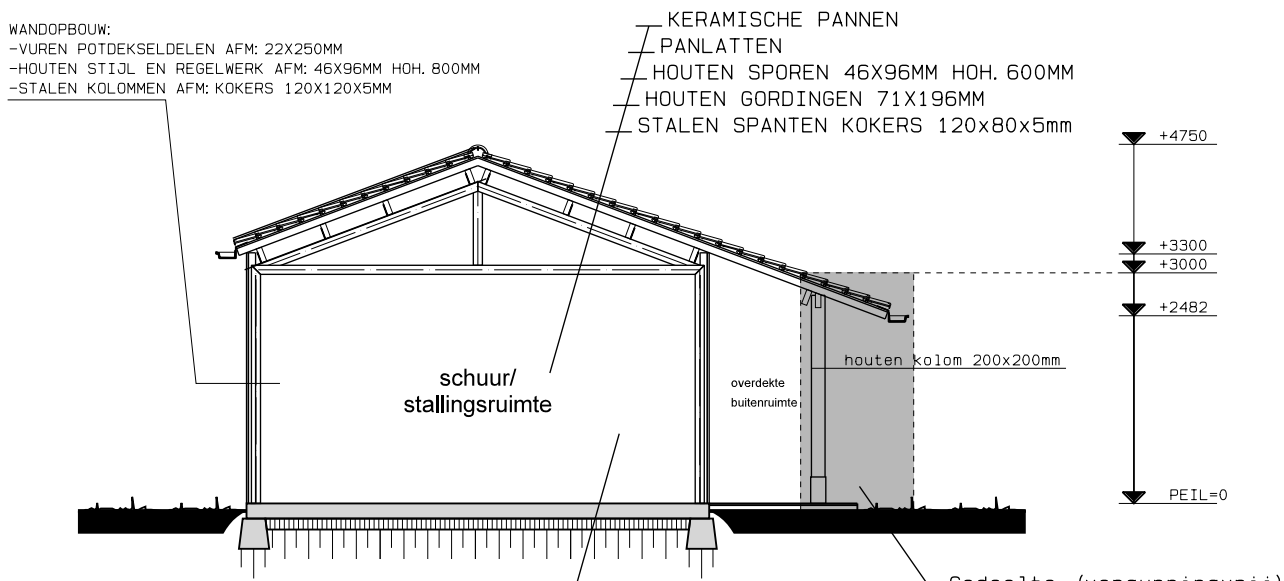


NIEUWE DOORSNEDE A-A

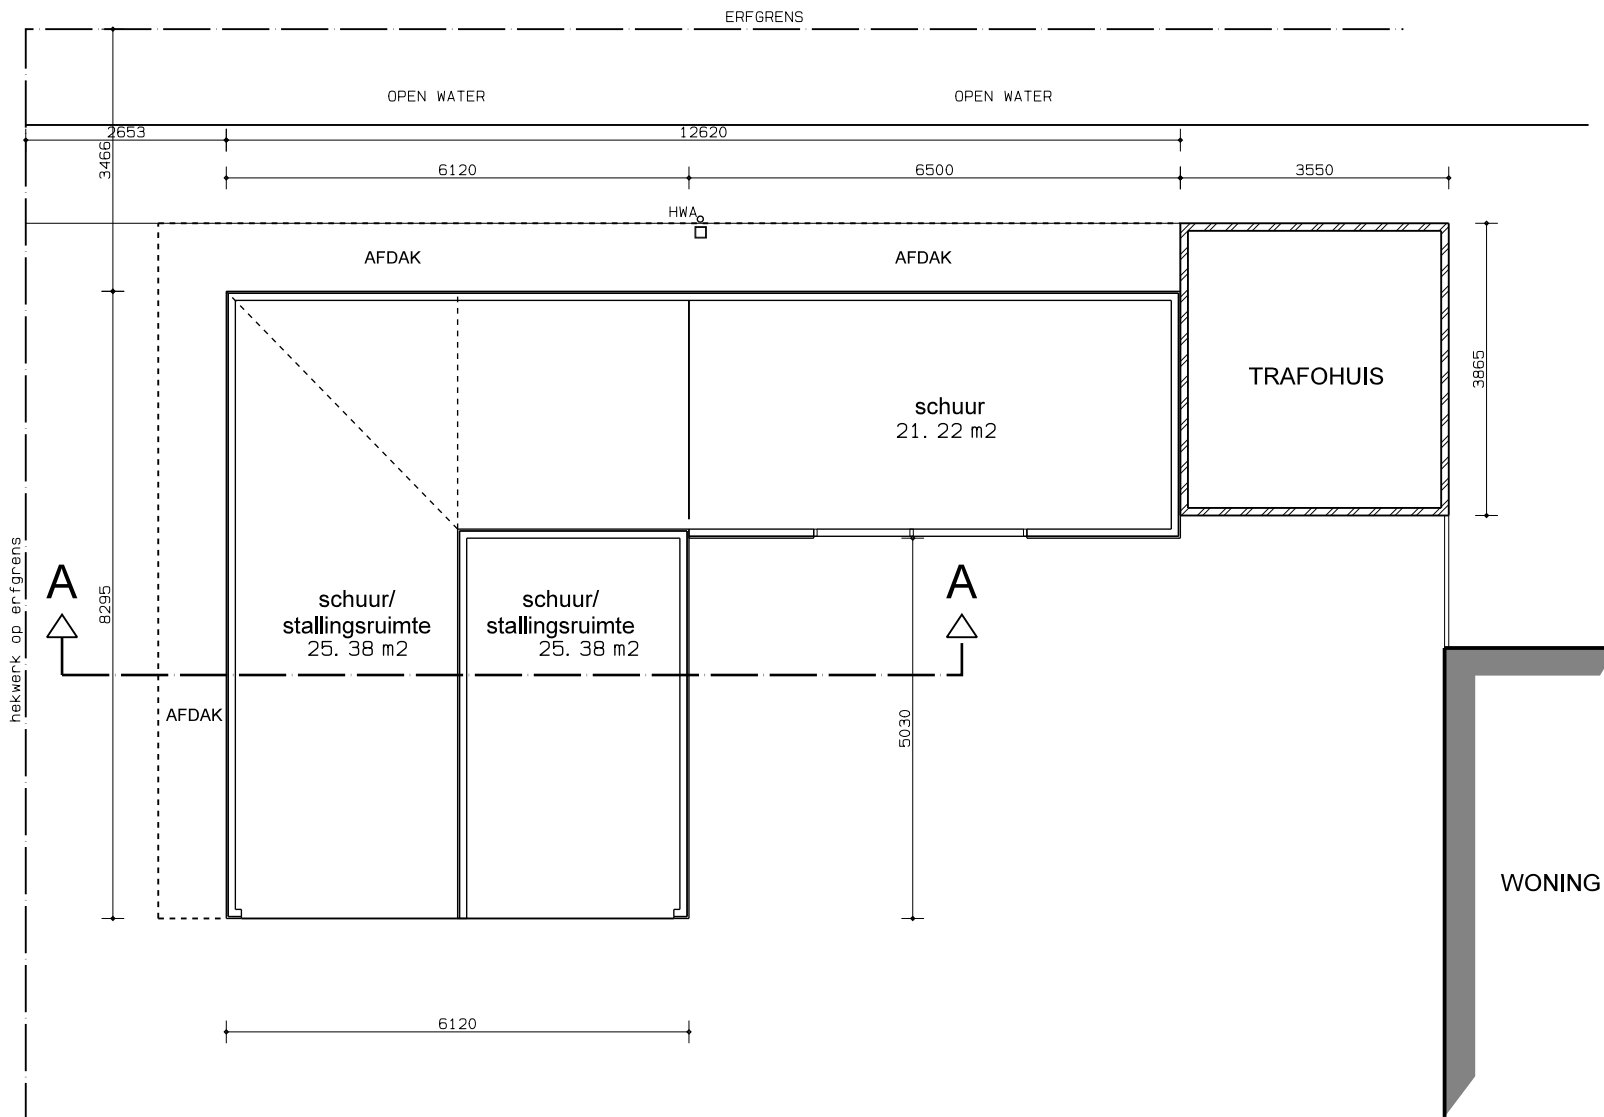


OUDE PLATTEGROND/PERCEEL OVERZICHT

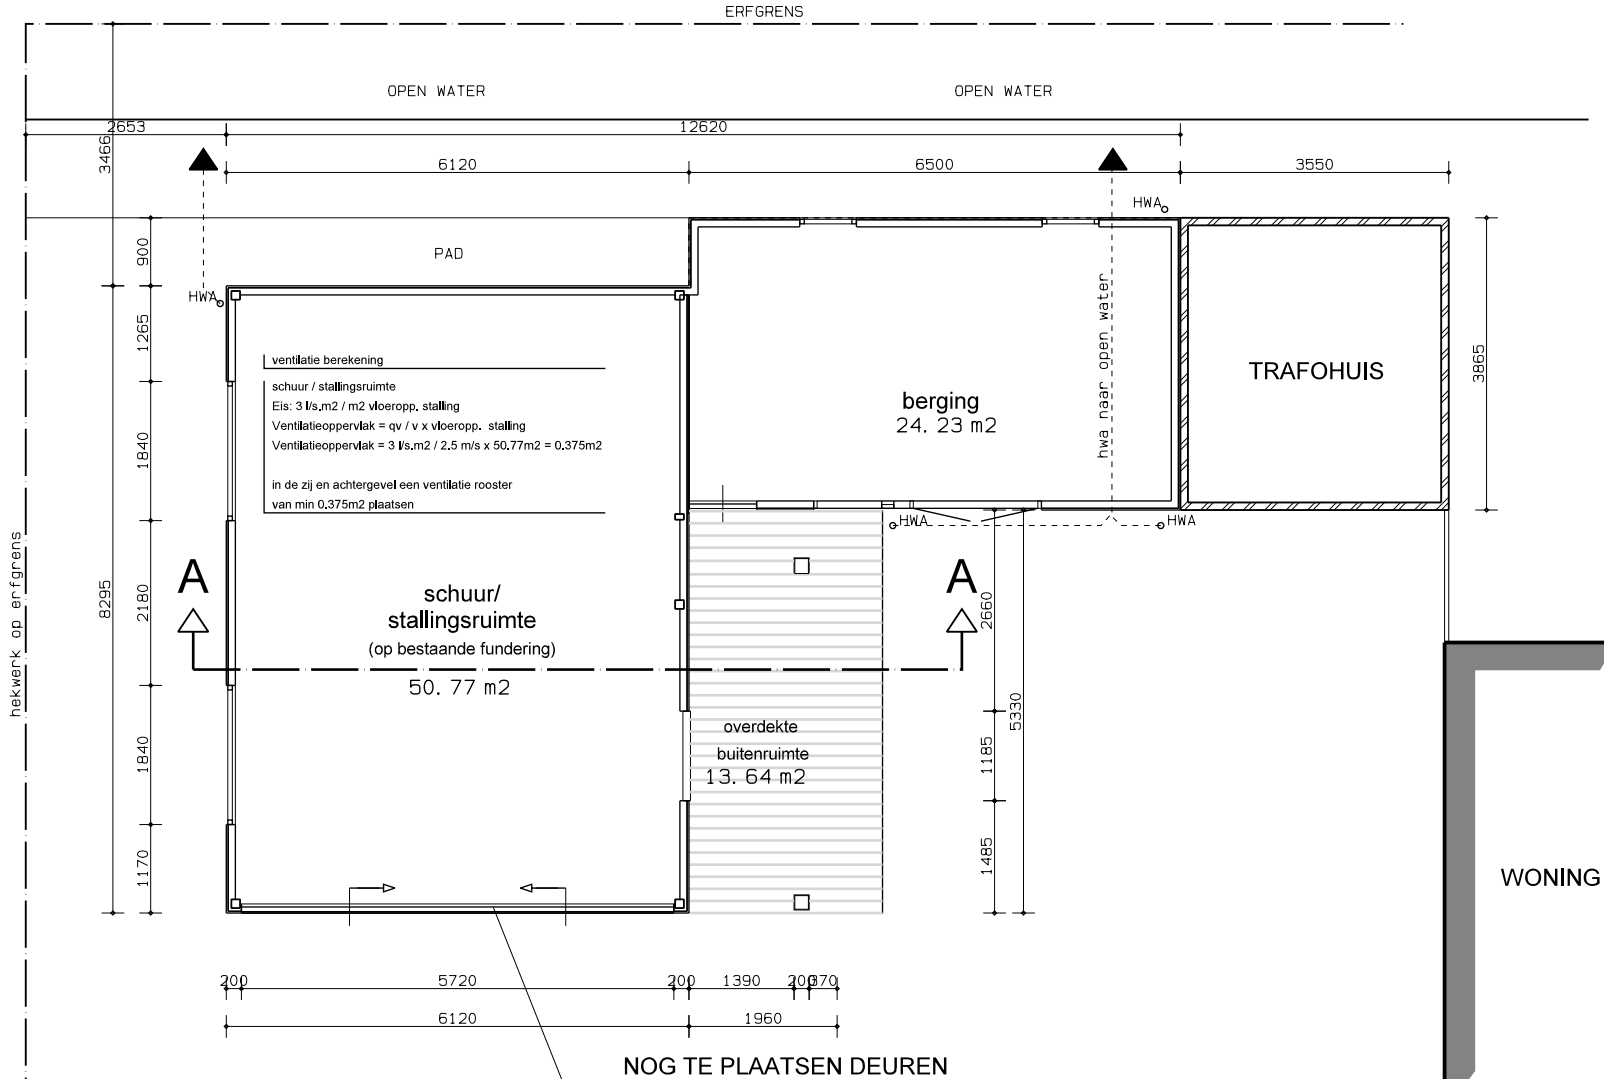

NIEUWE PLATTEGROND/PERCEEL OVERZICHT

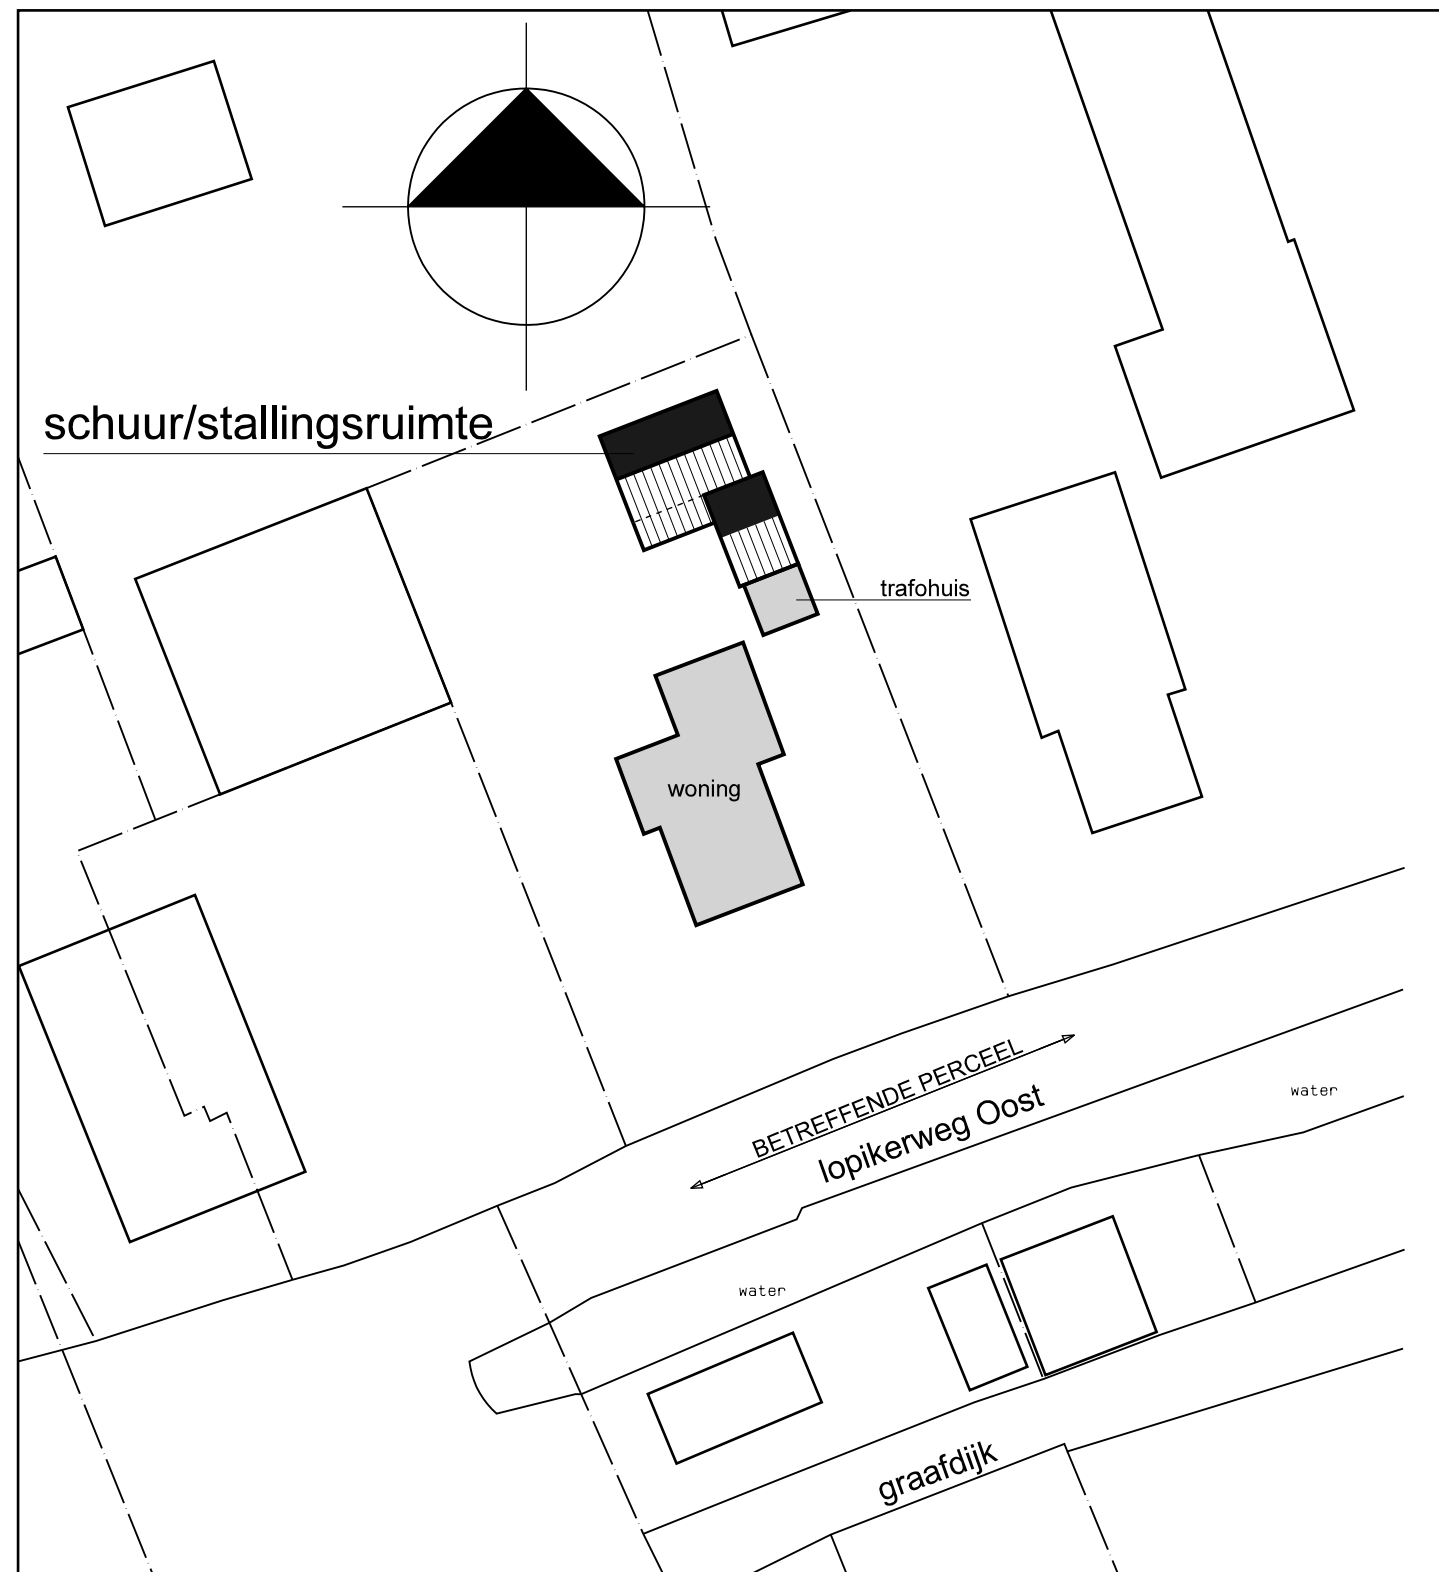

NIEUWE SITUATIE SCHAAAL 1:500
Lopikerweg Oost 68b
sectie:F nr:484

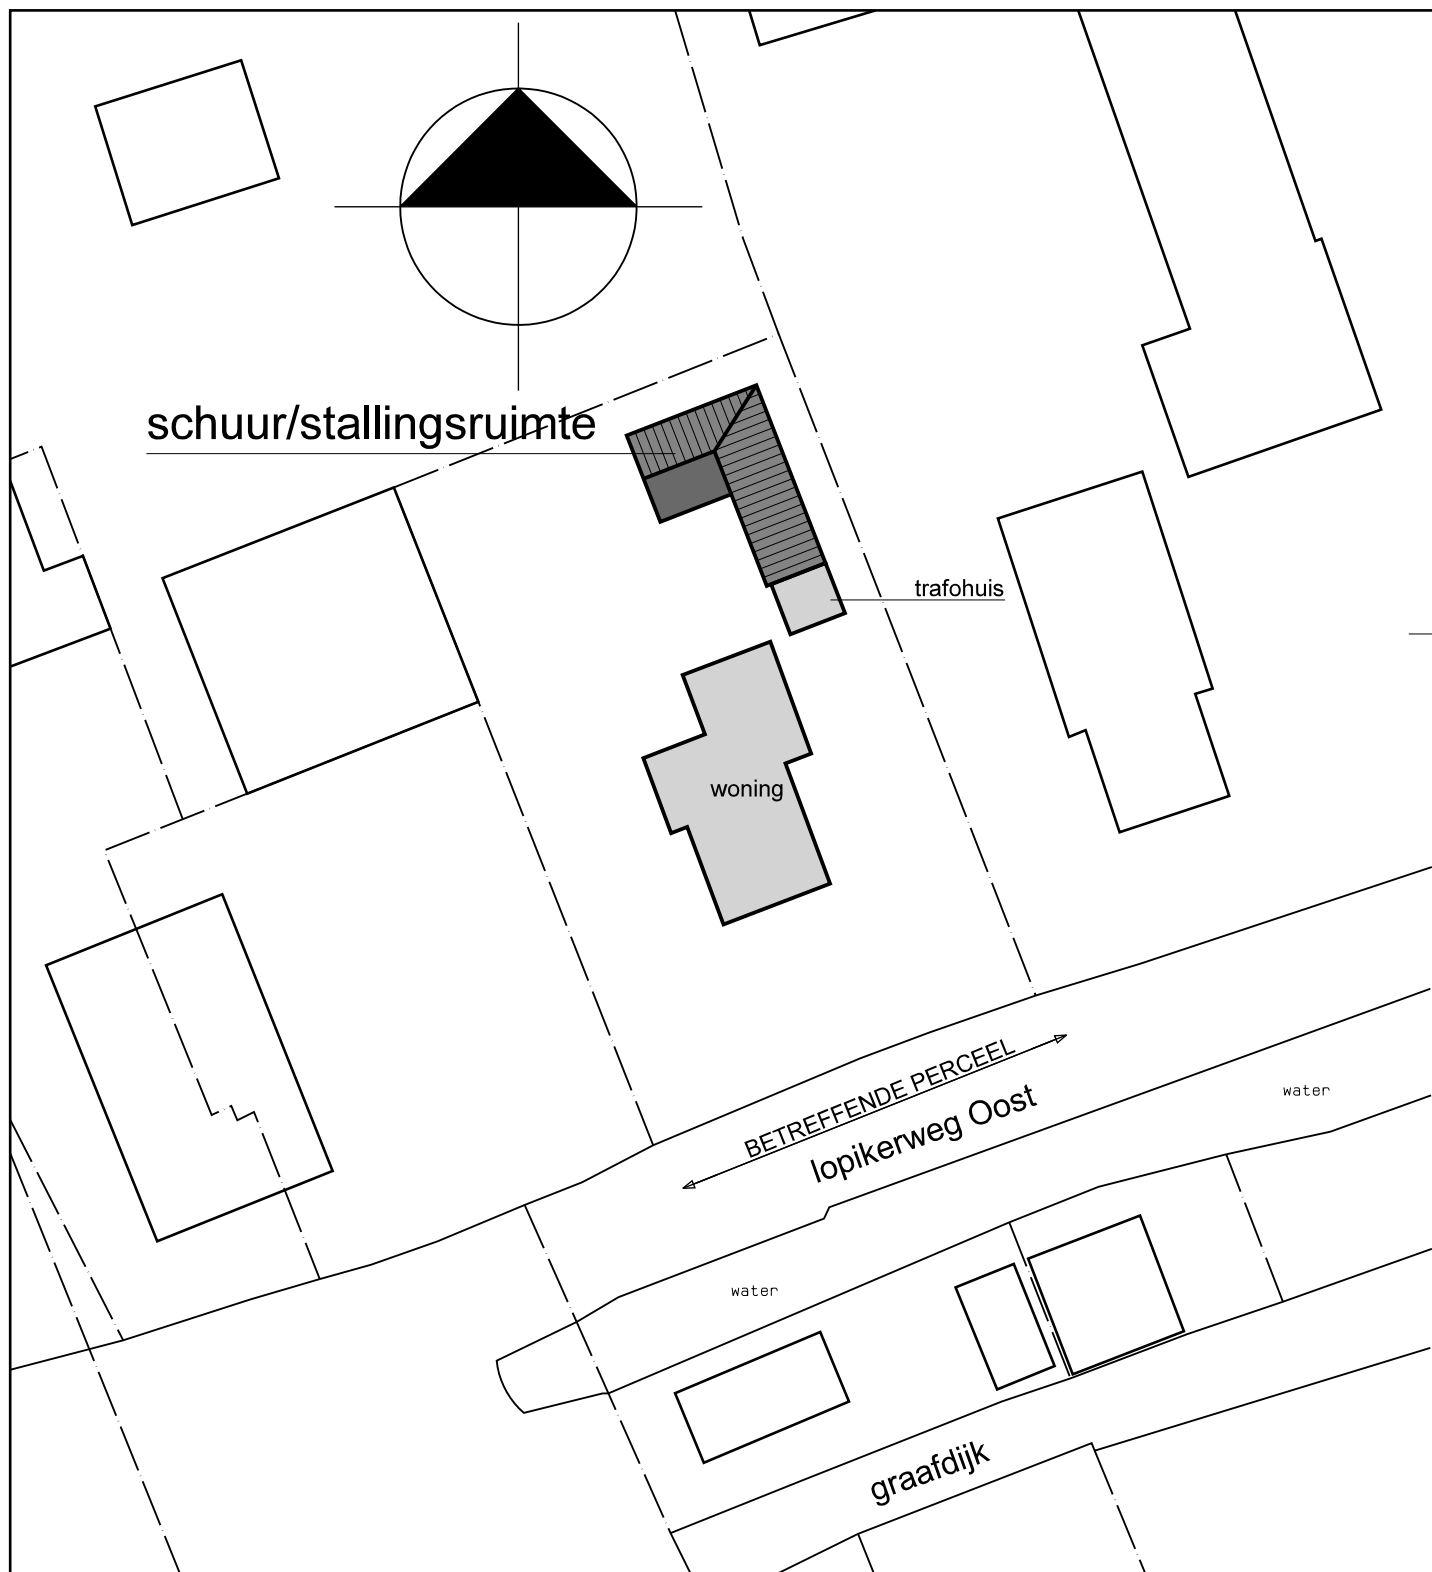

OUDE SITUATIE SCHAAAL 1:500
Lopikerweg Oost 68b
sectie:F nr:484

RENVOOI NIEUWE SITUATIE		
dakbedekking	gebakken pannen	zwart/antraciet
gevels	geïmpregneerd vuren	natuur
plint	baksteen metselwerk	donker rood
dakranden	geïmpregneerd vuren	natuur
kozijnen	hardhout	zwart/antraciet
ramen/deuren	hardhout	gebr. wit/grijs

Projectnummer	1238	Tekening	BA-01
Project	Formaliseren bestaande erfbouwing Lopikerweg Oost 68b 3411 JH Lopik	Omschrijving	Bouwaanvraag tekening Plattegronden, gevels en situatie
Opdrachtgever	M. Goorkate Lopikerweg Oost 68b 3411 JH Lopik	Schaal Datum Gewijzigd	1:100 08-04-2011 25-05-2011

