


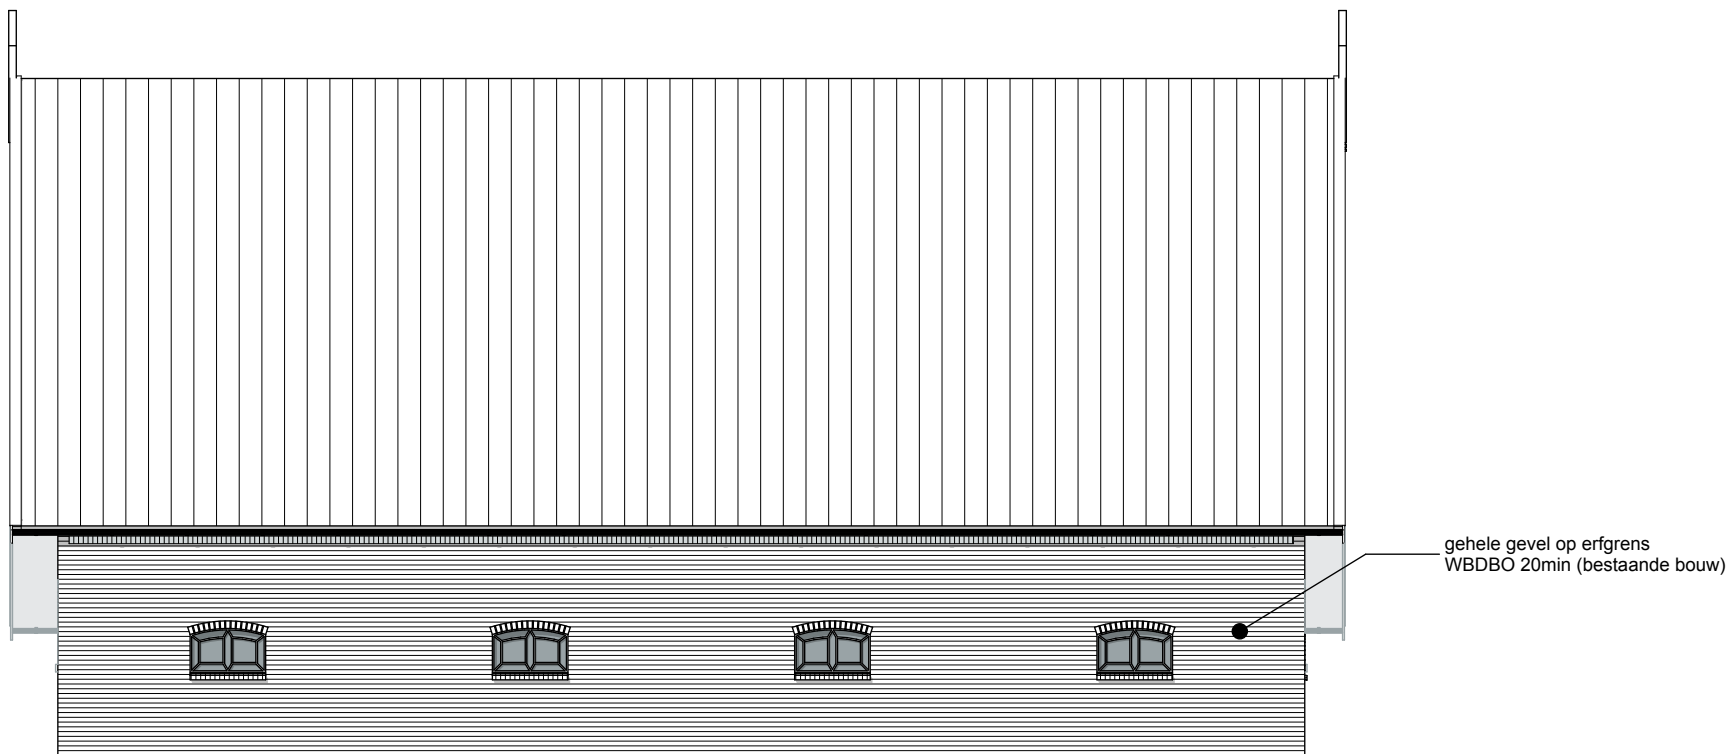


ZUIDGEVEL



WESTGEVEL



OOSTGEVEL

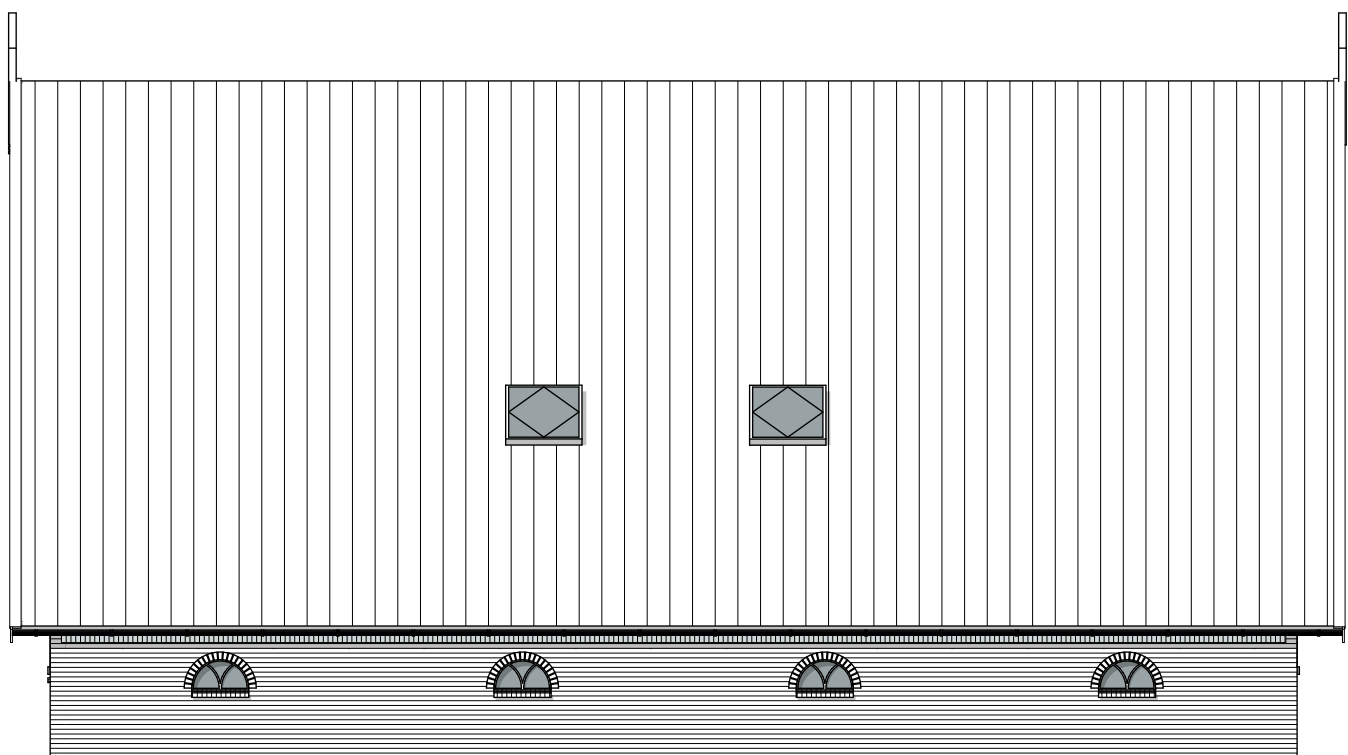

NOORDGEVEL




* Plattegronden zijn ongewijzigd
* Voor vergunde situatie zie bijlagen bij aanvraag

RENVOOI MATERIAAL EN KLEUR

Gevel	Metselwerk	Donkerrood genuanceerd
Kozijnen	Hout	Gebroken wit
Deuren en ramen	Hout	Donkergroen
Goten	Zink	Natuur
Overstekken	Hout	Gebroken wit
Boelboorden	Hout	Gebroken wit
Hellende daken	OVH pannen	Donker blauw

SITUATIE 1:1000
Lopikerweg Oost 68b
3411 JH Lopik
Sectie: F, nummer: 482
Kadastrale gemeente: Lopik

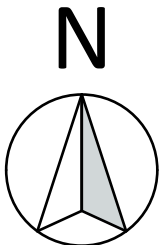

Projectnummer	2500	Tekening	BA-01
Project	Formaliseren gevelwijzigingen na camalitet in 2004 Lopikerweg Oost 68b	Omschrijving	Bouwaanvraagtekening gevels
Opdrachtgever	M. Goorkate Lopikerweg Oost 68b 3411 JH Lopik	Schaal	1:100
		Datum	27-02-2014 JdJ
		Gewijzigd (A)	28-03-2014 JdJ
		(B)	
		(C)	
		(D)	
		(E)	
		(F)	
		(G)	
		(H)	

Vrouwenmantel 3 | Postbus 48 | 2870 AA Schoonhoven | t 0182 - 32 01 11 | f 0182 - 32 01 12 | info@verstoep.nl | www.verstoep.nl

- Deze tekening is eigendom van Verstoep bouwkundigen. Zonder schriftelijke toestemming mag deze niet worden gekopieerd, gebruikt of de inhoud ervan ter kennis van derden worden gebracht.