




Poldergast tuin+landschap
 LANDSCHAPELIJKE IMPASSING
 LAKSHALVE UITBREIDING

AVG. 2021
 1: 1000
 GET IJM
 WERKNR 20810

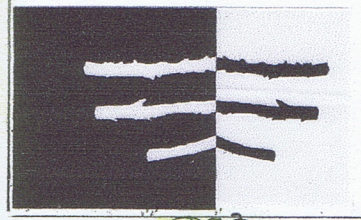


MOIKO VERLIGTER

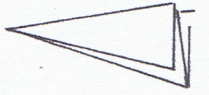


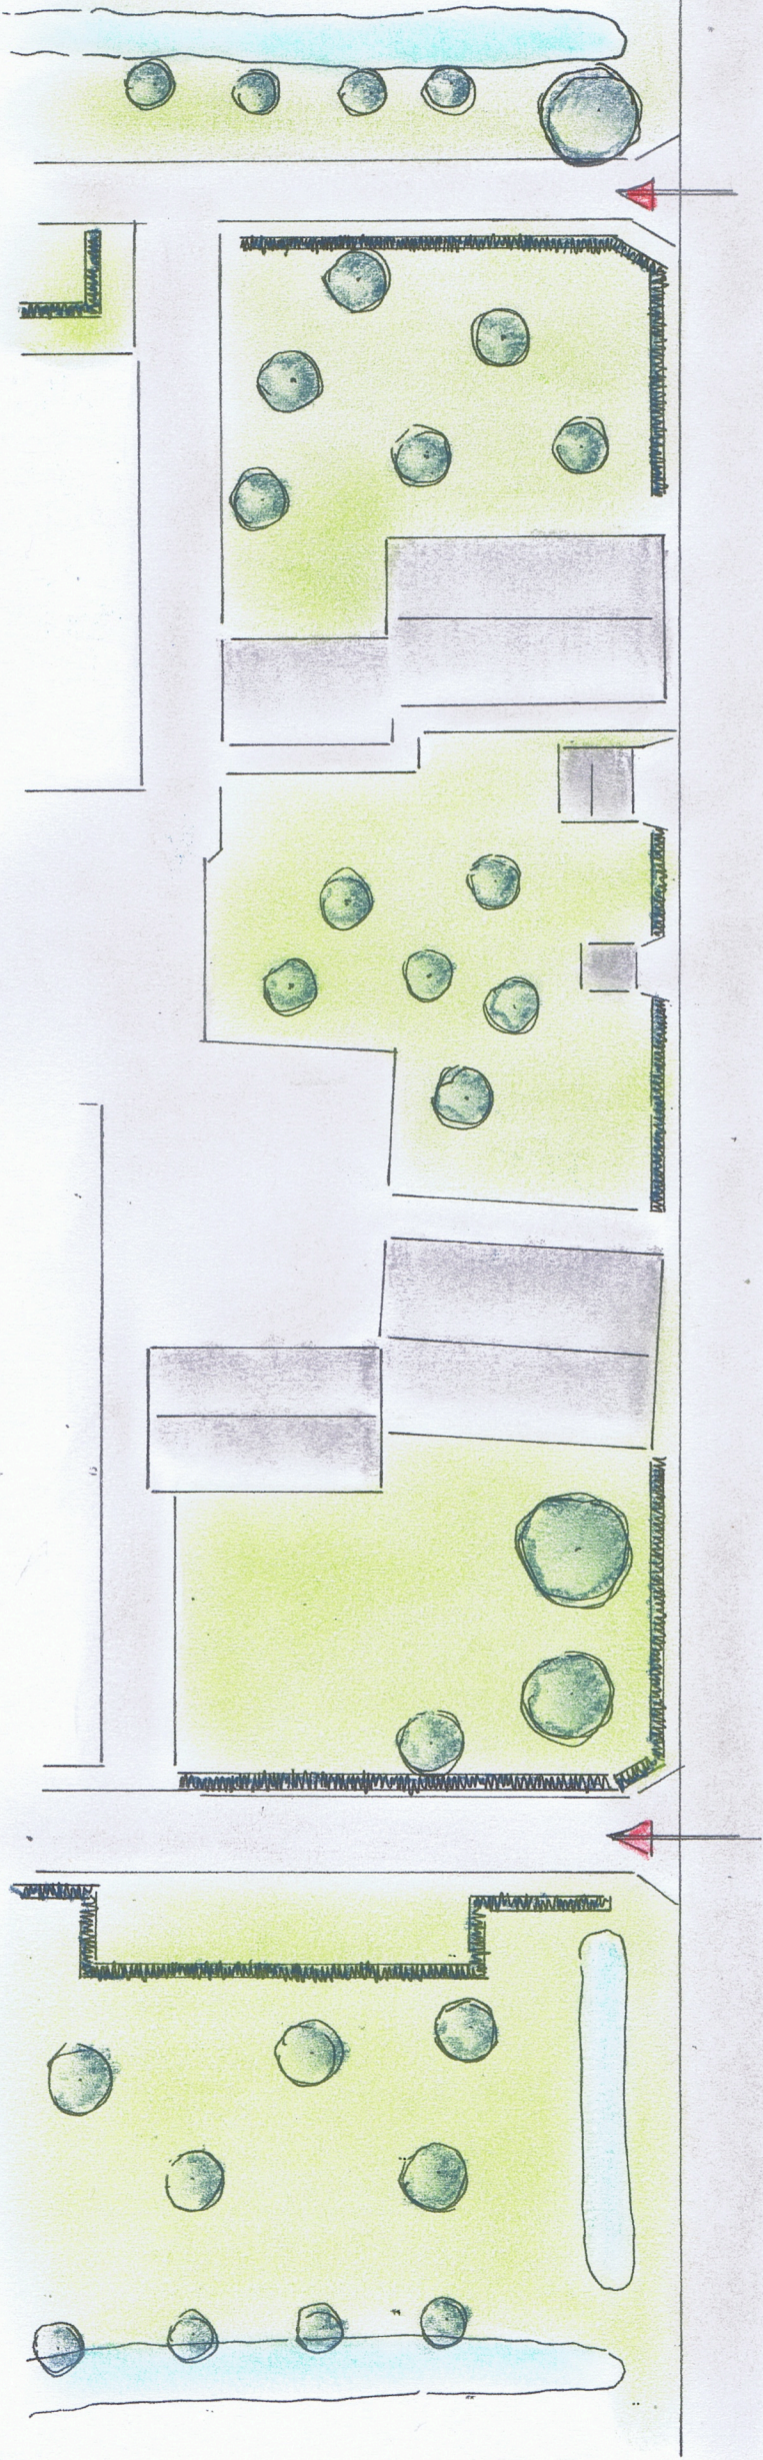


VOORZIJDDE ERFVERRIKTING (ZUIDZIJDEWEG)

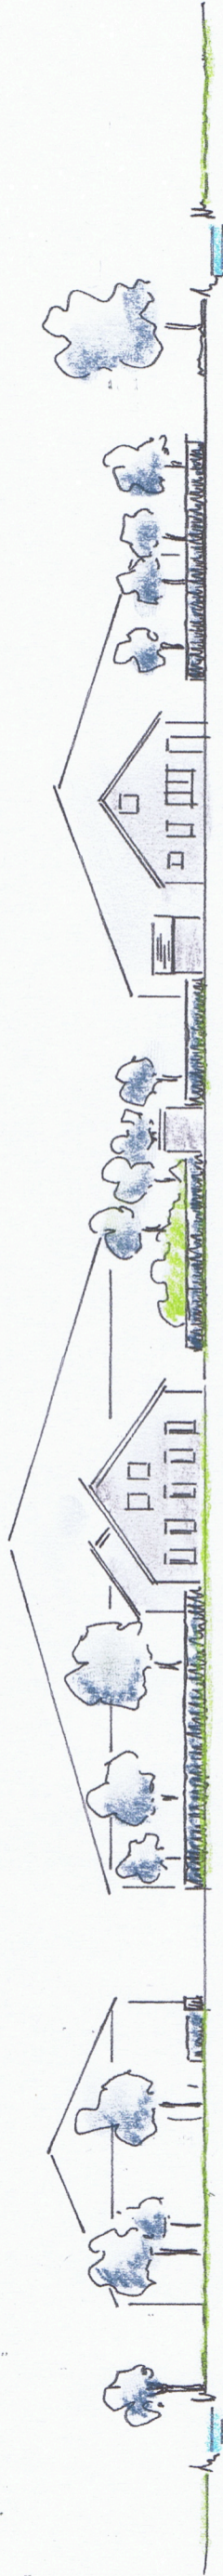

IMPRESSIE AANLICHT VANAF ZUIDZIJDEWEG

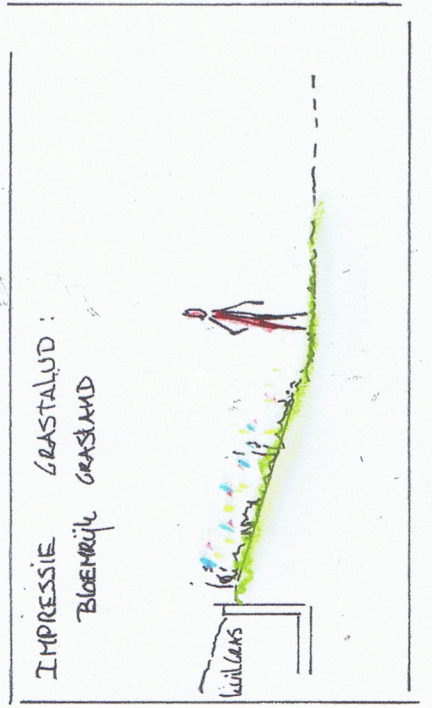


IMPRESSIE GRASLAND :
BLOEMRUIJ GRASLAND

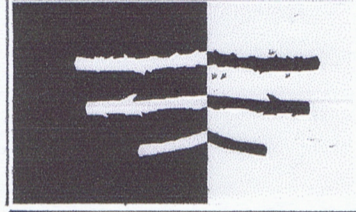


Poldergast tuin+landschap
 LANDSCHAPPELIJKE INPASSING II
 LAASMAKERIJ UITBREIDING
 Zuidzijdeweg 142, Polsbroek
 GET IJH
 WERKNR 20814

AUG. 2021



DOORSNEDEN KERKEPAD HUIDIG :

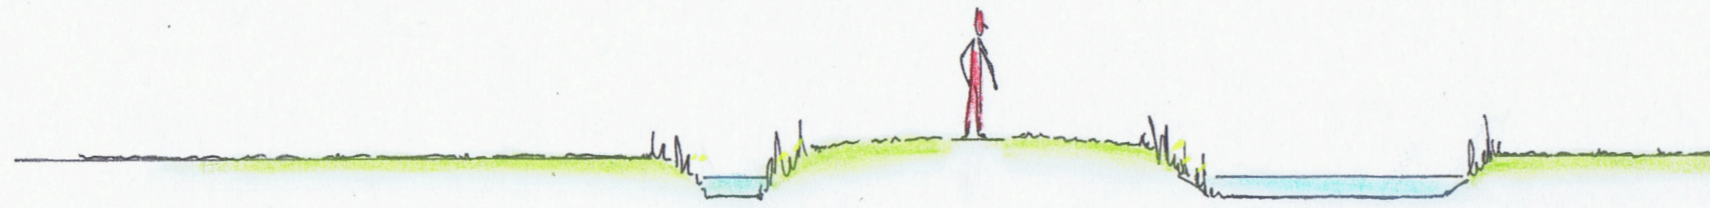

DOORSNEDEN KERKEPAD NIEUW :

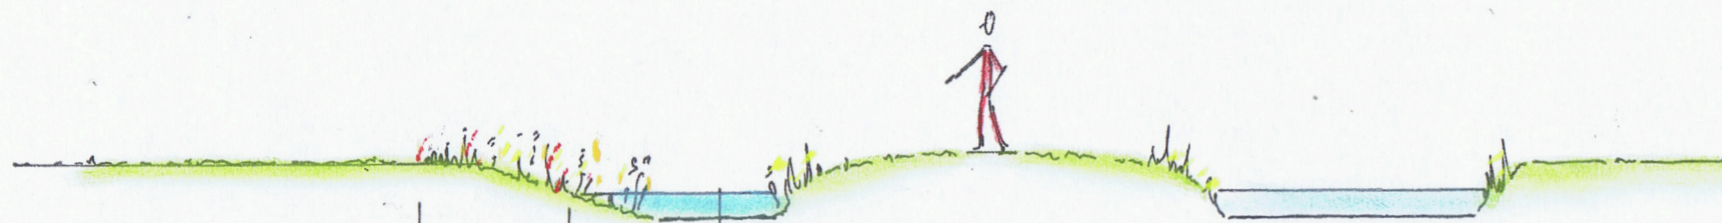

200 CM. 200 CM.
 WATEROPPERVLAK EXTRA
 TALUD / OEVERVEGETATIE

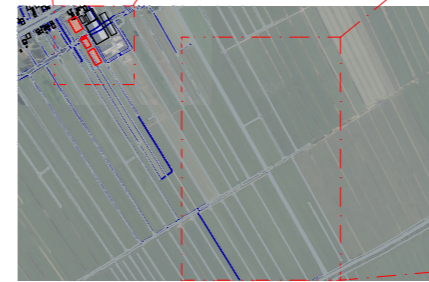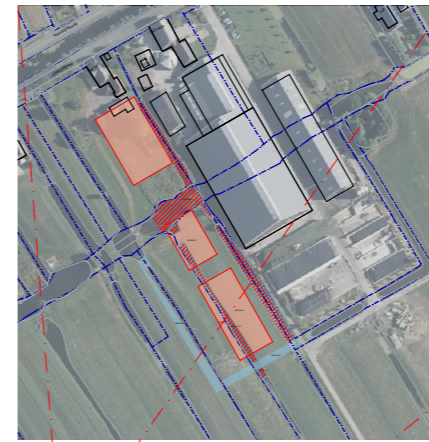


Nieuwe bebouwing 3182m²
 Te dempen 1833m²
 Te compenseren water 2610m²
 1833 + (3182 - 1000 x 15%) = 2610m²



WATERCOMPENSATIE | BOUWBLOK 2,5HA

■ BOUWADVIES ● ARCHITECTUUR ▲ ONTWIKKELING

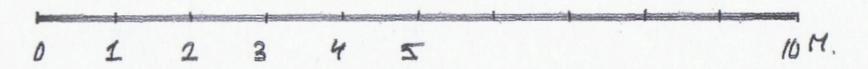

Bloemrijk Grasland



Gele Dotter



Kattenstaart



Koekoeksbloem



Grote Ratelaar

6 AUG. 2021

Poldergast tuin+landschap

WATERCOMPENSATIE IBV ZUIDZYPSEWEG 142,
 POLSBROEK

VERBREDING SLOOT KERKEPAD

SCHAAL 1:100
 GET IVH
 WERKNR 20810