



HERINRICHTING ZELDENRUST - BENSCHOP

D 20-11-2023

O VILLA VERA


verstoep

Opaalstraat 5 | 2872 ZR Schoonhoven | T 0182 - 32 01 11 | E info@verstoep.nl | www.verstoep.nl

■ BOUWADVIES



● ARCHITECTUUR

▲ ONTWIKKELING

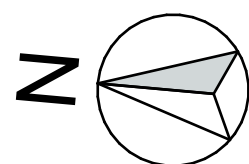


■ BOUWADVIES ● ARCHITECTUUR ▲ ONTWIKKELING

SITUATIE | 1:1500

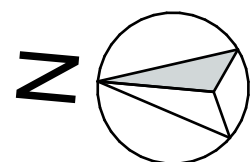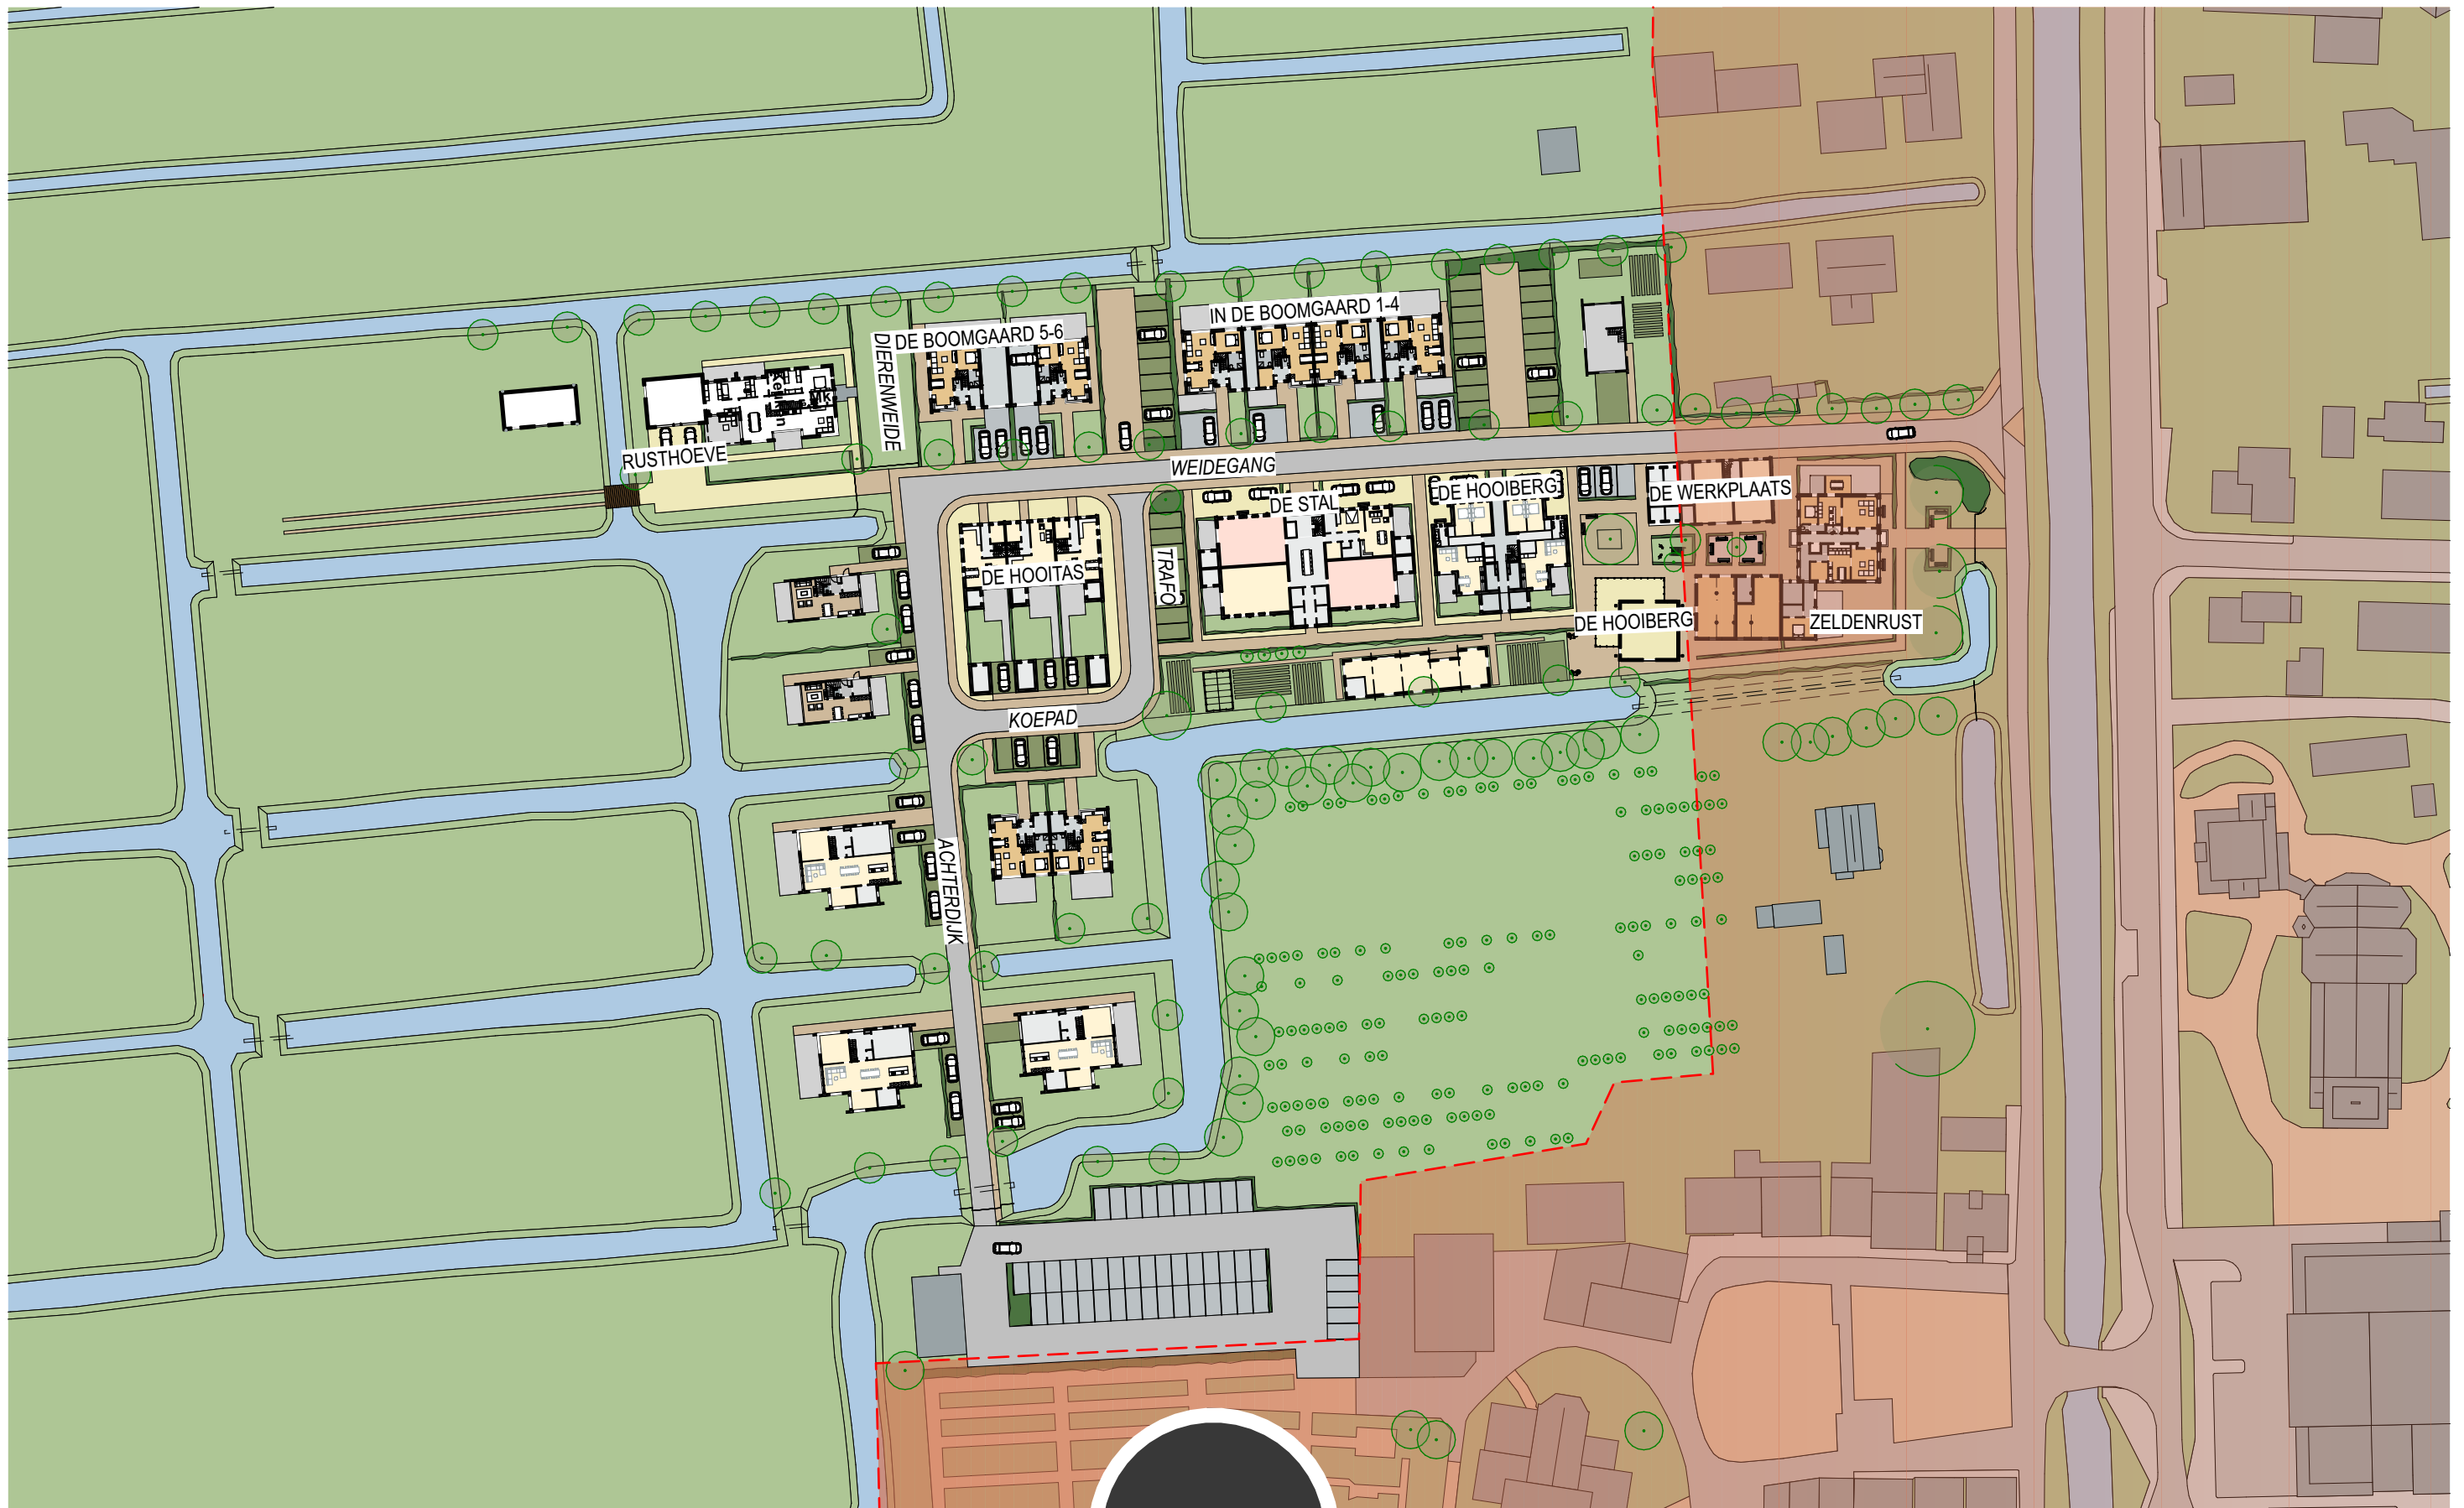


■ BOUWADVIES ● ARCHITECTUUR ▲ ONTWIKKELING

SITUATIE | 1:1000

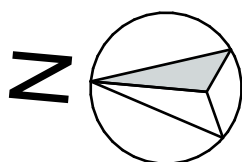

■ BOUWADVIES ● ARCHITECTUUR ▲ ONTWIKKELING



SITUATIE | 1:500 (1)

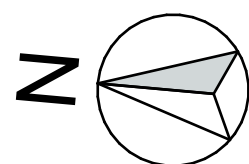

verstoep

SITUATIE | 1:500 (2)

■ BOUWADVIES ● ARCHITECTUUR ▲ ONTWIKKELING

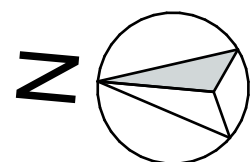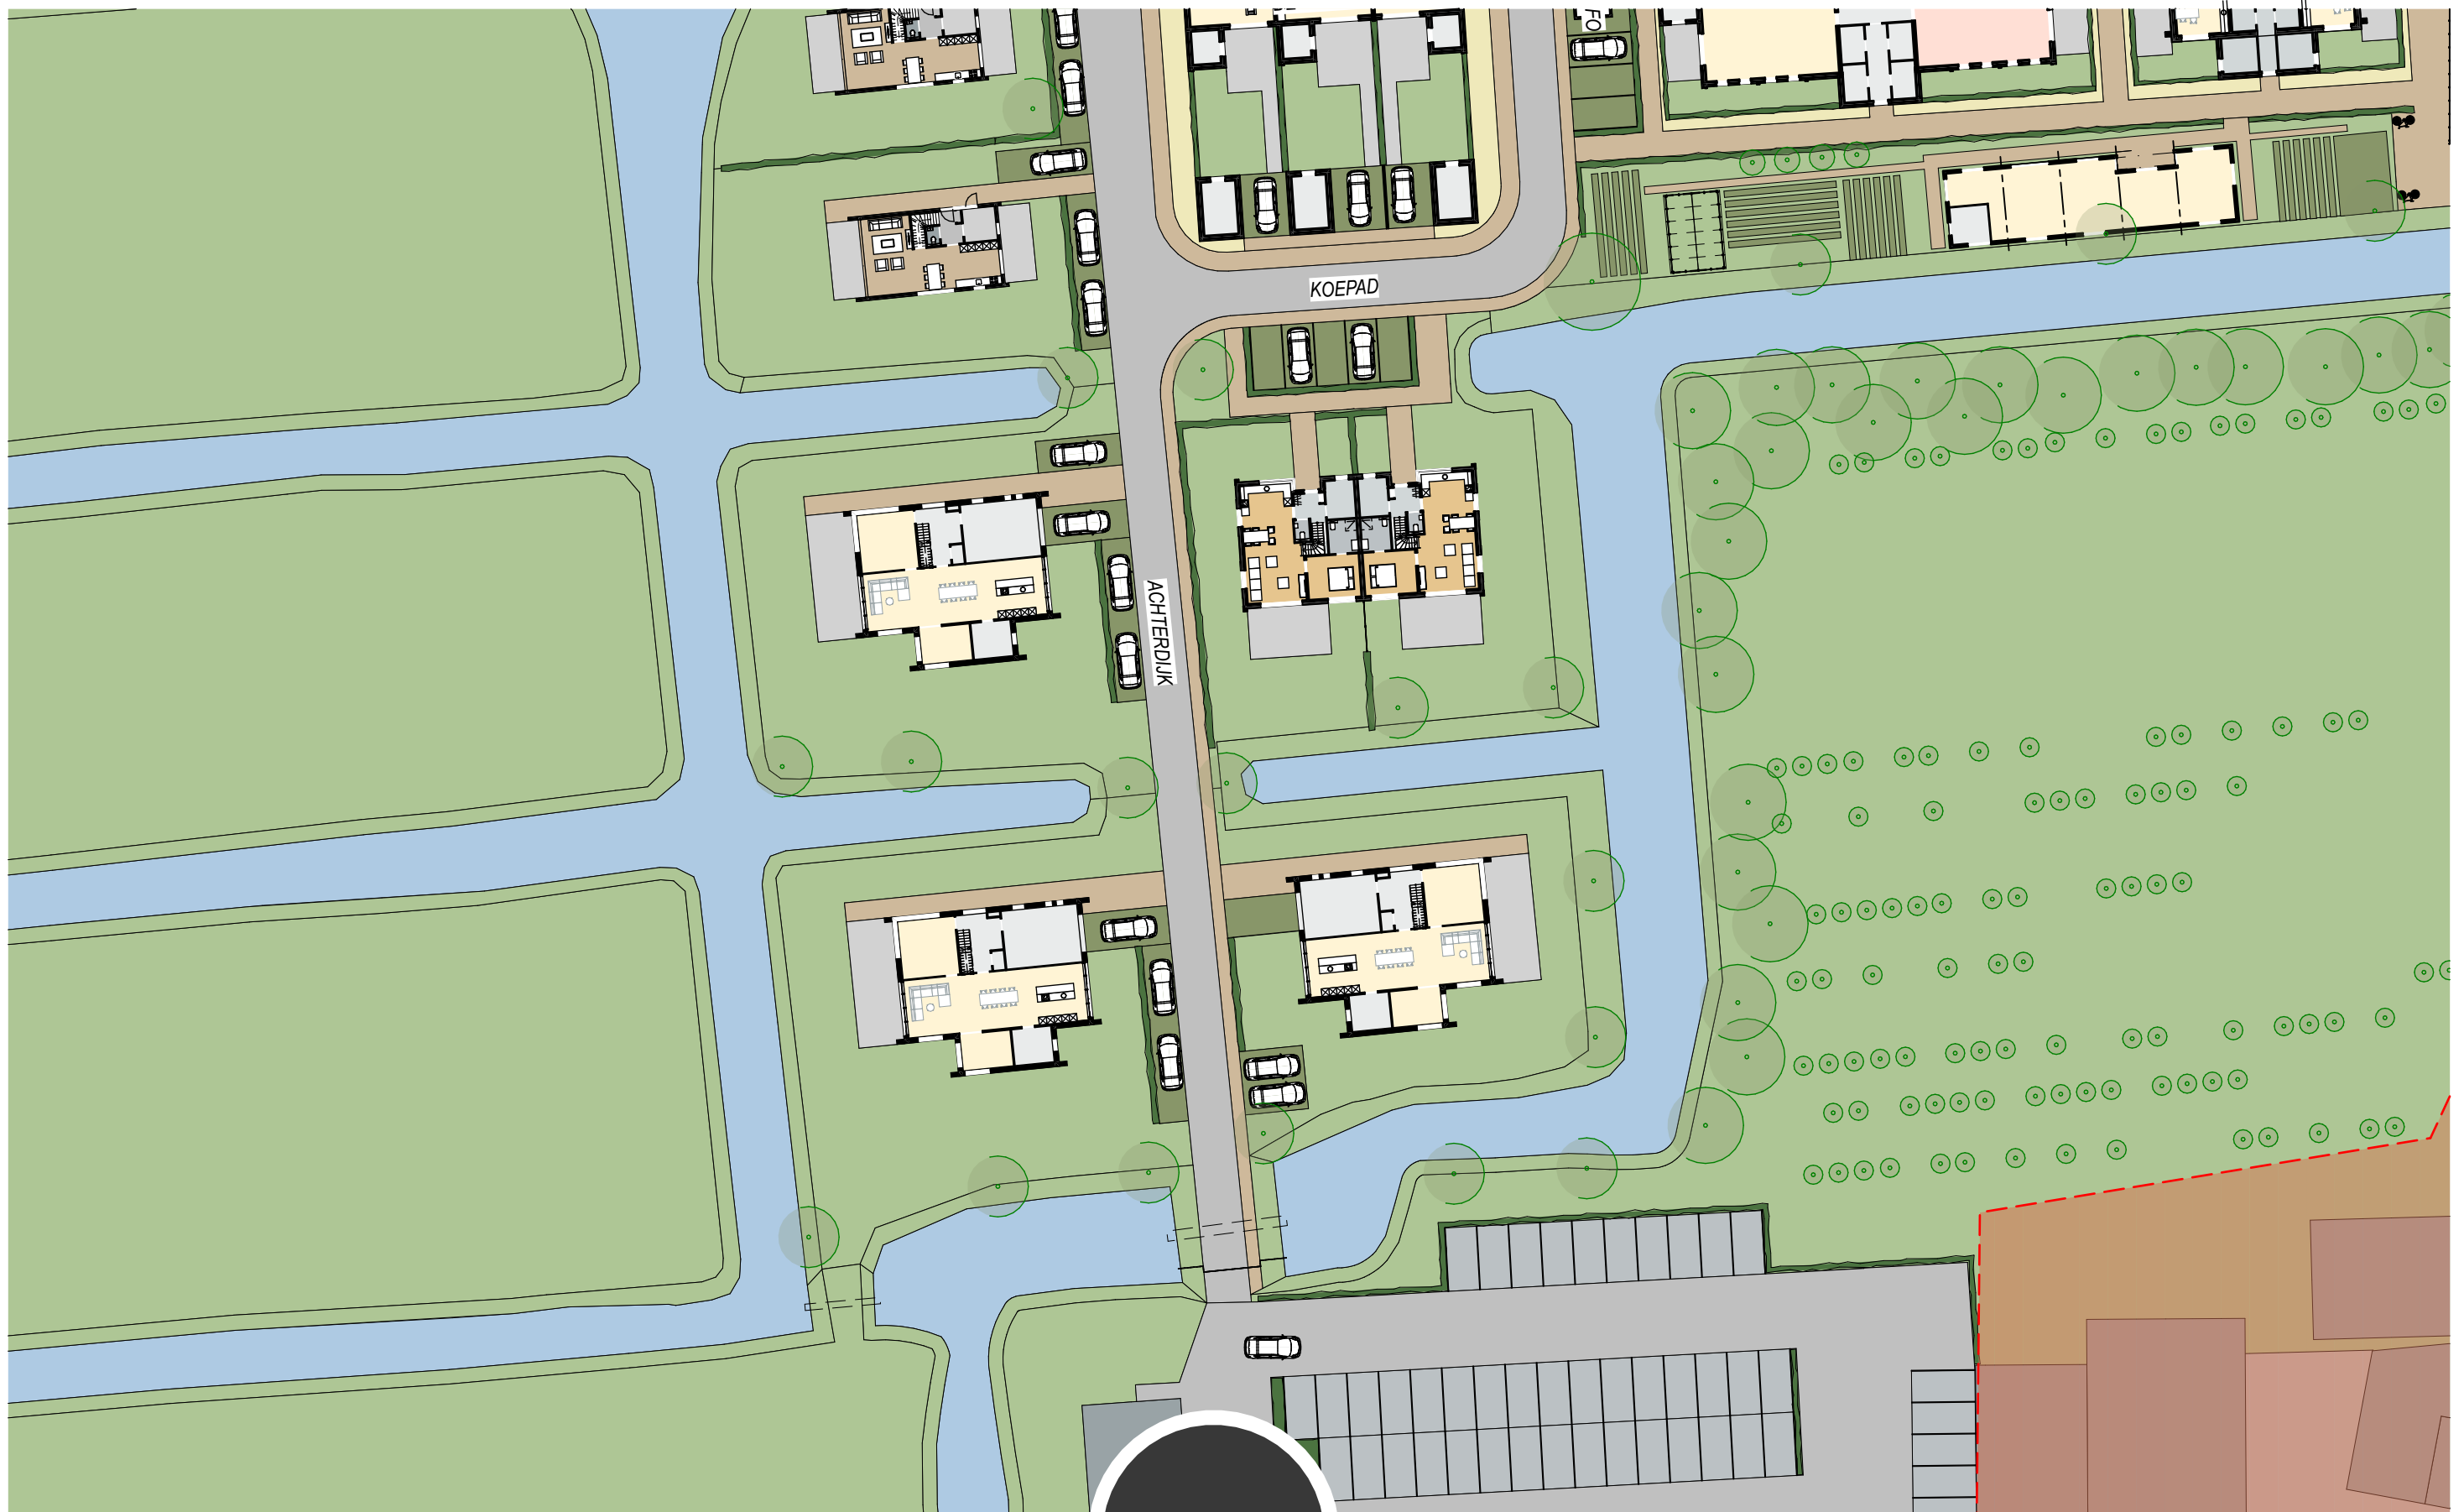

verstoep

■ BOUWADVIES ● ARCHITECTUUR ▲ ONTWIKKELING

SITUATIE | 1:500 (3)





verstoep

VISUALISATIE (2)

■ BOUWADVIES

● ARCHITECTUUR

▲ ONTWIKKELING



verstoep

VISUALISATIE (3)

■ BOUWADVIES

● ARCHITECTUUR

▲ ONTWIKKELING



verstoep

VISUALISATIE (4)

■ BOUWADVIES

● ARCHITECTUUR

▲ ONTWIKKELING



verstoep

VISUALISATIE (5)

■ BOUWADVIES

● ARCHITECTUUR

▲ ONTWIKKELING



verstoep

VISUALISATIE (6)

■ BOUWADVIES

● ARCHITECTUUR

▲ ONTWIKKELING



verstoep

VISUALISATIE (7)

■ BOUWADVIES

● ARCHITECTUUR

▲ ONTWIKKELING



verstoep

VISUALISATIE (8)

■ BOUWADVIES

● ARCHITECTUUR

▲ ONTWIKKELING





verstoep

VISUALISATIE (10)

■ BOUWADVIES

● ARCHITECTUUR

▲ ONTWIKKELING



verstoep

VISUALISATIE (11)

■ BOUWADVIES

● ARCHITECTUUR

▲ ONTWIKKELING



verstoep

VISUALISATIE (12)

■ BOUWADVIES

● ARCHITECTUUR

▲ ONTWIKKELING



verstoep

VISUALISATIE (13)

■ BOUWADVIES

● ARCHITECTUUR

▲ ONTWIKKELING



verstoep

VISUALISATIE (14)

■ BOUWADVIES

● ARCHITECTUUR

▲ ONTWIKKELING



AA-120-RT

verstoep

VISUALISATIE (15)

■ BOUWADVIES

● ARCHITECTUUR

▲ ONTWIKKELING



verstoep

VISUALISATIE (16)

■ BOUWADVIES

● ARCHITECTUUR

▲ ONTWIKKELING



VISUALISATIE (17)

■ BOUWADVIES

● ARCHITECTUUR

▲ ONTWIKKELING



verstoep

VISUALISATIE (18)

■ BOUWADVIES

● ARCHITECTUUR

▲ ONTWIKKELING



verstoep

VISUALISATIE (19)

■ BOUWADVIES

● ARCHITECTUUR

▲ ONTWIKKELING



verstoep

VISUALISATIE (20)

■ BOUWADVIES

● ARCHITECTUUR

▲ ONTWIKKELING



verstoep

VISUALISATIE (21)

■ BOUWADVIES

● ARCHITECTUUR

▲ ONTWIKKELING



verstoep

VISUALISATIE (22)

■ BOUWADVIES

● ARCHITECTUUR

▲ ONTWIKKELING





verstoep

VISUALISATIE (24)

■ BOUWADVIES

● ARCHITECTUUR

▲ ONTWIKKELING



verstoep

VISUALISATIE (25)

■ BOUWADVIES

● ARCHITECTUUR

▲ ONTWIKKELING





verstoep

VISUALISATIE (27)

■ BOUWADVIES

● ARCHITECTUUR

▲ ONTWIKKELING